

**STUDIO ANGELO E DAVIDE DE FRANCESCO**

ARCHITETTI IN LOANO

**Comune di Loano**

PROGETTO RELATIVO AD INTERVENTI DI DEMOLIZIONE,  
RICOSTRUZIONE E AMPLIAMENTO DEL COMPLESSO UBICATO  
IN VIA AURELIA A CATASTO fg 14 mapp 284 e 574


TAVOLA N°: 15  
OGGETTO : PROGETTO - Pianta piano terzo e copertura  
SCALA : 1:100  
DATA : gennaio 2013 agg. aprile 2014

IL PROGETTISTA

IL PROPRIETARIO

ARCHIVOLTO XXIV MAGGIO 1/I, LOANO (SV) 17025  
tel. 019.675846 - fax 019.6779245 - studiodefra@gmail.com

PIANO TERZO

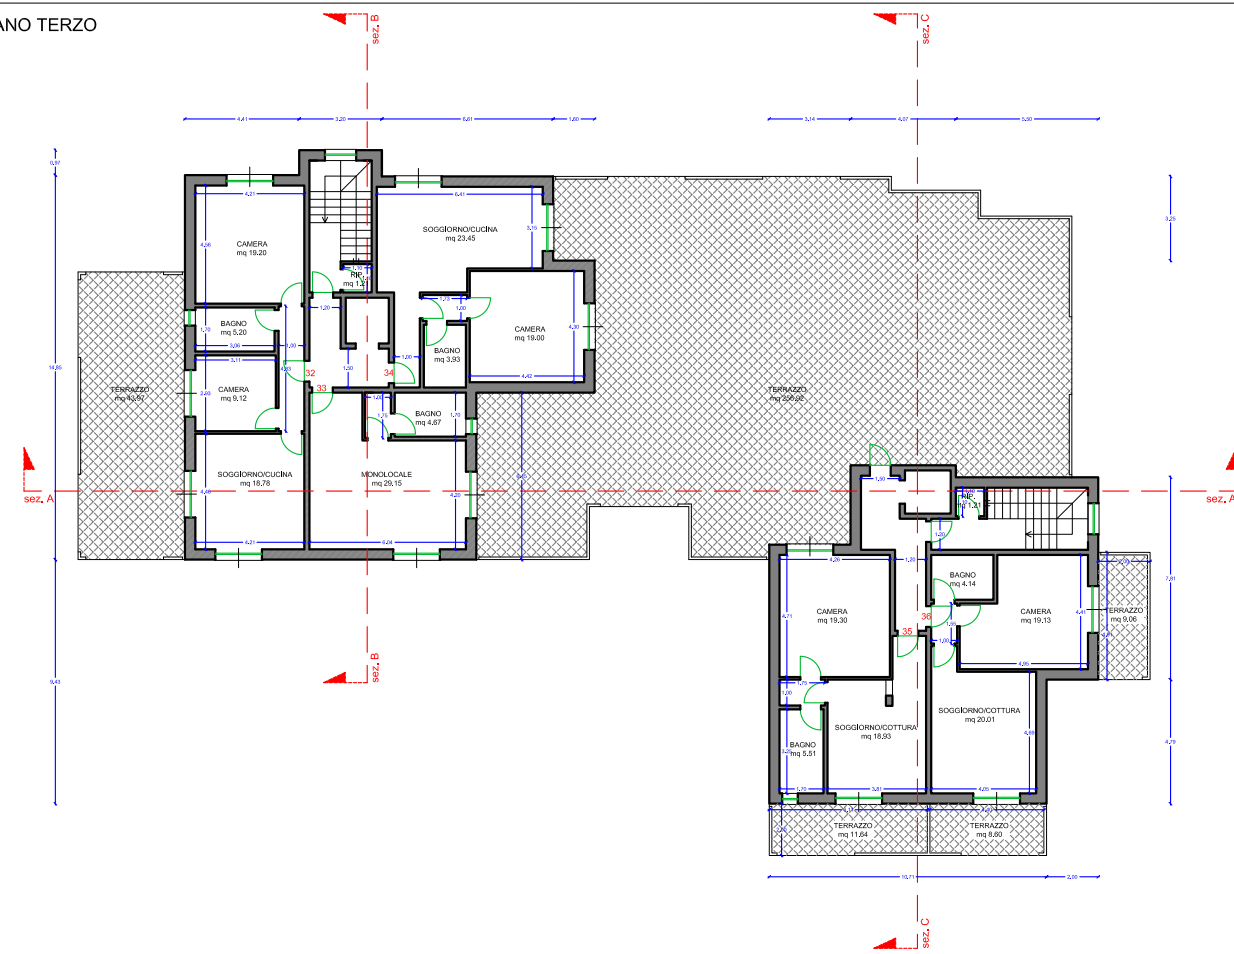

COPERTURA

