STUDIO ANGELO DE DAVIDE DE FRANCESCO

ARCHITETTI IN LOANO

Comune di Loano

PROGETTO RELATIVO AD INTERVENTI DI DEMOLIZIONE, RICOSTRUZIONE E AMPLIAMENTO DEL COMPLESSO UBICATO IN VIA AURELIA A CATASTO fg 14 mapp 284 e 574

TAVOLA N° : 1

OGGETTO : CARTOGRAFIA

SCALA : /

DATA : gennaio 2013

IL PROGETTISTA

IL PROPRIETARIO

ARCHIVOLTO XXIV MAGGIO 1/1, LOANO (SV) 17025

tel. 019.675846 - fax 019.6779245 - studiodefra@gmail.com

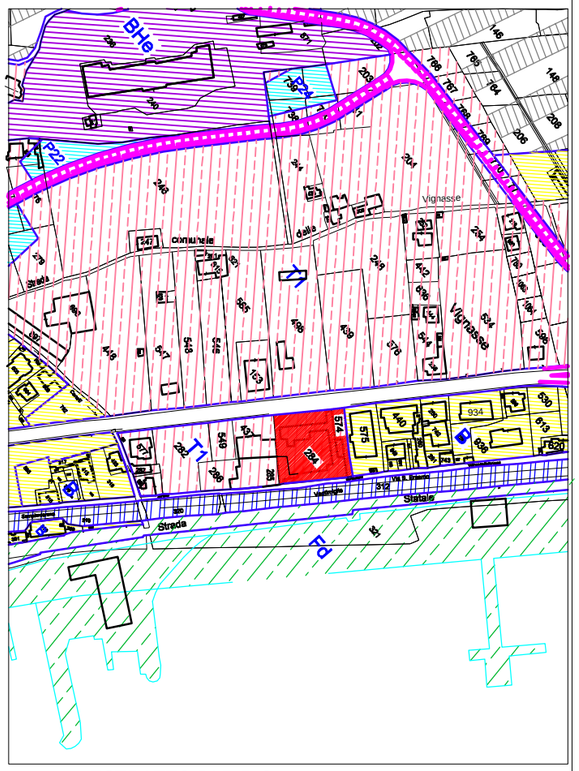

ESTRATTO DI P.R.G.

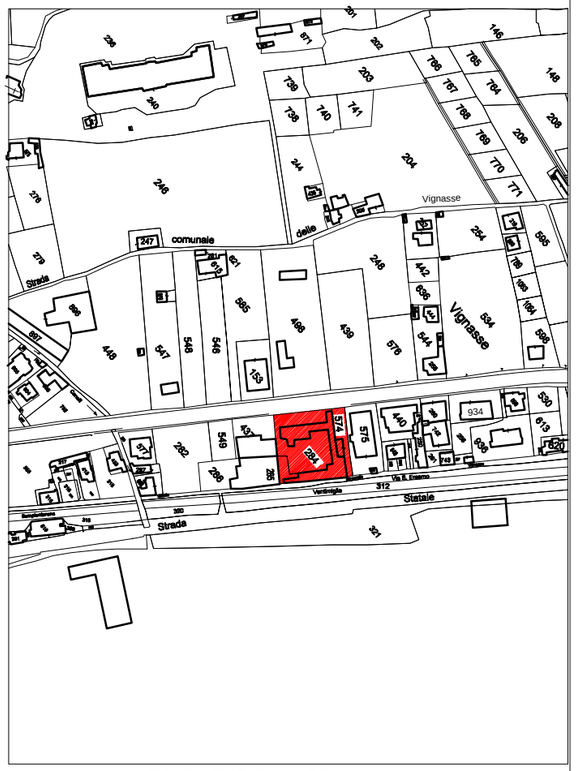

ESTRATTO DI MAPPA

SUSCETTIVITA AL DISSESTO

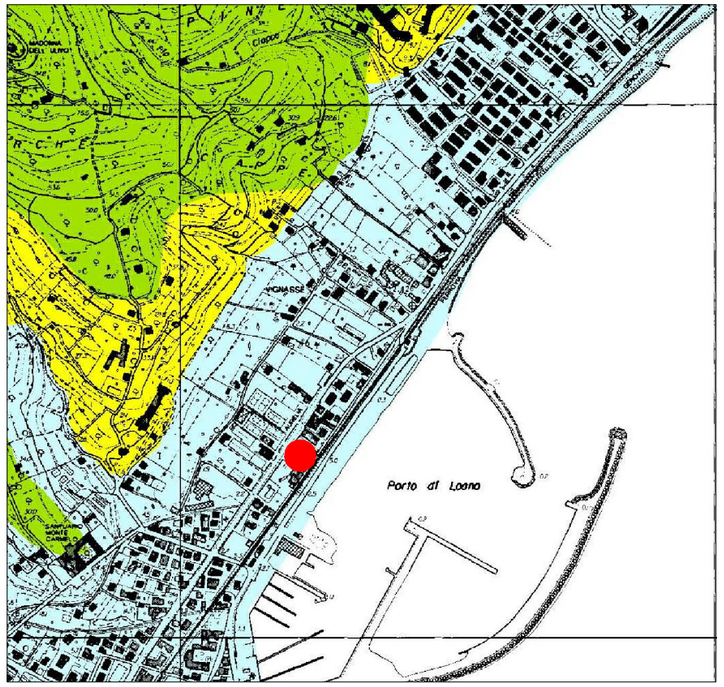

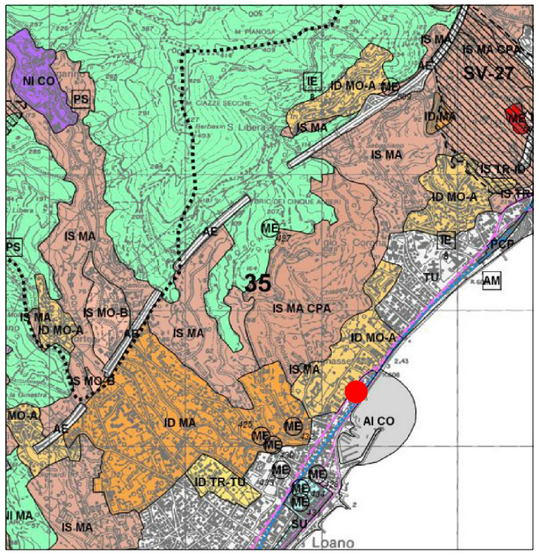

ESTRATTO P.T.C.P.

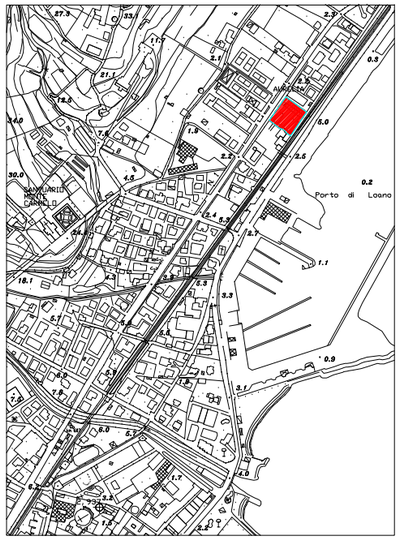

ESTRATTO CARTA TECNICA scala 1:5000
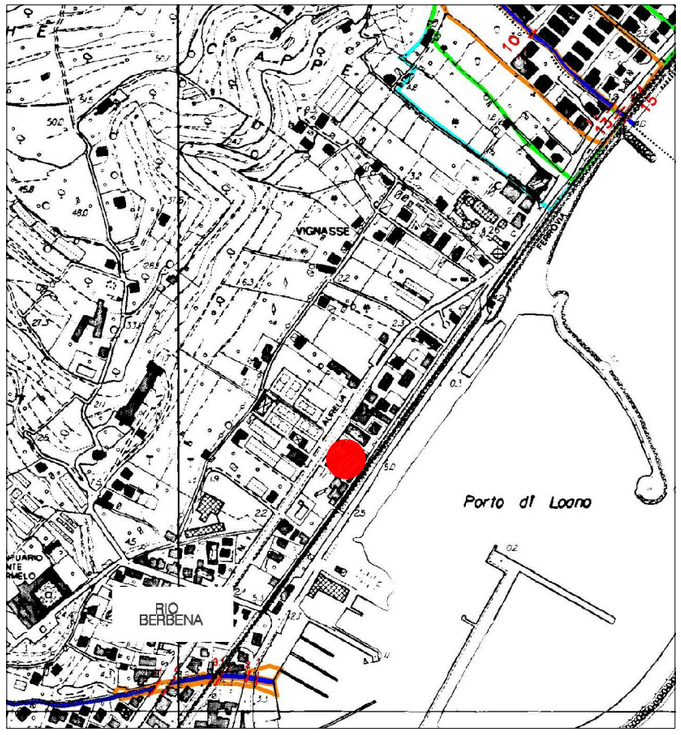
FASCE DI INONDABILITA'