


aree in cessione per formazione percorsi pedonali pubblici

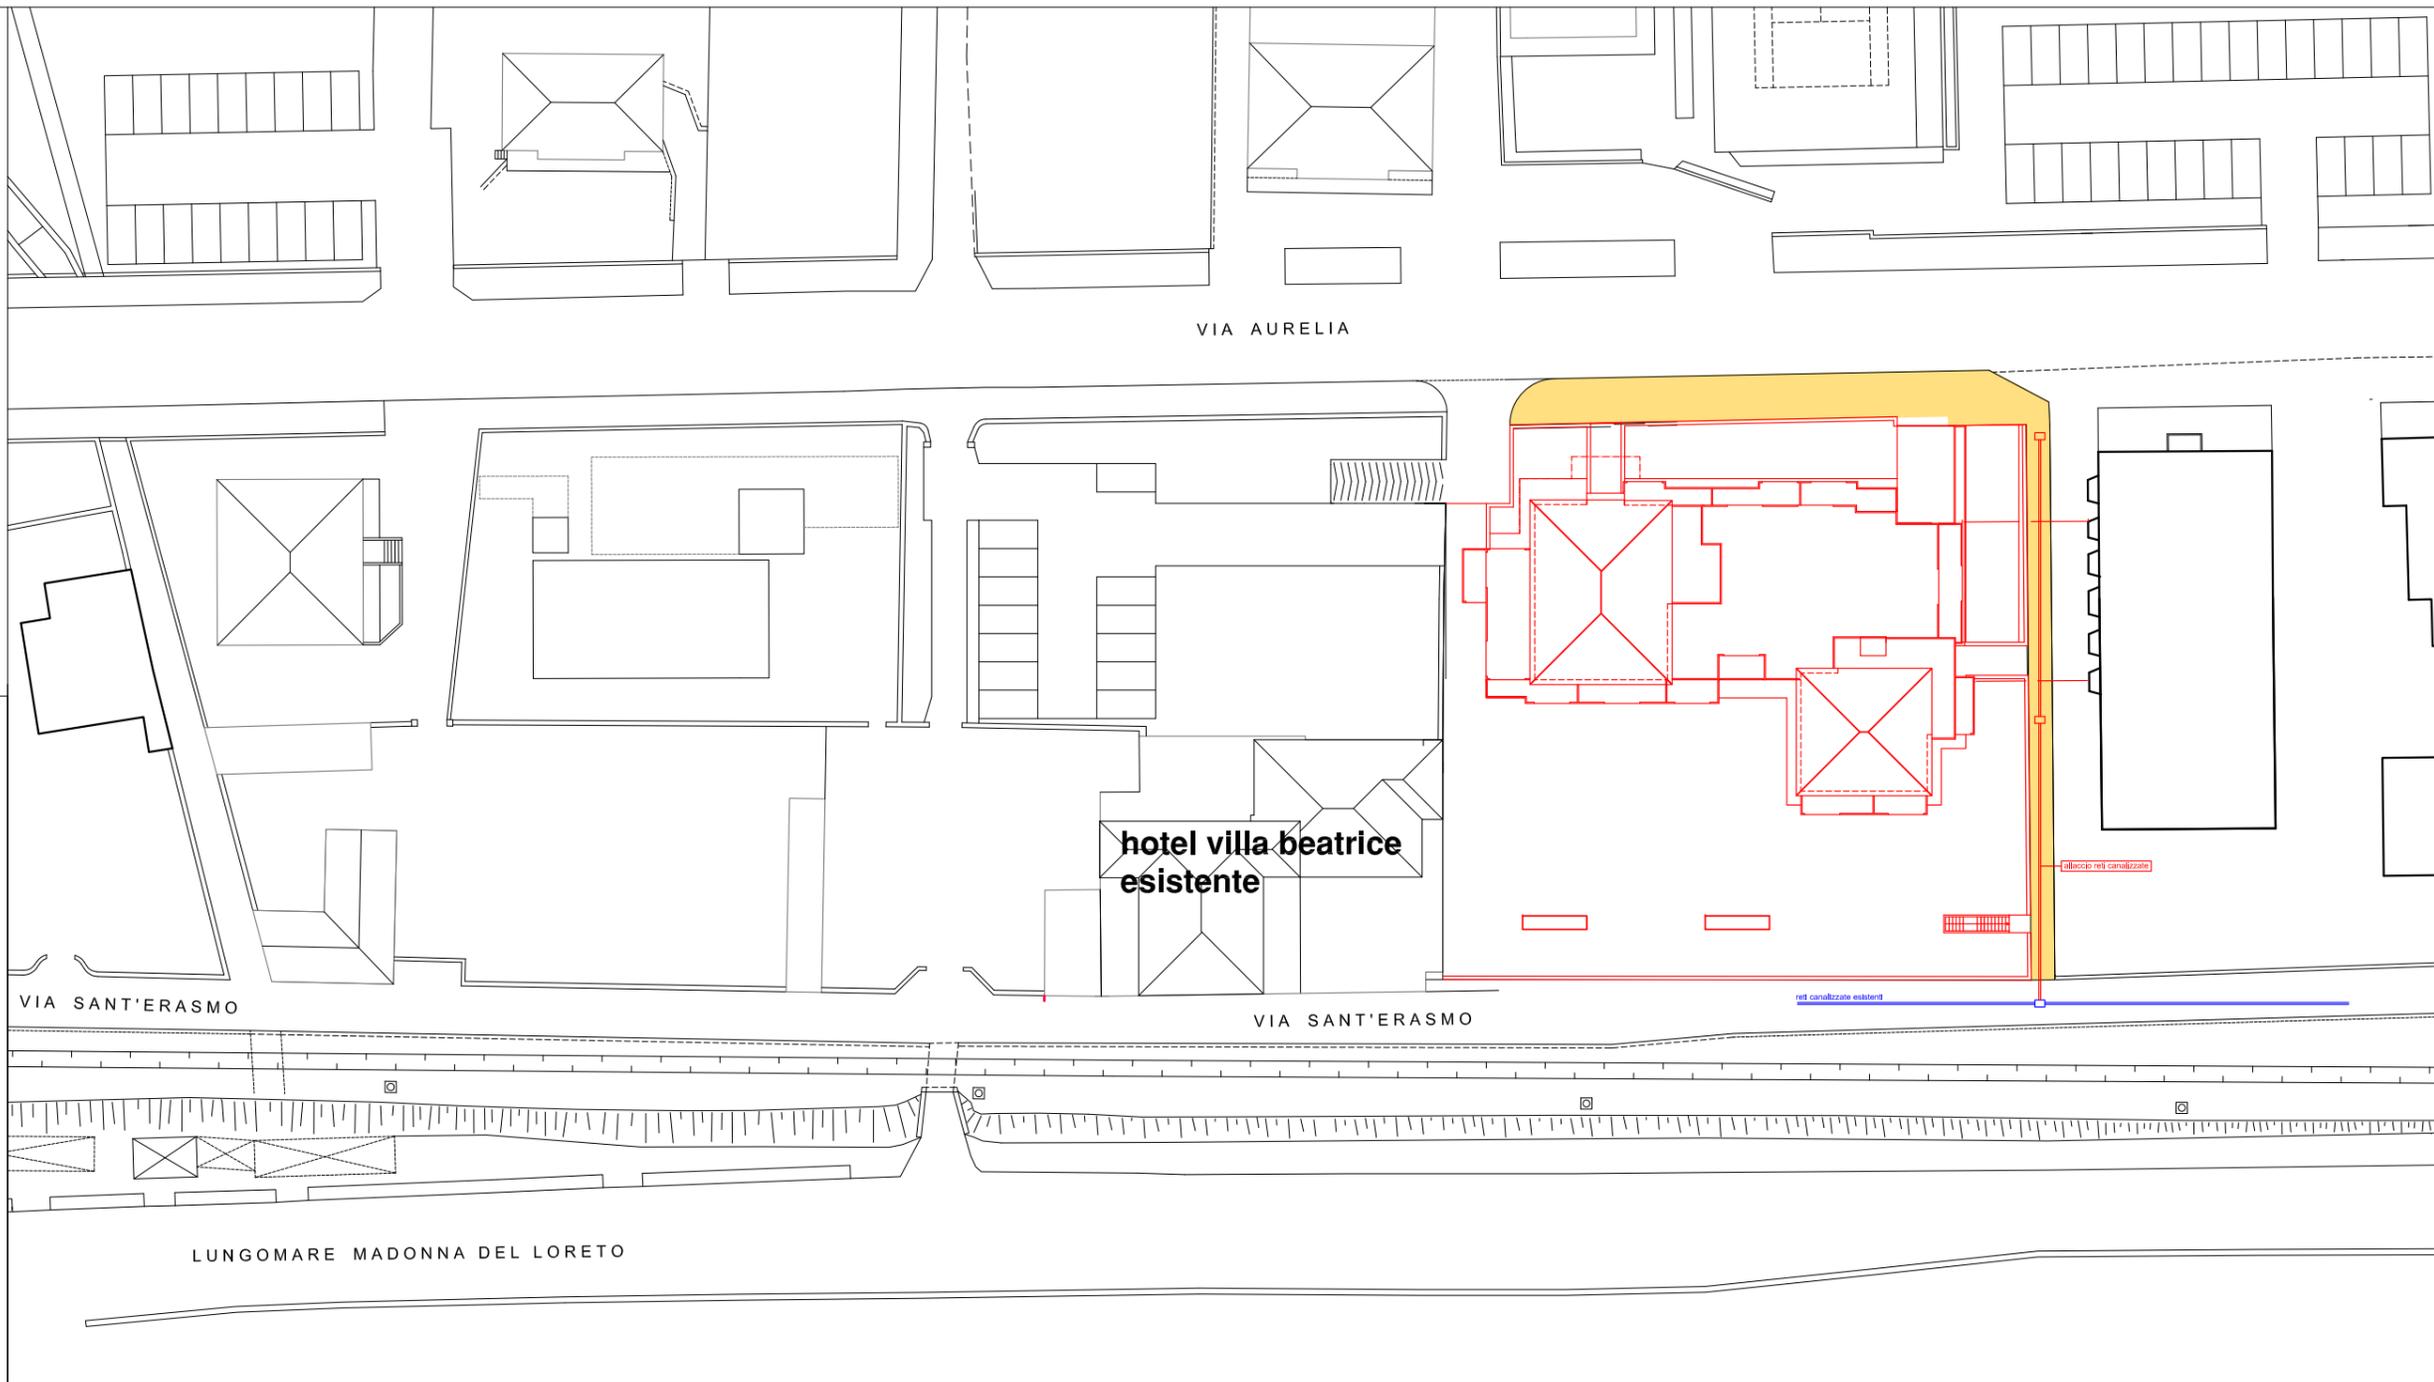

**STUDIO ANGELO E DAVIDE DE FRANCESCO**  
ARCHITETTI IN LOANO

*Comune di Loano*

PROGETTO RELATIVO AD INTERVENTI DI DEMOLIZIONE,  
RICOSTRUZIONE E AMPLIAMENTO DEL COMPLESSO UBICATO  
IN VIA AURELIA A CATASTO fg 14 mapp 284 e 574

TAVOLA N°: 7  
OGGETTO : URBANIZZAZIONE PRIMARIA  
SCALA : 1/200  
DATA : gennaio 2013 agg. aprile 2014

IL PROGETTISTA

IL PROPRIETARIO

ARCHIVOLTO XXIV MAGGIO 1/1, LOANO (SV) 17025  
tel. 019.675846 - fax 019.6779243 - studiodefra@gmail.com