



CASA A MONTE

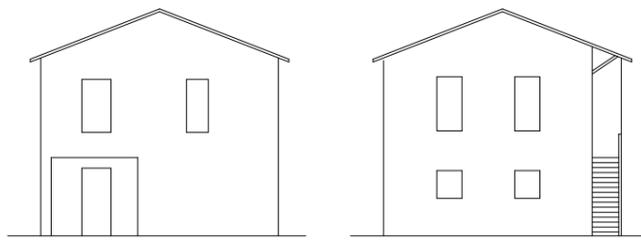


PROSPETTO LEVANTE

PROSPETTO PONENTE

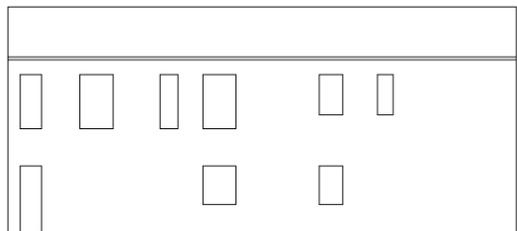


PROSPETTO NORD

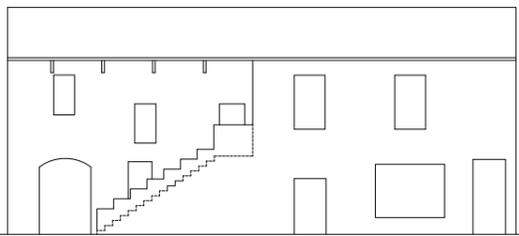


PROSPETTO SUD


EDIFICIO PRINCIPALE

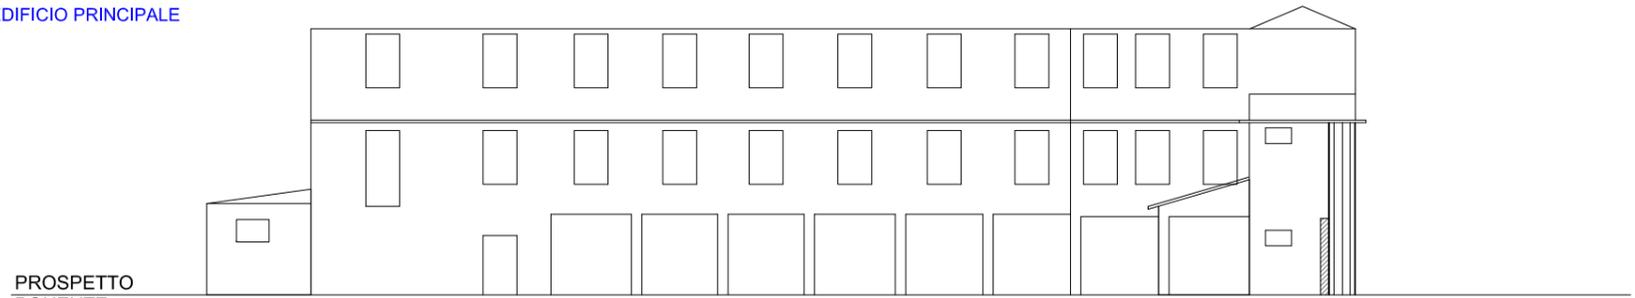


PROSPETTO PONENTE

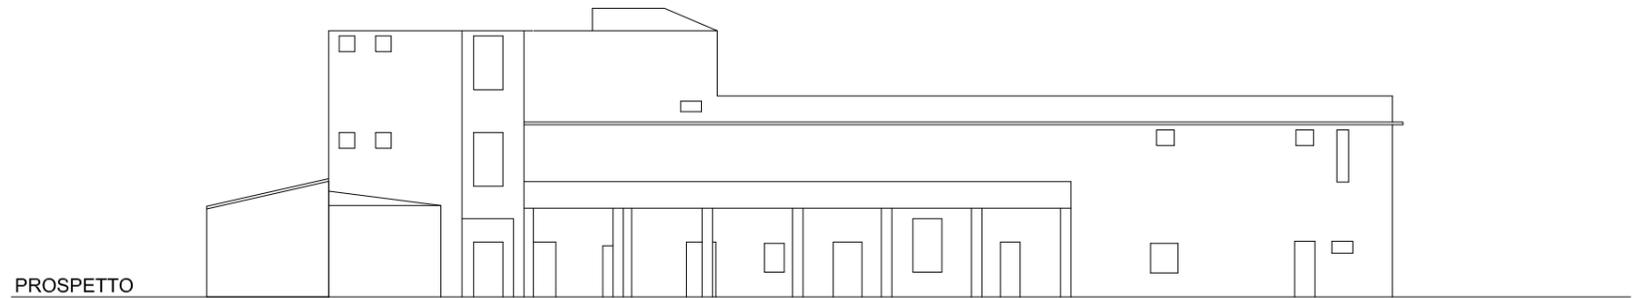

PROSPETTO MONTE

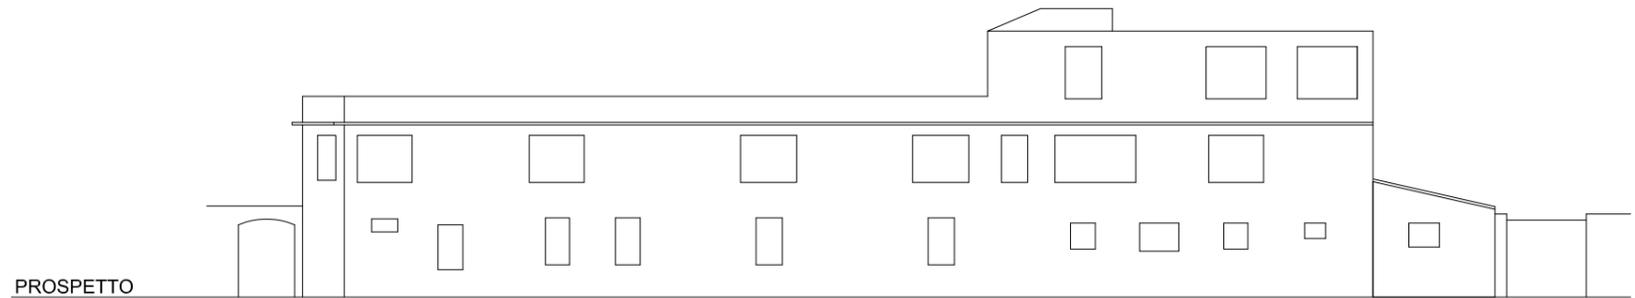

PROSPETTO MARE

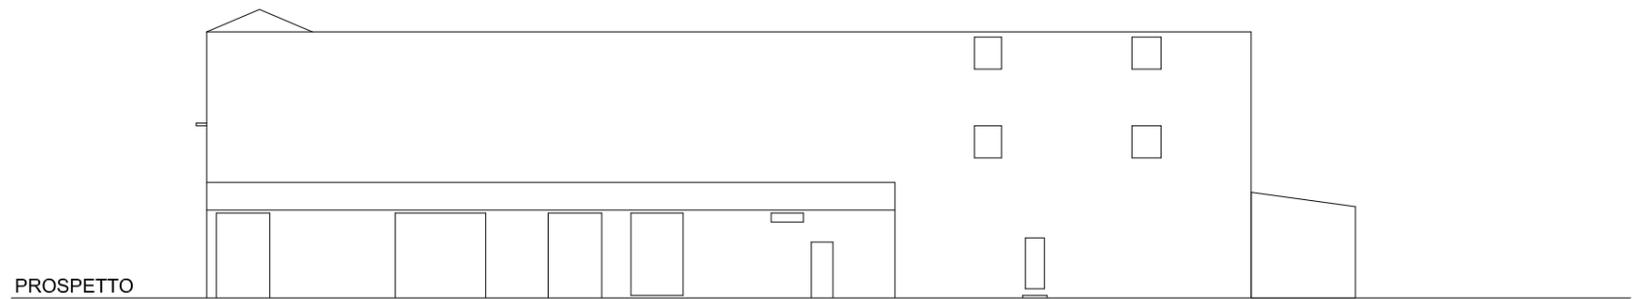

PROSPETTO LEVANTE

STUDIO ANGELO E DAVIDE DE FRANCESCO

ARCHITETTI IN LOANO

Comune di Loano

PROGETTO RELATIVO AD INTERVENTI DI DEMOLIZIONE, RICOSTRUZIONE E AMPLIAMENTO DEL COMPLESSO UBICATO IN VIA AURELIA A CATASTO fg 14 mapp 284 e 574

TAVOLA N° : 9
OGGETTO : STATO ATTUALE - Prospetti
SCALA : 1:100
DATA : gennaio 2013

IL PROGETTISTA IL PROPRIETARIO

ARCHIVOLTO XXIV MAGGIO 1/1, LOANO (SV) 17023
tel. 019.675846 - fax 019.6779245 - studiodefra@gmail.com