


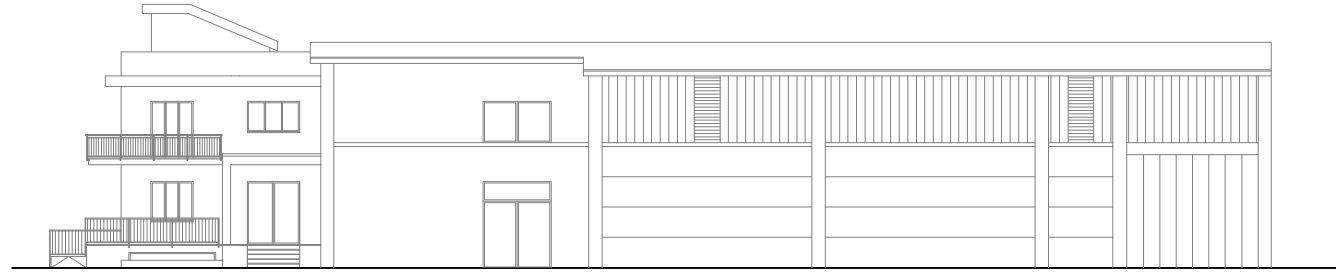


PROSPETTO SUD 1/100




PROSPETTO EST 1/100



PROSPETTO OVEST 1/100

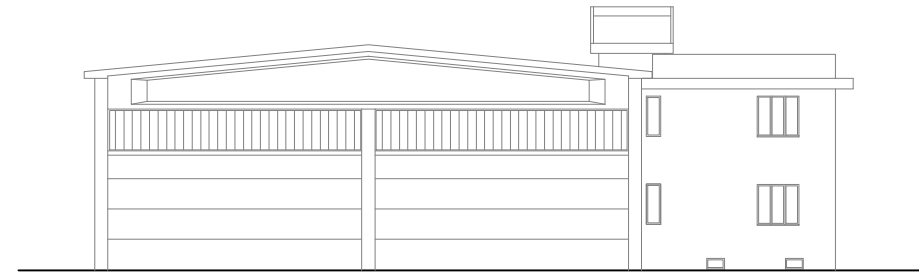


PROSPETTO NORD 1/100

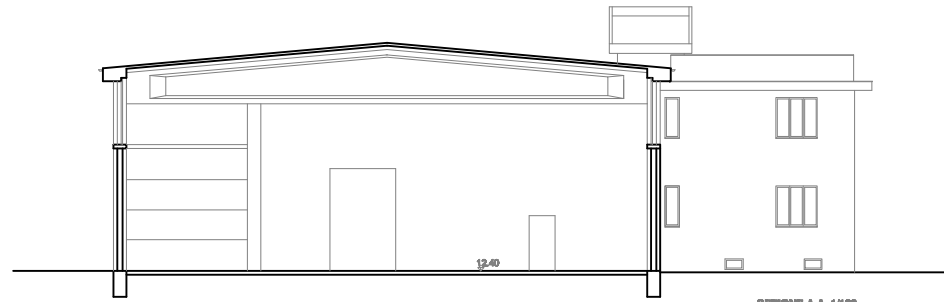


SEZIONE A.A. 1/100



SEZIONE B.B. 1/100

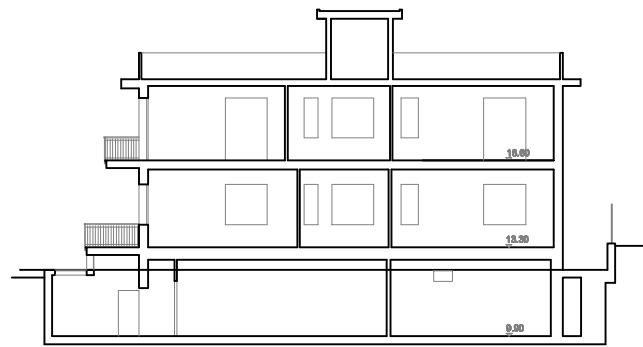

SEZIONE C.C. 1/100

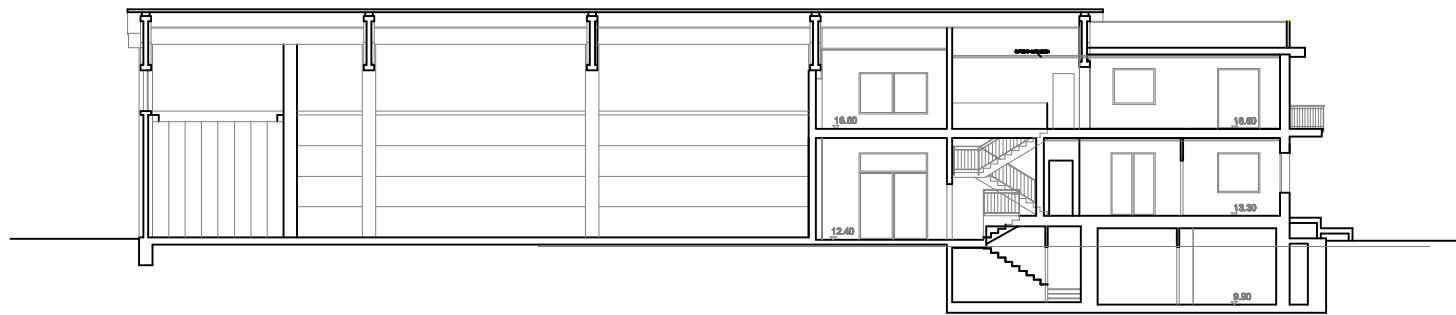

SEZIONE D.D. 1/100



FABBRICATO EX CAMUZZI – SEZIONI E PROSPETTI