


OO.UU. - SERVIZI CANALIZZATI - da realizzare all'esterno del lotto

| | | |
|----|--|------------|
| ●● | punti luce doppi in progetto | n. 10 |
| ● | punti luce singoli in progetto | n. 14 |
| — | linee gas metano su viabilità pubblica | ml. 170,00 |
| — | nuova linea elettrica interrata | ml. 490,00 |
| — | nuova condotta fognaria diam. 315 mm. comprensiva di allacci e pozzi | ml. 376,00 |
| — | nuova condotta fognaria diam. 20 cm. comprensiva di allacci e pozzi | ml. 66,00 |
| — | nuova condotta idrica | ml. 60,00 |
| — | condotta idrica esistente | |
| — | condotta acque bianche diam. 40 cm. compreso calettio | ml. 380,00 |
| — | condotta acque bianche diam. 20 cm. compreso calettio | ml. 38,00 |
| ● | videocamere di sorveglianza comunale | n. 4 |

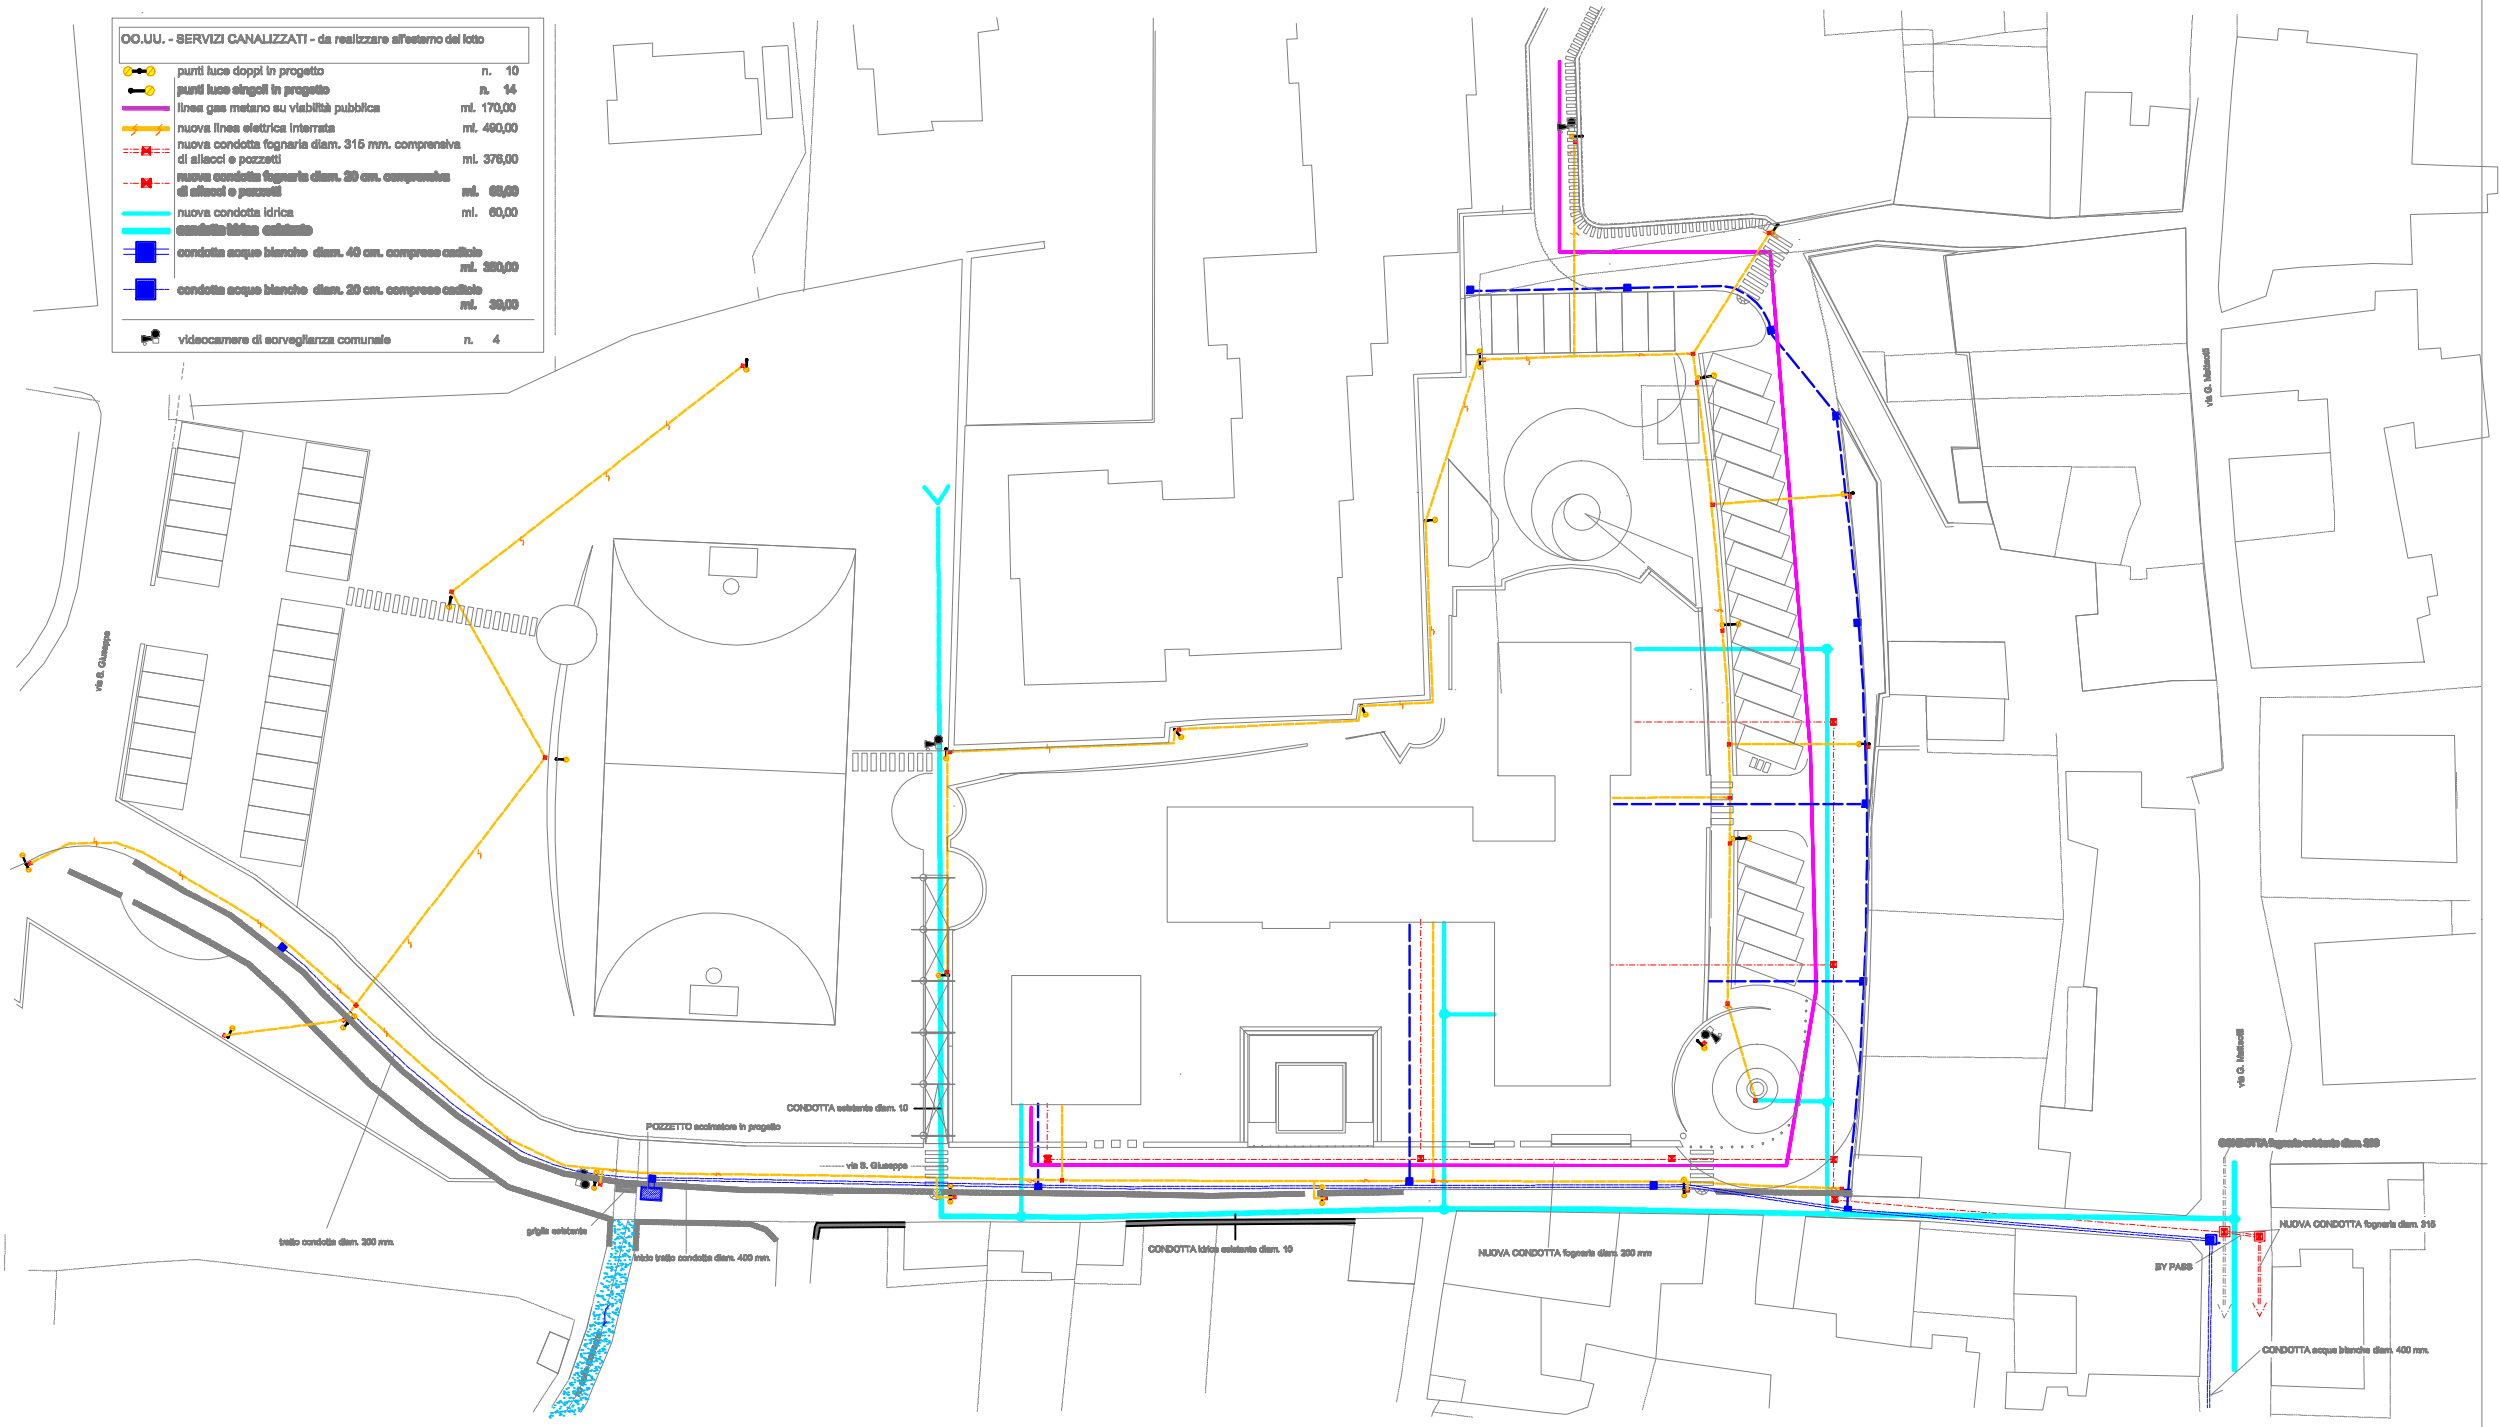

OO.UU. — RETE SERVIZI CANALIZZATI SITO