



Prospetto Sud - 1/100
Stato di Progetto




Prospetto Est - 1/100
Stato di Progetto



CONDOMINIO RETROSTANTE

BORGATA ANTISTANTE

BORGATA MAZZOCCHI

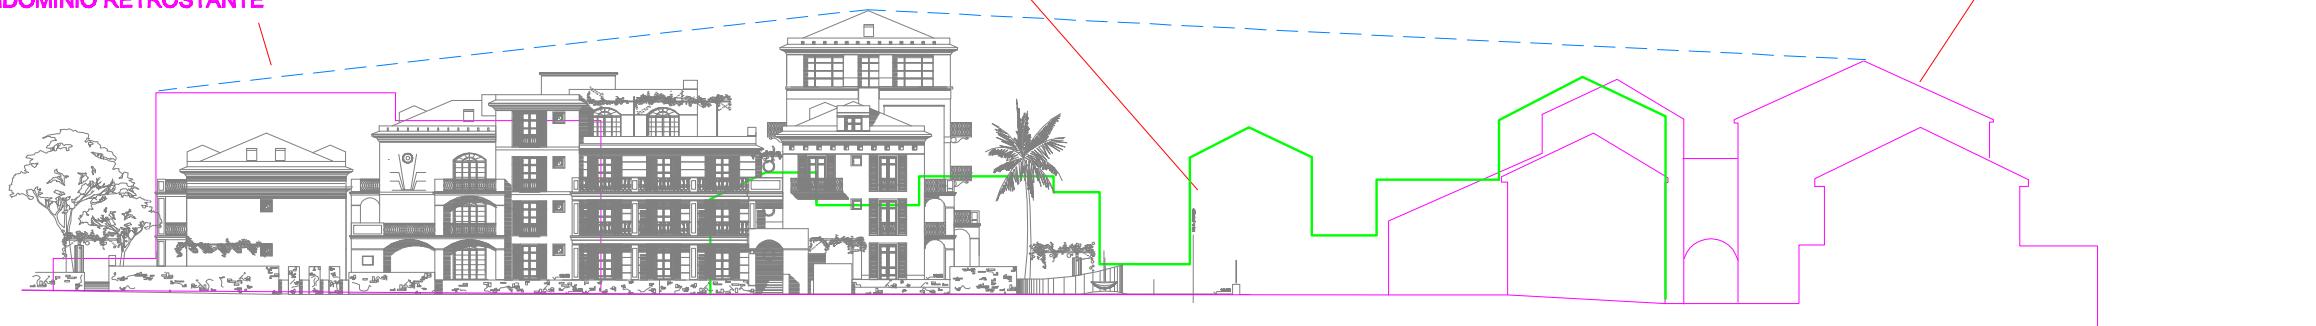

rapporti

TIPO ARCHITETTONICO