


FABBRICATO IN CESSIONE AL COMUNE
LOCALITA' TREXENDE

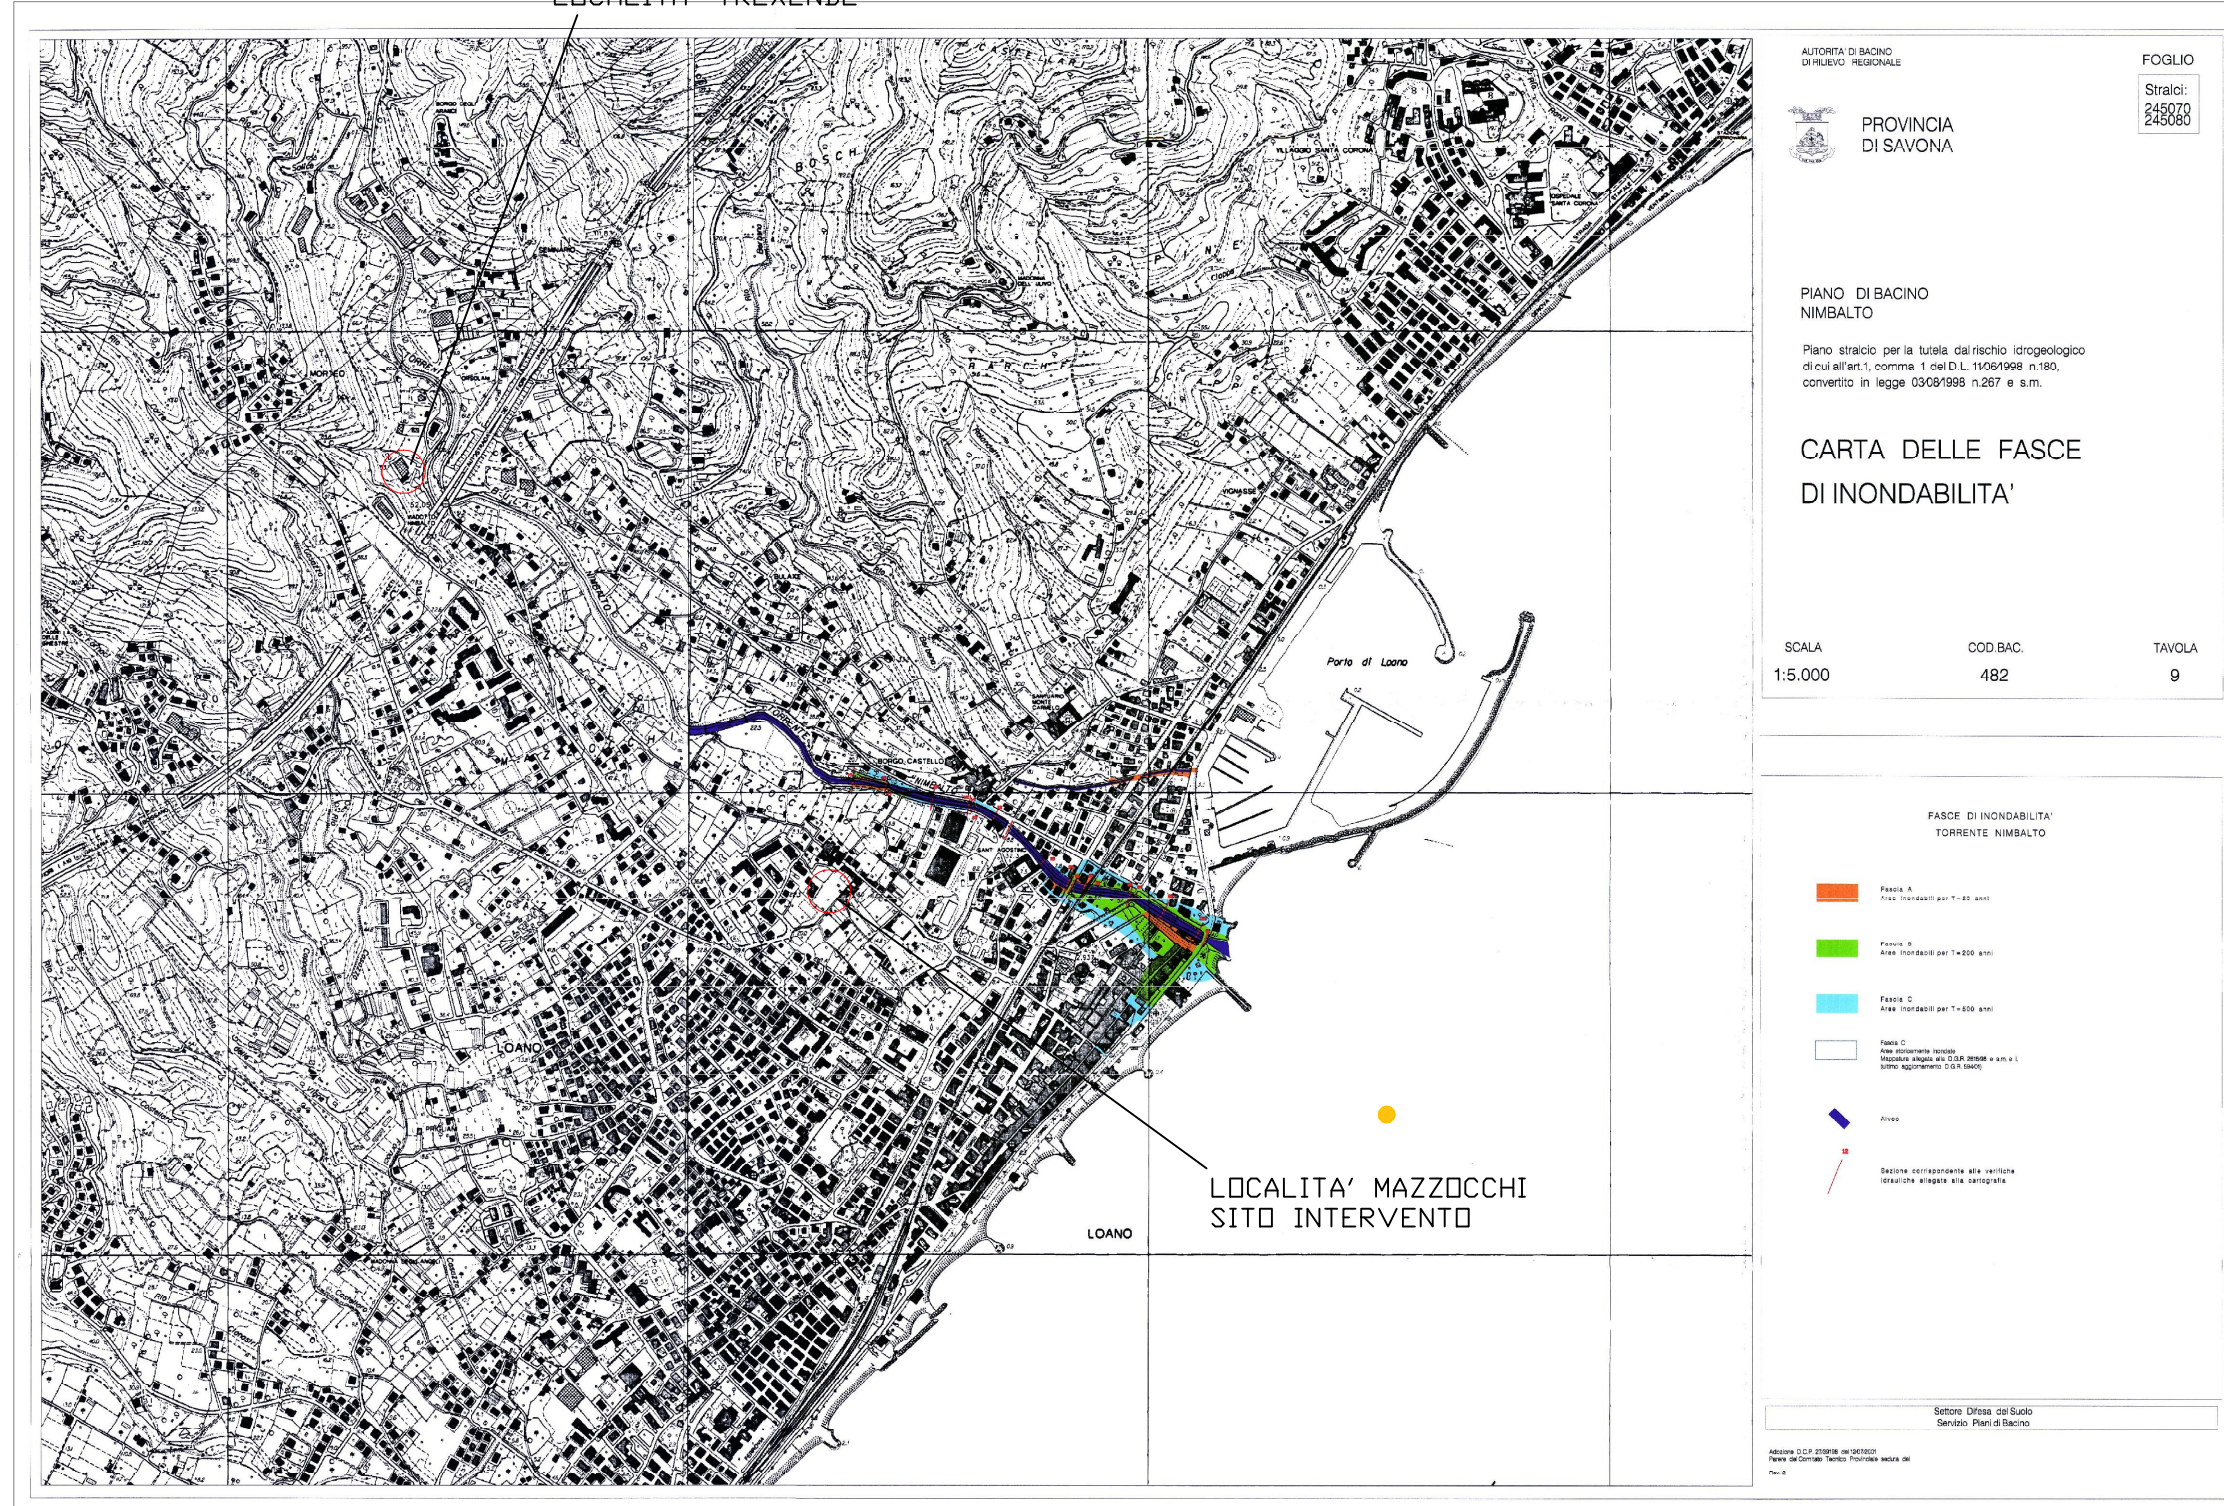

AUTORITA' DI BACINO
DI RILIEVO REGIONALE

PROVINCIA
DI SAVONA

FOGLIO

Stralci:
245070
245080

PIANO DI BACINO
NIMBALTO

Piano stralcio per la tutela dal rischio idrogeologico
di cui all'art.1, comma 1 del D.L. 11/06/1998 n.180,
convertito in legge 03/08/1998 n.267 e s.m.

CARTA DELLE FASCE
DI INONDABILITA'

SCALA 1:5.000

COD.BAC. 482

TAVOLA 9

p.d.b. fasce inond. zona bianca

COMPATIBILITA' PIANI DI BACINO