
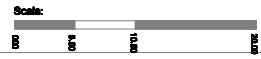


OO.UU. - SERVIZI CANALIZZATI - da realizzare all'esterno del lotto	
●	punti luce doppi in progetto n. 10
●	punti luce eleggiti in progetto n. 14
—	linea gas metano su viabilità pubblica ml. 170,00
—	nuova linea elettrica interrata ml. 480,00
—	nuova condotta fognaria diam. 315 mm. comprensiva di allacci e pozzeiti ml. 378,00
—	nuova condotta fognaria diam. 20 cm. comprensiva di allacci e pozzeiti ml. 68,00
—	nuova condotta idrica ml. 80,00
—	condotta acque bianche diam. 40 cm. comprese caselle ml. 380,00
—	condotta acque bianche diam. 20 cm. comprese caselle ml. 38,00
●	videocamere di sorveglianza comunale n. 4

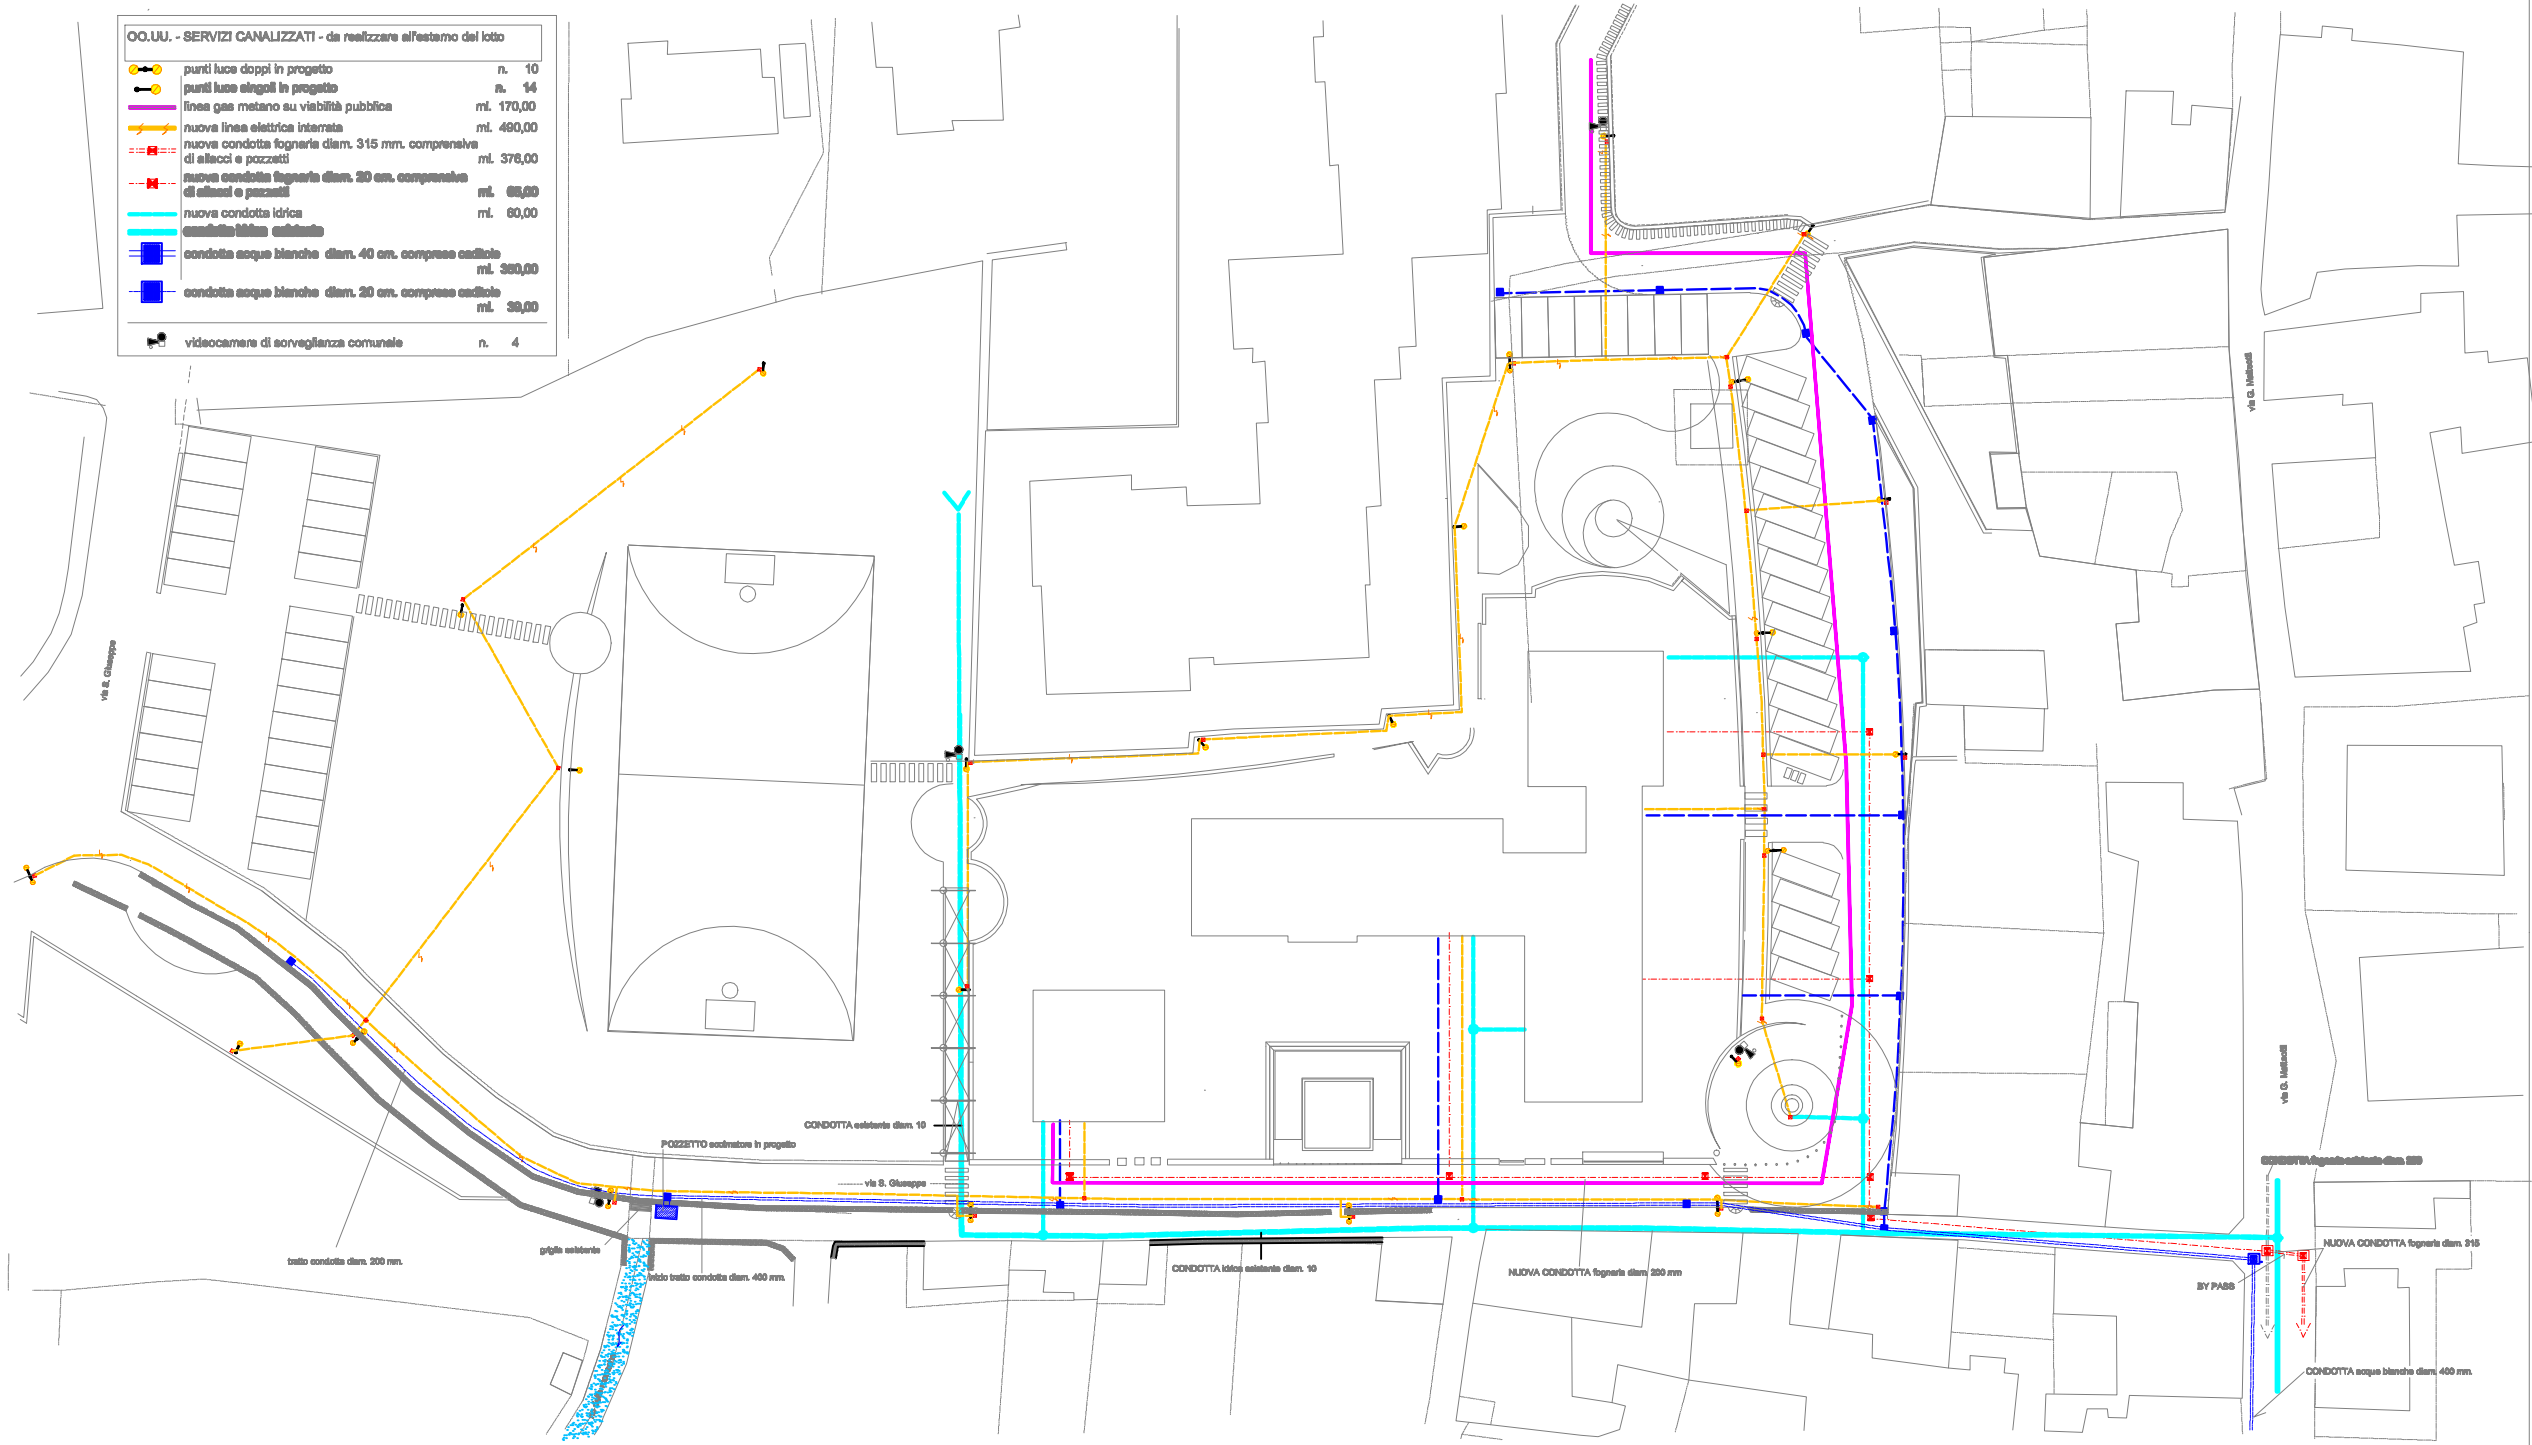

OO.UU. - RETE SERVIZI CANALIZZATI SITO

SUB D