



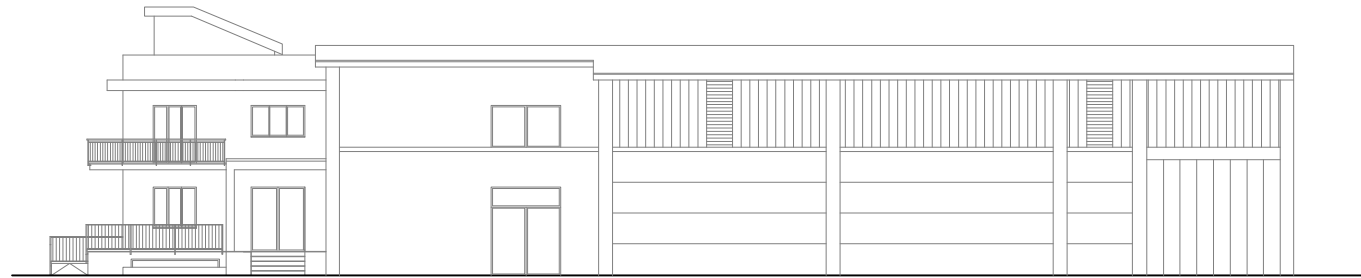


PROSPETTO SUD 1/100

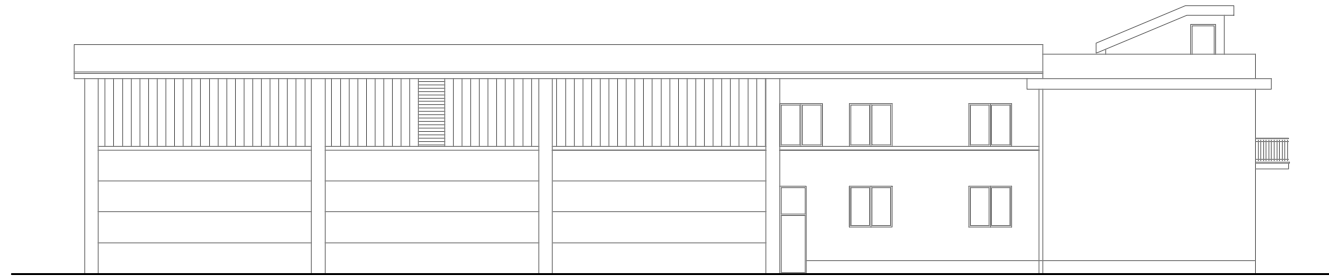


PROSPETTO EST 1/100



PROSPETTO OVEST 1/100

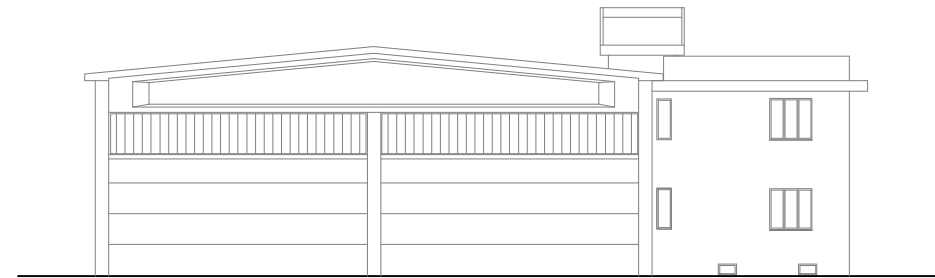


PROSPETTO NORD 1/100

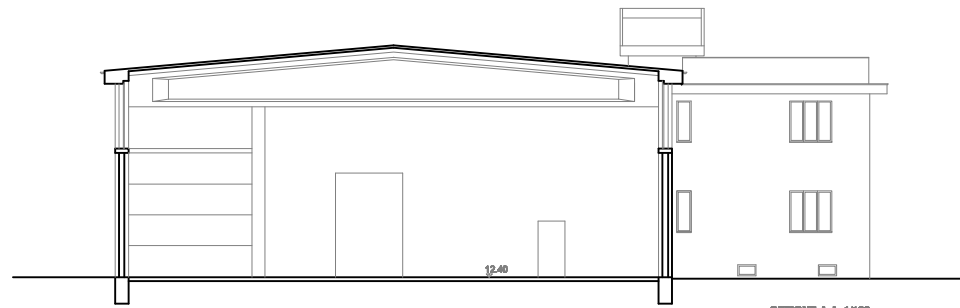


SEZIONE A.A. 1/100



SEZIONE B.A. 1/100

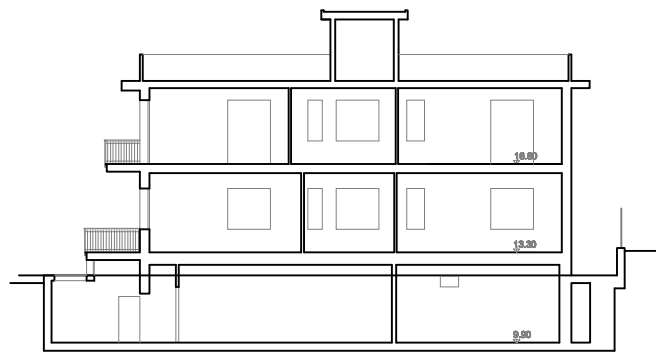

SEZIONE C.C. 1/100

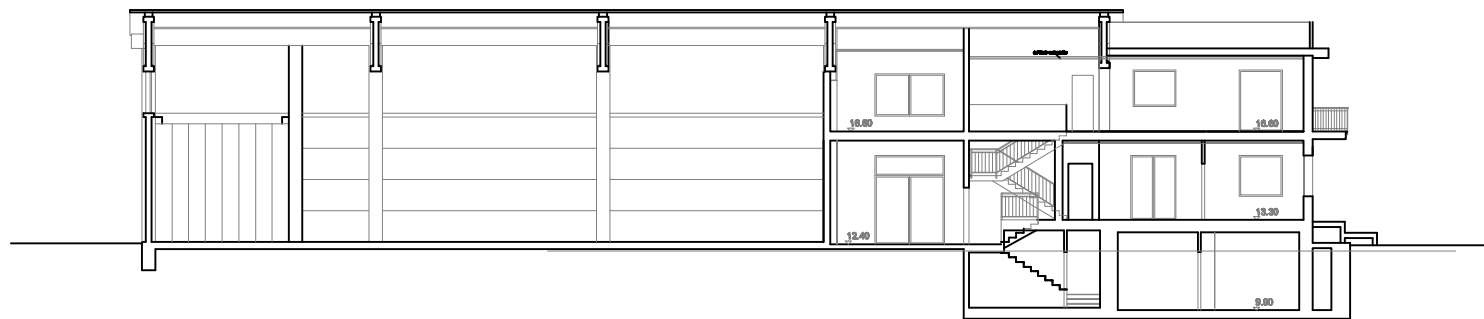

SEZIONE D.D. 1/100

0,00  
1,00  
2,00  
5,00  
10,00

SUB G

FABBRICATO EX CAMUZZI - SEZIONI E PROSPETTI