




PIANTA PIANO INTERRATO 1/100

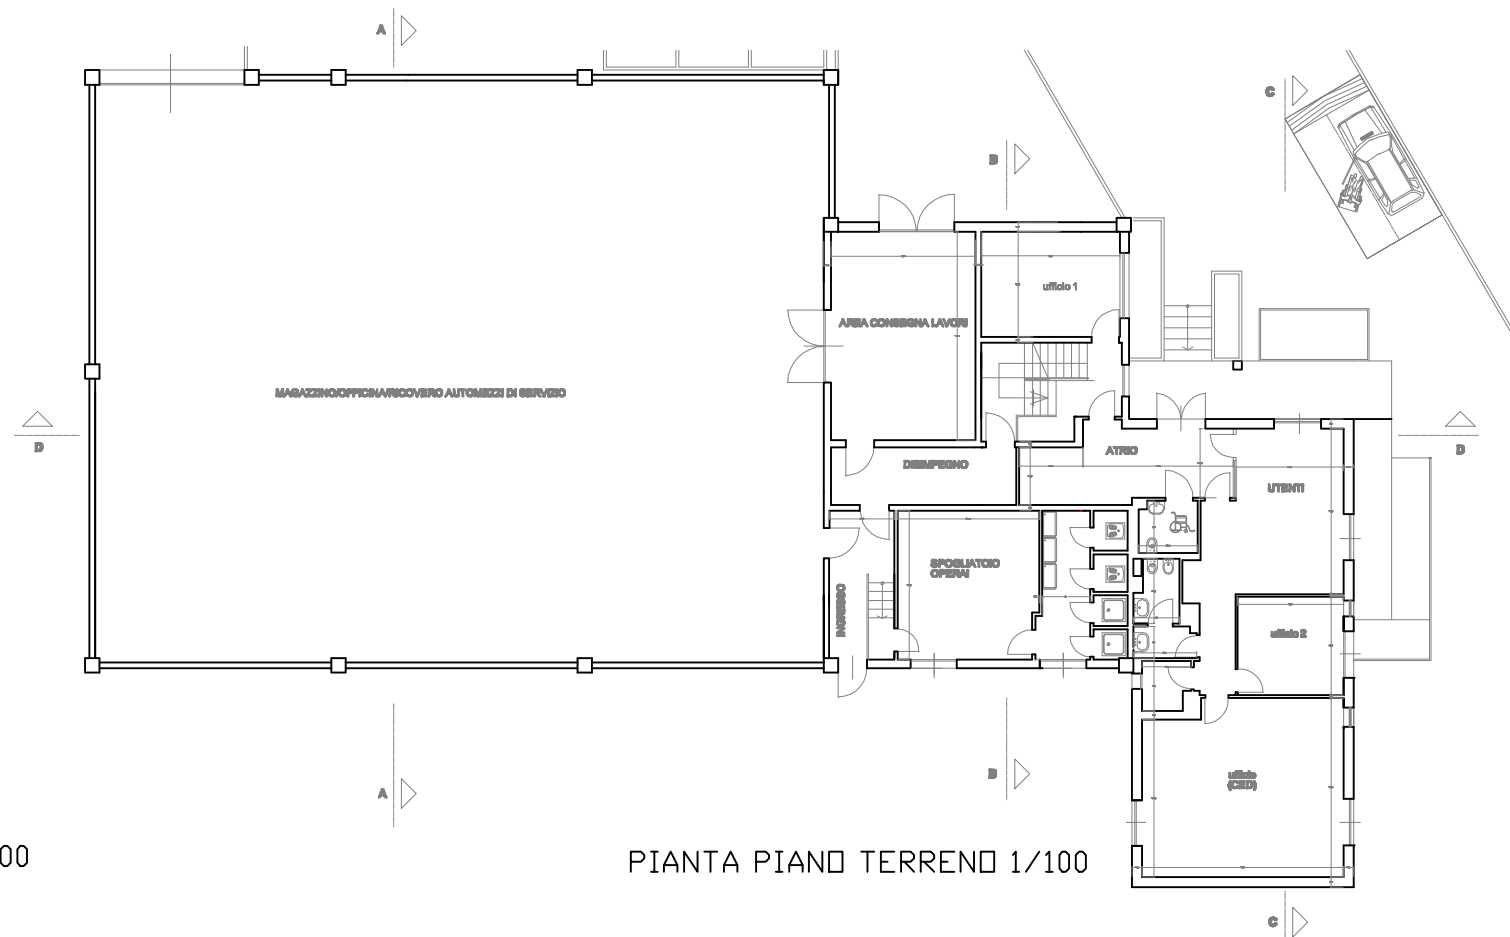

PIANTA PIANO TERRENO 1/100

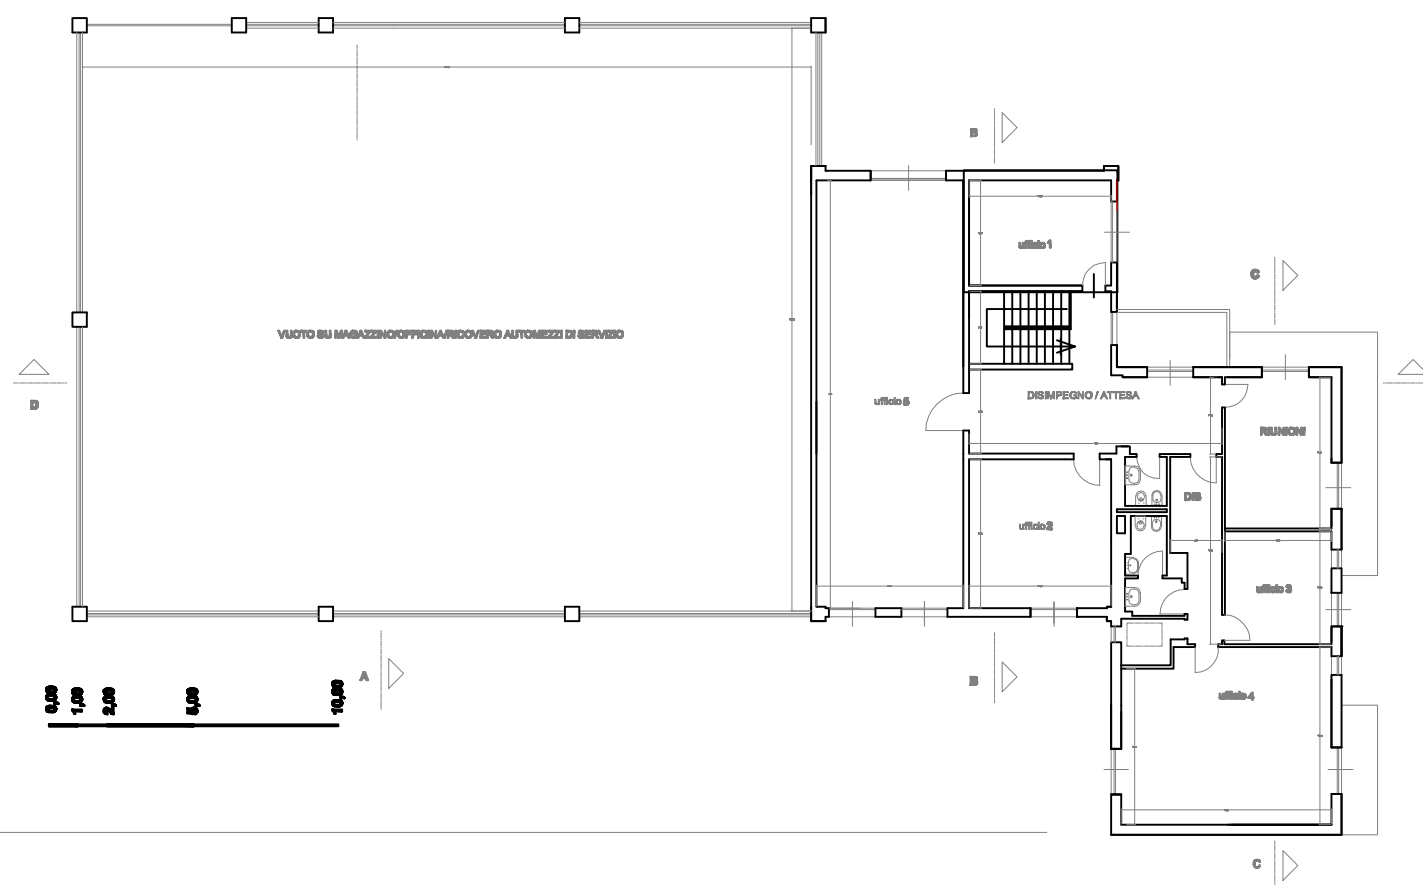

PIANTA PIANO PRIMO 1/100

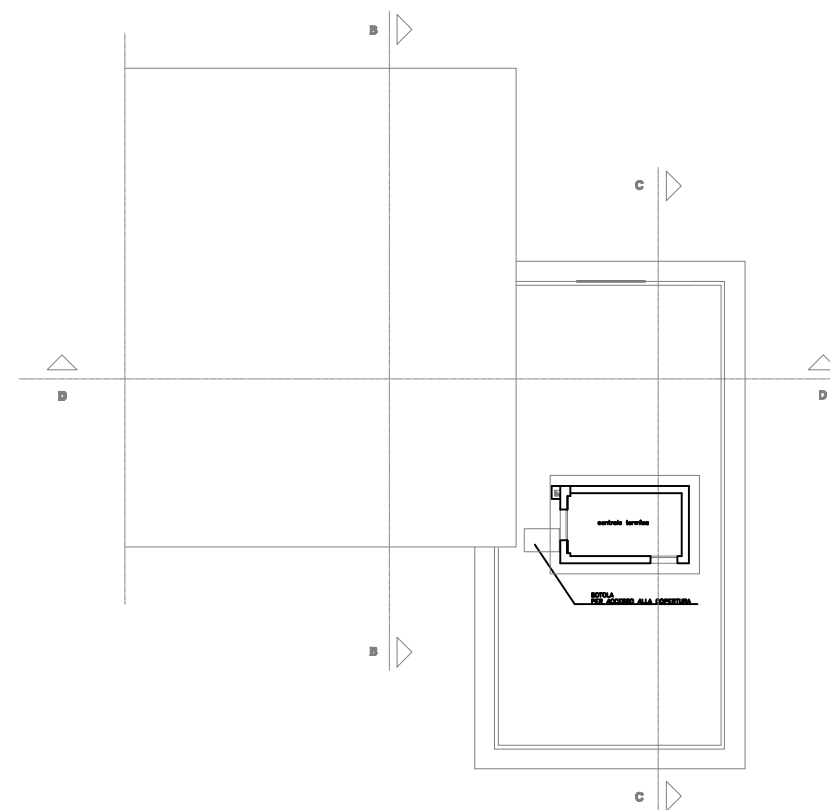

COPERTURA 1/100

SUB H

FABBRICATO EX CAMUZZI - PIANTE