




SEZIONE AA

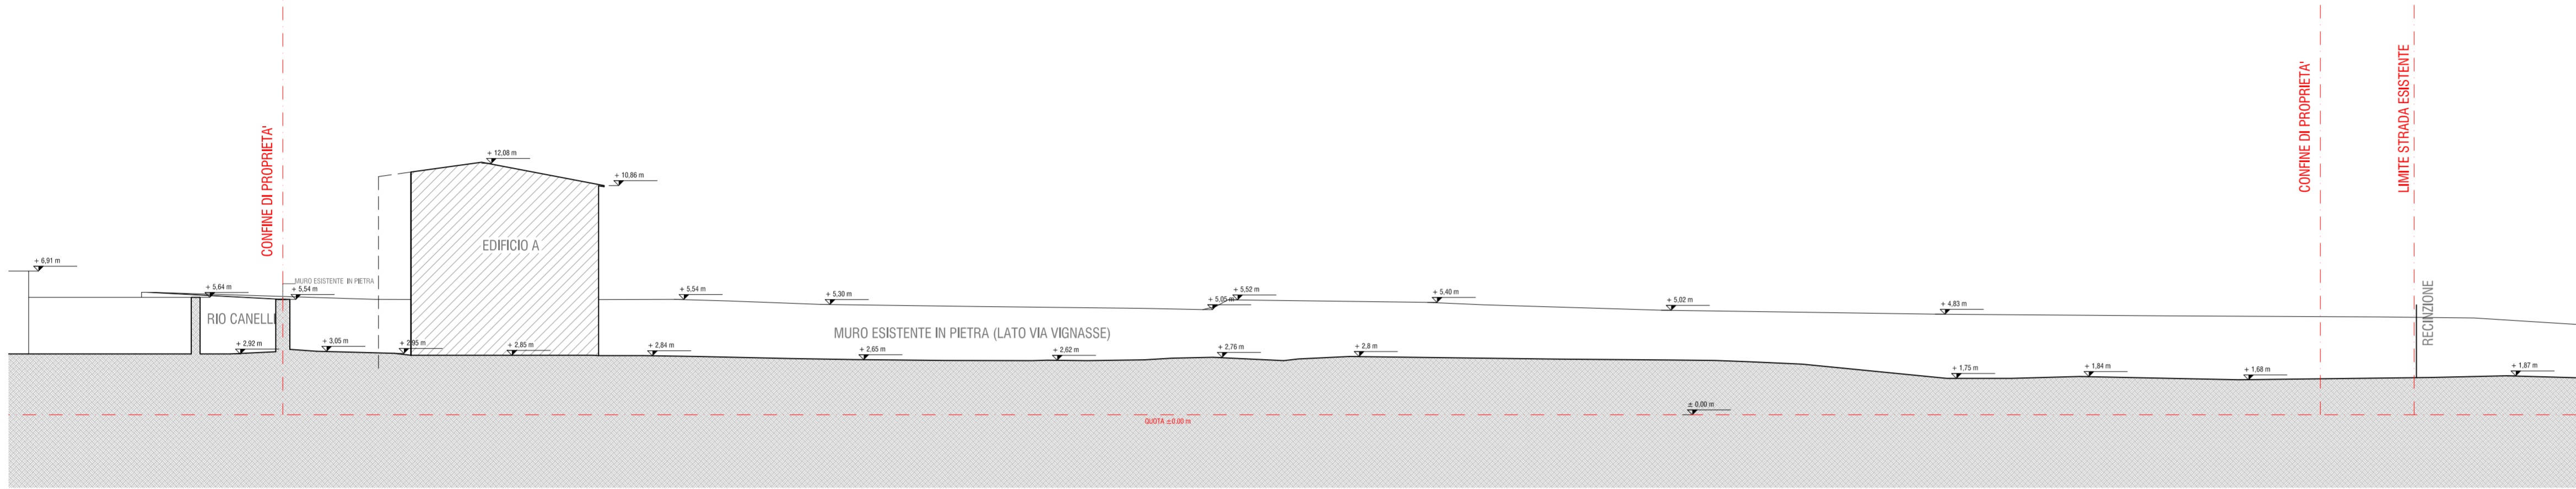

SEZIONE DD

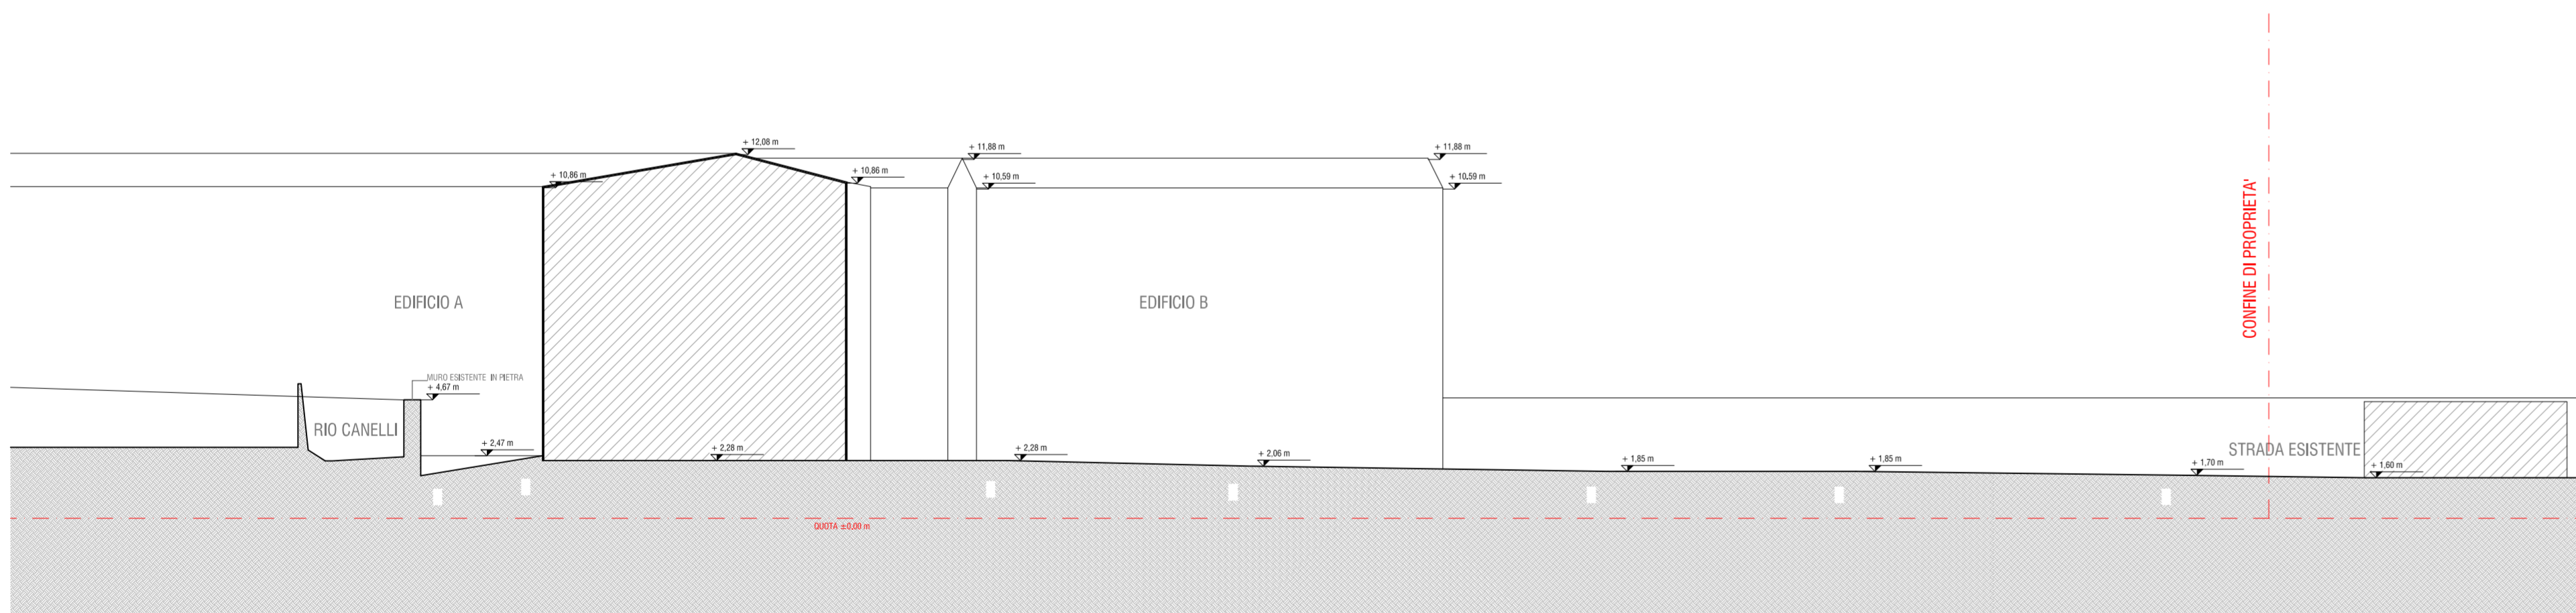

SEZIONE BB

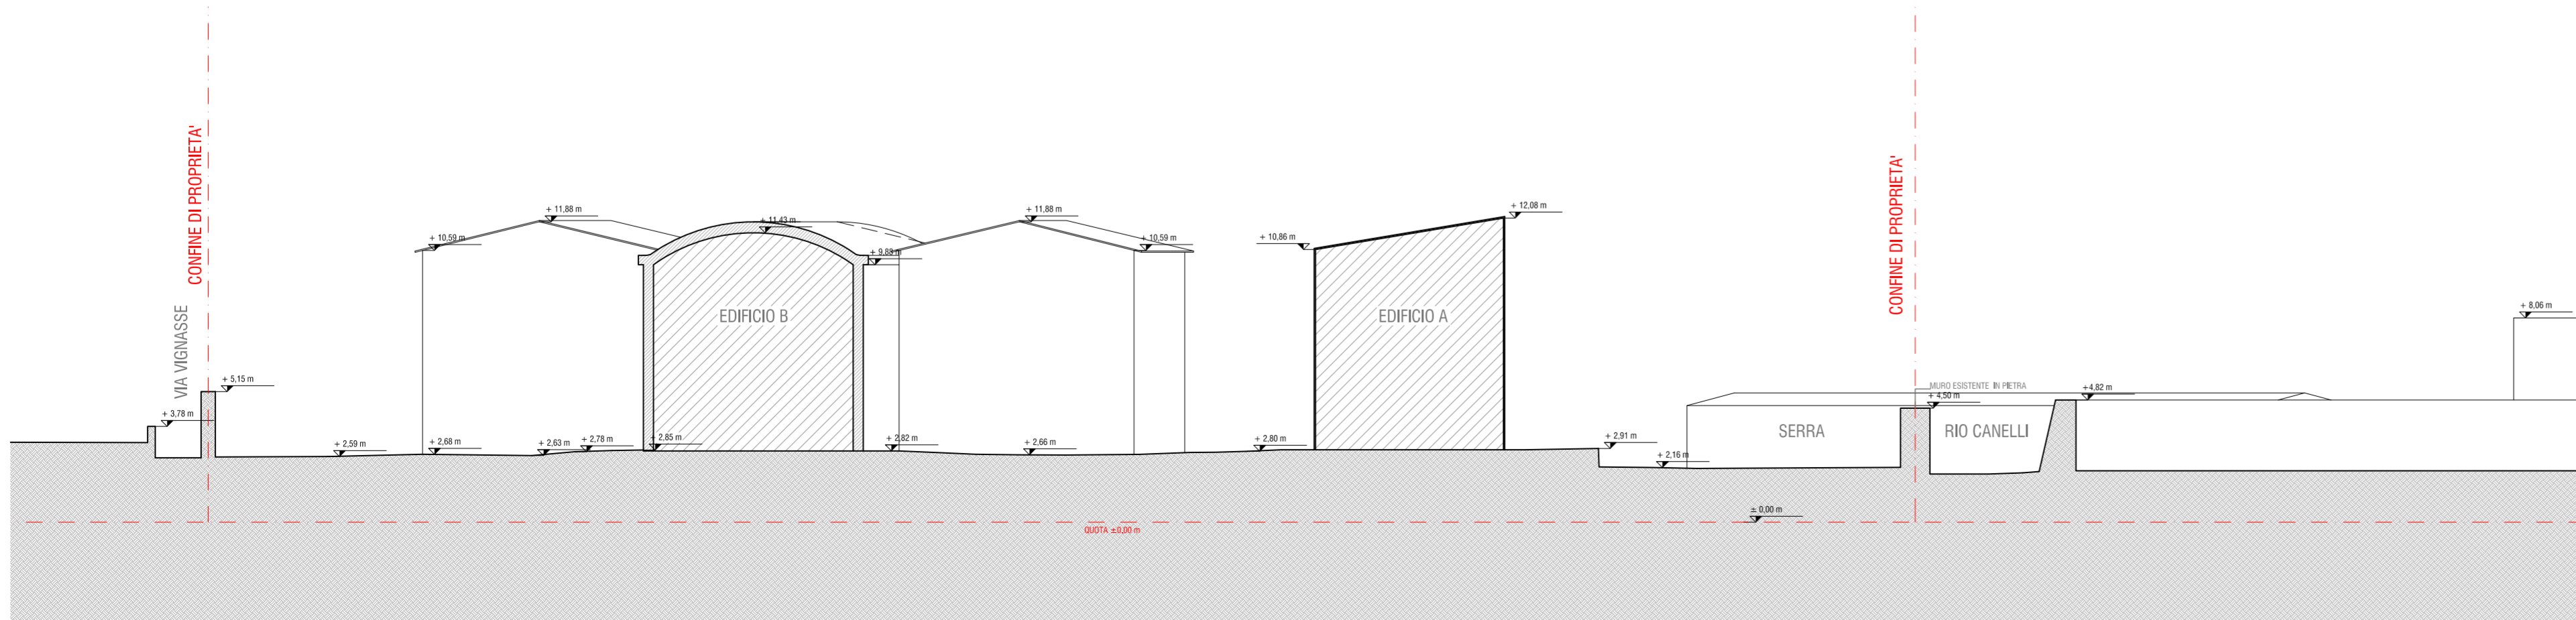

SEZIONE CC

**COMUNE DI LOANO  
PROVINCIA DI SAVONA**

OGGETTO  
**INTEGRAZIONE ALLA RICHIESTA DI PERMESSO DI COSTRUIRE N. 5976**  
per intervento di demolizione, ricostruzione di edifici incongrui con cambio di destinazione d'uso a residenziale e turistico ricettiva (ai sensi dell' art. 7 - L.R. 3 novembre 2009, n.49)


PROGETTO  
**COMPLESSO TURISTICO ALBERGHIERO E RESIDENZIALE  
IN LOCALITA' VIGNASSE**

1. RICHIEDENTI  
**OXILIA ANTONIO**  
VIA AURELIA 221/9  
17025 LOANO (SV)  
FIRMA \_\_\_\_\_

**CALCAGNO GIOVANNA**  
VIA STAZIONE VECCHIA 2/11  
17025 LOANO (SV)  
FIRMA \_\_\_\_\_

PROGETTISTI  
**ING. BRUNO MARTINI**  
VIA FOGGAZZARO 6, 17025 LOANO  
T.F. 019877381  
EMAIL: ing.martini@tiscali.it  
FIRMA \_\_\_\_\_

**ARCH. LORENZO FACCHINI**  
**ARCH. MATTEO MARTINI**  
VIA MAMELI 2, 20120 MILANO  
T. 0287158696 / F. 02 36524192  
EMAIL: lorenzo.facchini@ma2a.it - matteo.martini@ma2a.it  
FIRMA \_\_\_\_\_

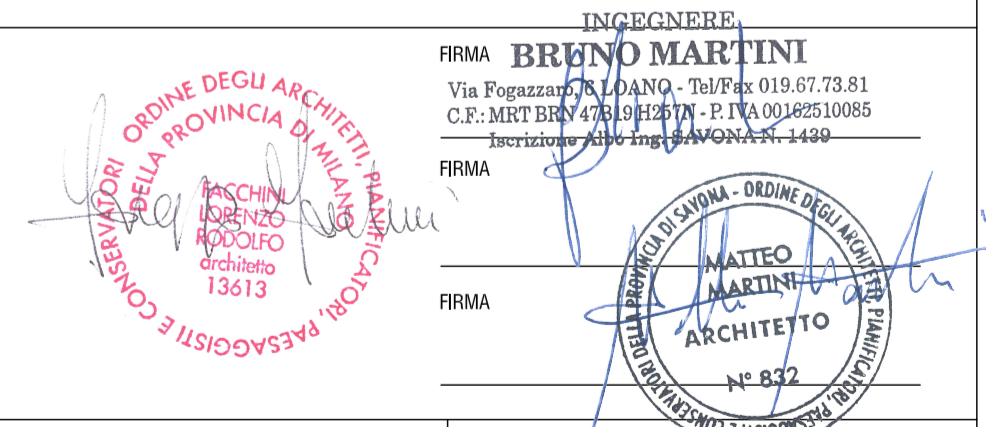

DATA  
02/08/2013  
SCALA DISEGNO  
1:200

AGG.  
-  
TITOLO TAVOLA  
**STATO DI FATTO  
RILIEVO AREA DI INTERVENTO**  
SEZIONI GENERALI AREA DI INTERVENTO

N. TAVOLA  
**03**