



SEZIONE A-A'

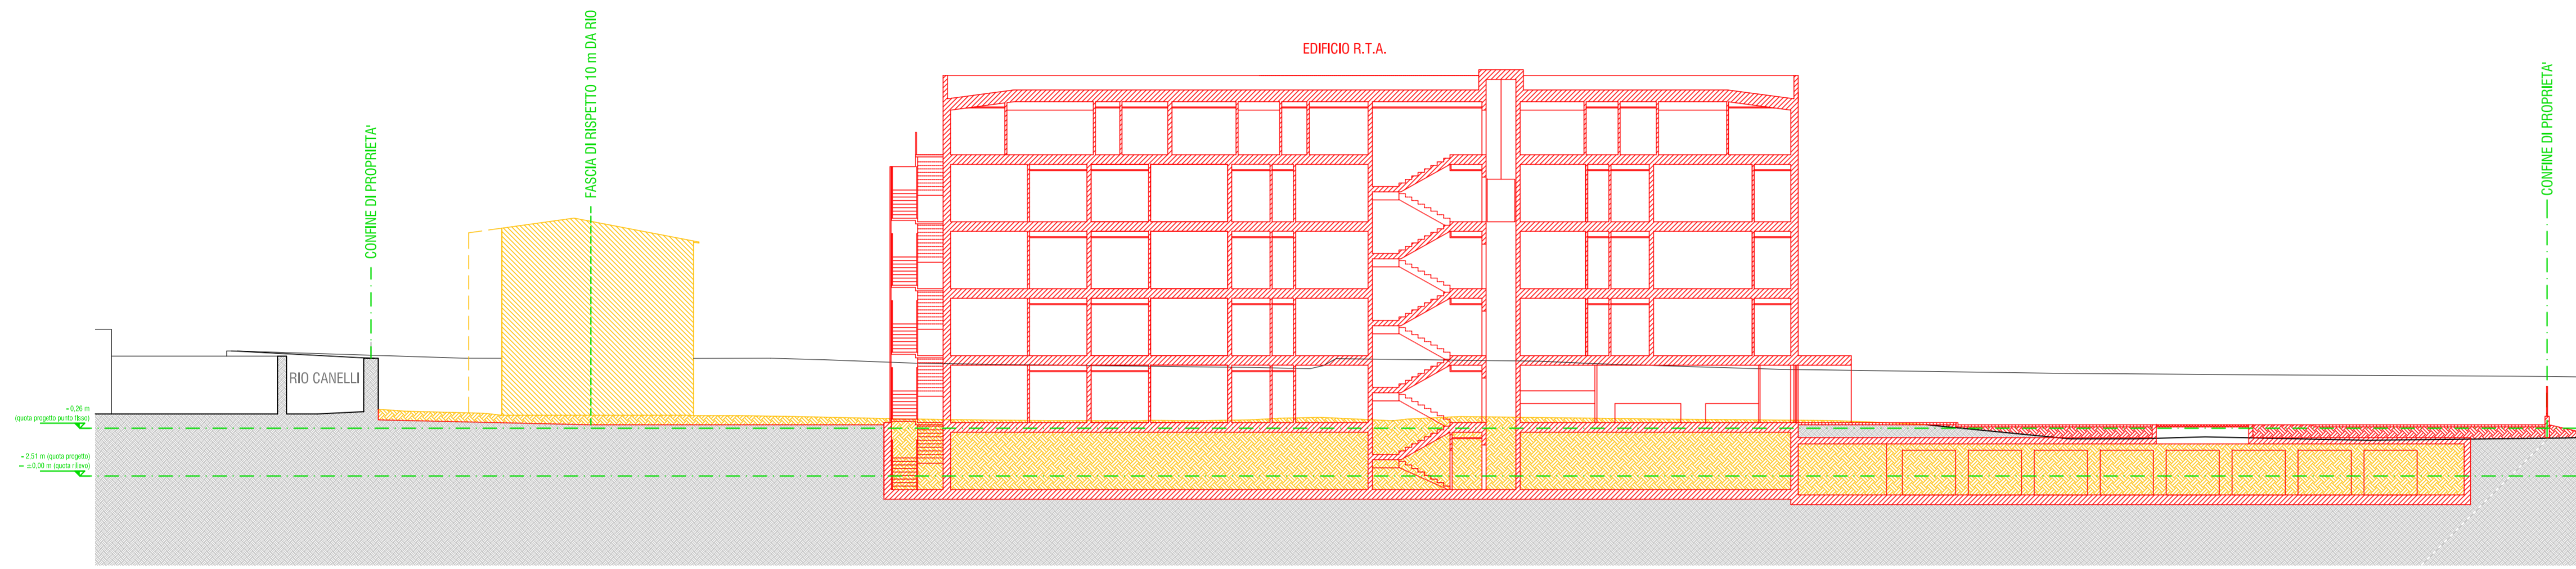

SEZIONE D-D'



SEZIONE B-B'

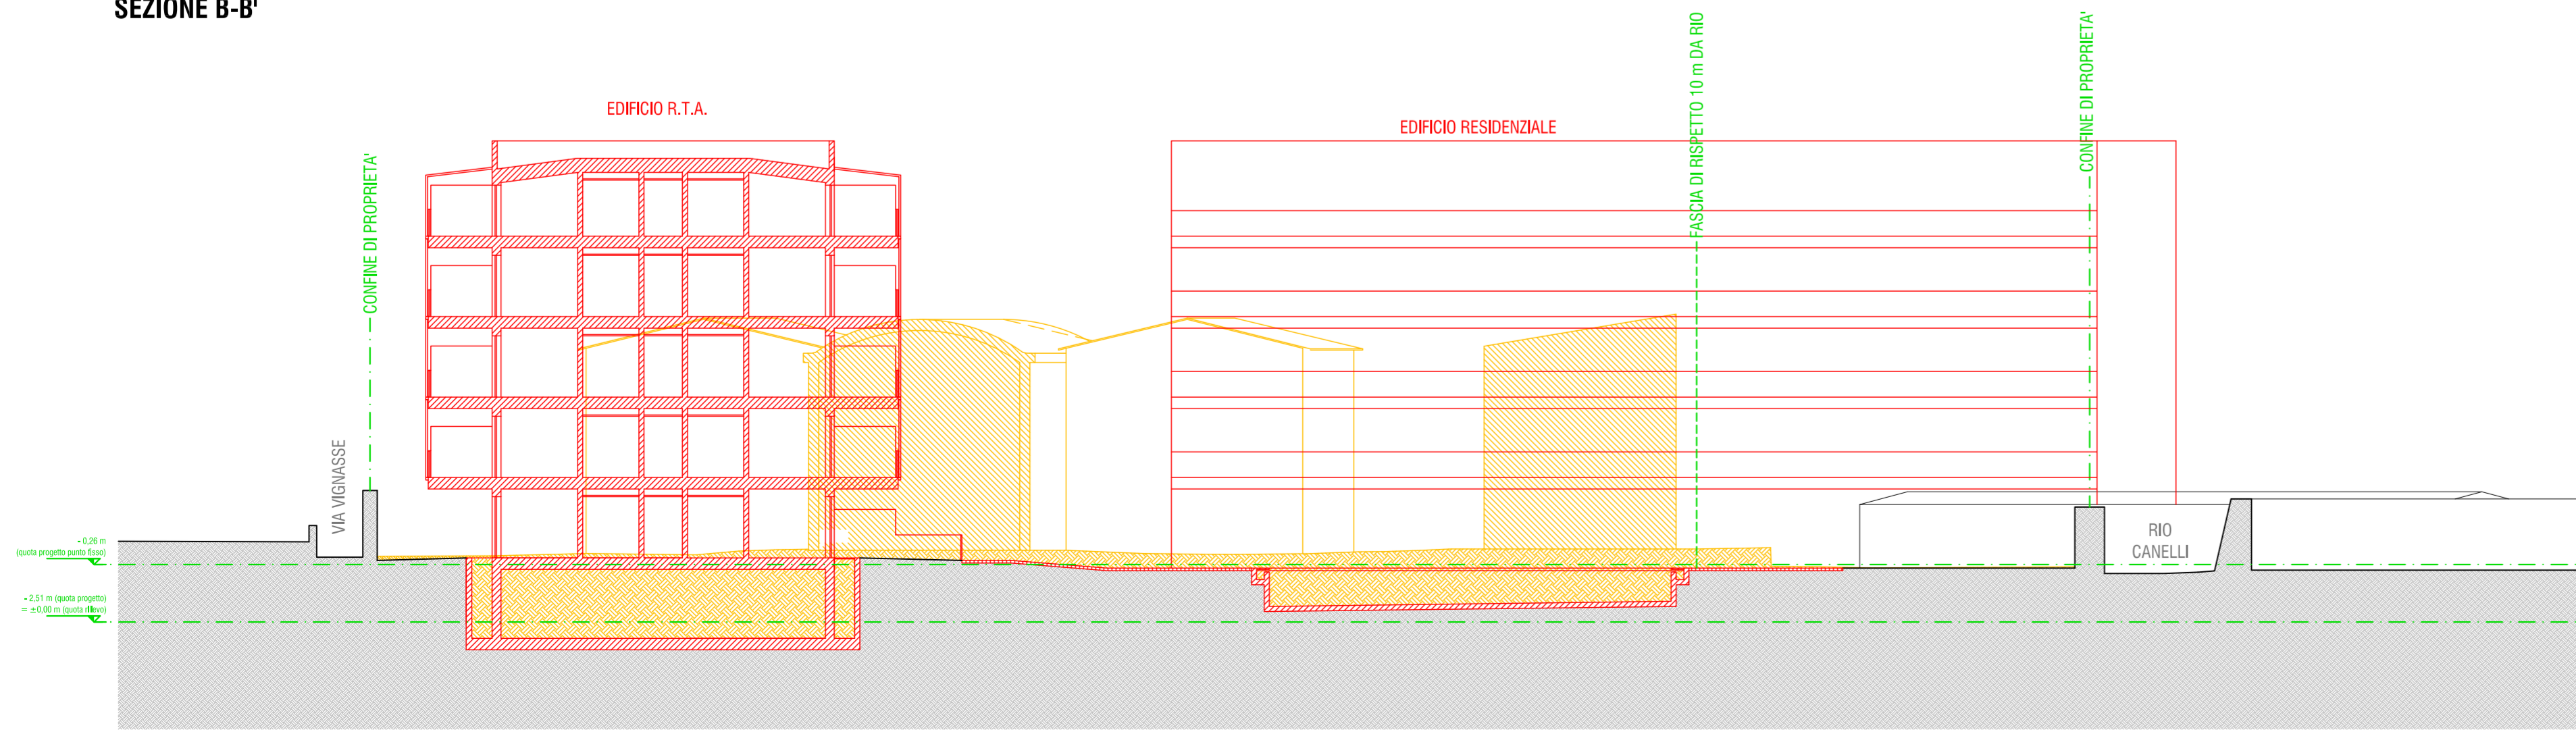

SEZIONE C-C'

**COMUNE DI LOANO
PROVINCIA DI SAVONA**

OGGETTO
INTEGRAZIONE ALLA RICHIESTA DI PERMESSO DI COSTRUIRE N. 5976
per intervento di demolizione, ricostruzione di edifici incongrui con cambio di destinazione d'uso a residenziale e turistico ricettiva (ai sensi dell' art. 7 - L.R. 3 novembre 2009, n.49)


PROGETTO
**COMPLESSO TURISTICO ALBERGHIERO E RESIDENZIALE
IN LOCALITA' VIGNASSE**

RICHIEDENTI
OXILIA ANTONIO
VIA AURELIA 221/9
17025 LOANO (SV)
FIRMA _____

CALCAGNO GIOVANNA
VIA STAZIONE VECCHIA 2/11
17025 LOANO (SV)
FIRMA _____

PROGETTISTI
ING. BRUNO MARTINI
VIA FOGGAZZARO 6, 17025 LOANO
T.F. 019877381
EMAIL: ing.martini@tiscali.it
FIRMA _____

ARCH. LORENZO FACCHINI
ARCH. MATTEO MARTINI
VIA MAMELI 2, 20129 MILANO
T. 0287158696 / F. 02 36624192
EMAIL: lorenzo.facchini@ma2a.it - matteo.martini@ma2a.it
FIRMA _____

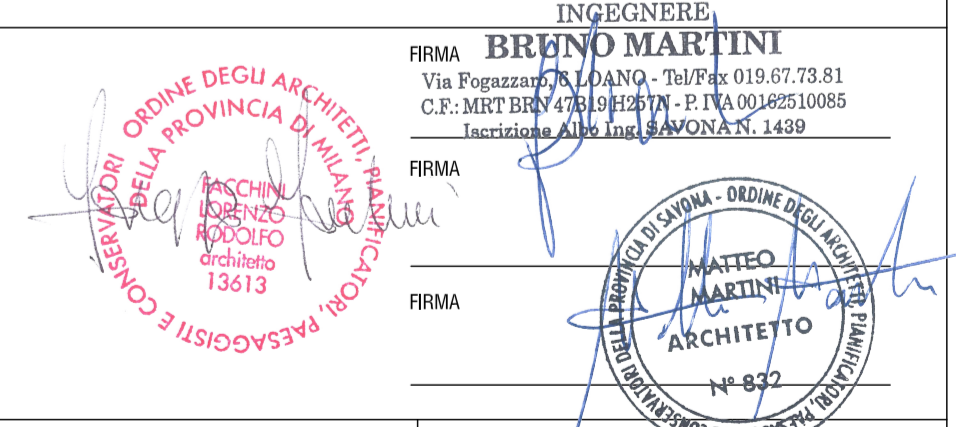

DATA
02/08/2013
SCALA DISEGNO
1:200

TITOLO TAVOLA
**CONFRONTO
RILIEVO AREA DI INTERVENTO**
SEZIONI GENERALI AREA DI INTERVENTO

N. TAVOLA
06