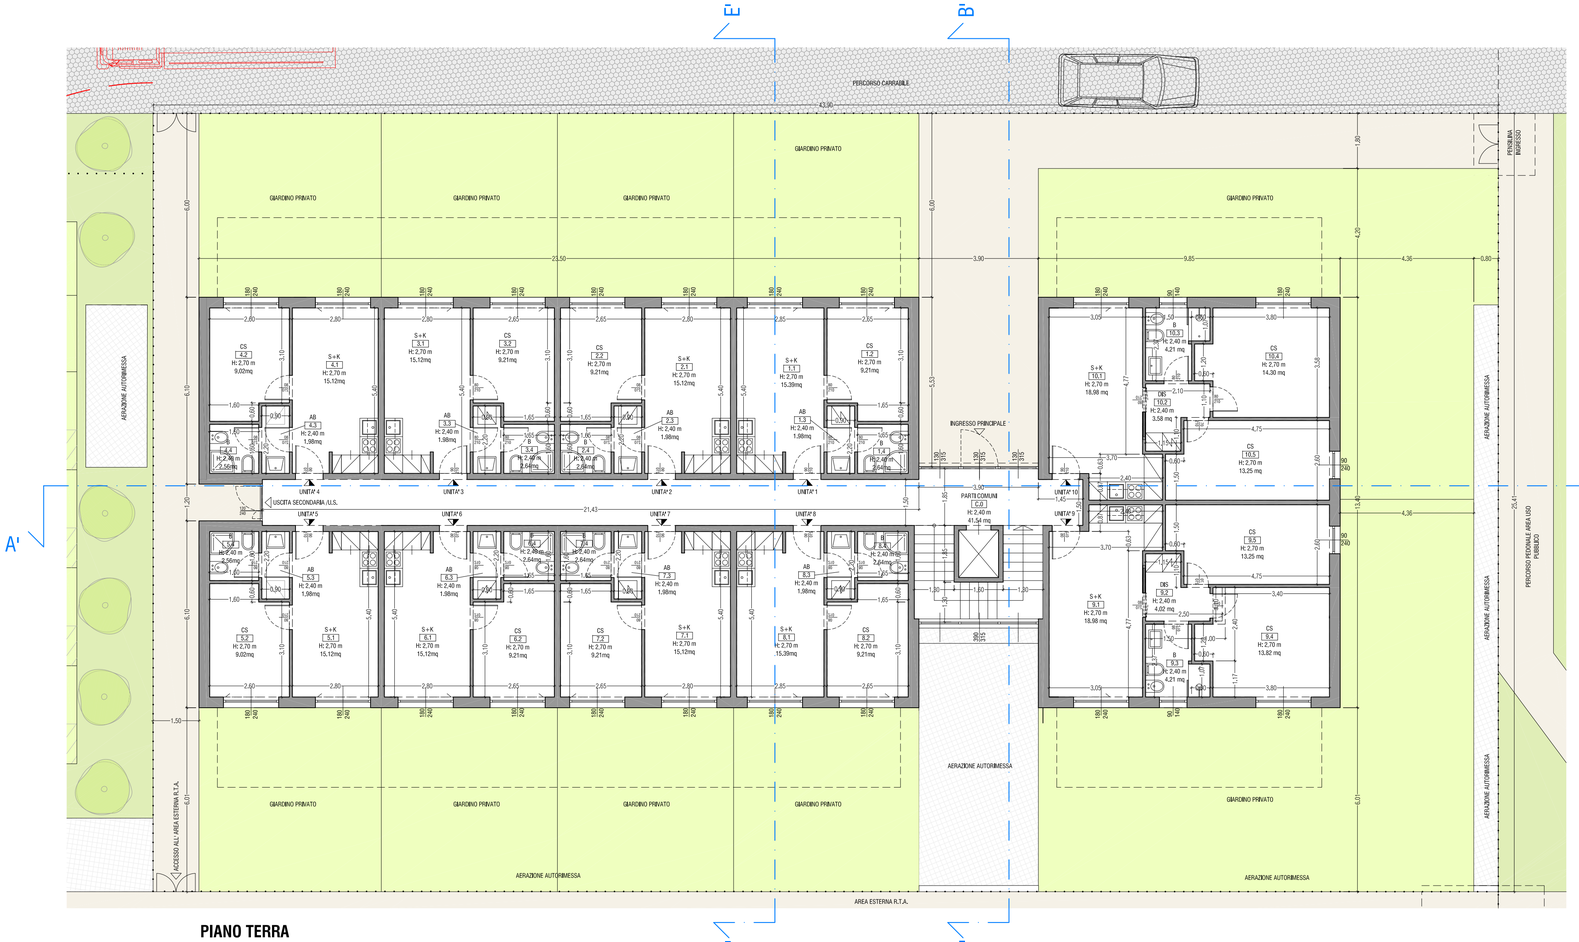

PIANO TERRA

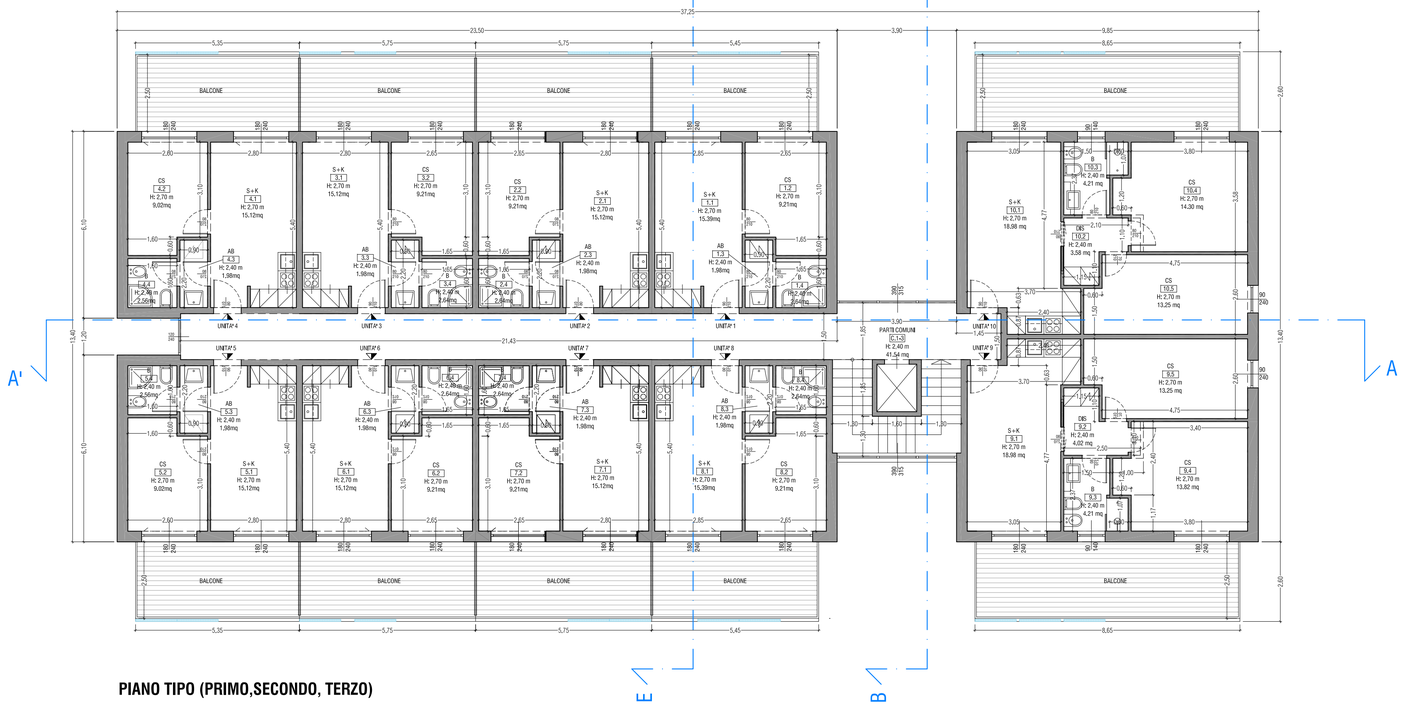

PIANO TIPO (PRIMO,SECONDO, TERZO)

EDIFICIO RESIDENZIALE - PIANO TIPO (TERRA, PRIMO, SECONDO, TERZO) - VERIFICA R.A.I.

UNITA'	LOCALE	DIMENSIONI m	SUP. mq	DIM. FINESTRE m	SUP. A.I. mq	VERIFICA R.A.I. < 8
UNITA' 1 e 8	1,1 - SOGGIORNO E COTTURA	(2.85*5,40)	15.39	(1.80*2,4)	4,32	3,56
	1,2 -CAMERA SINGOLA	(3.10*2.65) + (0.6*1.65)	9.21	(1.80*2,4)	4,32	2,13
	1,3 - ANTIBAGNO	(2.20*0,9)	1.98	/	/	/
	1,4 - BAGNO *	(1.65*1.60)	2.64	/	/	*
		SUP. TOTALE ANTIBAGNO + BAGNO	4.62			
UNITA' 2, 3, 6, 7	2,1 - SOGGIORNO E COTTURA	(5.40*2,8)	15.12	(1.80*2,4)	4,32	3,50
	2,2 - CAMERA SINGOLA	(2.65*3,1) + (0.6*1.65)	9.21	(1.80*2,4)	4,32	2,13
	2,3 - ANTIBAGNO	(2.20*0,9)	1.98	/	/	/
	2,4 - BAGNO *	(1.65*1.60)	2.64	/	/	*
		SUP. TOTALE ANTIBAGNO + BAGNO	4.62			
UNITA' 4 e 5	4,1 - SOGGIORNO E COTTURA	(5.40*2,8)	15.12	(1.80*2,4)	4,32	3,50
	4,2 - CAMERA SINGOLA	(2.60*3,1) + (0.6*1.60)	9.02	(1.80*2,4)	4,32	2,09
	4,3 - ANTIBAGNO	(2.20*0,9)	1.98	/	/	/
	4,4 - BAGNO *	(1.60*1.60)	2.56	/	/	*
		SUP. TOTALE ANTIBAGNO + BAGNO	4.54			
UNITA' 9 e 10	9,1 - SOGGIORNO E COTTURA	(3.05*4,77) + (0.63*3,7) + (0.87*2,4)	18.97	(1.80*2,4)	4,32	4,39
	9,2 - DISIMPEGNO	(1,1*2,5) + (1,15*1,1)	4.02	/	/	/
	9,3 - BAGNO	(1,5*2,38) + (0,6*1,07)	4,21	(0,9*1,4)	1,26	3,34
	9,4 - CAMERA DOPPIA	(3,8*3,58) + (0,6*1,2)	14.32	(1.80*2,4)	4,32	3,32
	9,5 - CAMERA SINGOLA	(4,75*2,6) + (1,5*0,6)	13.25	(0,9*2,4)	2,16	6,13
SPAZI COMUNI	C.0 - PARTI COMUNI	(1,85*3,9) + (1,45*1,5) + (1,5*21,43)	41.54	/	/	/

* TUTTI I LOCALI BAGNO SARANNO DOTATI DI AERAZIONE FORZATA DISCONTINUA DI 12 VOL/H

COMUNE DI LOANO
PROVINCIA DI SAVONA

OGGETTO

INTEGRAZIONE ALLA RICHIESTA DI PERMESSO DI COSTRUIRE N. 5976

per intervento di demolizione, ricostruzione di edifici incongrui con cambio di destinazione d'uso a residenziale e turistico ricettiva (ai sensi dell' art. 7 - L.R. 3 novembre 2009, n.49)

PROGETTO

COMPLESSO TURISTICO ALBERGHIERO E RESIDENZIALE IN LOCALITA' VIGNASSE

I RICHIEDENTI

OXILIA ANTONIO
VIA AURELIA 221/9
17025 LOANO (SV)

FIRMA

CALCAGNO GIOVANNA
VIA STAZIONE VECCHIA 2/11
17025 LOANO (SV)

FIRMA

PROGETTISTI

ING. BRUNO MARTINI
VIA FOGAZZARO 6, 17025 LOANO
T/F 019677381
EMAIL Ing.martini@tiscali.it

FIRMA

ARCH. LORENZO FACCHINI
ARCH. MATTEO MARTINI
VIA MAMELI 2, 20129 MILANO
T. 0287158698 / F. 02 36524192
EMAIL lorenzo.facchini@ma2a.it - matteo.martini@ma2a.it

FIRMA

DATA
02/08/2013

AGG.
-

SCALA DISEGNO
1:100

TITOLO TAVOLA

PROGETTO

EDIFICIO RESIDENZIALE
PIANTA PIANO TERRA
PIANTA PIANO TIPO (Primo, Secondo, Terzo)

N. TAVOLA

11