




PROSPETTO NORD

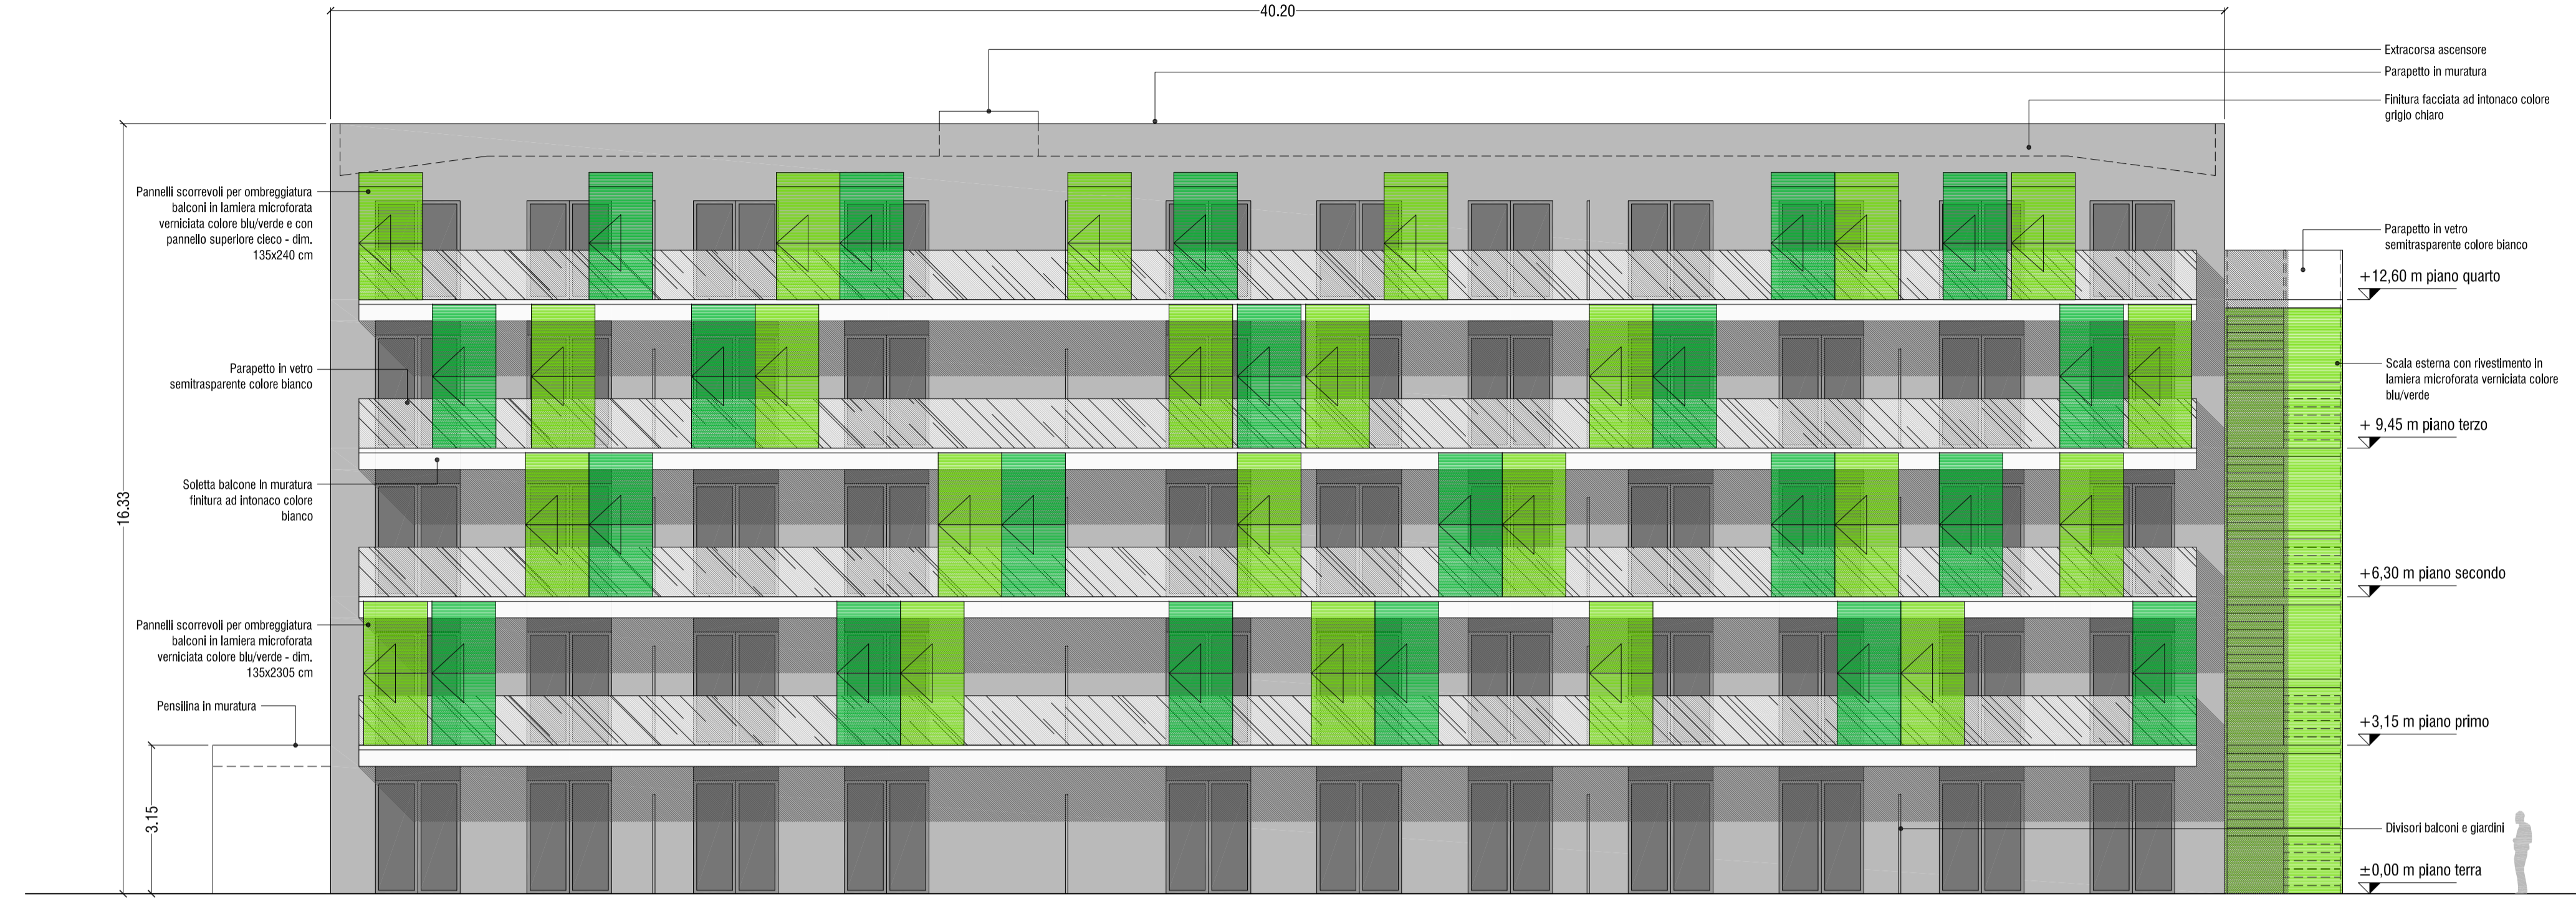

PROSPETTO NORD-OVEST

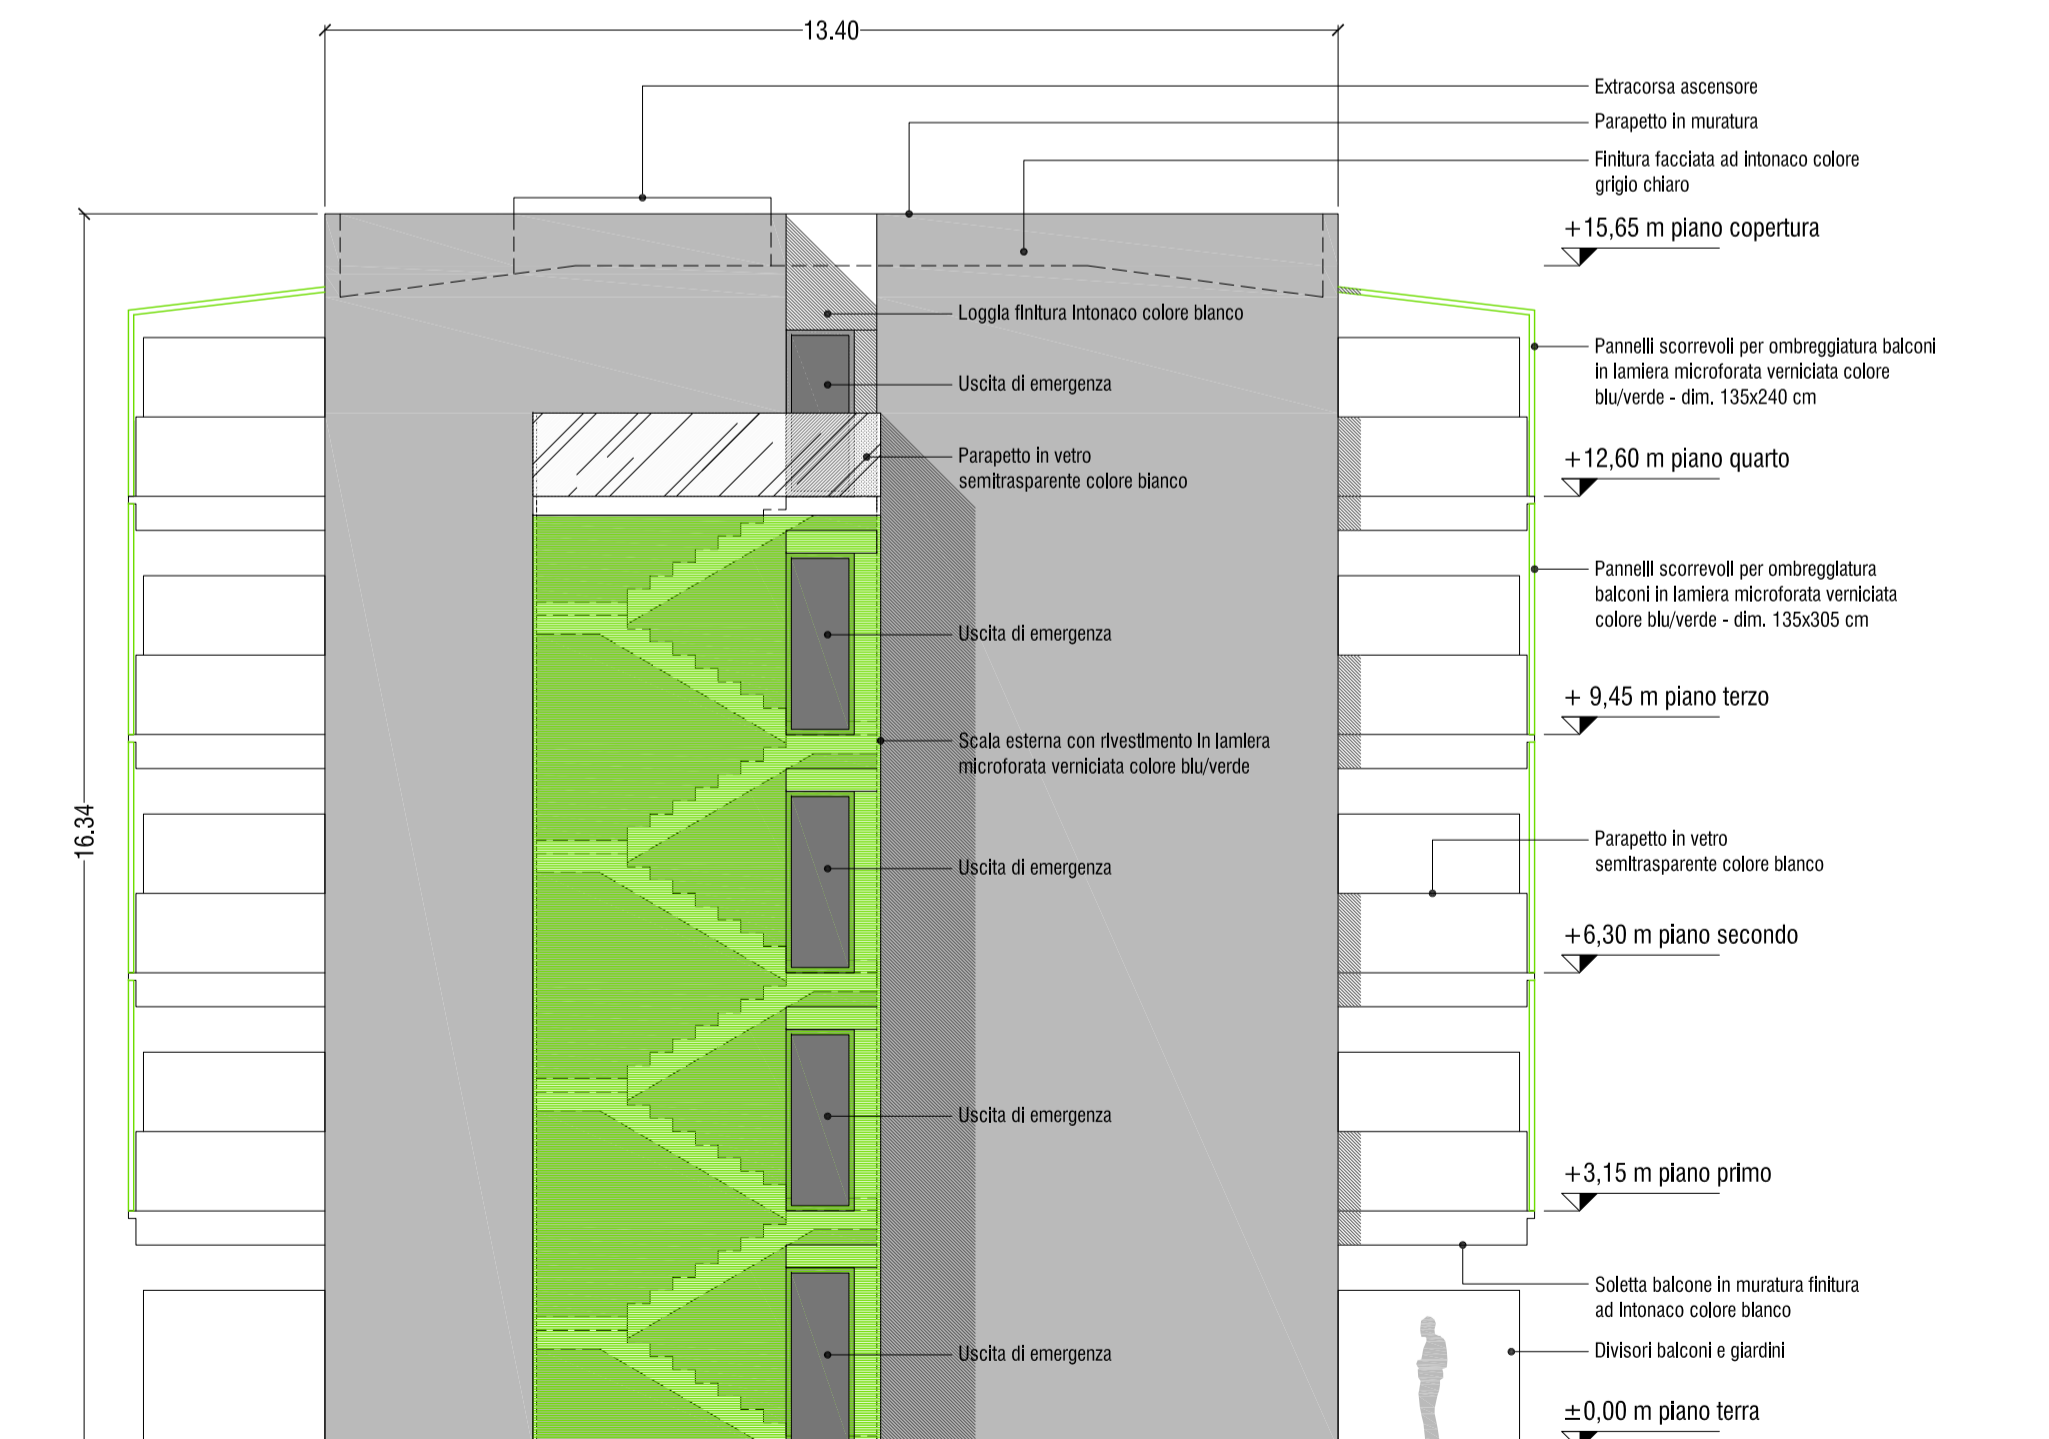

PROSPETTO SUD

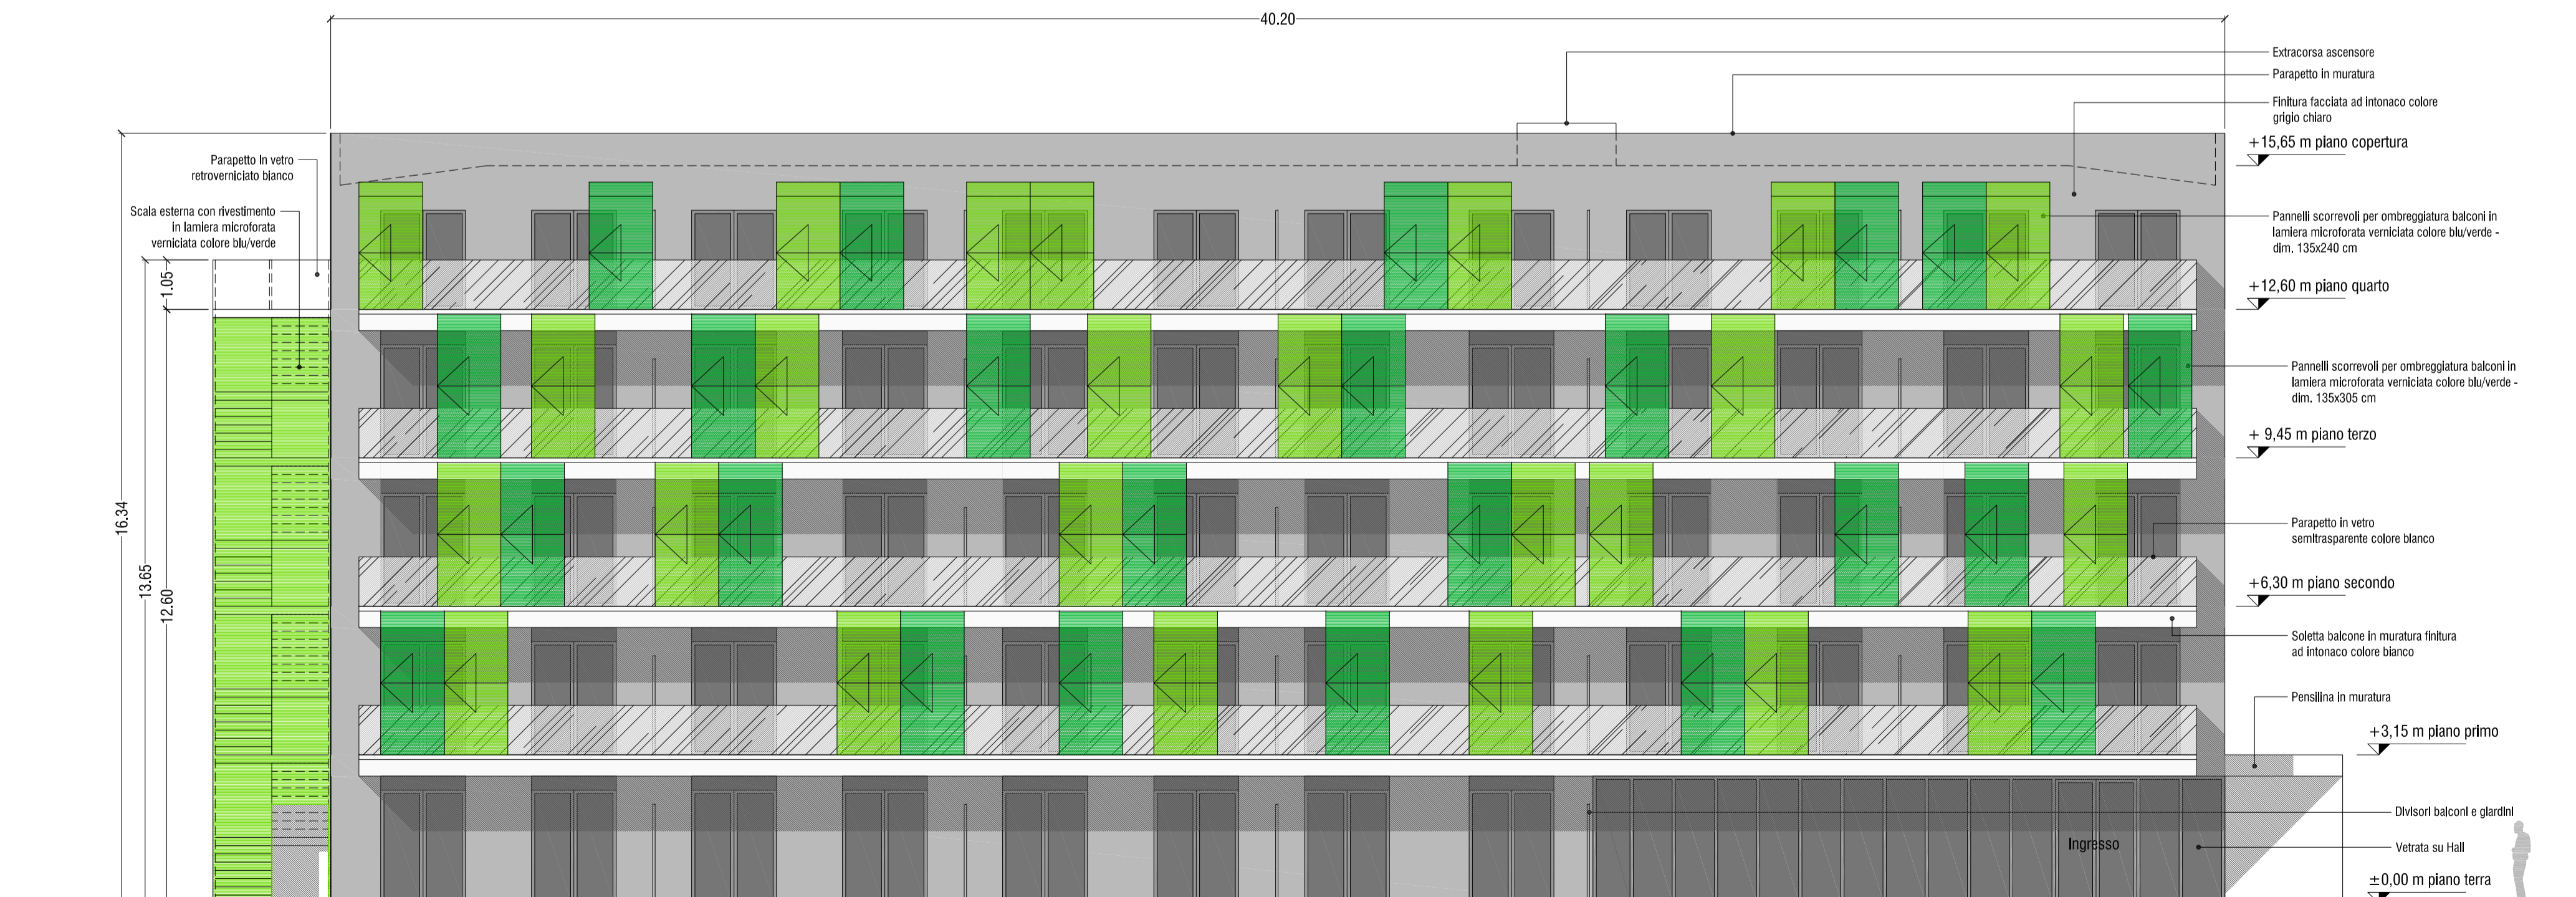

PROSPETTO SUD-EST

**COMUNE DI LOANO  
PROVINCIA DI SAVONA**

OGGETTO  
**INTEGRAZIONE ALLA RICHIESTA DI PERMESSO DI COSTRUIRE N. 5976**  
per intervento di demolizione, ricostruzione di edifici incongrui con cambio di destinazione d'uso a residenziale e turistico ricettiva (ai sensi dell' art. 7 - L.R. 3 novembre 2009, n.49)

PROGETTO  
**COMPLESSO TURISTICO ALBERGHIERO E RESIDENZIALE  
IN LOCALITA' VIGNASSE**

I RICHIEDENTI  
**OXILIA ANTONIO**  
Via Aurelia 221/9  
17025 LOANO (SV)  
**CALCAGNO GIOVANNA**  
Via Stazione Vecchia 211  
17025 LOANO (SV)

PROGETTISTI  
**ING. BRUNO MARTINI**  
Via Fogazzaro 6, 17025 LOANO  
T. 019677381  
EMAIL: ing.martini@iscall.it  
**ARCH. LORENZO FACCHINI**  
Via Mameli 2, 20129 MILANO  
T. 0287158698 / F. 02 36524192  
EMAIL: lorenzo.facchini@ma2a.it - matteo.martini@ma2a.it



DATA  
02/08/2013  
AGG.  
-  
SCALA DISEGNO  
1:100  
N. TAVOLA

TITOLO TAVOLA  
**PROGETTO  
EDIFICIO R.T.A.  
PROSPETTI**