

COMUNE DI LOANO

PIANO PARTICOLAREGGIATO DI INIZIATIVA PRIVATA IN
VARIANTE CONTESTUALE AL VIGENTE P.R.G. PER LA
RIQUALIFICAZIONE URBANISTICA DEI COMPARTI MAZZOCCHI E
TREXENDE

SOCIETÀ ATTUATORI

SOC. MATRIX SRL

via Sesto 9 - Loano

OGGETTO: ESTRATTI P.T.C.P.


scale:

TAVOLA

A 02

LOANO il febbraio 2014


studio tecnico piazza mosè, palmettoni 9-10 - 17027 Polesine di Ligure tel. 019.824.1174 e-mail colasand@dm.it

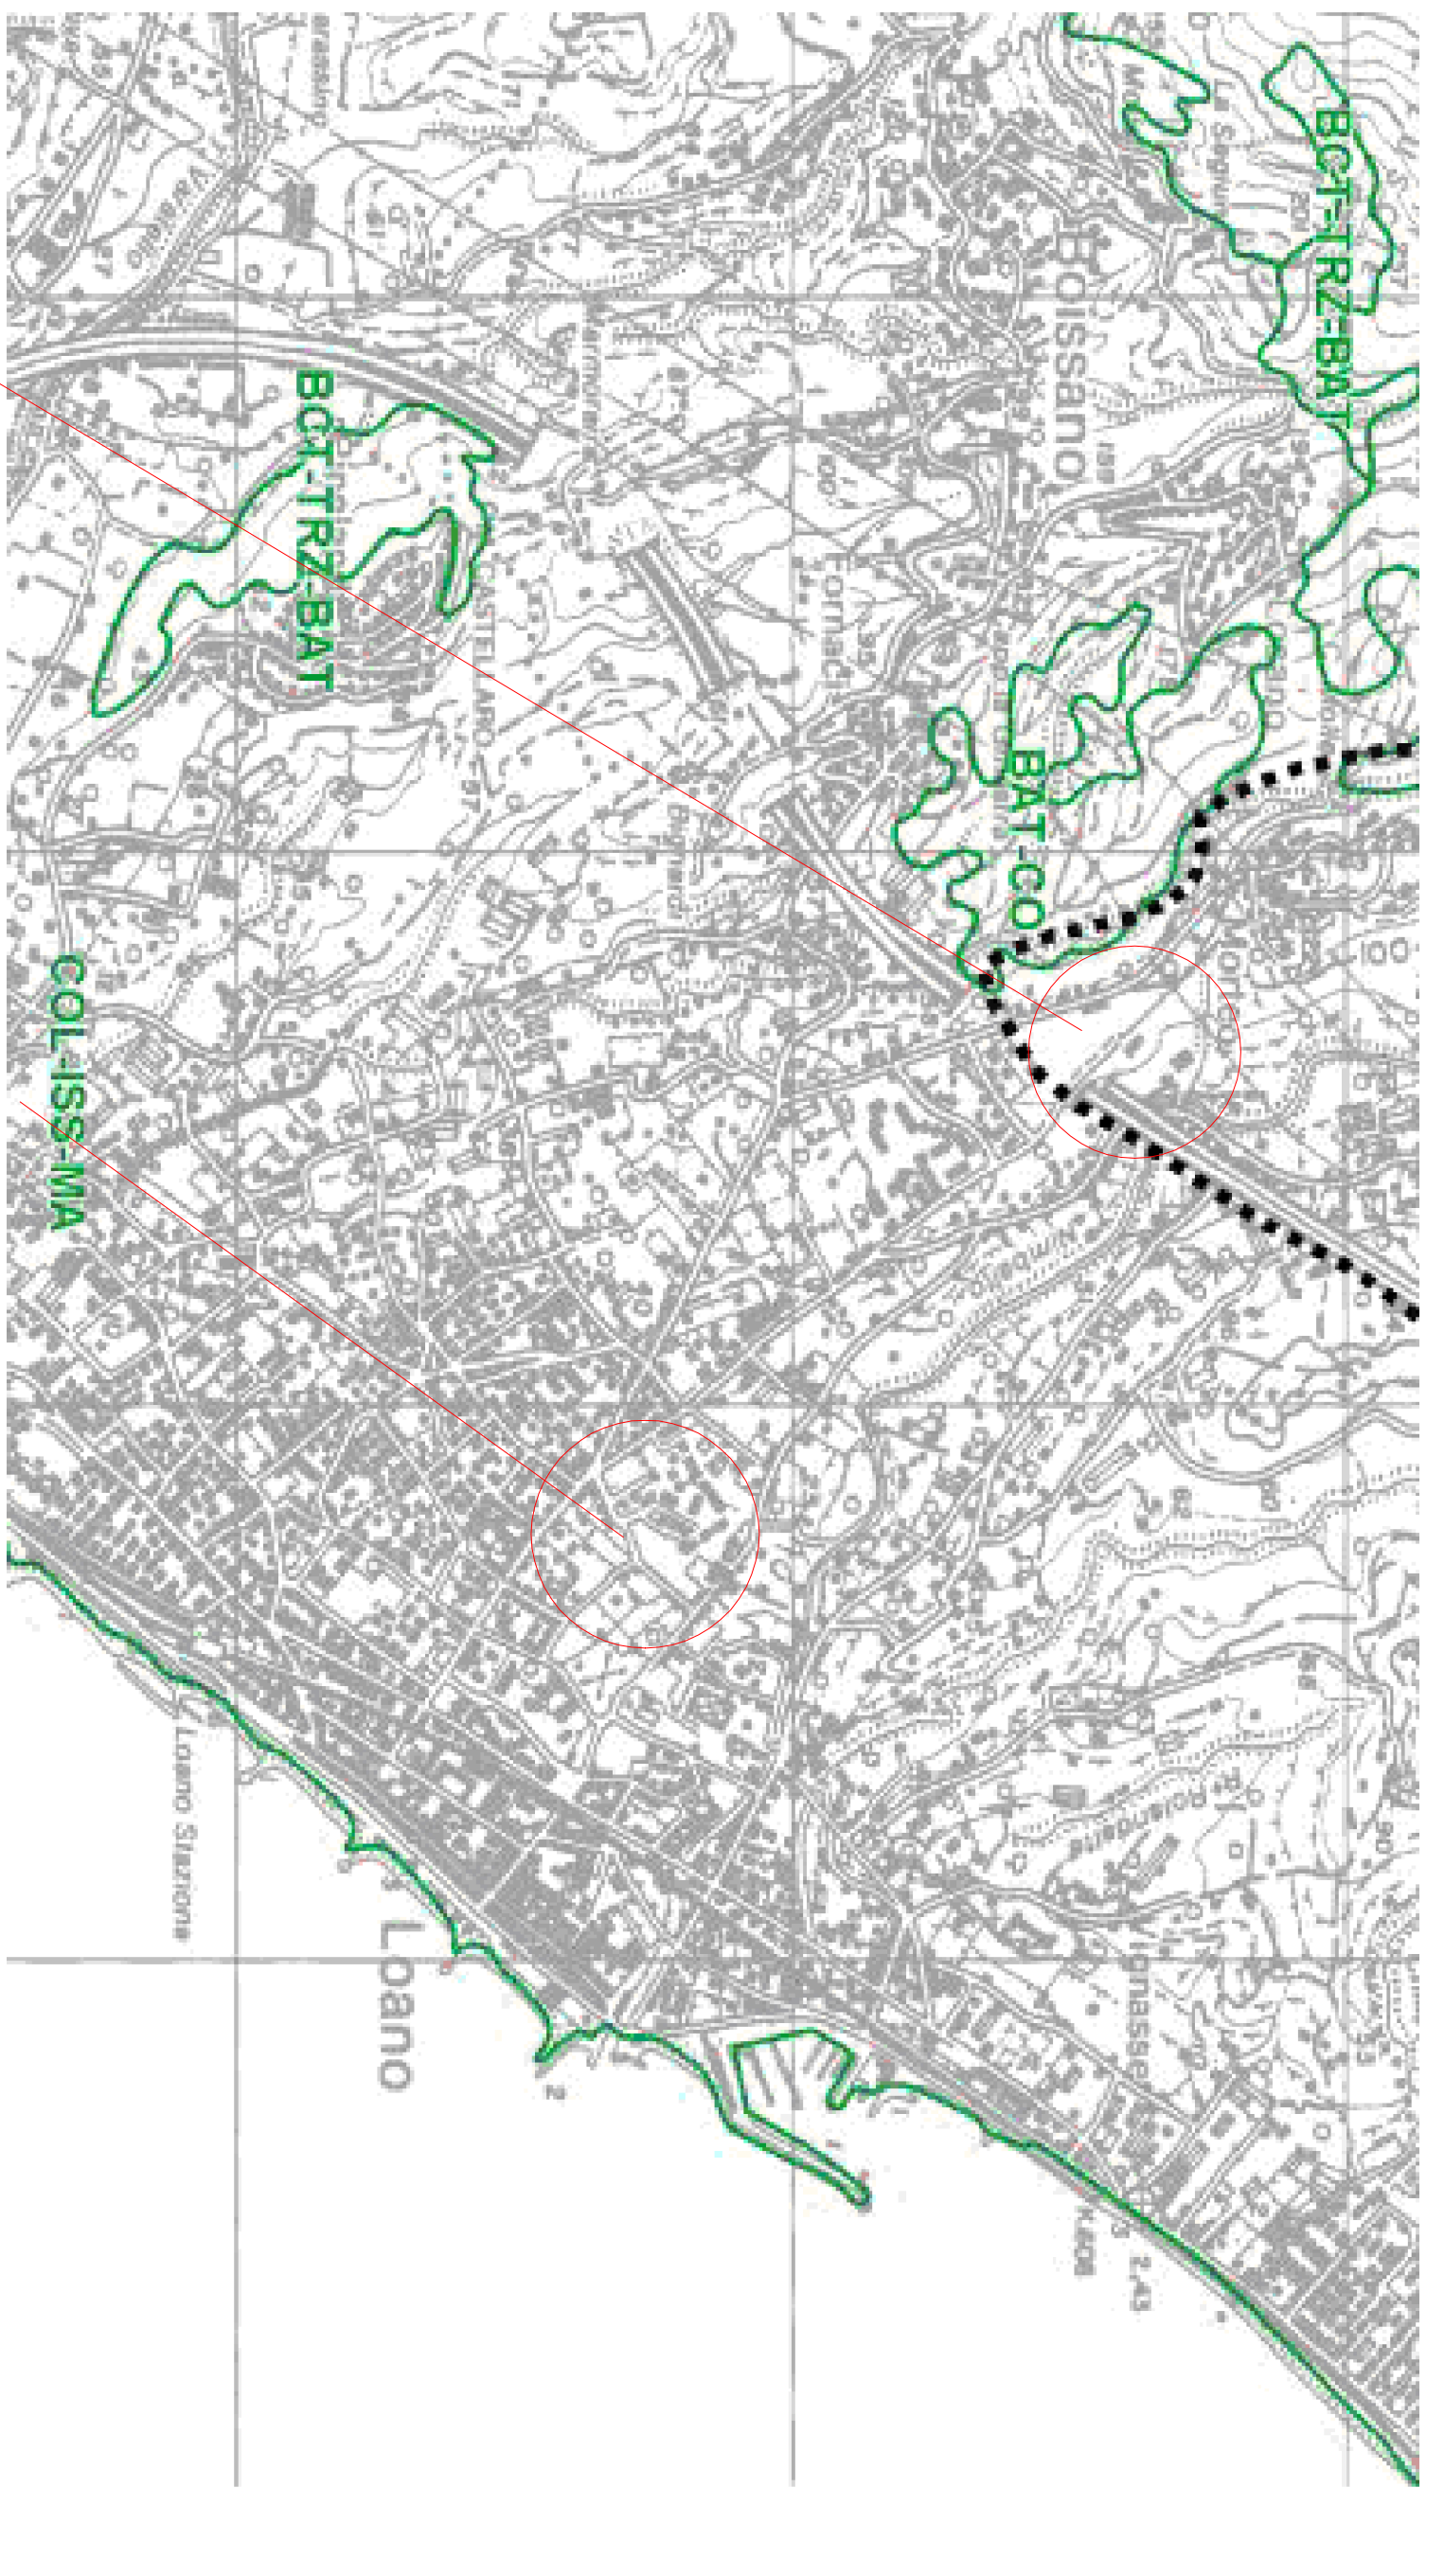

ASSETTO VEGETAZIONALE

COMPARTO TREXENDE

COMPARTO MAZZOCCHI

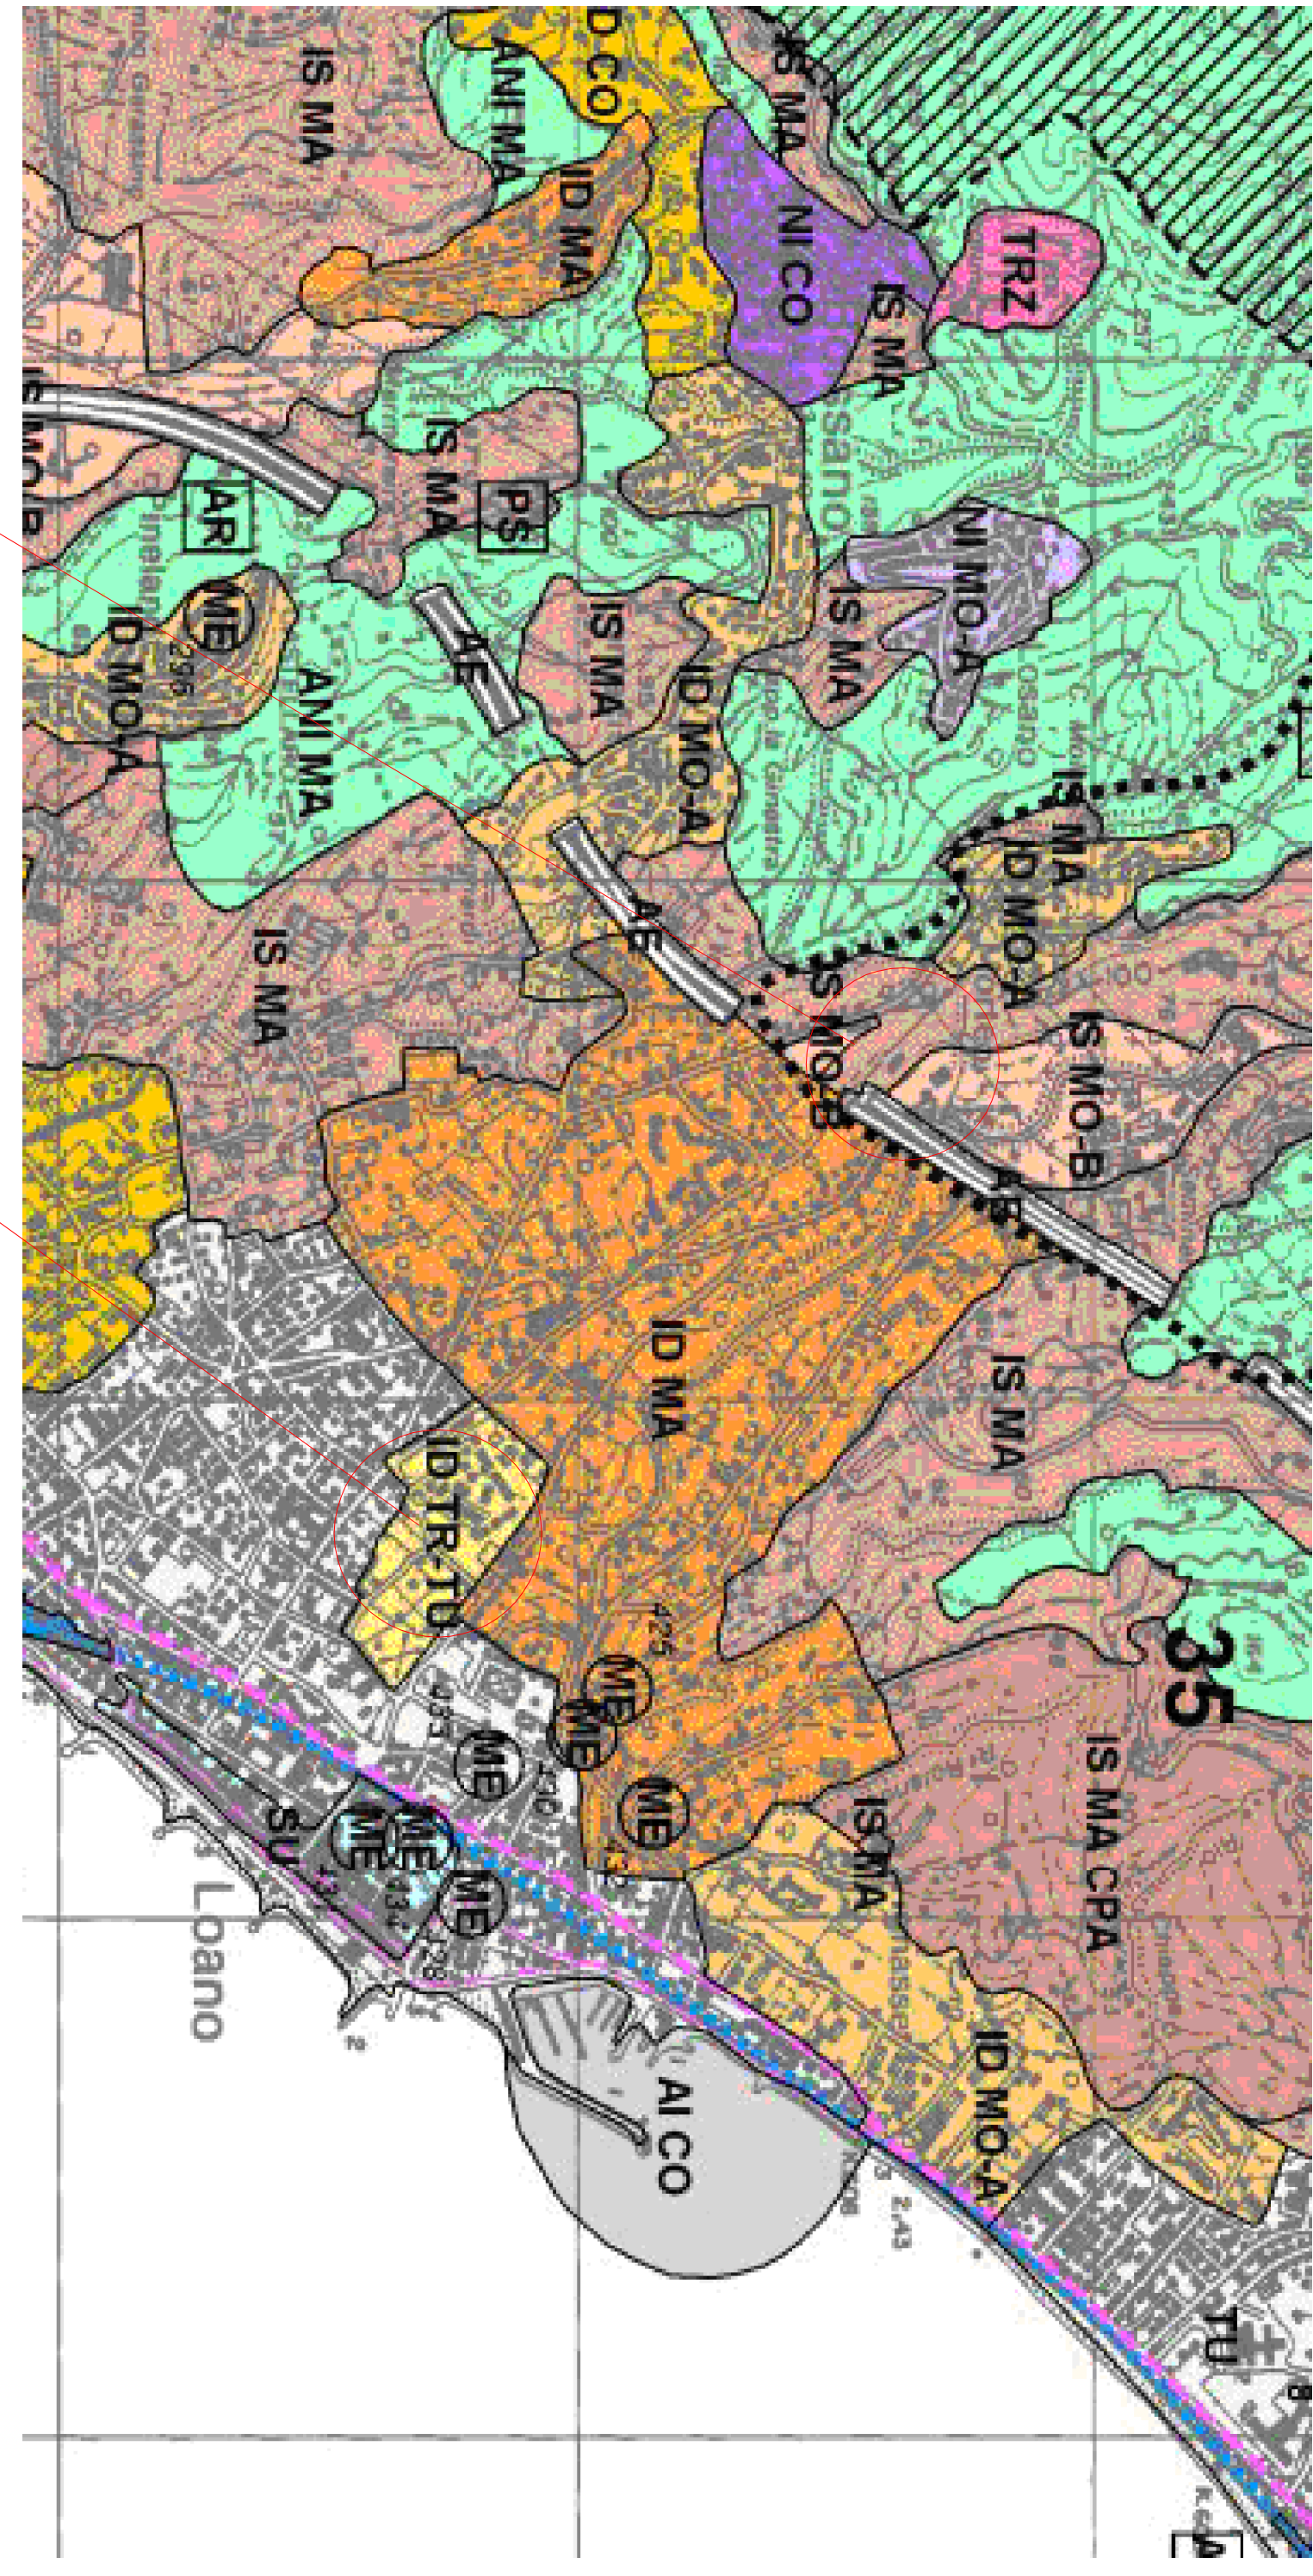

ASSETTO INSEDIATIVO

COMPARTO MAZZOCCHI

COMPARTO TREXENDE

IS-MO-B e IS-MA