

COMUNE DI LOANO

PIANO PARTICOLAREGGIATO DI INIZIATIVA PRIVATA IN
VARIANTE CONTESTUALE AL VIGENTE P.R.G. PER LA
RIQUALIFICAZIONE URBANISTICA DEI COMPARTI MAZZOCCHI E
TRENDE

SOGETTI ATTUATORI
SOC. MATRIX SRL
VA. GARZI 1, LOANO

OGGETTO: CATASTALI - IDENTIFICAZIONE AMBITI INTERVENTO

scale: 1/1000 - varie


TAVOLA

A 04

LOANO 11 febbraio 2014

studio tecnico piazza roma, palmarini 8-10 17027 piola ligure tel. 019.824.174 e-mail colaseo@mx

aree e fabbricato di proprietà privata

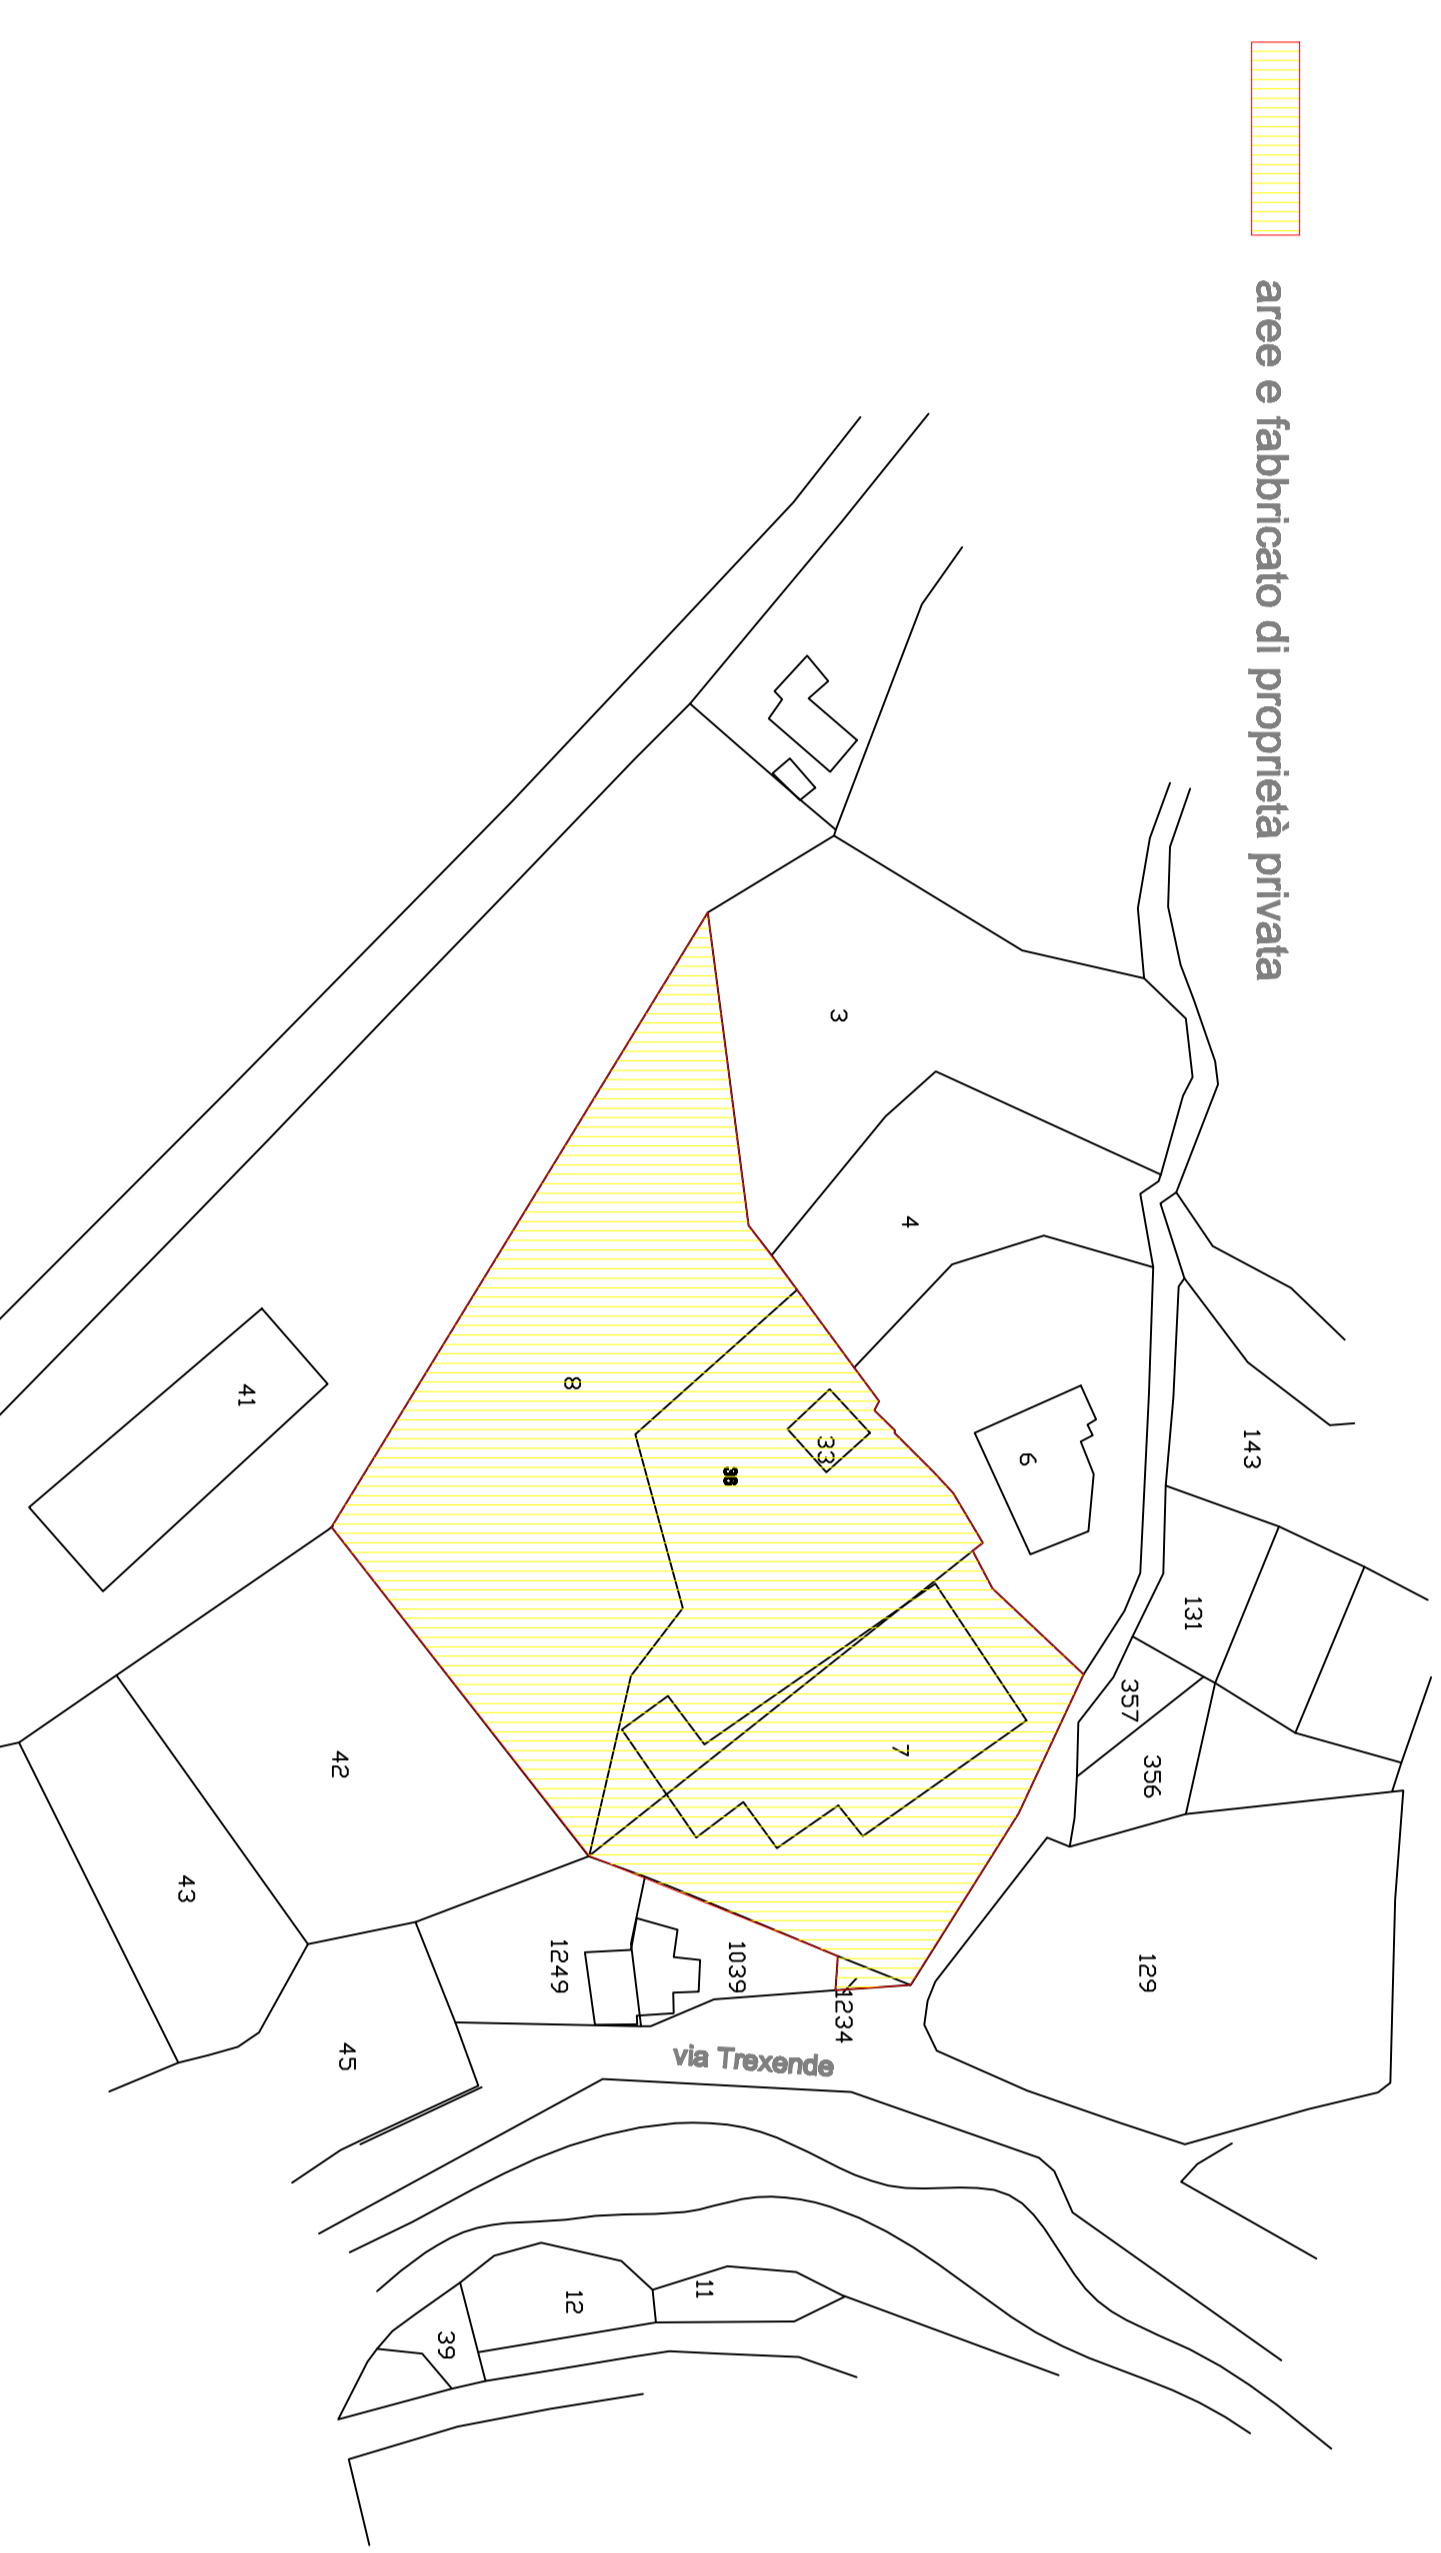

dati catastali comparto "trende" (ex camuzzi)

figl. 15	mappali	superficie	zona prg vig.	zona p.t.c.p.	zona prg var.
	8	2.985	ES	IS-MA IS-MO-B	Fig9 Interesse comune
	36	1.080	DA artigianale-agricola	IS-MO-B	Fig9 Interesse comune
	1234	10	DA artigianale	IS-MO-B	Fig9 Interesse comune
	7 E.U.	2.375	DA artigianale	IS-MO-B	Fig9 Interesse comune
	33	64 f.r.	ES agricola	IS-MA	Fig9 Interesse comune
sommario		6.514 mq. di cui 803 mq. sup. cop. fabbricato e 64 mq. fabbricato diruto			


aree e fabbricato di proprietà privata



dati catastali comparto mazzocchi

figl. 17	mappali	superficie	prg vigente	p.t.c.p.	prg variante
	578	195	B	ID-TR-TU	viabilità
	579	40	B - FV15	ID-TR-TU	viabilità
	580	190	B	ID-TR-TU	FV15
	441	36	FV15	ID-TR-TU	FV15
	150	37	FV15	ID-TR-TU	FV15
	151	1.037	FV15	ID-TR-TU	Bm - FV15
	668	802	FV15	ID-TR-TU	Bm - FV15 - P
	155	765	B	ID-TR-TU	Bm - viabilità
	257	810	B	ID-TR-TU	Bm - viabilità
	154	790	FV15	ID-TR-TU	Bm - viabilità
	188	196	viabilità	ID-TR-TU	viabilità - FV15
	500	332	viabilità	T.U.	viabilità - FV15
	499	177	viabilità	T.U.	viabilità - FV15
	453	635	P	T.U.	FV15
	562	184	FV15	ID-TR-TU	viabilità - FV15
sommario		6.226			

c.t.r. - localizzazione ambiti intervento

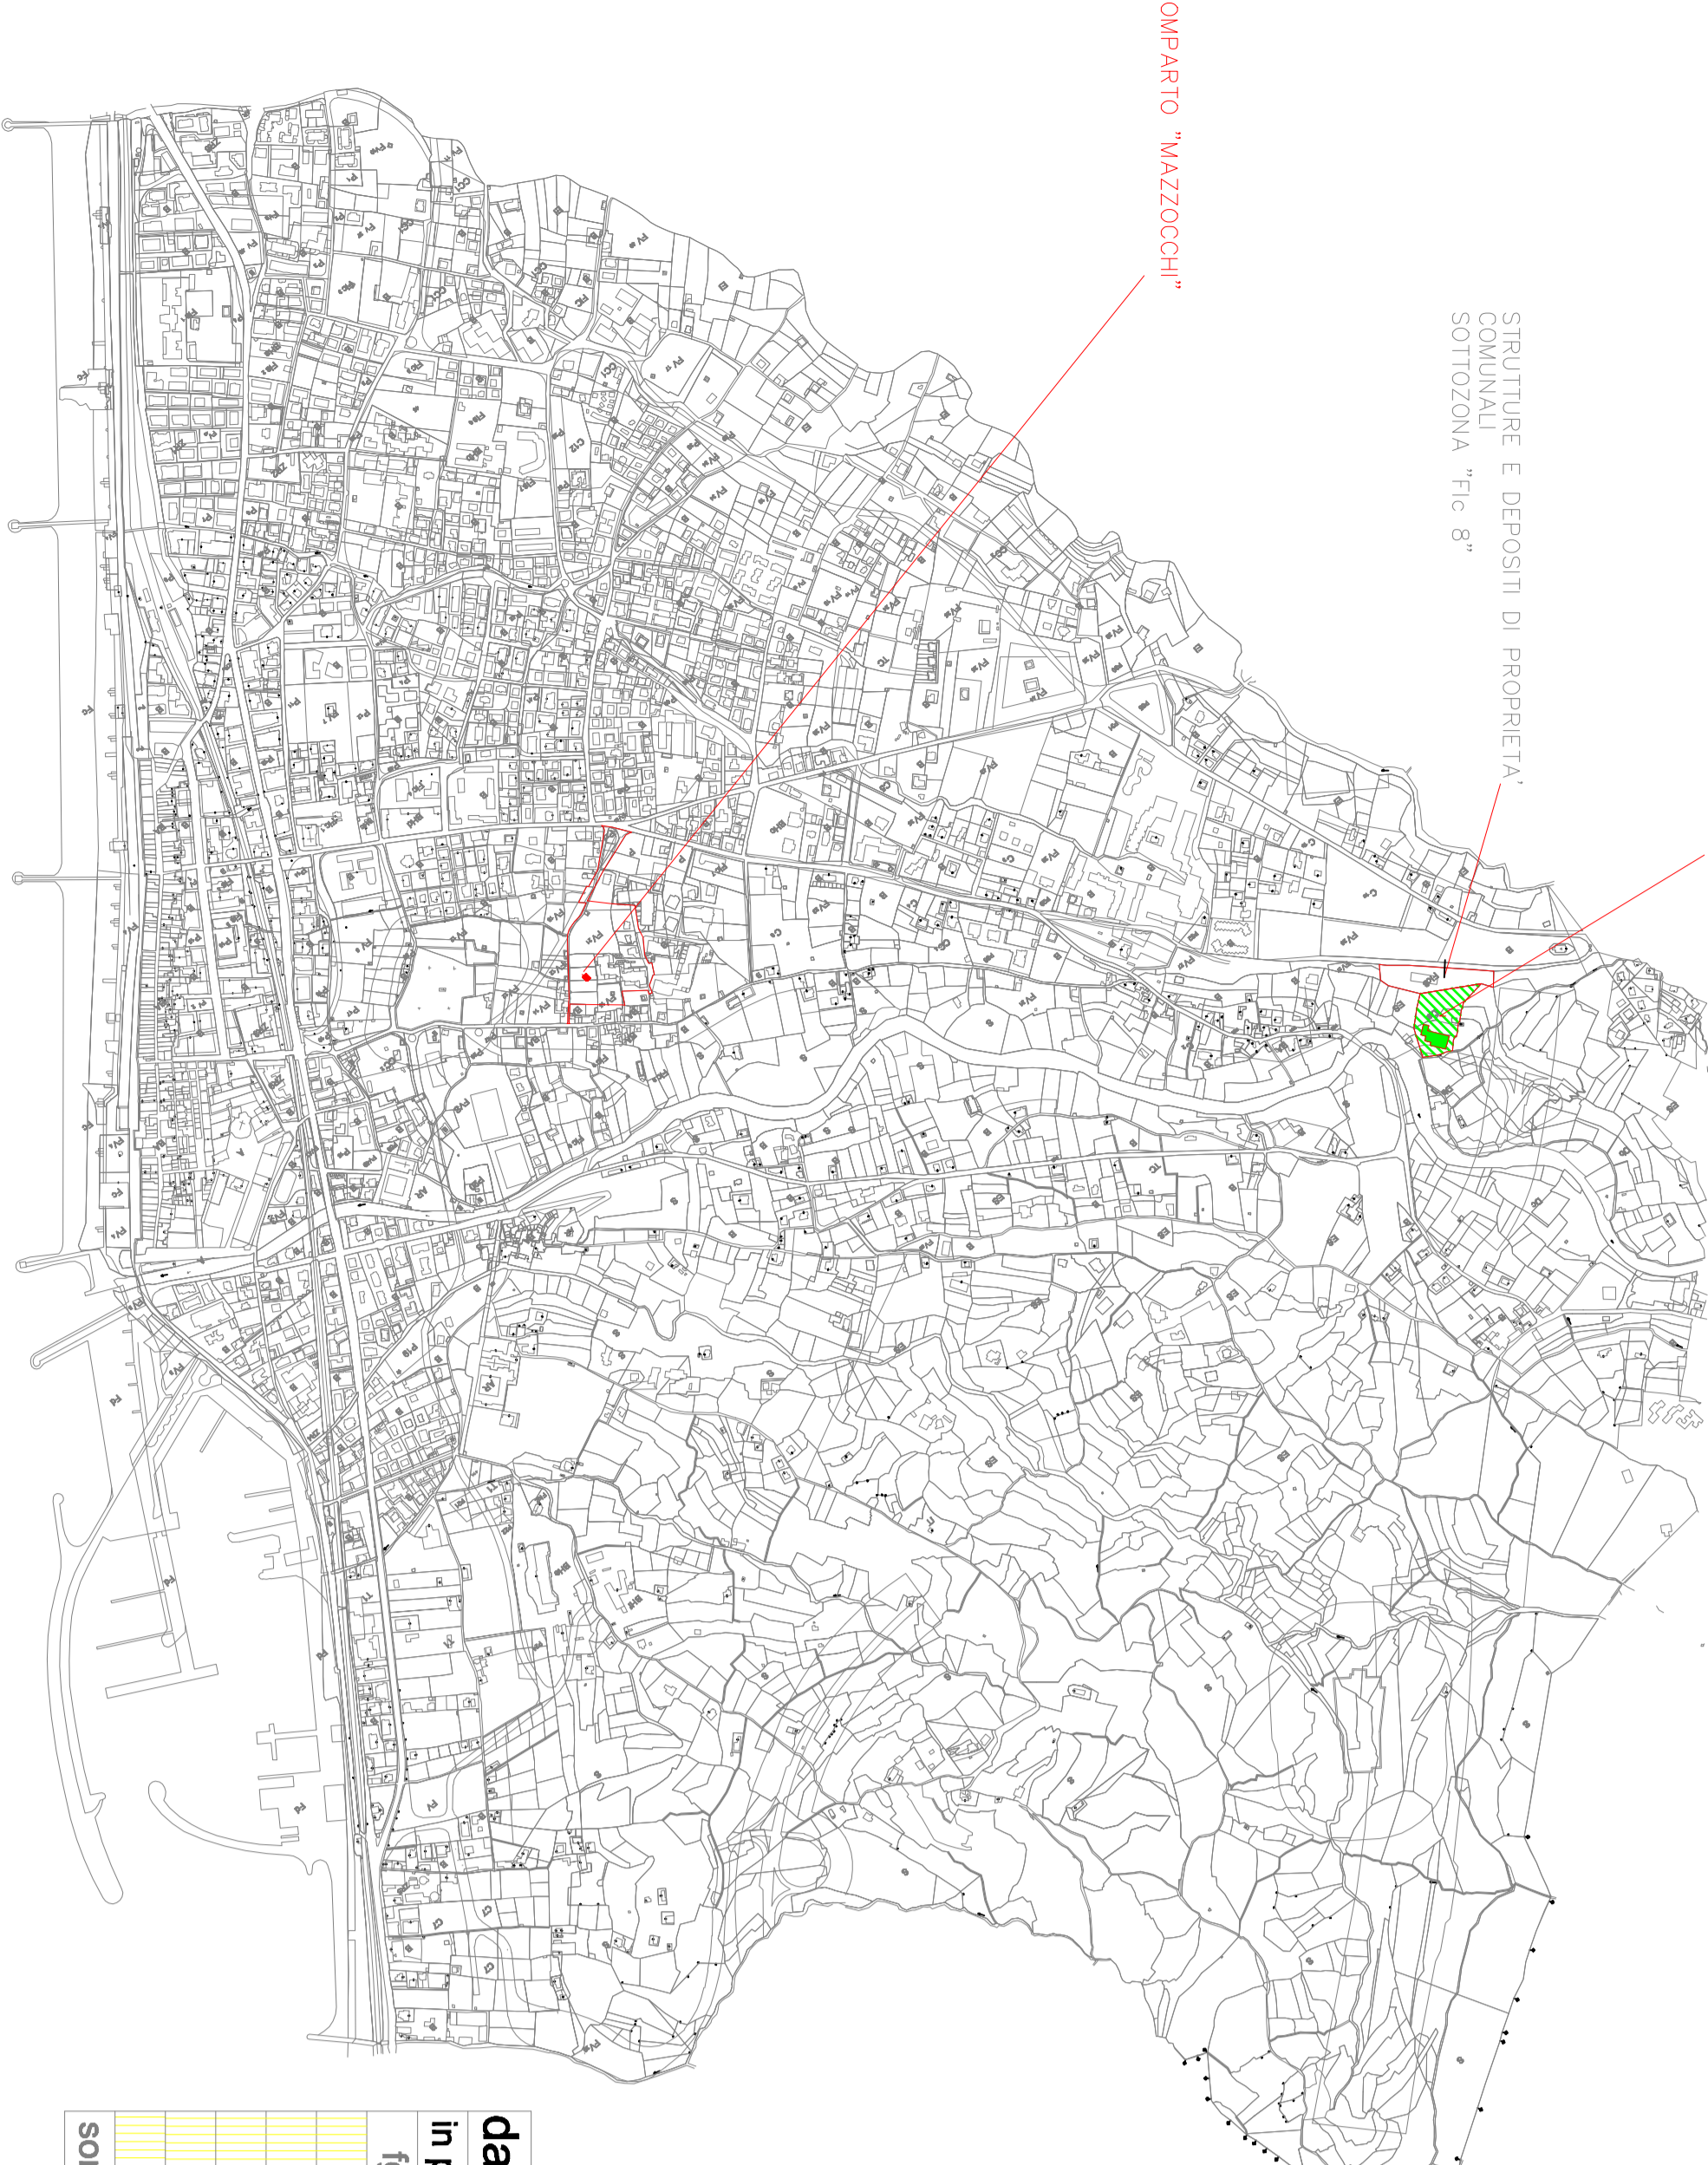

COMPARTO "TRENDE" (EX CAMUZZI)

STRUTTURE E DEPOSITI DI PROPRIETA' COMUNALI SOTTOZONA "Fig. 8"

COMPARTO "MAZZOCCHI"