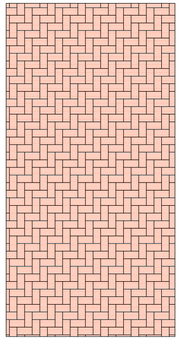

PAVIMENTAZIONE TIPO 1

PERCORSI PEDONALI E MARCIAPIEDI LATERALI ALLA VIABILITA' VEICOLARE IN AUTOBLOCCANTI IN CLS CON FINITURA AL QUARZO DA CM. 6 x 6 x 24

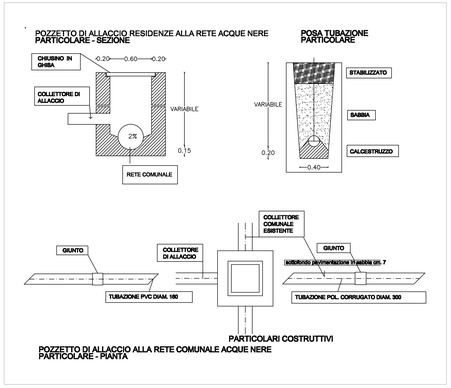

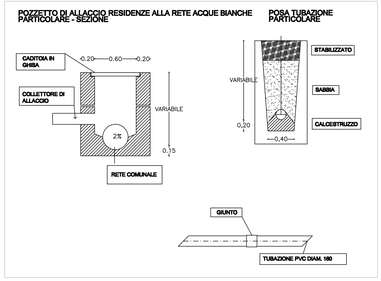

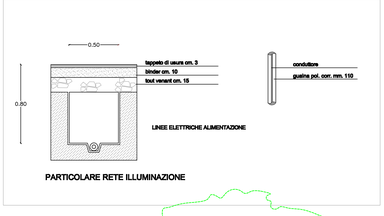

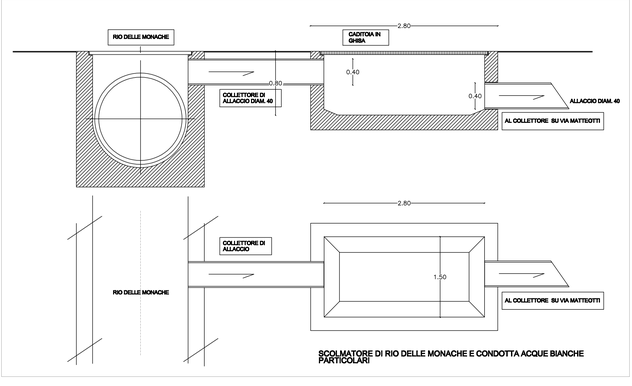

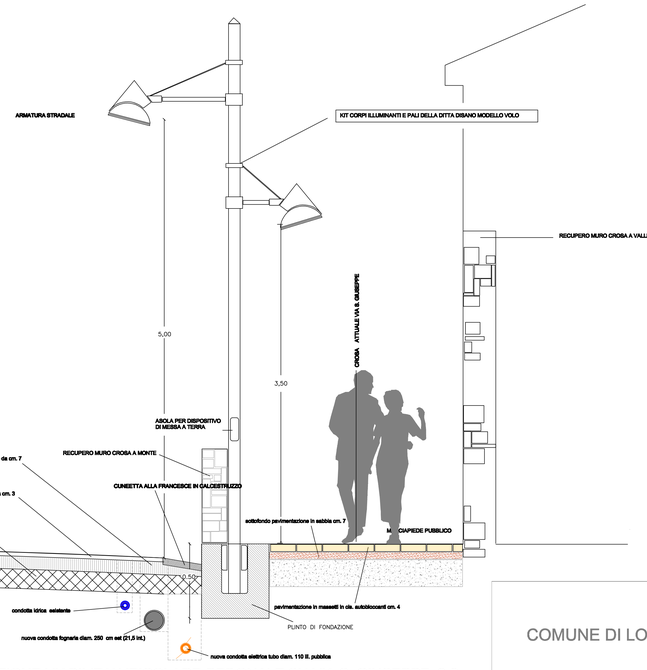

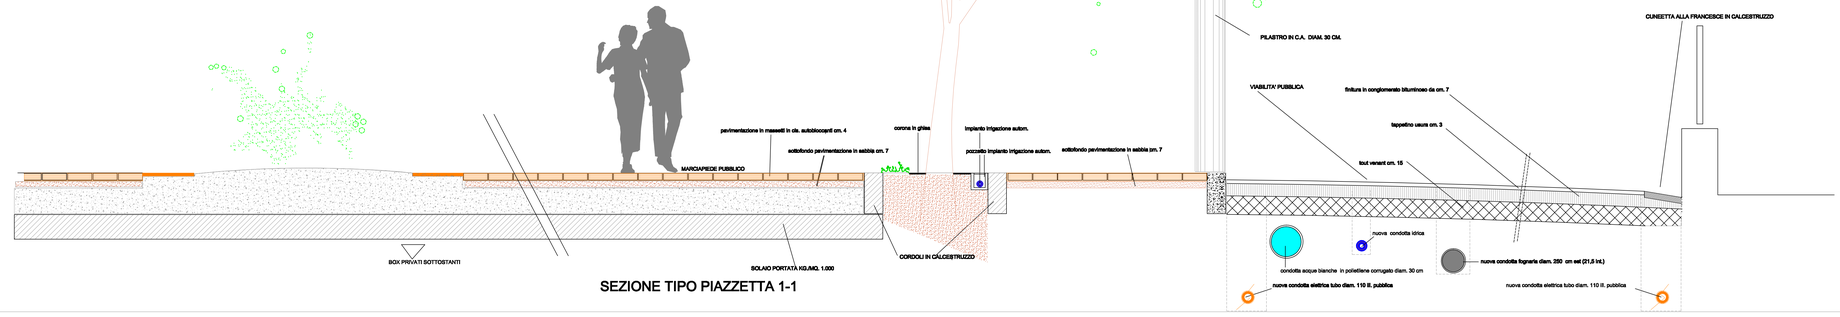

COMUNE DI LOANO

PIANO PARTICOLAREGGIATO DI INIZIATIVA PRIVATA IN VARIANTE CONTESTUALE AL VIGENTE P.R.G. PER LA RIQUALIFICAZIONE URBANISTICA DEI COMPARTI MAZZOCCHI E TREXENDE

SOGGETTI ATTUATORI
SOC. MATRIX SRL
VIA GAZZO 1 LOANO

OGGETTO: PARTICOLARI COSTRUTTIVI OO.UU.

scale: varie

TAVOLA

C 06

LOANO li giugno 2014

studio tecnico piazza mons. palmaritoli 9-10 17027 pietra ligure tel. 019.834.174 e-mail colasad@tin.it