
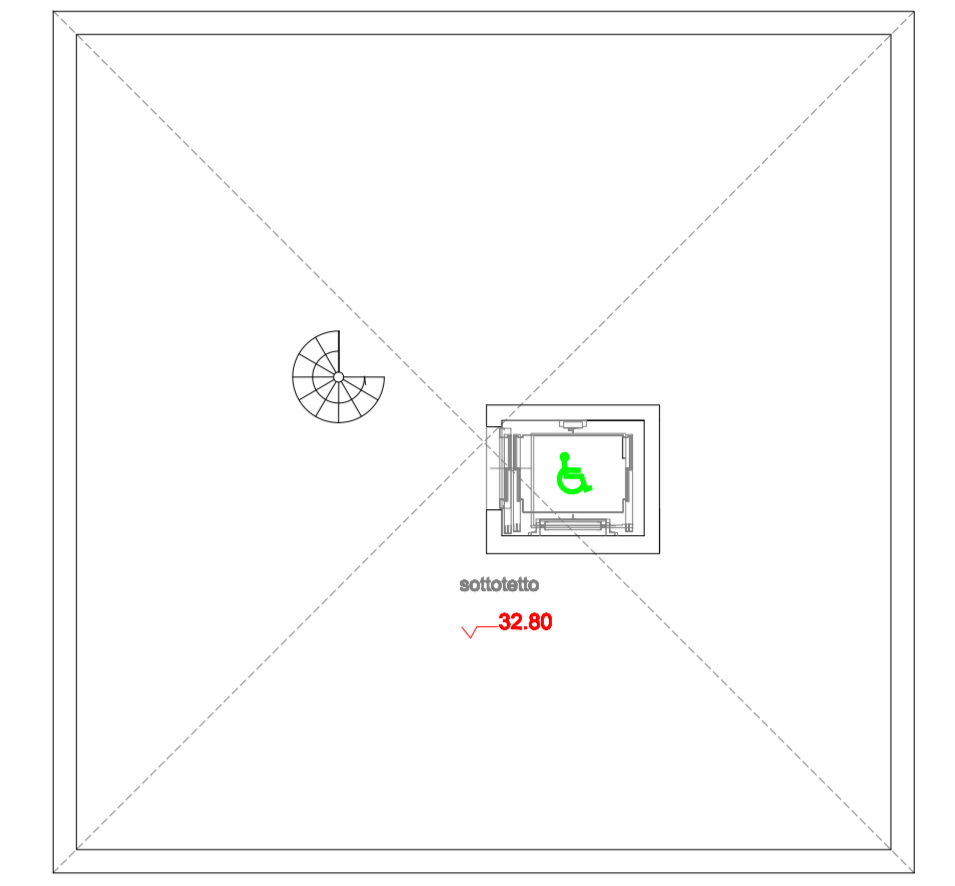


BB

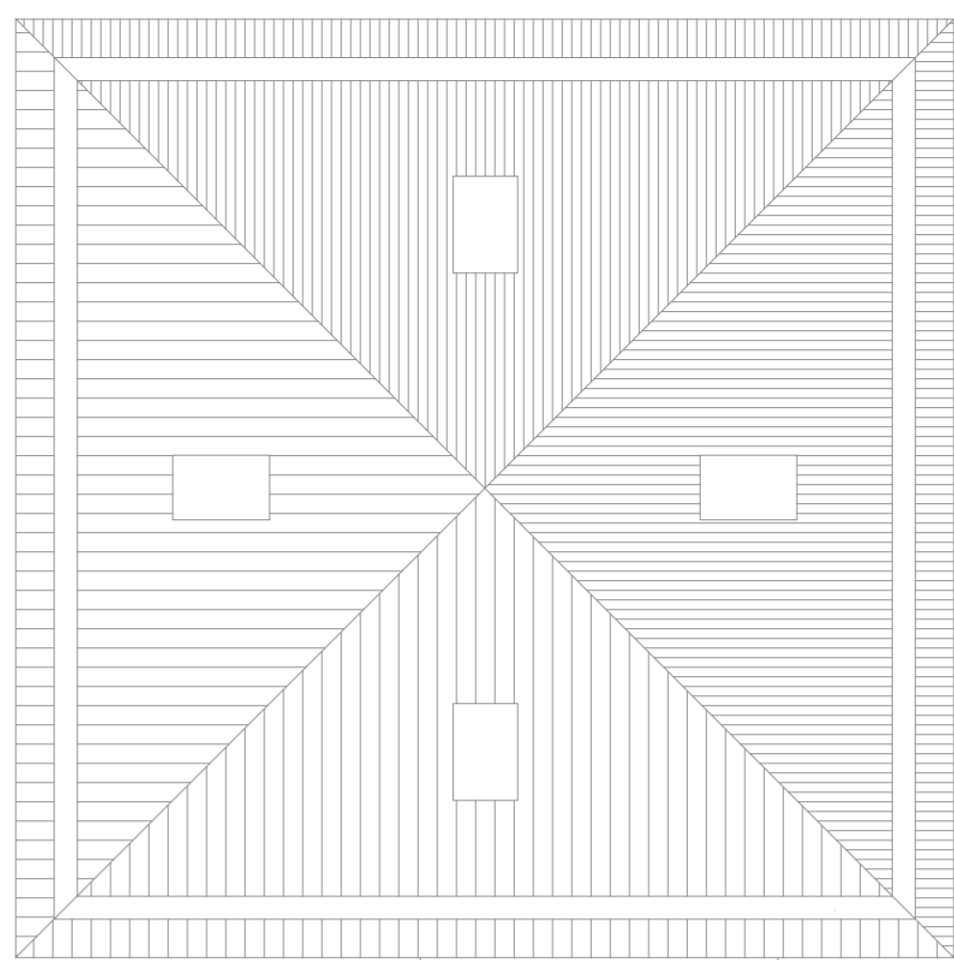

Piano Sottotetto - 1/100
Stato di Progetto

I rapporti aereo - illuminanti risultano > di 1/8 della superficie utile di ogni singolo vano

Ai sensi della L.R. 16/008, al fine di agevolare l'attuazione delle norme sul risparmio energetico, le pareti perimetrali, i solai intermedi e di copertura saranno maggiorati delle quantità necessarie, contenute nei limiti prefissati dalla L.R. 16, al fine di migliorare il livello di coibentazione termica, acustica e di inerzia termica così come indicherà nella relazione di calcolo il tecnico abilitato.

COMUNE DI LOANO

PIANO PARTICOLAREGGIATO DI INIZIATIVA PRIVATA IN
VARIANTE CONTESTUALE AL VIGENTE P.R.G. PER LA
RIQUALIFICAZIONE URBANISTICA DEI COMPARTI MAZZOCCHI E
TRENDE

SOGGETTI ATTUATORI
SOC. MATRIX SRL
VIA GARZI 1 LOANO
VIA DON BOSCO 8/2 SAVONA


OGGETTO: PROGETTO ARCHITETTONICO
PIANTA LIVELLO QUARTO E SOTTOTETTO

scale: 1/100

TAVOLA
C 07
g


LOANO li giugno 2015

CC

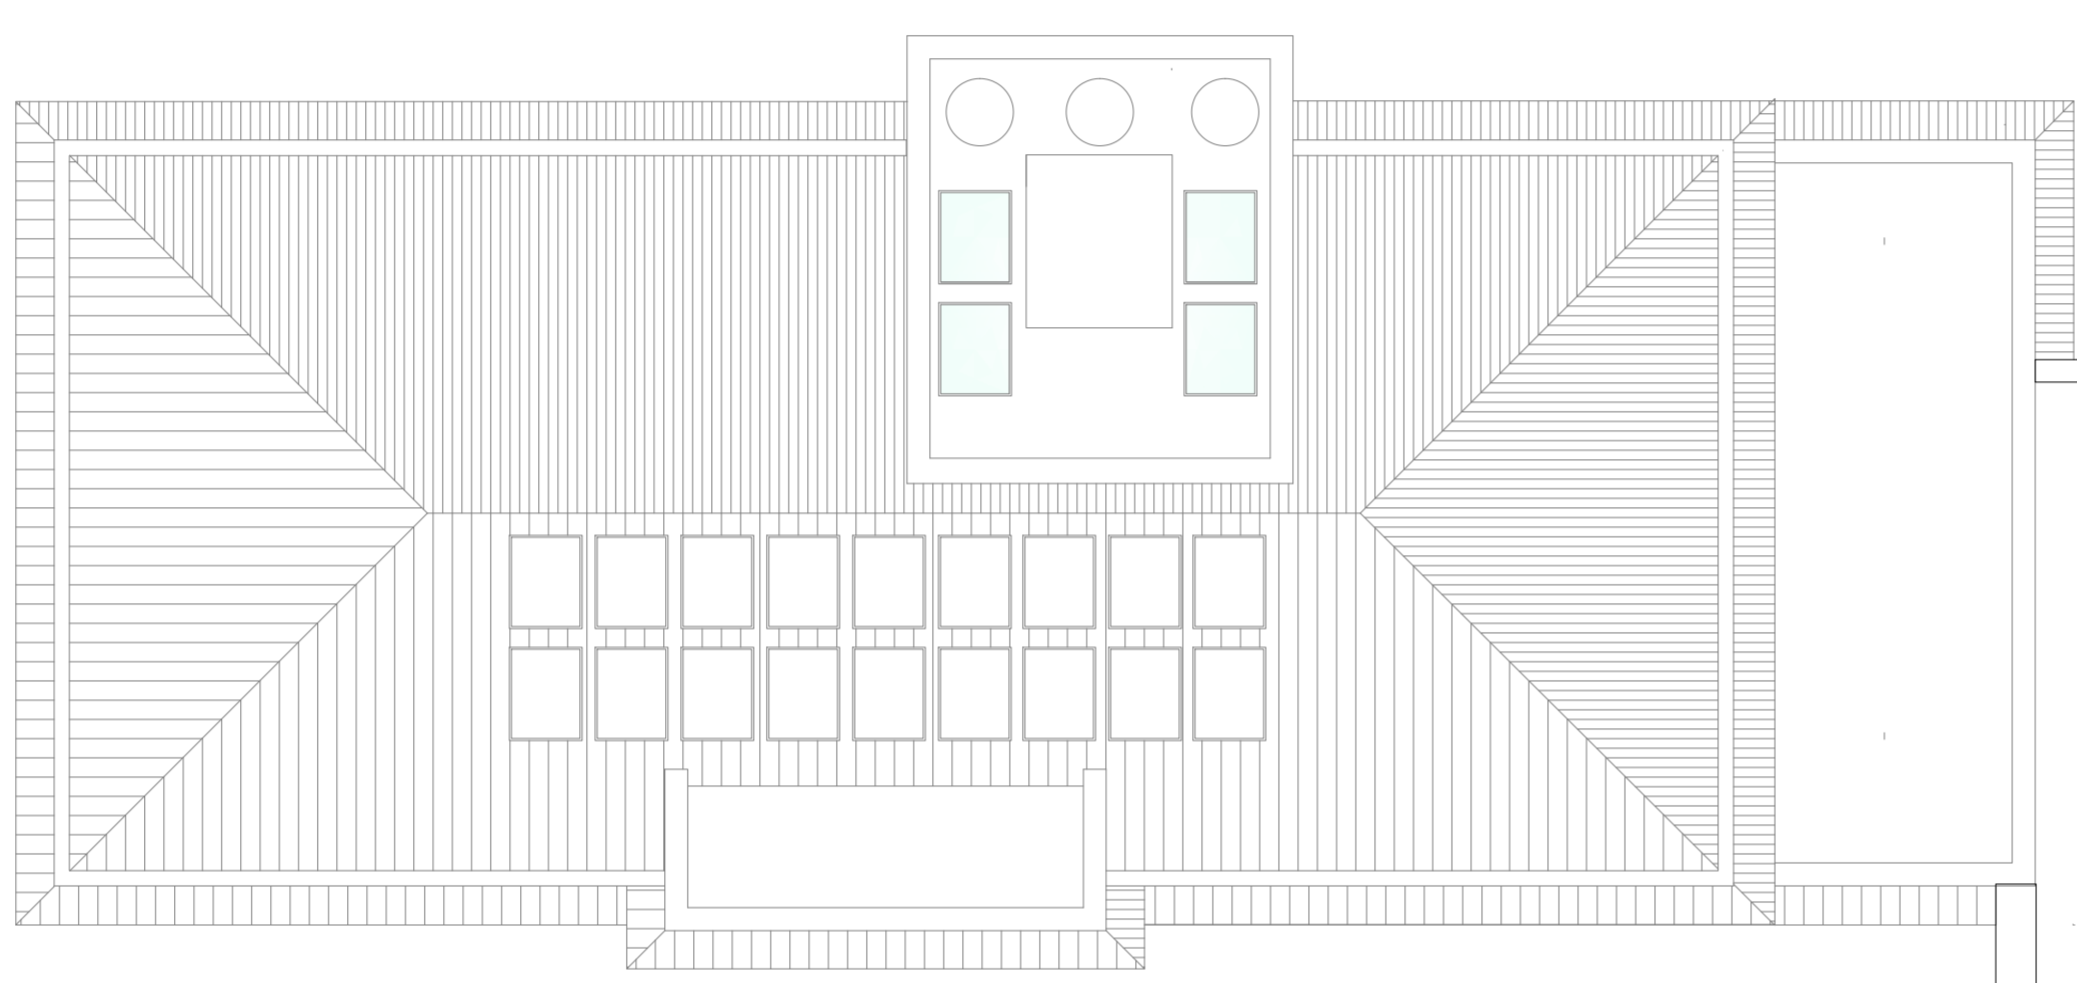

CC

AA

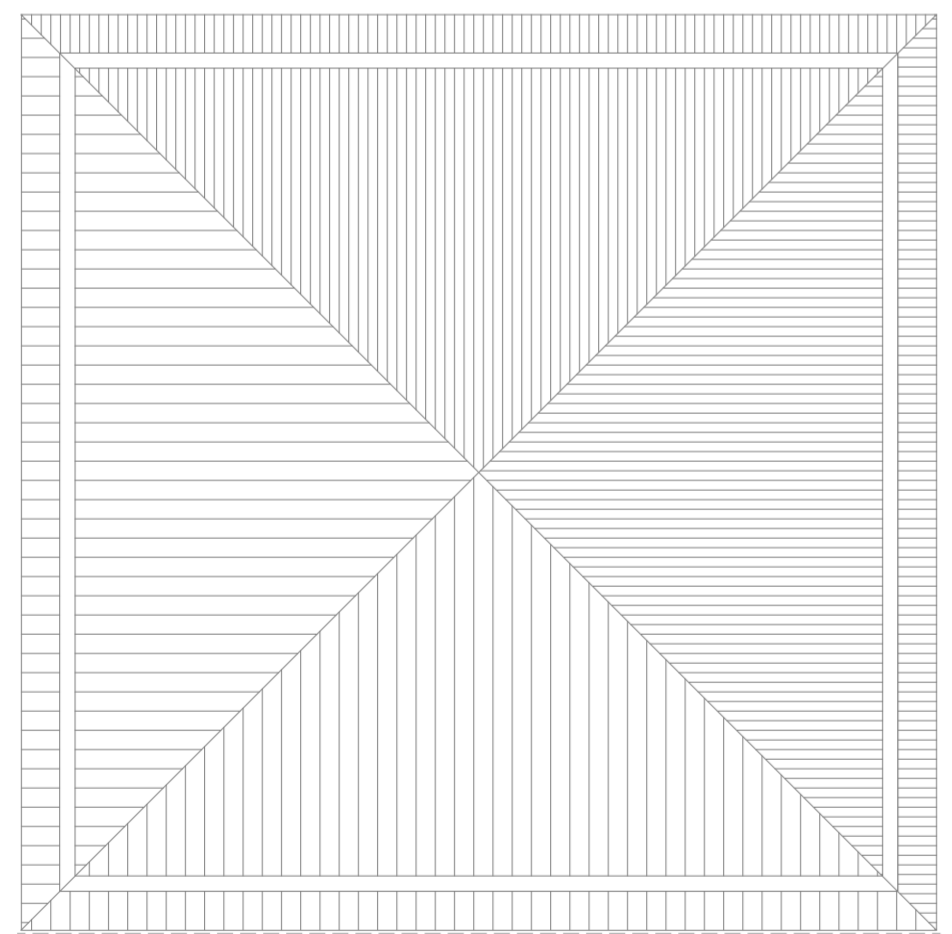

AA

BB

