

COMUNE DI LOANO


PIANO PARTICOLAREGGIATO DI INIZIATIVA PRIVATA IN
VARIANTE CONTESTUALE AL VIGENTE P.R.G. PER LA
RIQUALIFICAZIONE URBANISTICA DEI COMPARTI MAZZOCCHI E
TREXENDE

SOGGETTI ATTUATORI
SOC. MATRIX SRL
VIA GARZI 1 LOANO


OGGETTO: STATO ATTUALE - RILIEVO FABBRICATO EX CAMUZZI
PROSPETTI
scale: 1/100

TAVOLA


D 02

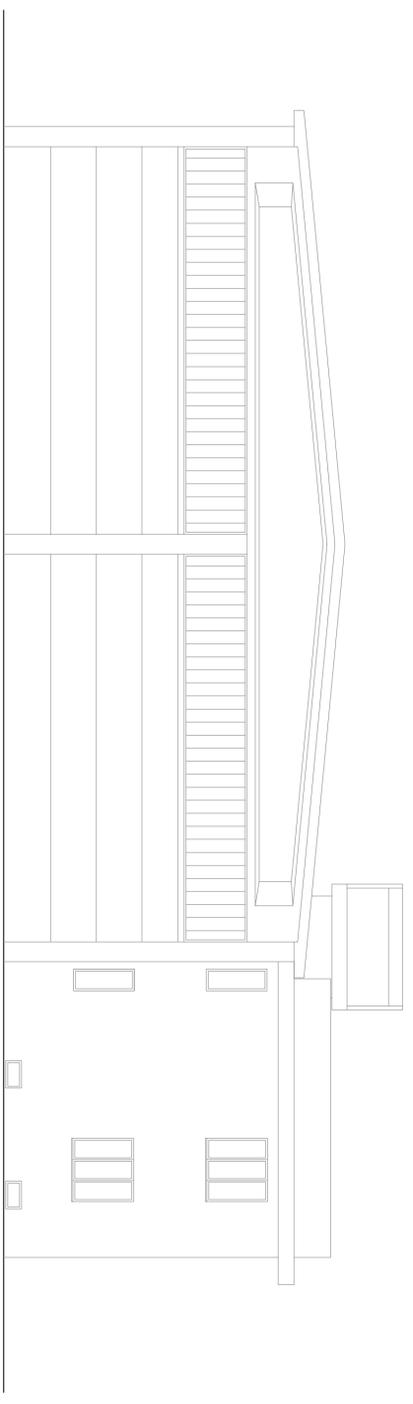


PROSPETTO NORD 1/100

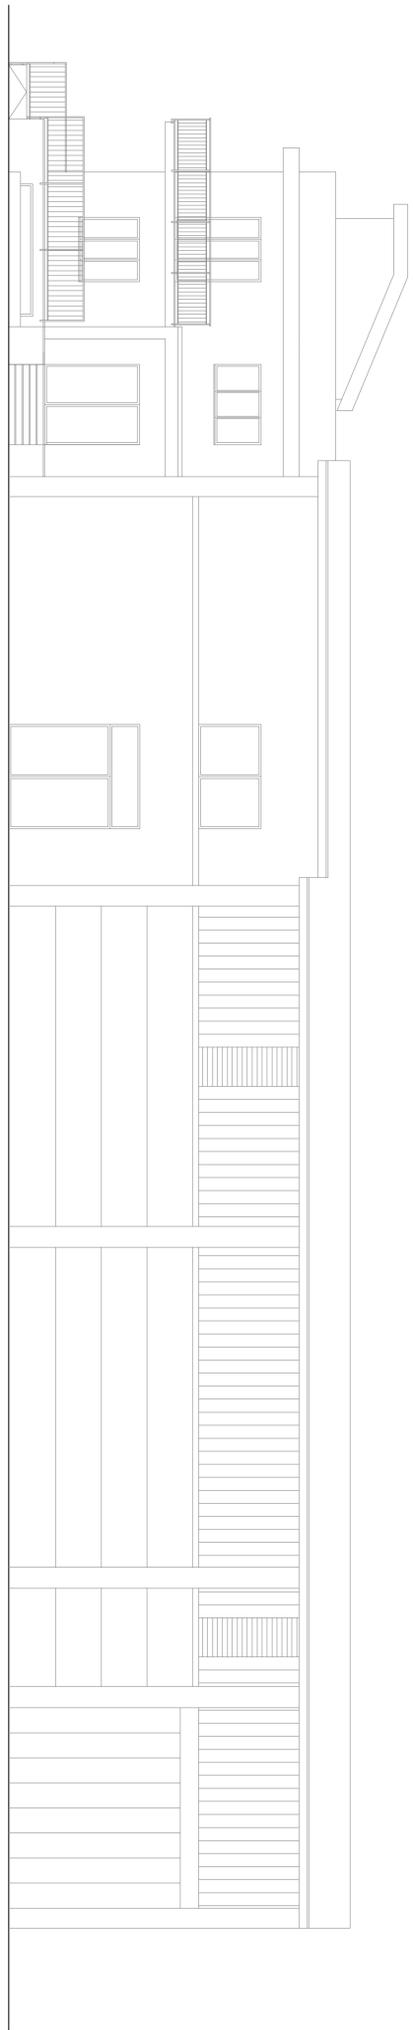

PROSPETTO EST 1/100

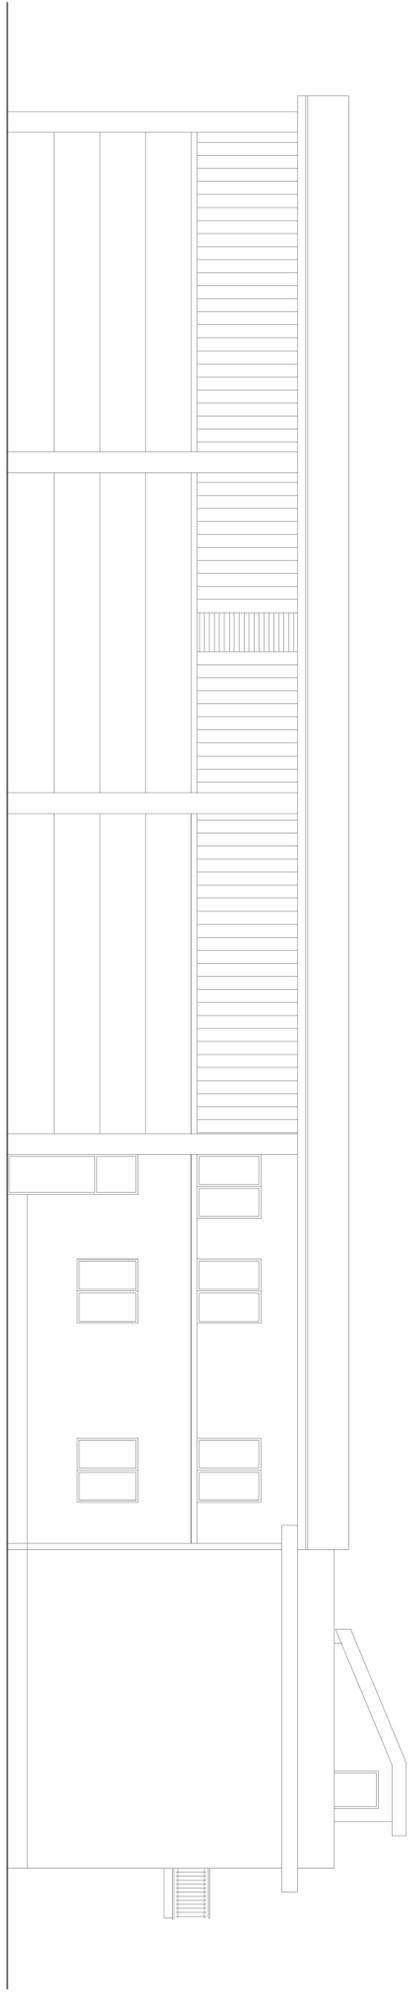

PROSPETTO OVEST 1/100

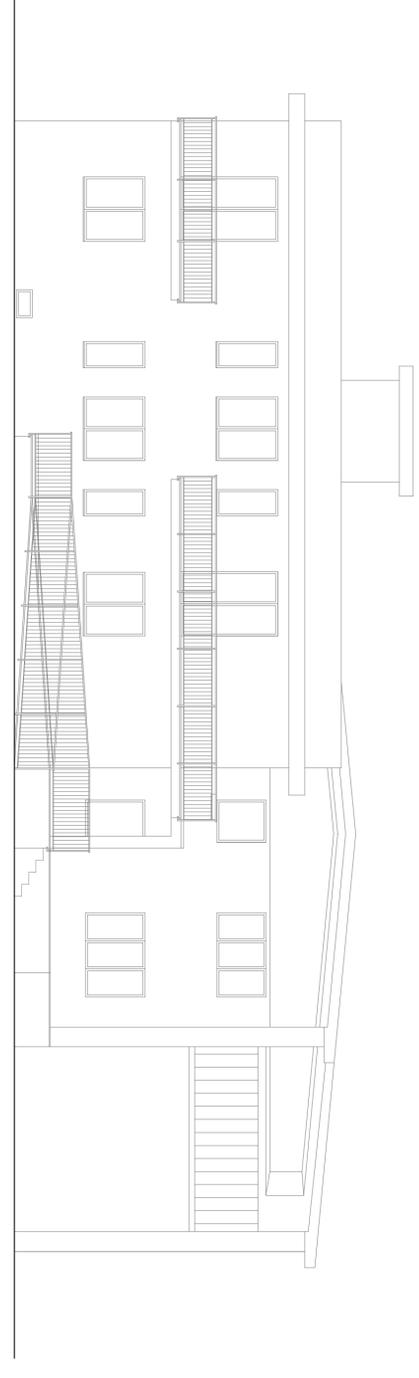

PROSPETTO SUD 1/100

LOANO 11 gennaio 2012

studio tecnico piazza mora, palmanova 9-10 17027 piera ligure tel. 019.824.174 e-mail: catesad@mti