

COMUNE DI LOANO


(PROVINCIA DI SAVONA)

PROGETTO DEFINITIVO-ESECUTIVO PER  
L'ABBATTIMENTO BARRIERE ARCHITETTONICHE  
NEL PALAZZETTO DELLO SPORT  
SERVIZI IGIENICI INGRESSO PIANO TERRA




TAV.2- STATO ATTUALE

UFFICIO TECNICO COMUNALE  
Il progettista: Ing. Maraglino Emanuela

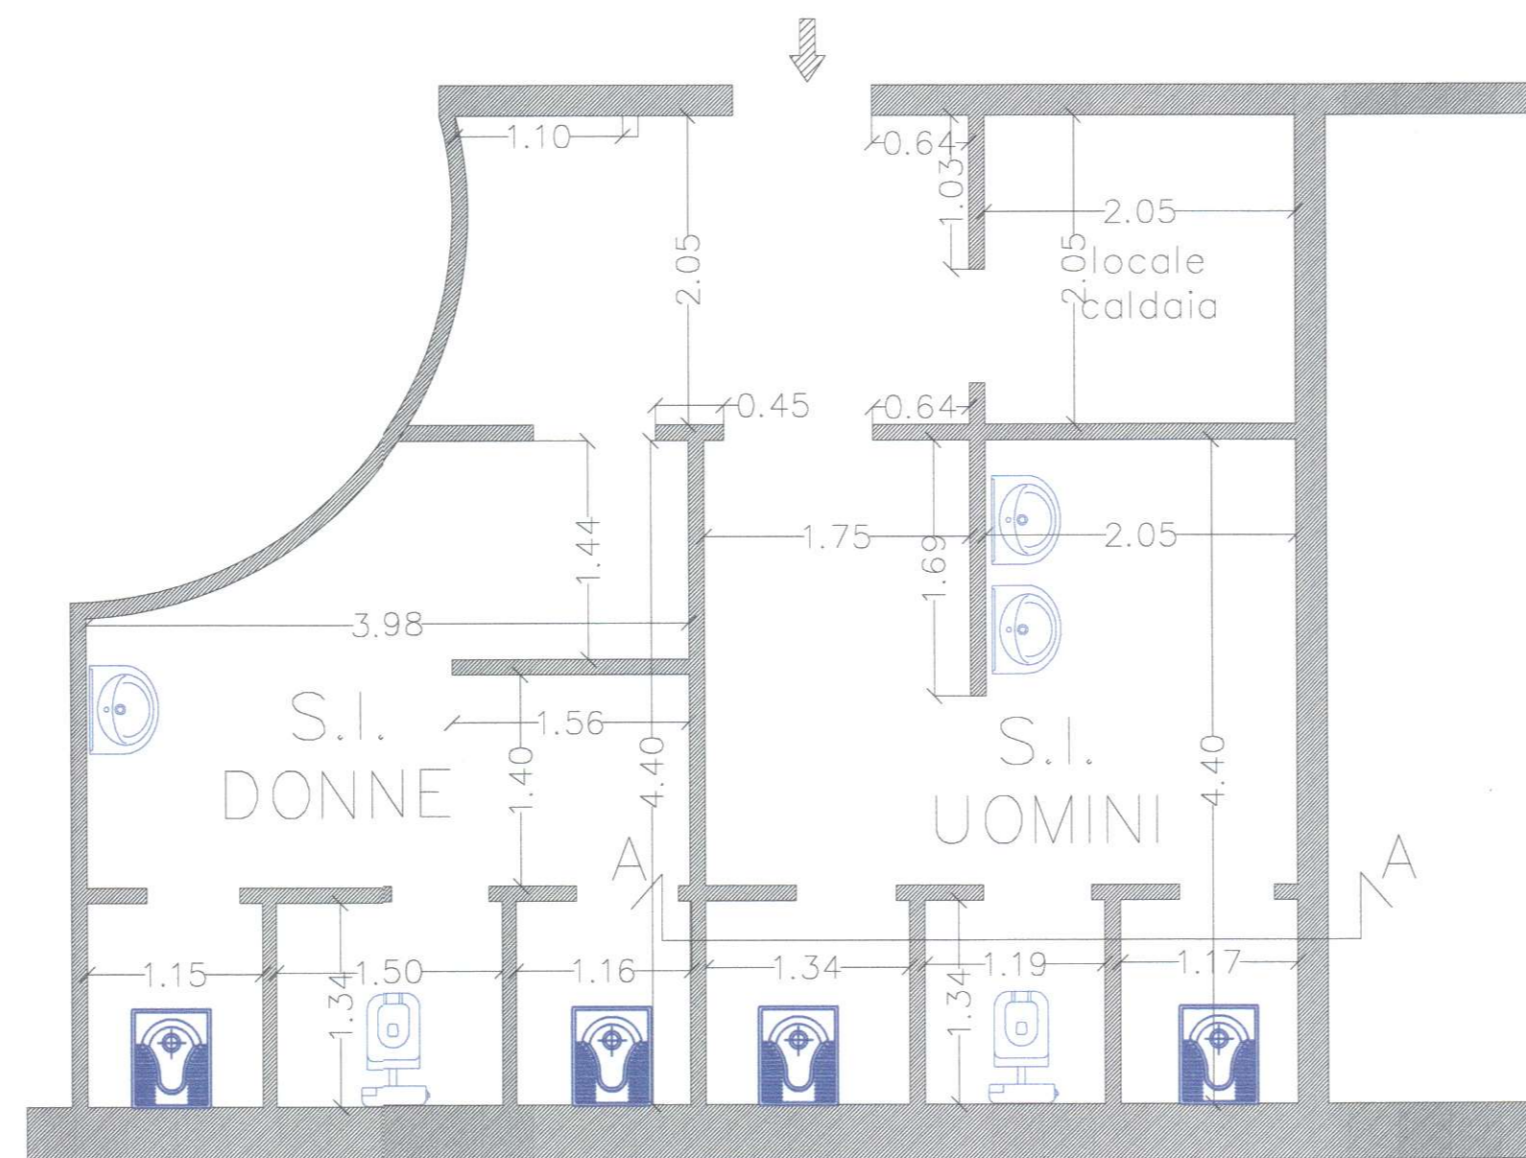

PIANTA- SCALA 1:50

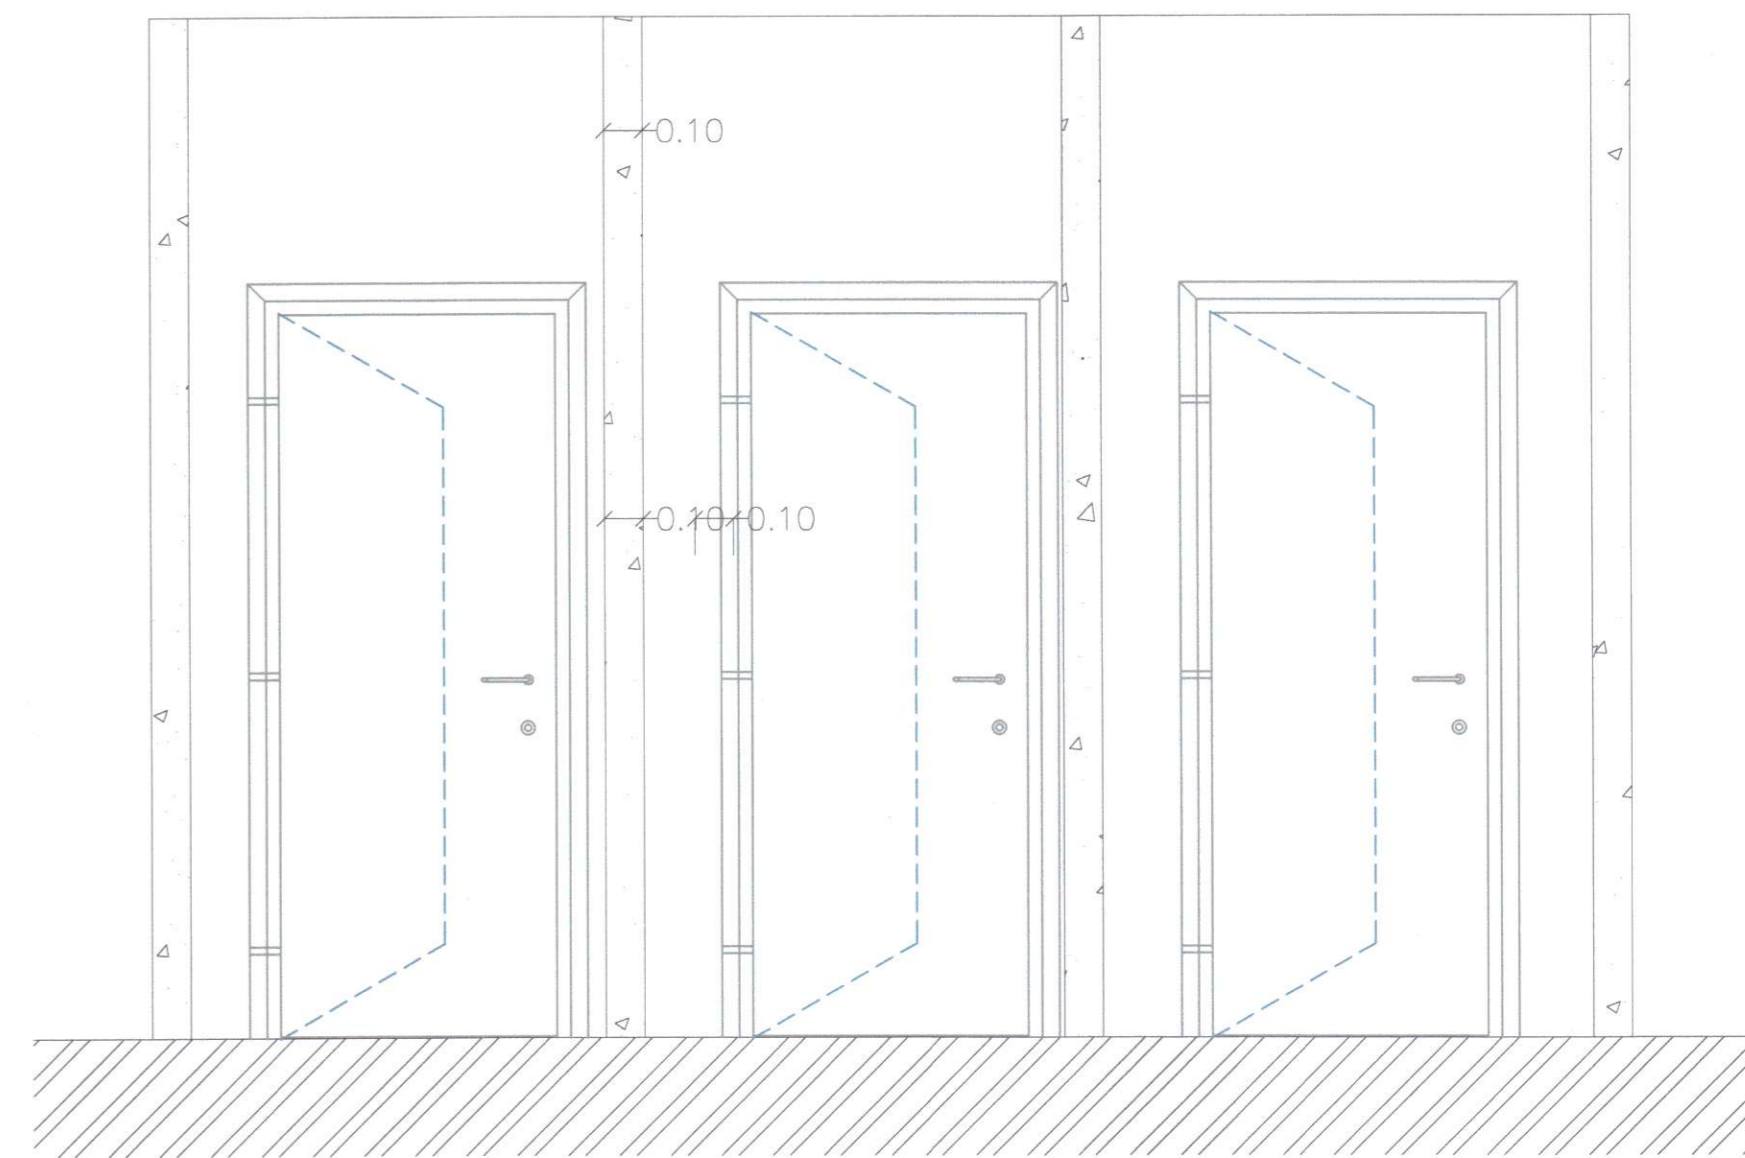

SEZIONE A-A - SCALA 1:20