

COMUNE DI LOANO

(PROVINCIA DI SAVONA)

PROGETTO ESECUTIVO

RIQUALIFICAZIONE DEL VERDE PUBBLICO
NELLA PASSEGGIATA L.MARE GARRASSINI GARBARINO
3° LOTTO - MESSA A DIMORA DI NUOVE PALME



CARTOGRAFIA

LOANO, 10 DICEMBRE 2018




UFFICIO TECNICO COMUNALE

Il progettista: Ing. Luciano Vicinanza


A handwritten signature in black ink, appearing to read "Luciano Vicinanza", written over the printed name.

ELABORATO

1

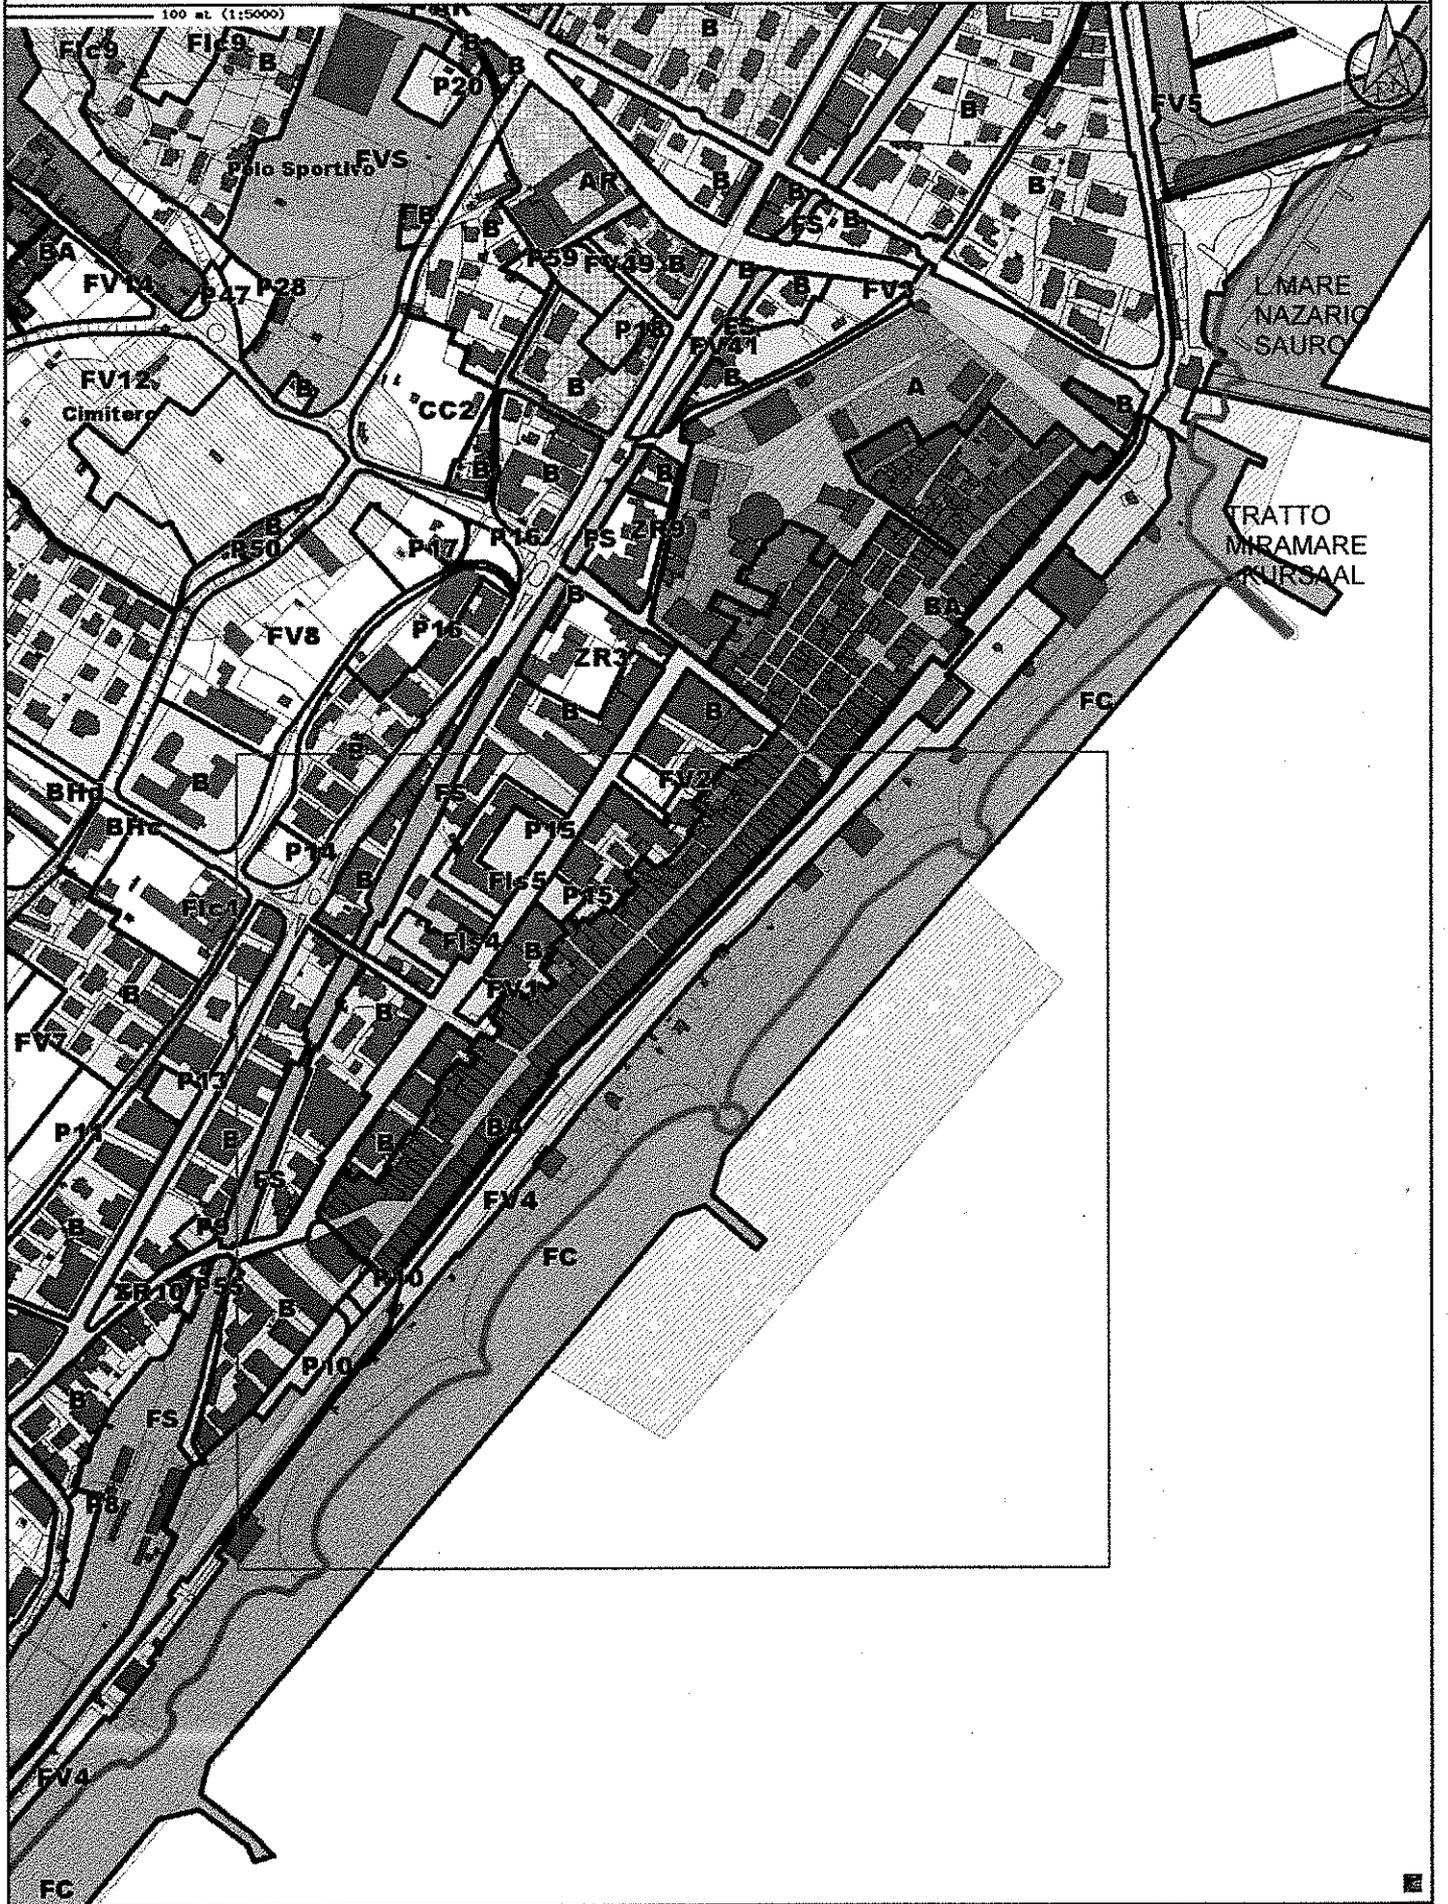


250 mt (1:10000)

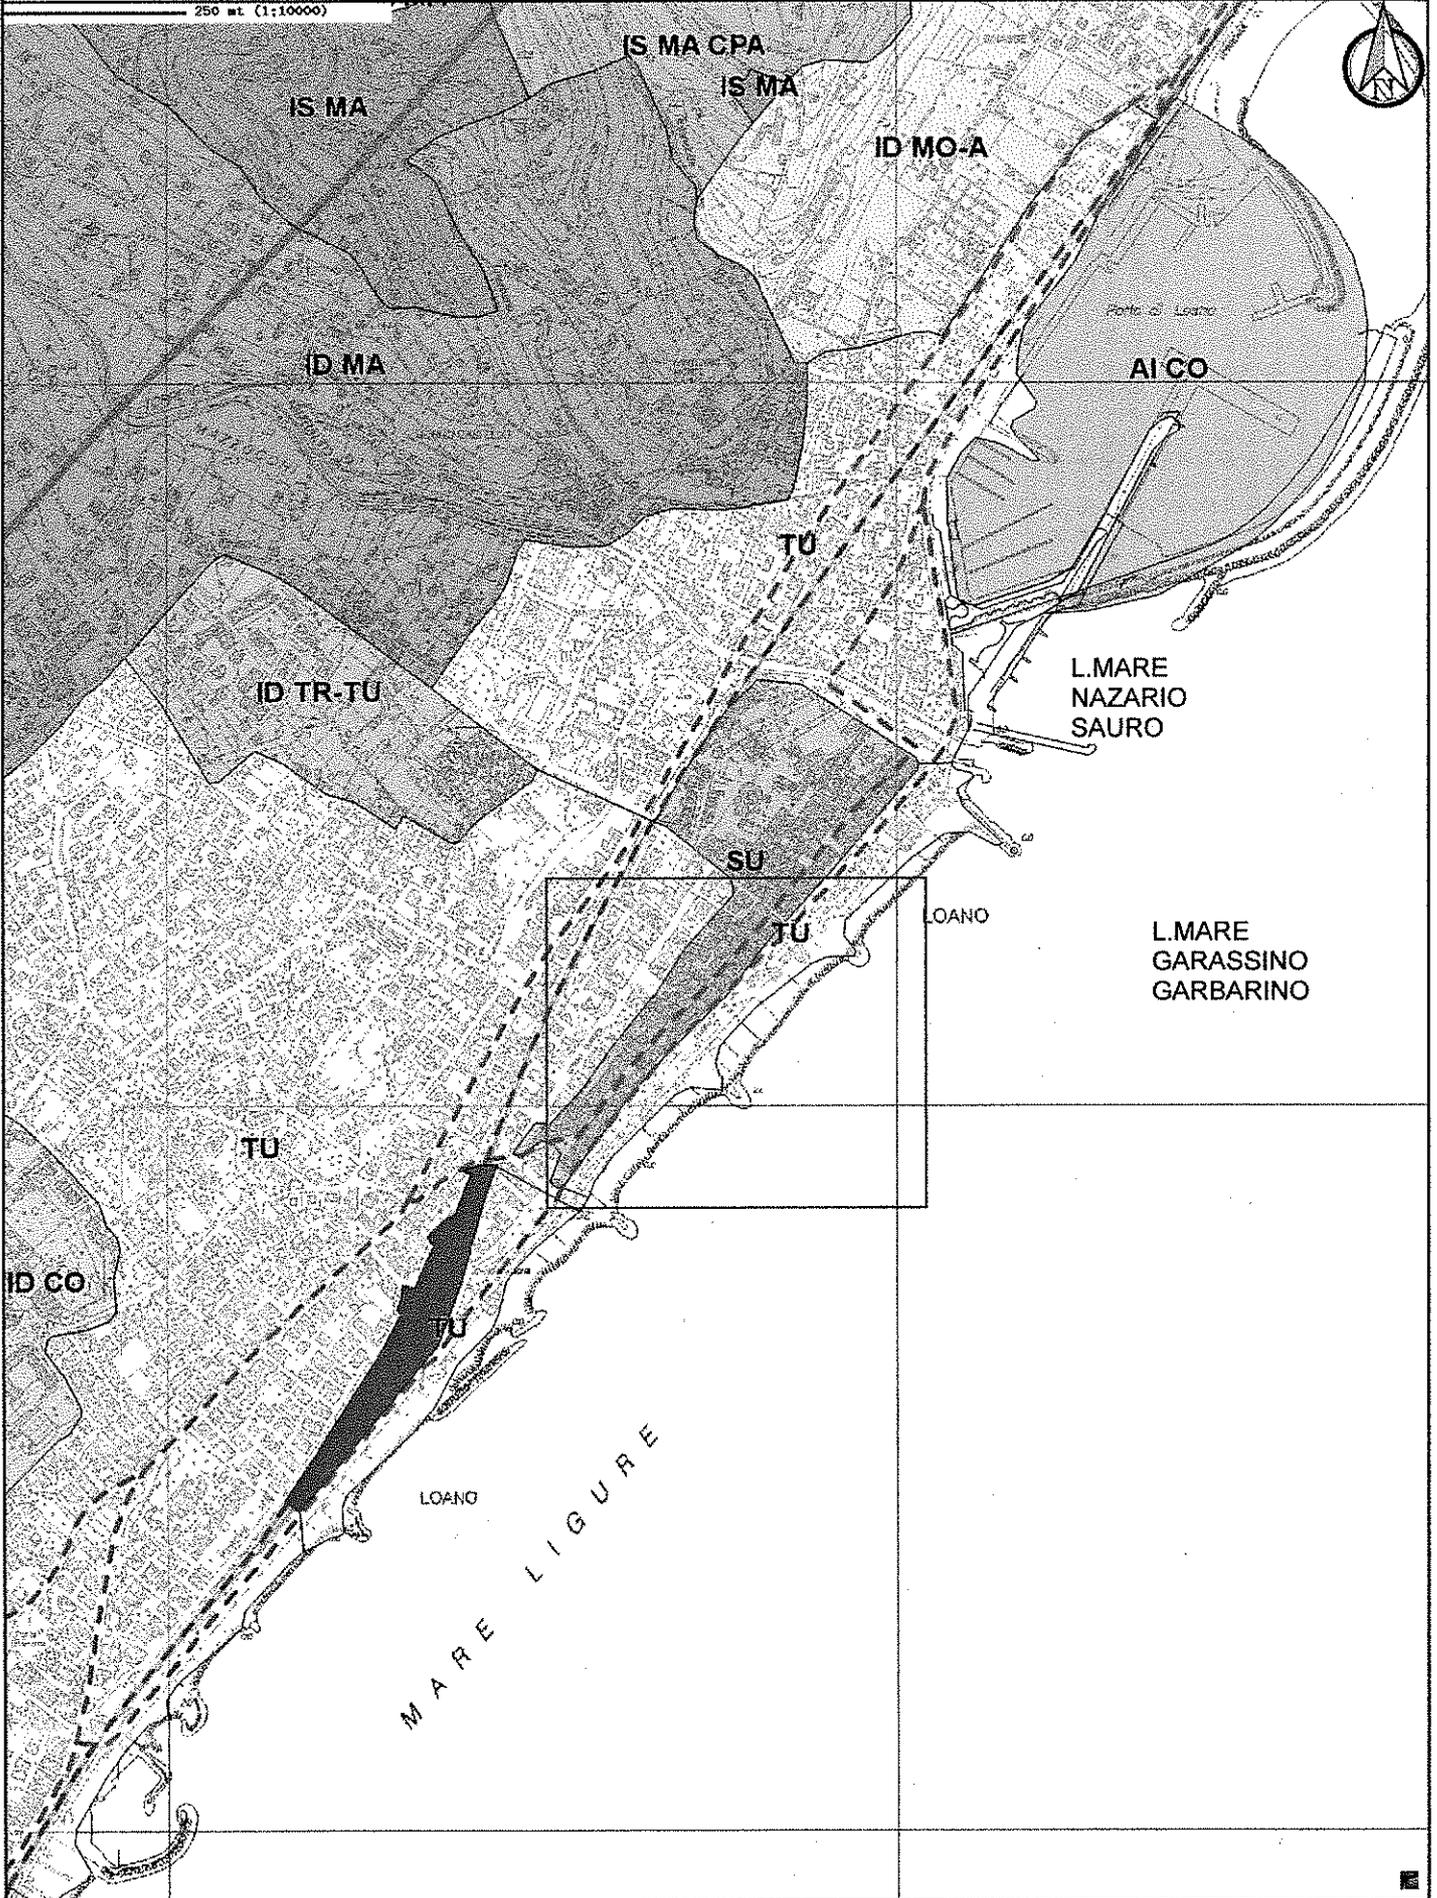

250 mt. (1:10000)




250 mt. (1:10000)

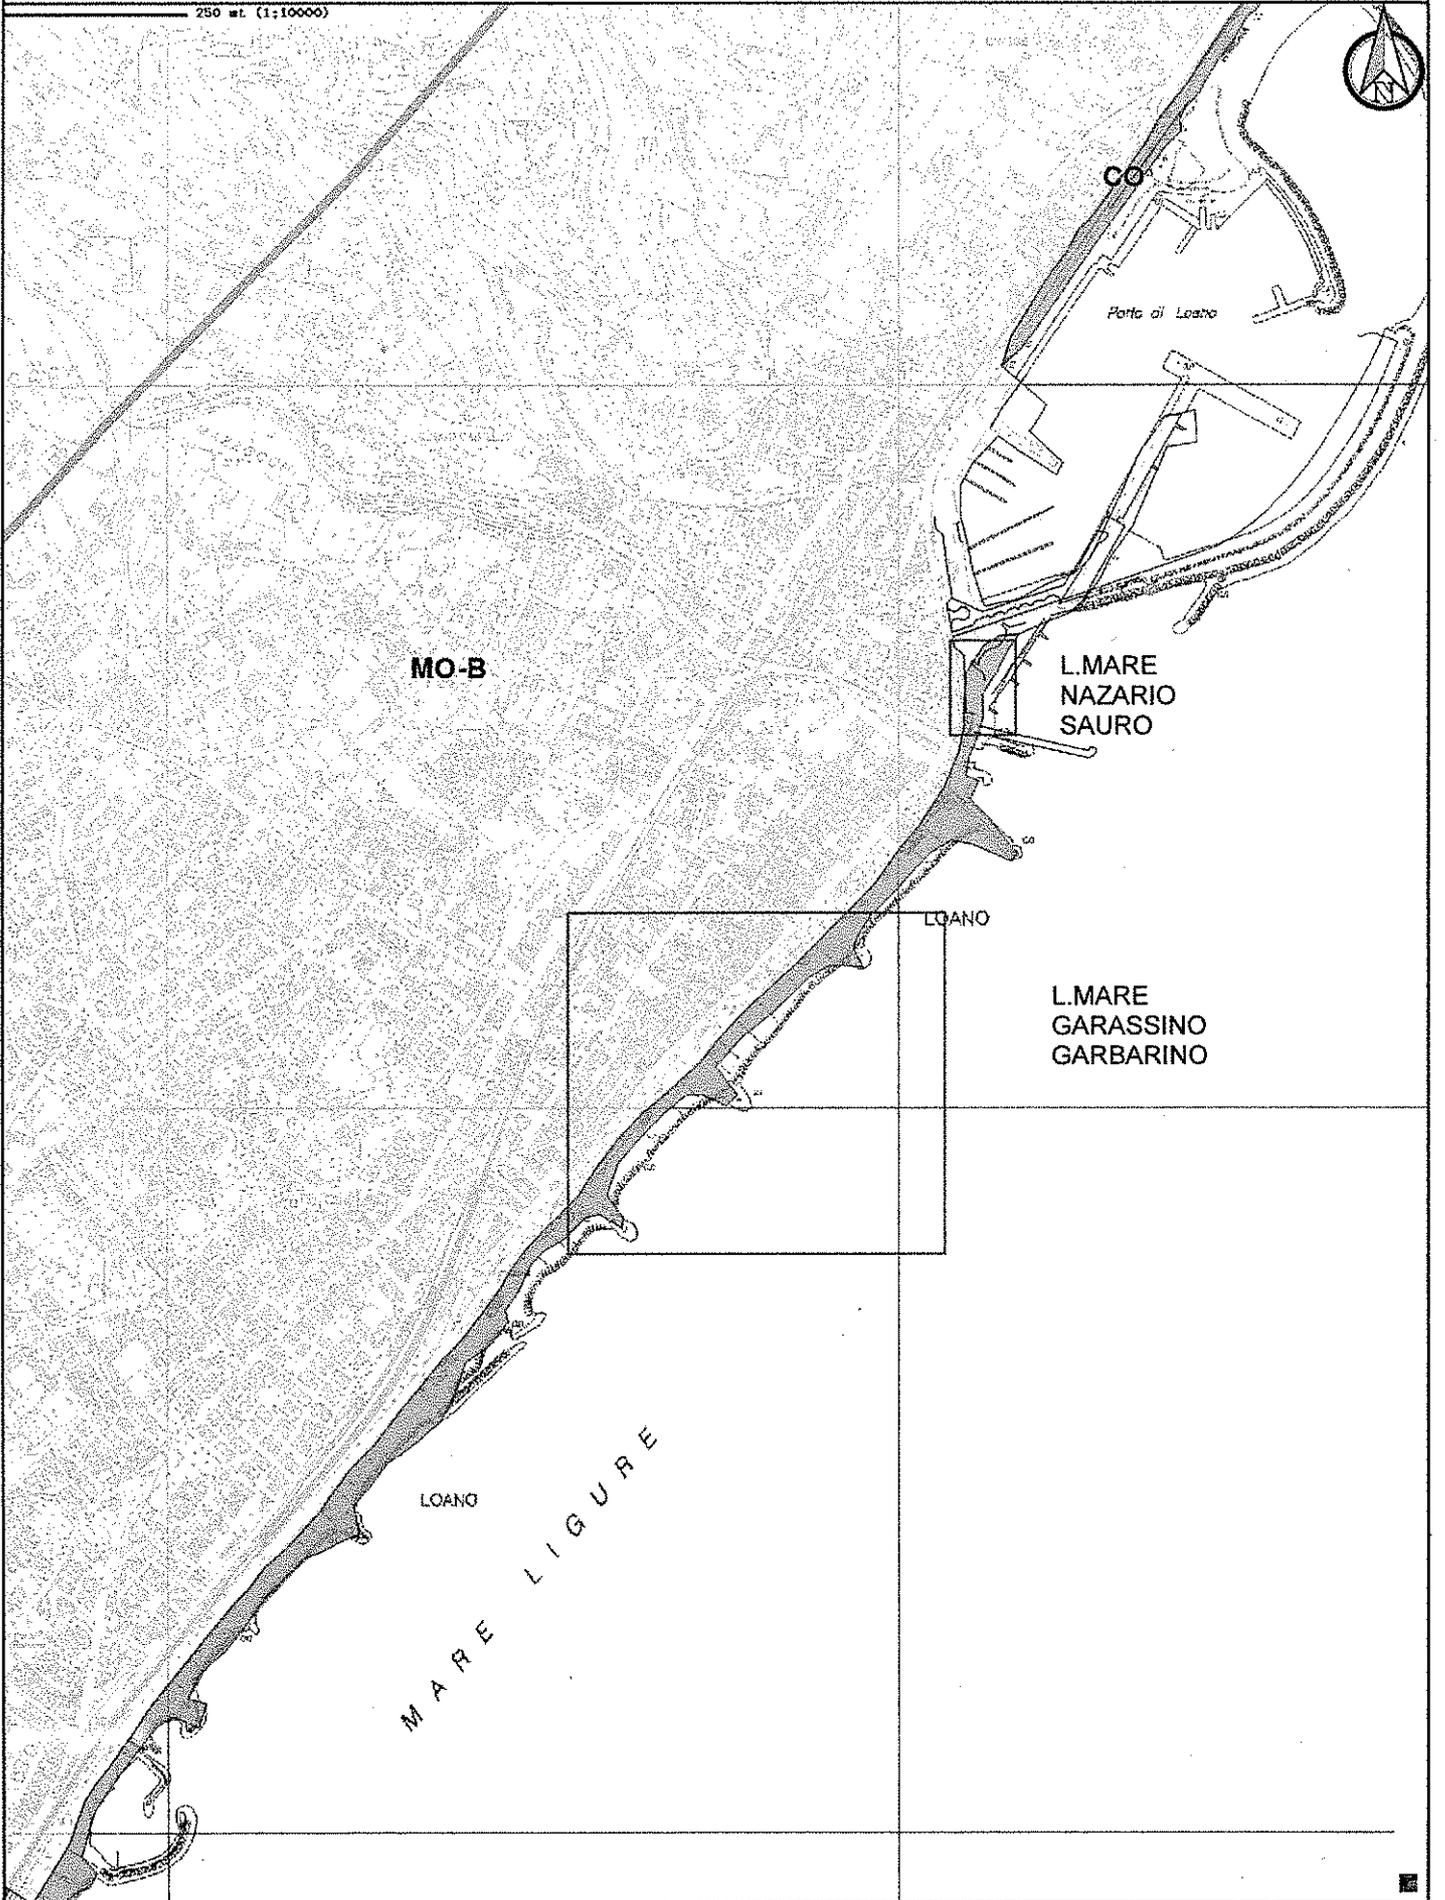

ESTRATTO CARTA TECNICA REGIONALE


18-12-2017

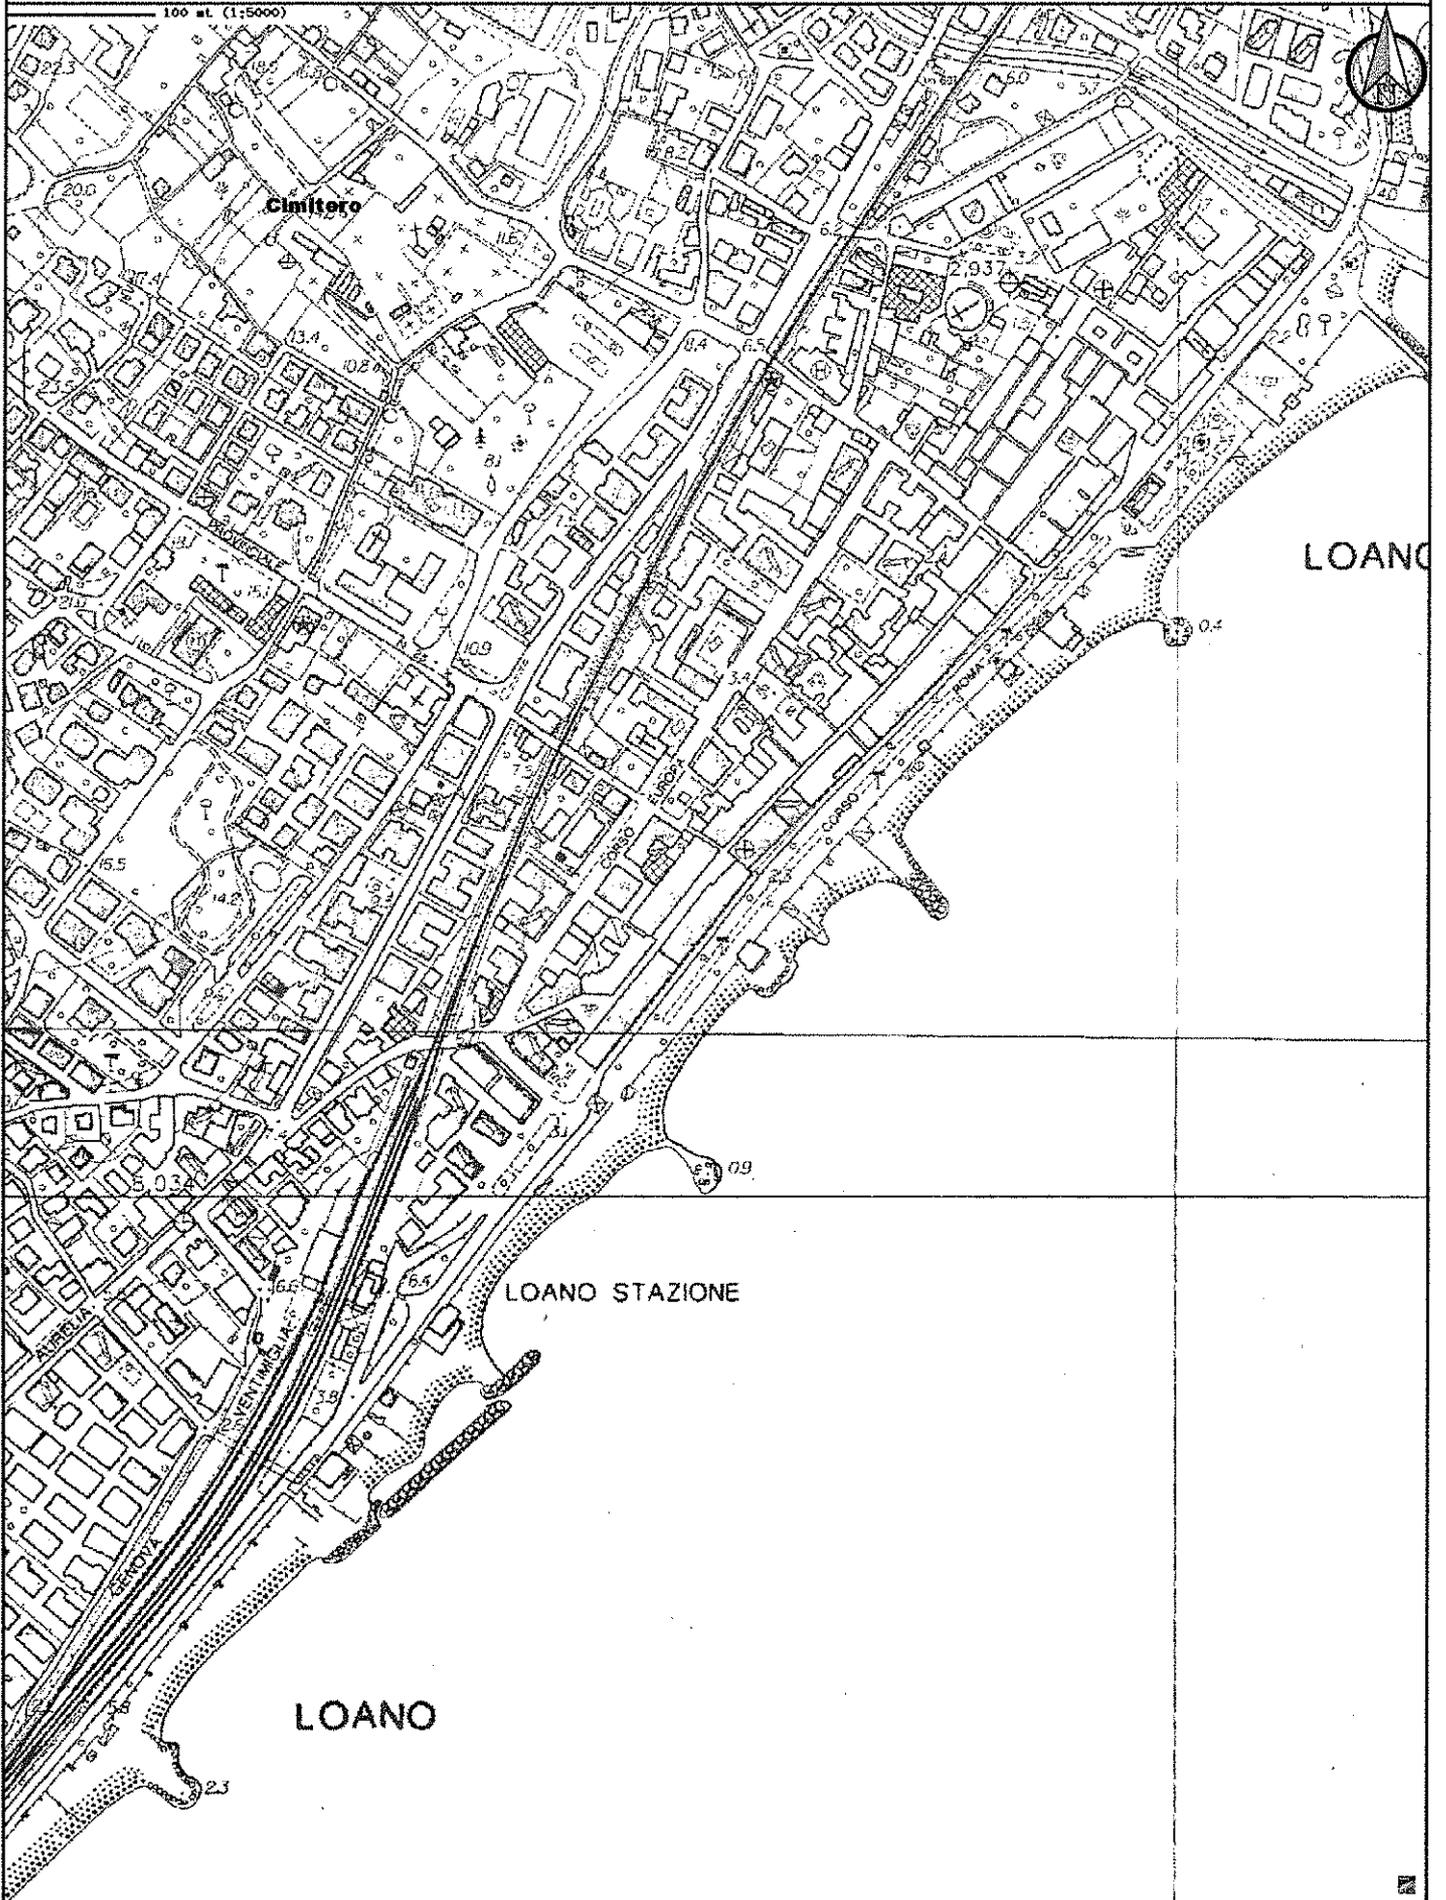

ESTRATTO CATASTALE

05-12-2018

100 mt. (1:1000)

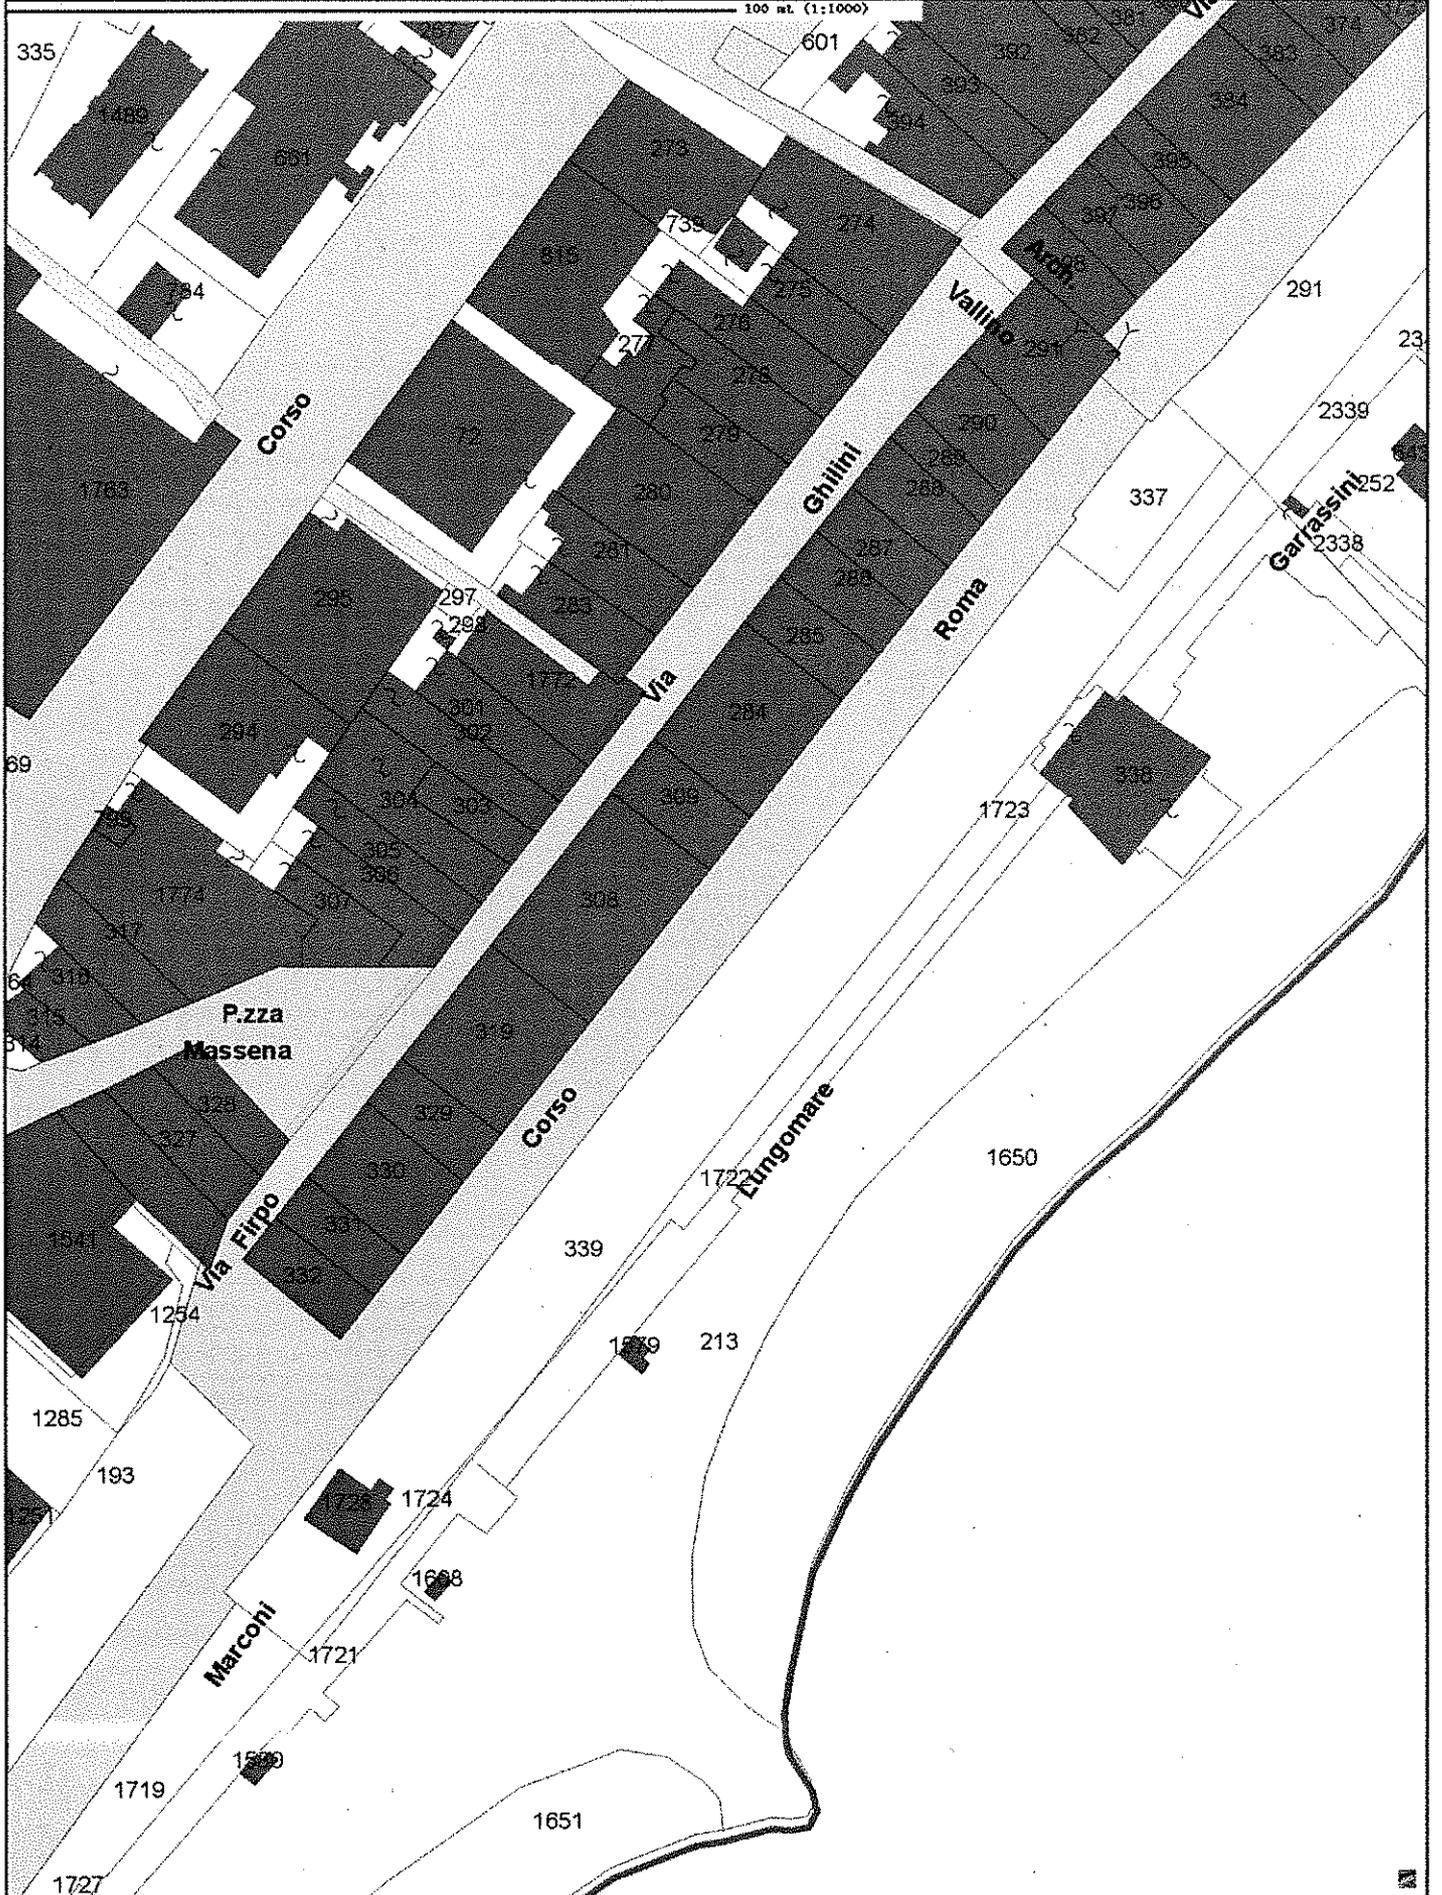

Scala 1:1000

Carto@Web

ESTRATTO CATASTALE

05-12-2018

100 mt. (1:1000)




Scala 1:1000

Carto@Web

ESTRATTO CATASTALE

05-12-2018


100 mt (1:1000)

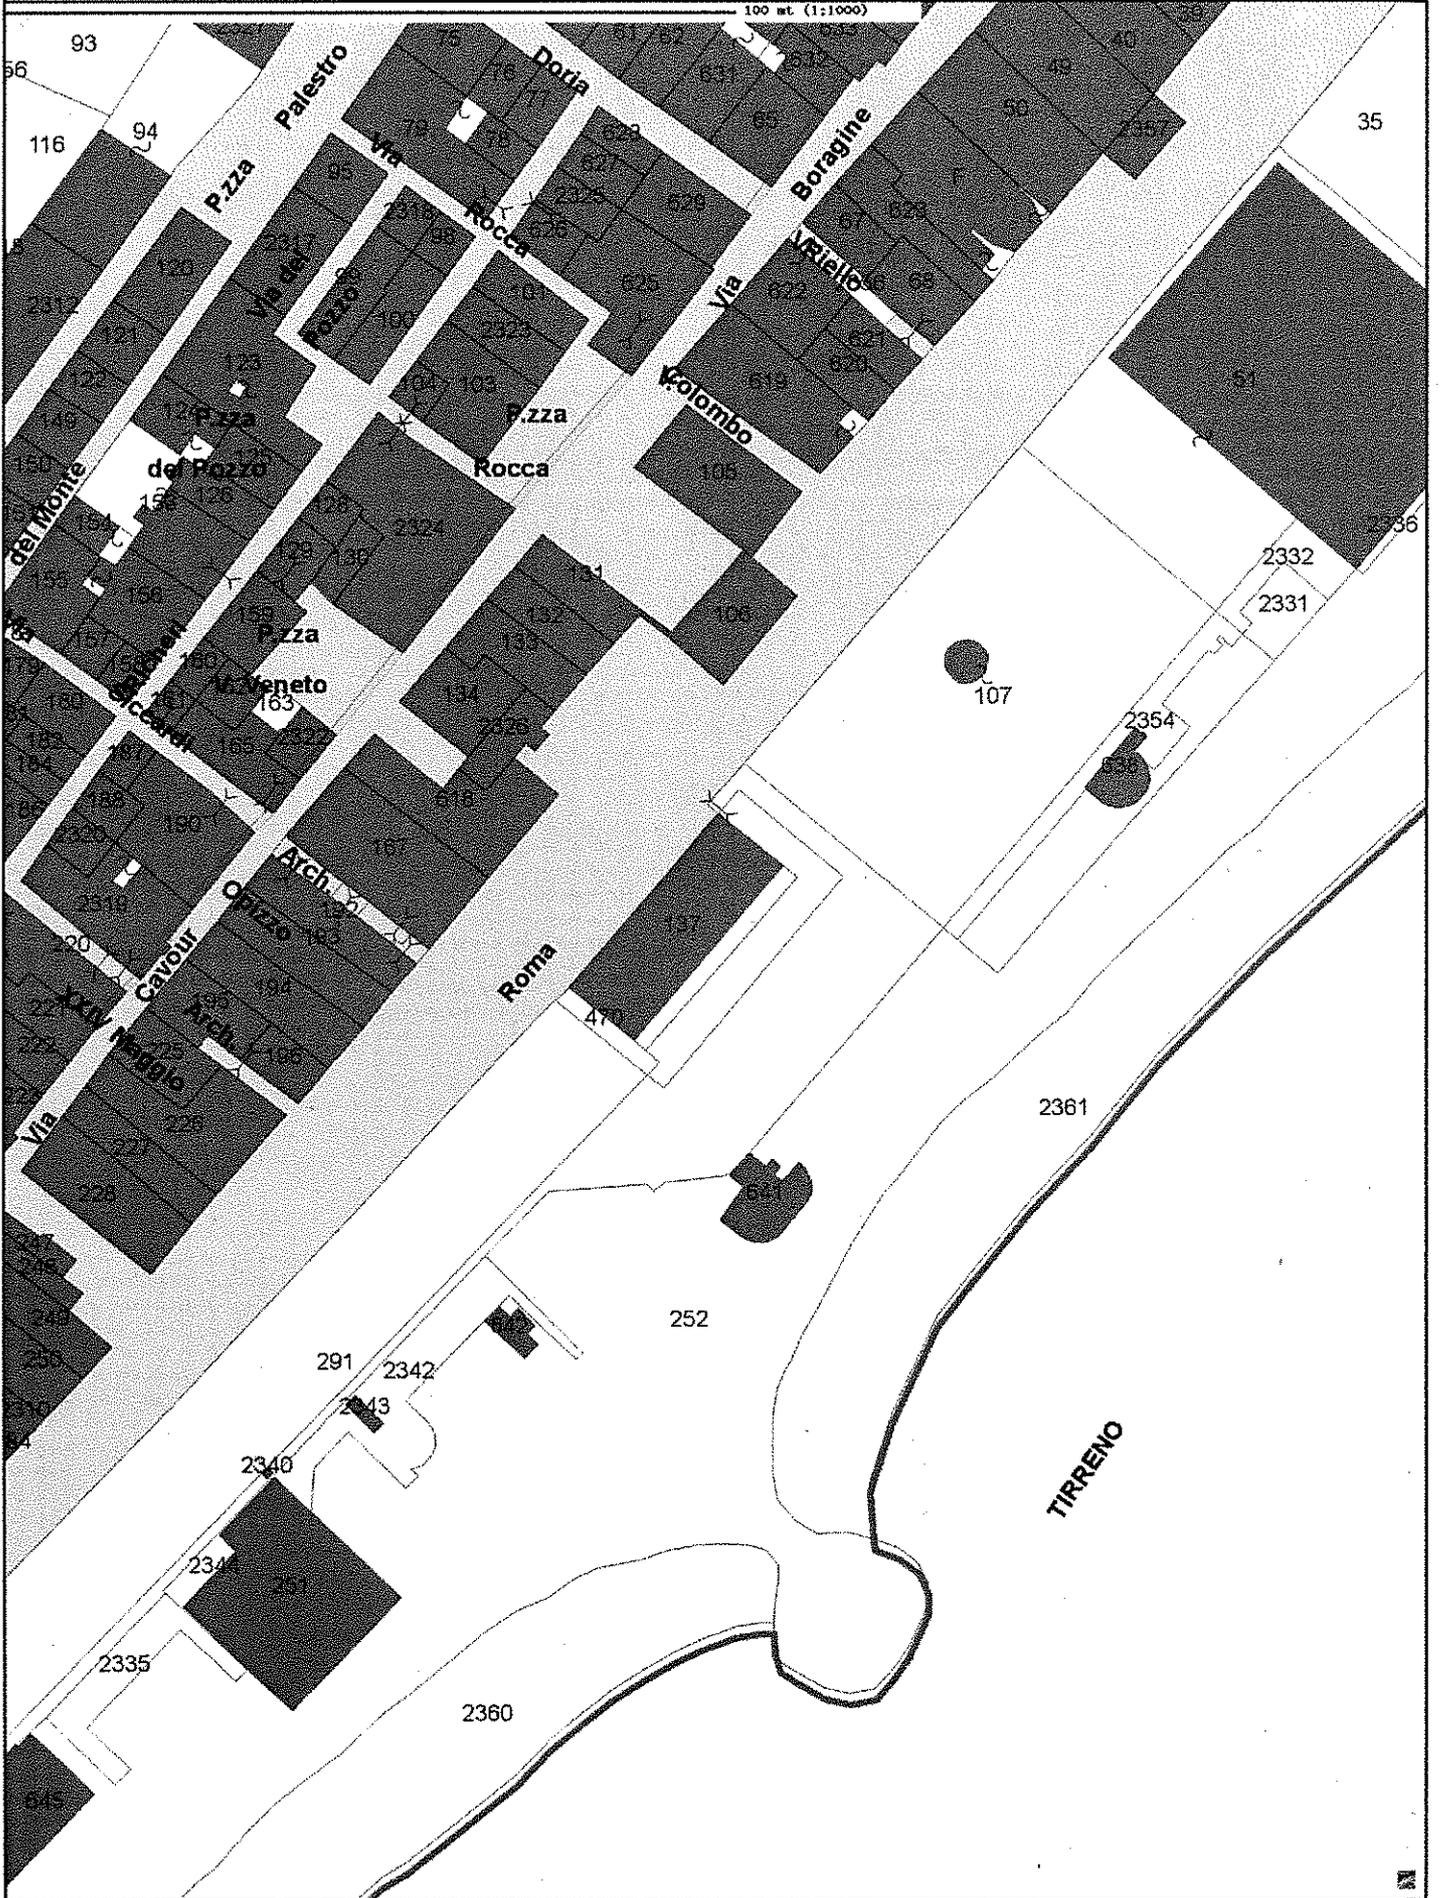

Scala 1:1000

Carto@Web

100 mt. (1:5000)

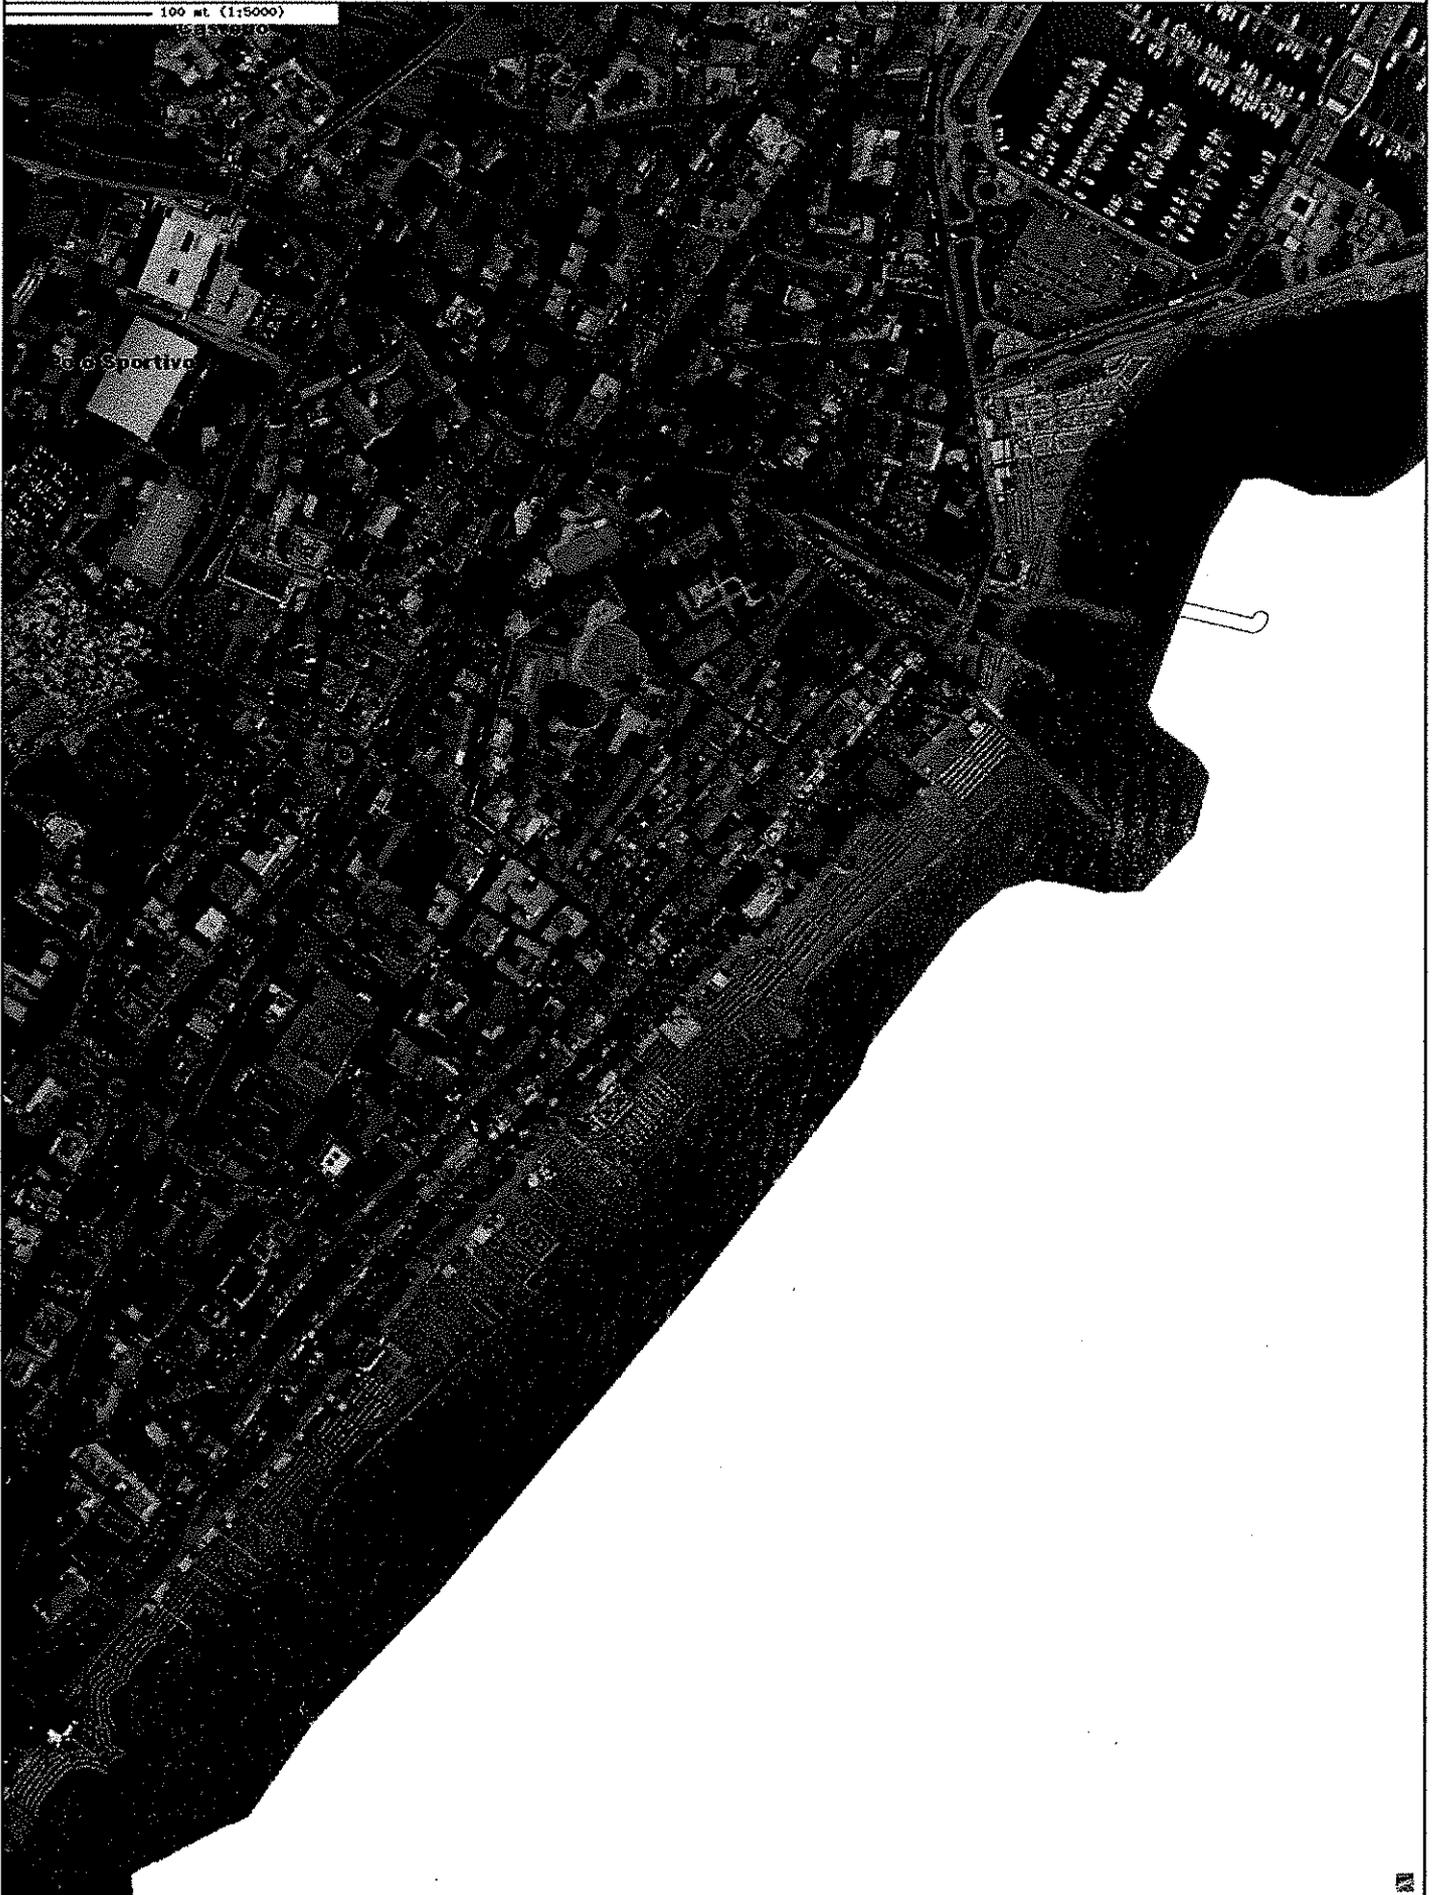


Sportivo

ORTOFOTO

05-12-2018

100 mt (1:1000)

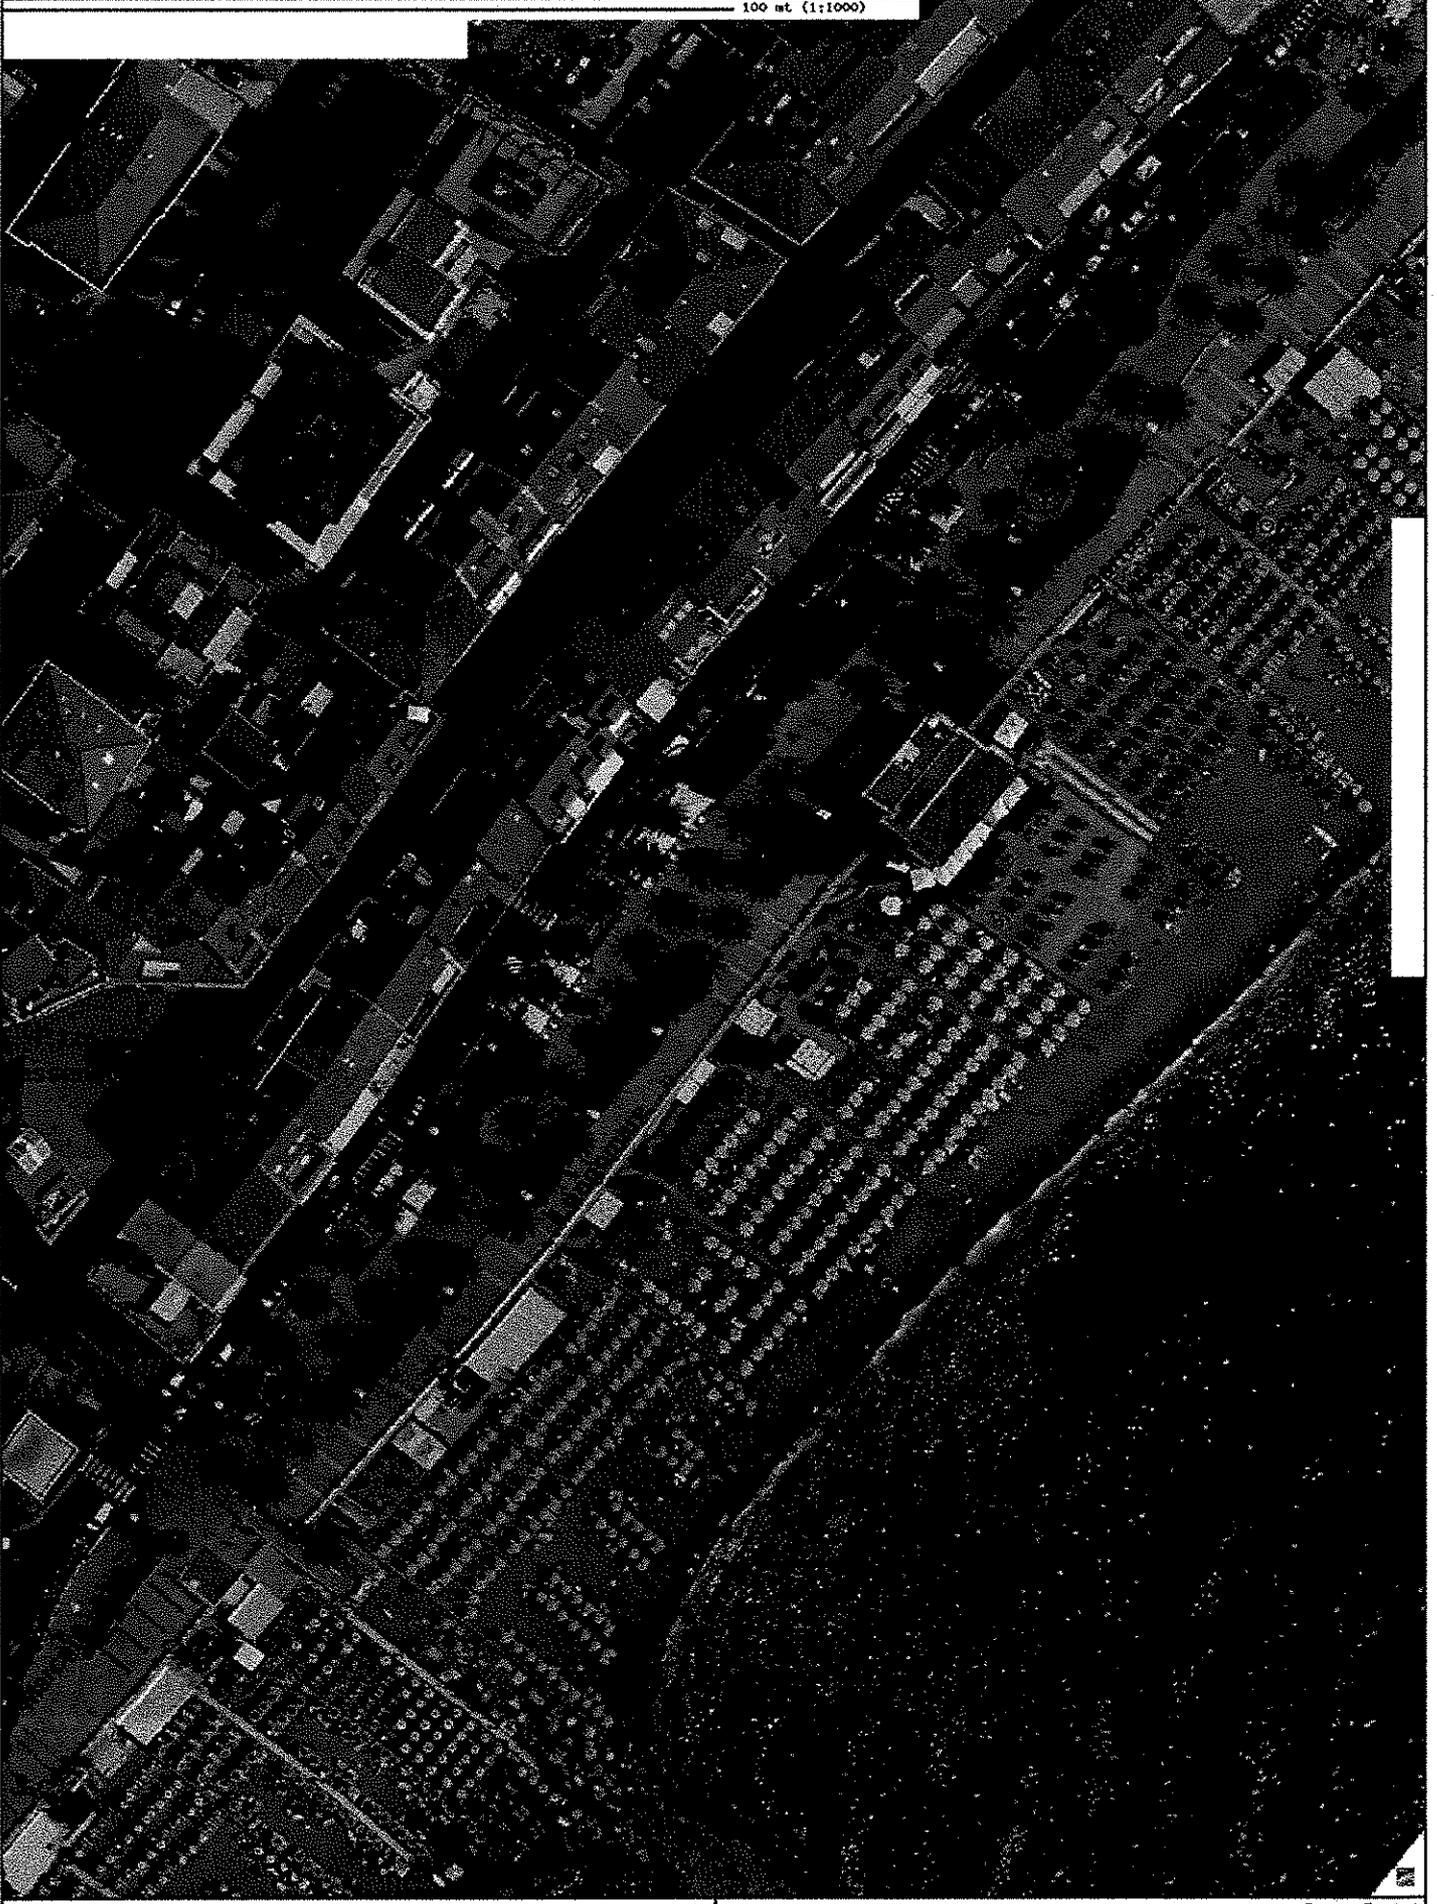

Scala 1:1000

Carto@Web



ORTOFOTO

05-12-2018

100 mt (1:1000)



Scala 1:1000

Carto@Web