


COMUNE DI LOANO

(PROVINCIA DI SAVONA)


PROGETTO DEFINITIVO - ESECUTIVO PER
L'ABBATTIMENTO BARRIERE ARCHITETTONICHE
NEL PALAZZETTO DELLO SPORT
SERVIZI IGIENICI PIANO VASCA

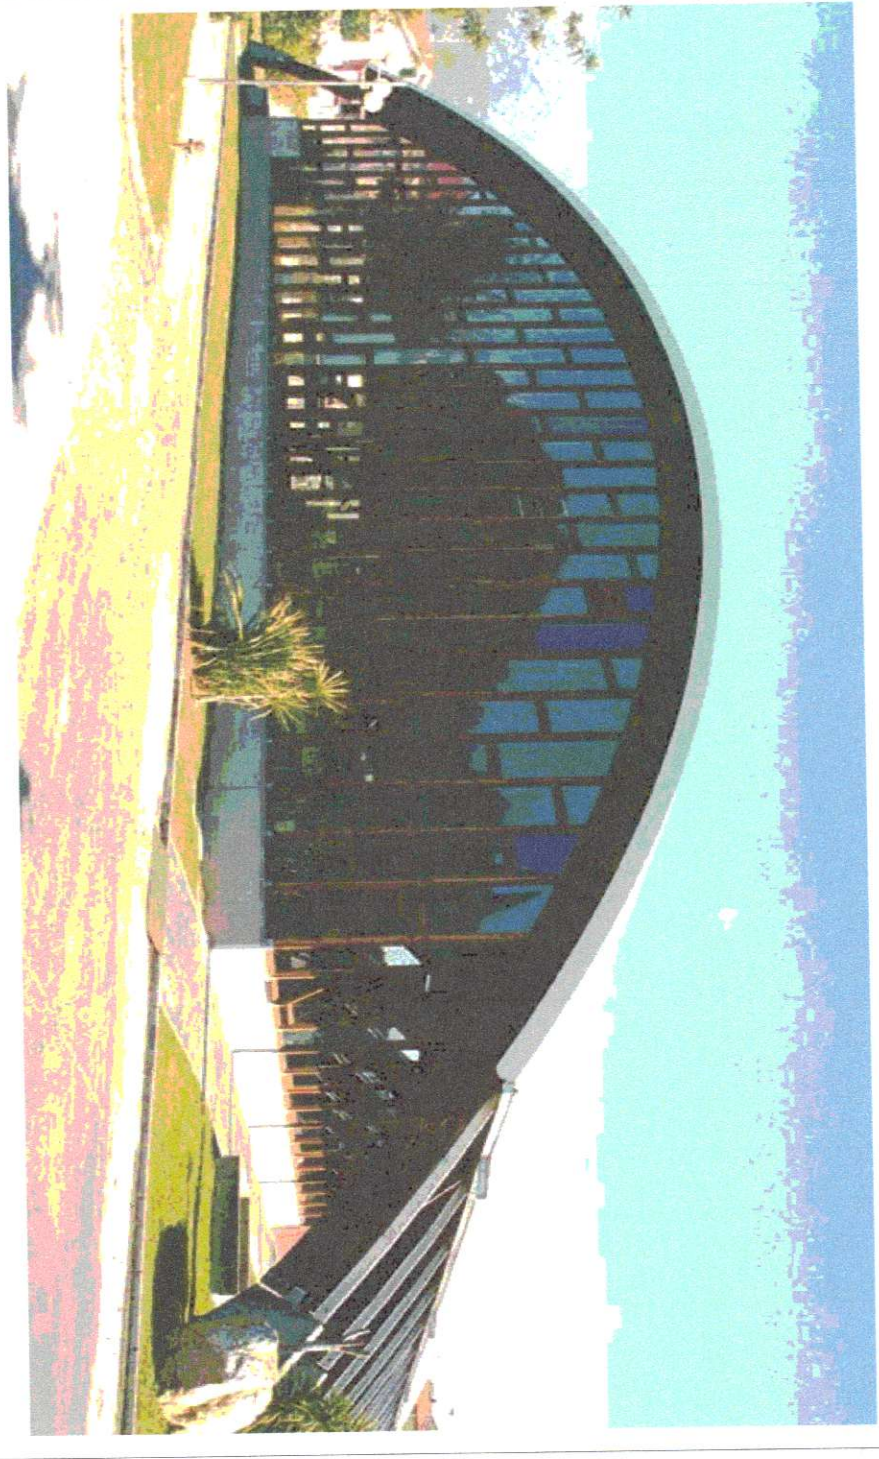


TAV.2 - STATO ATTUALE

UFFICIO TECNICO COMUNALE

Il progettista: Ing. Maraglino Emanuela

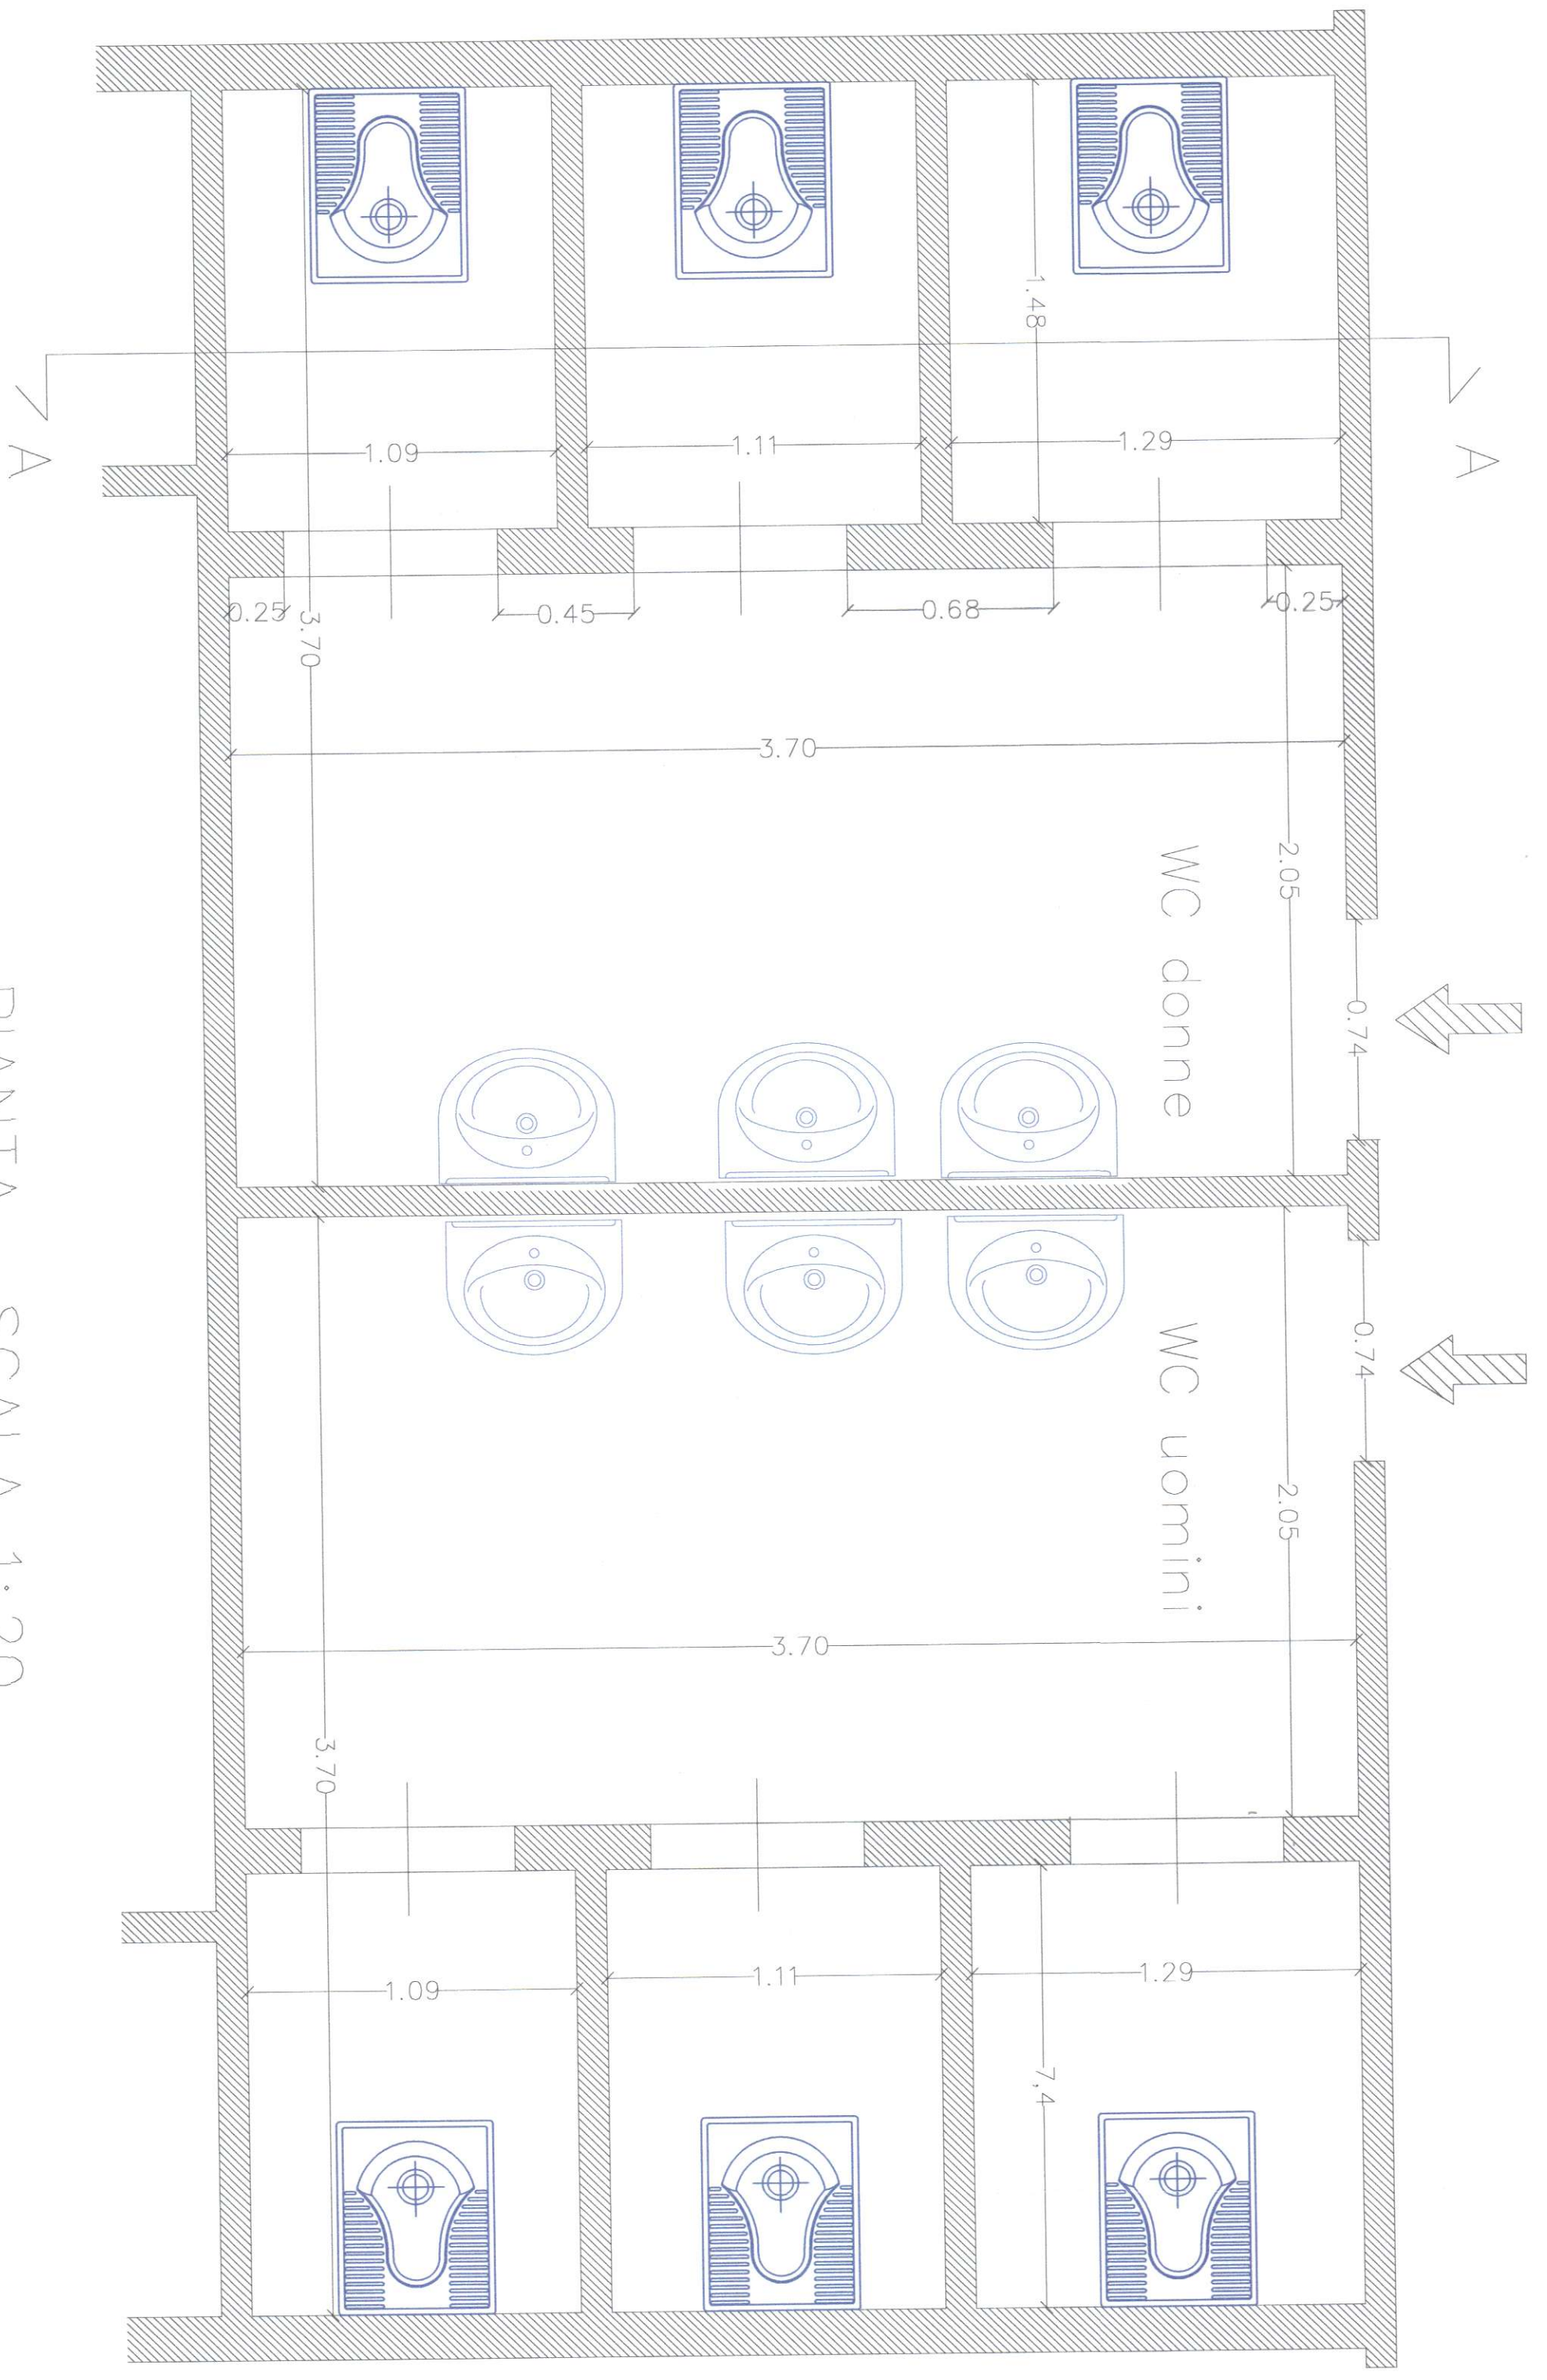

PIANTA - SCALA 1:20

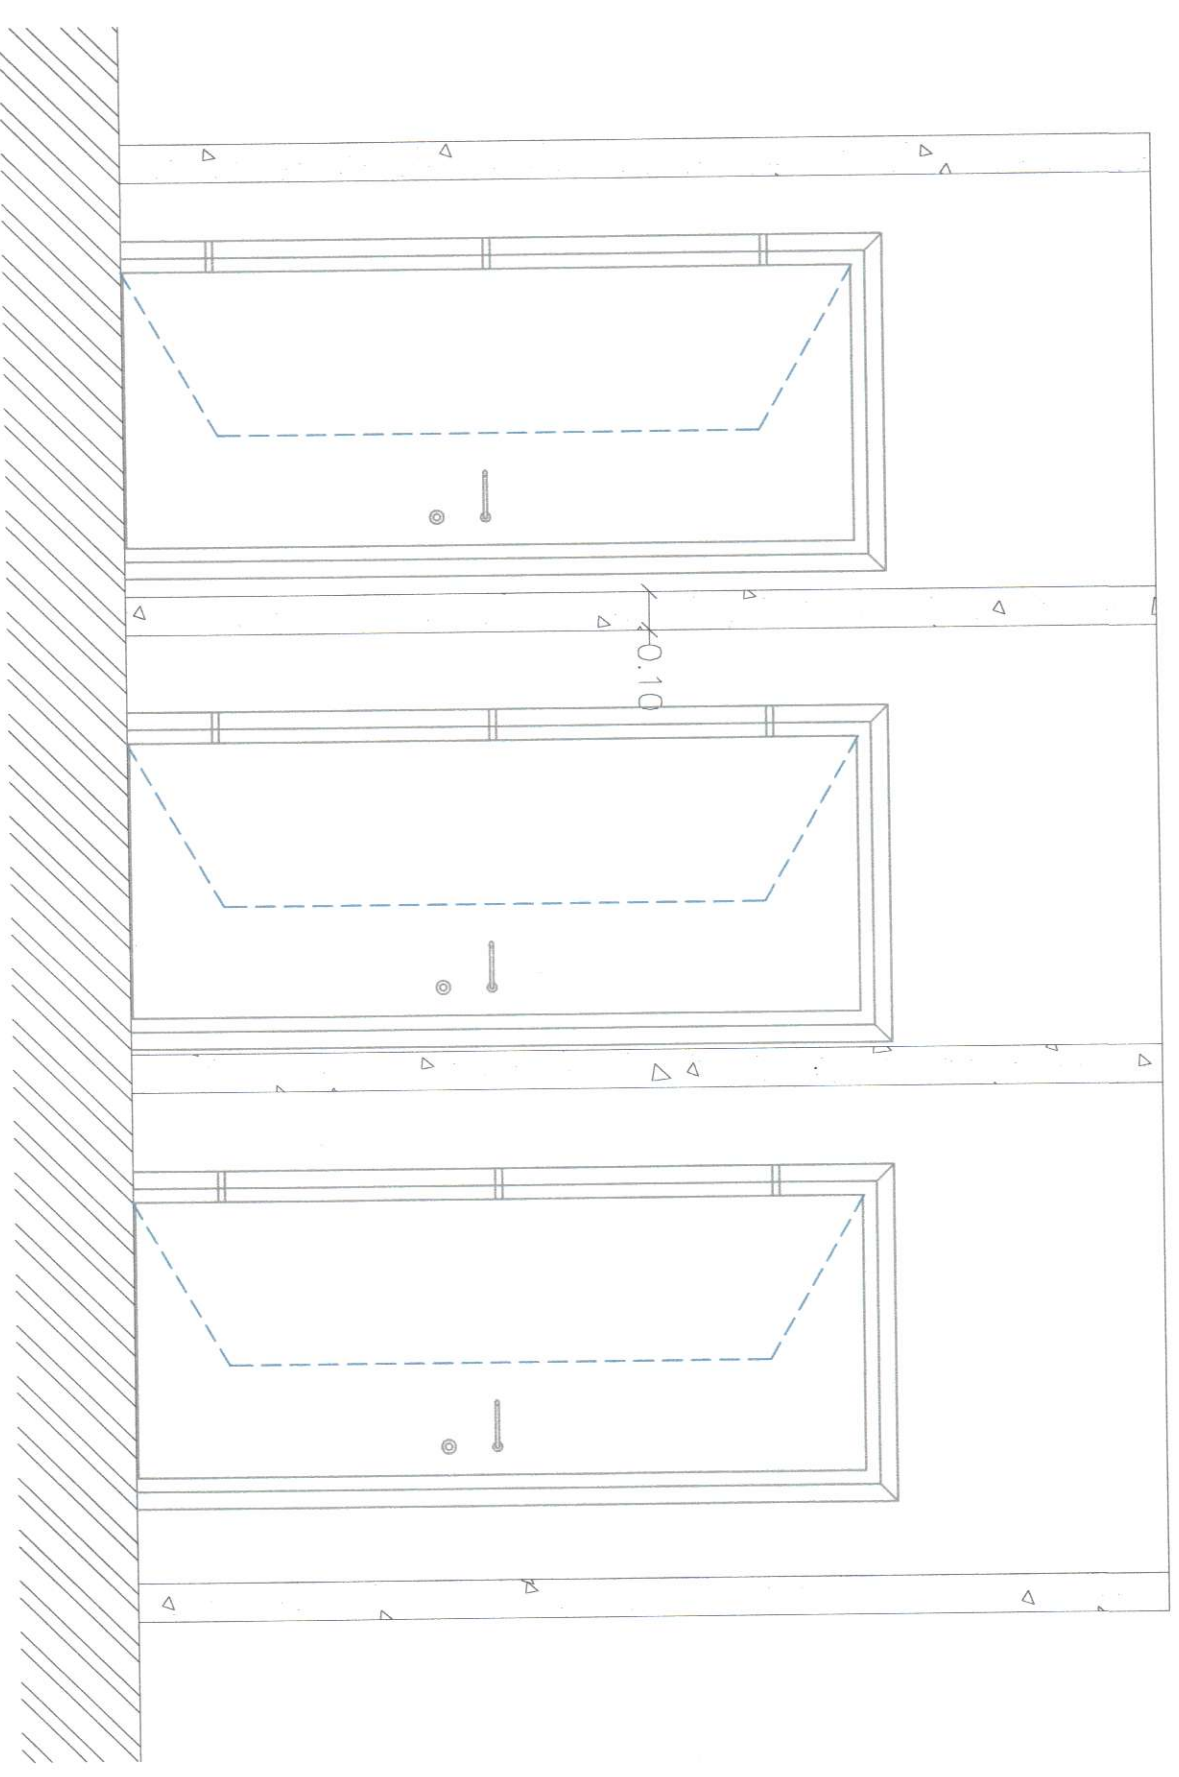

SEZIONE A-A - SCALA 1:20