


COMUNE DI LOANO



(PROVINCIA DI SAVONA)

PROGETTO DEFINITIVO - ESECUTIVO PER
L'ABBATTIMENTO BARRIERE ARCHITETTONICHE
NEL PALAZZETTO DELLO SPORT
SERVIZI IGIENICI PIANO VASCA

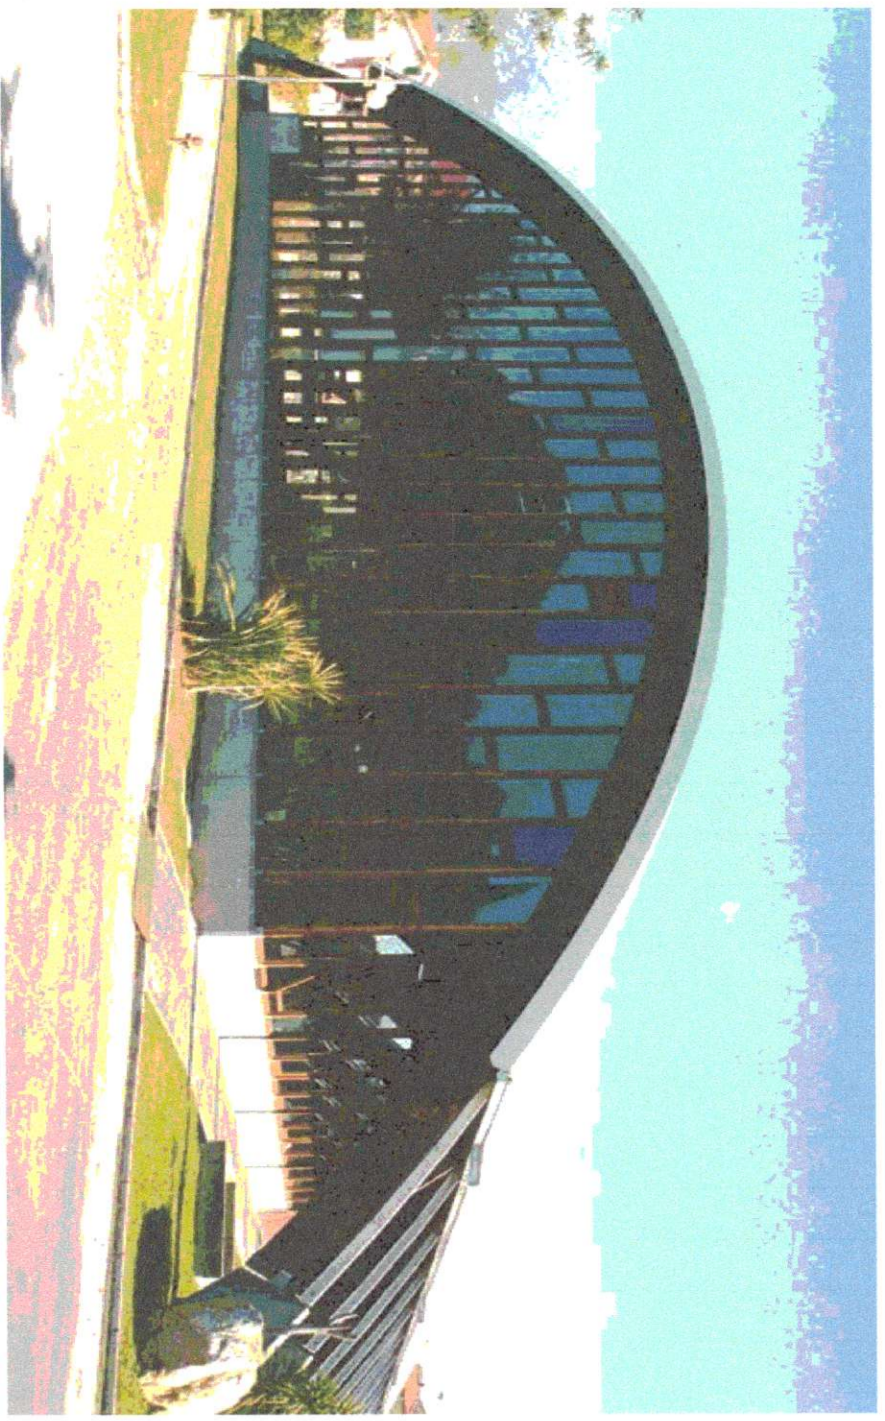

TAV.3 - STATO DI PROGETTO

UFFICIO TECNICO COMUNALE
Il progettista: Ing. Maraglino Emanuela

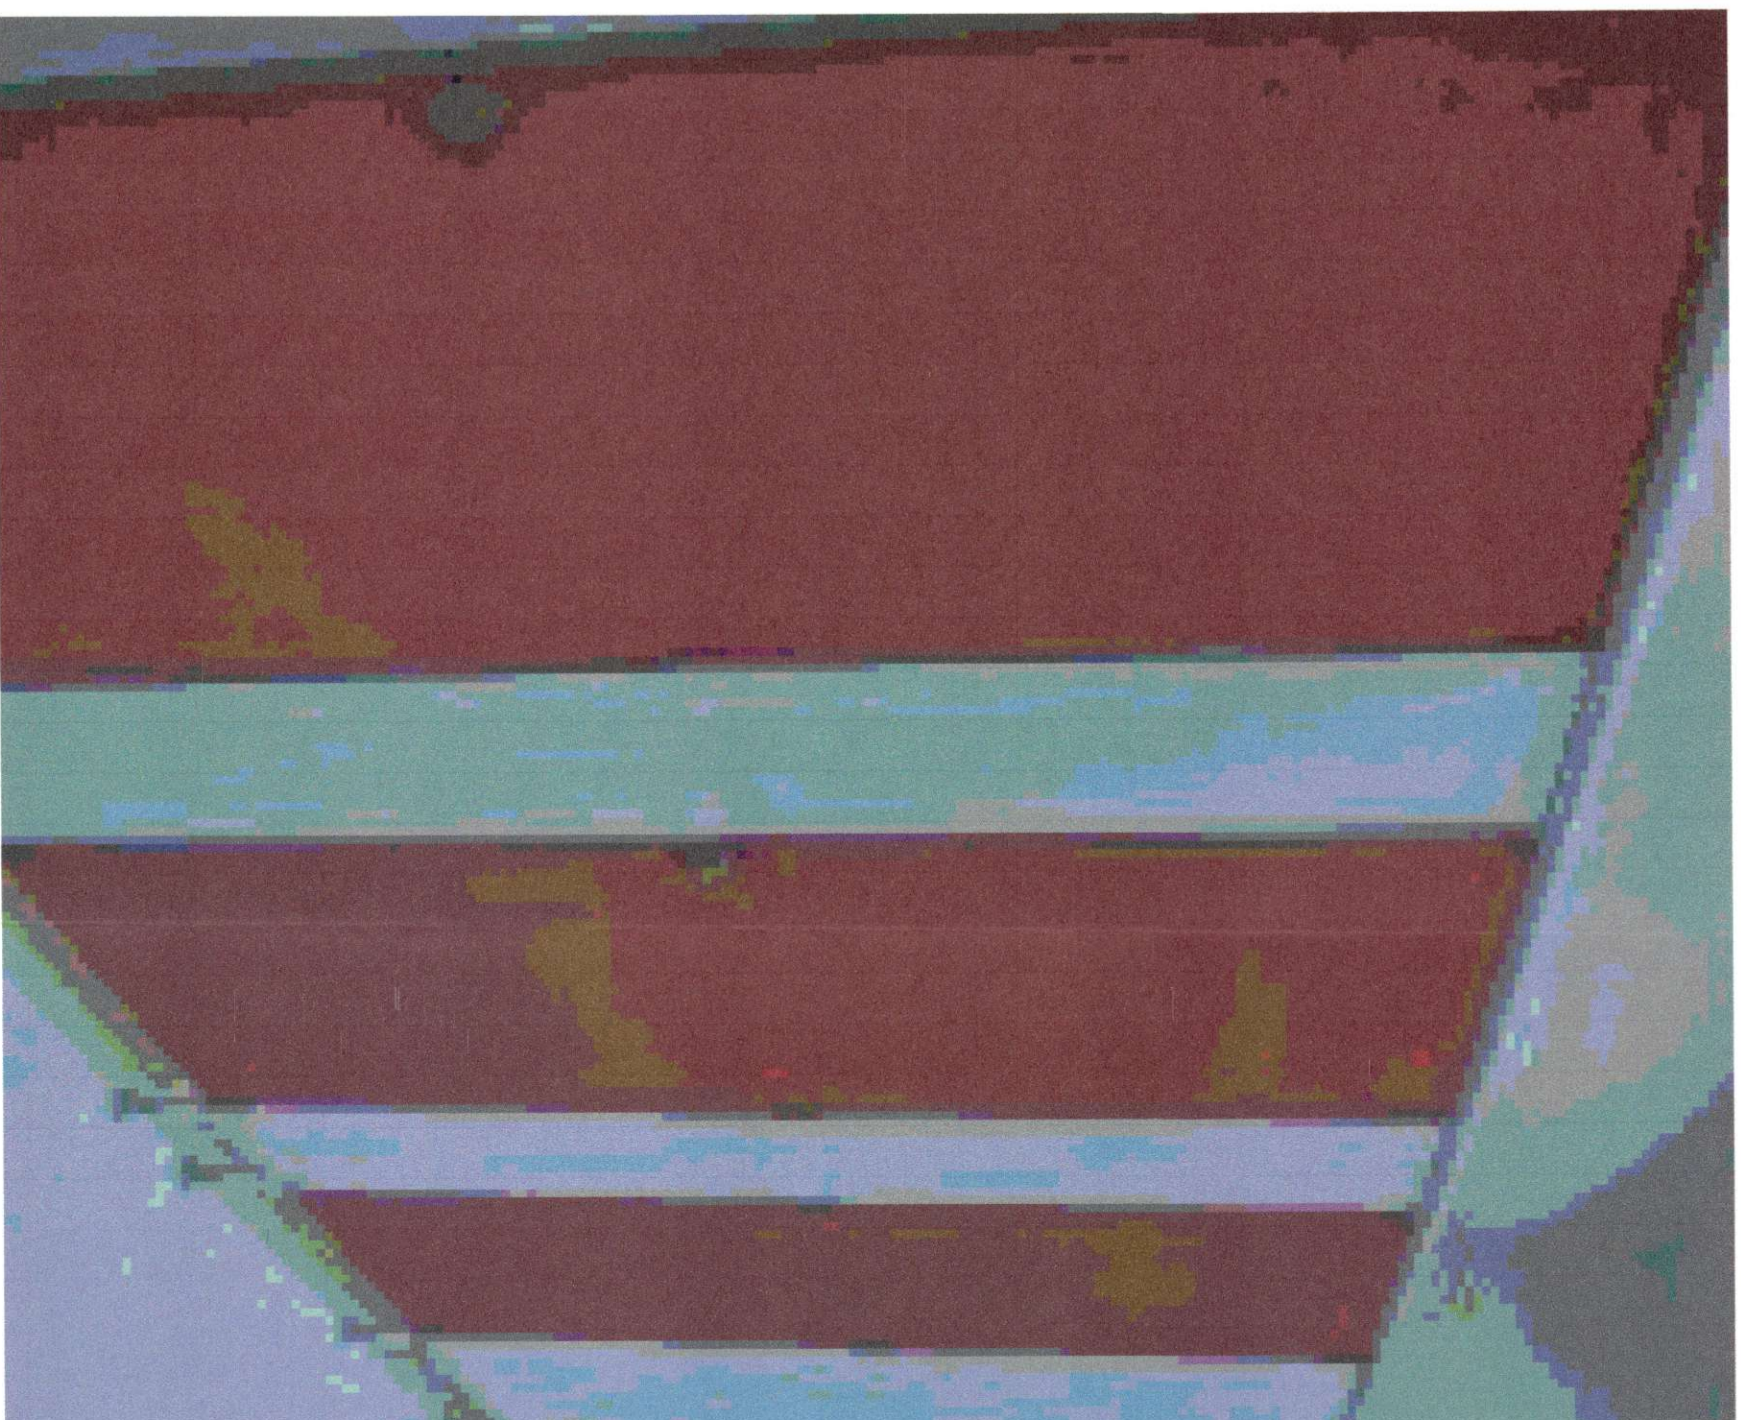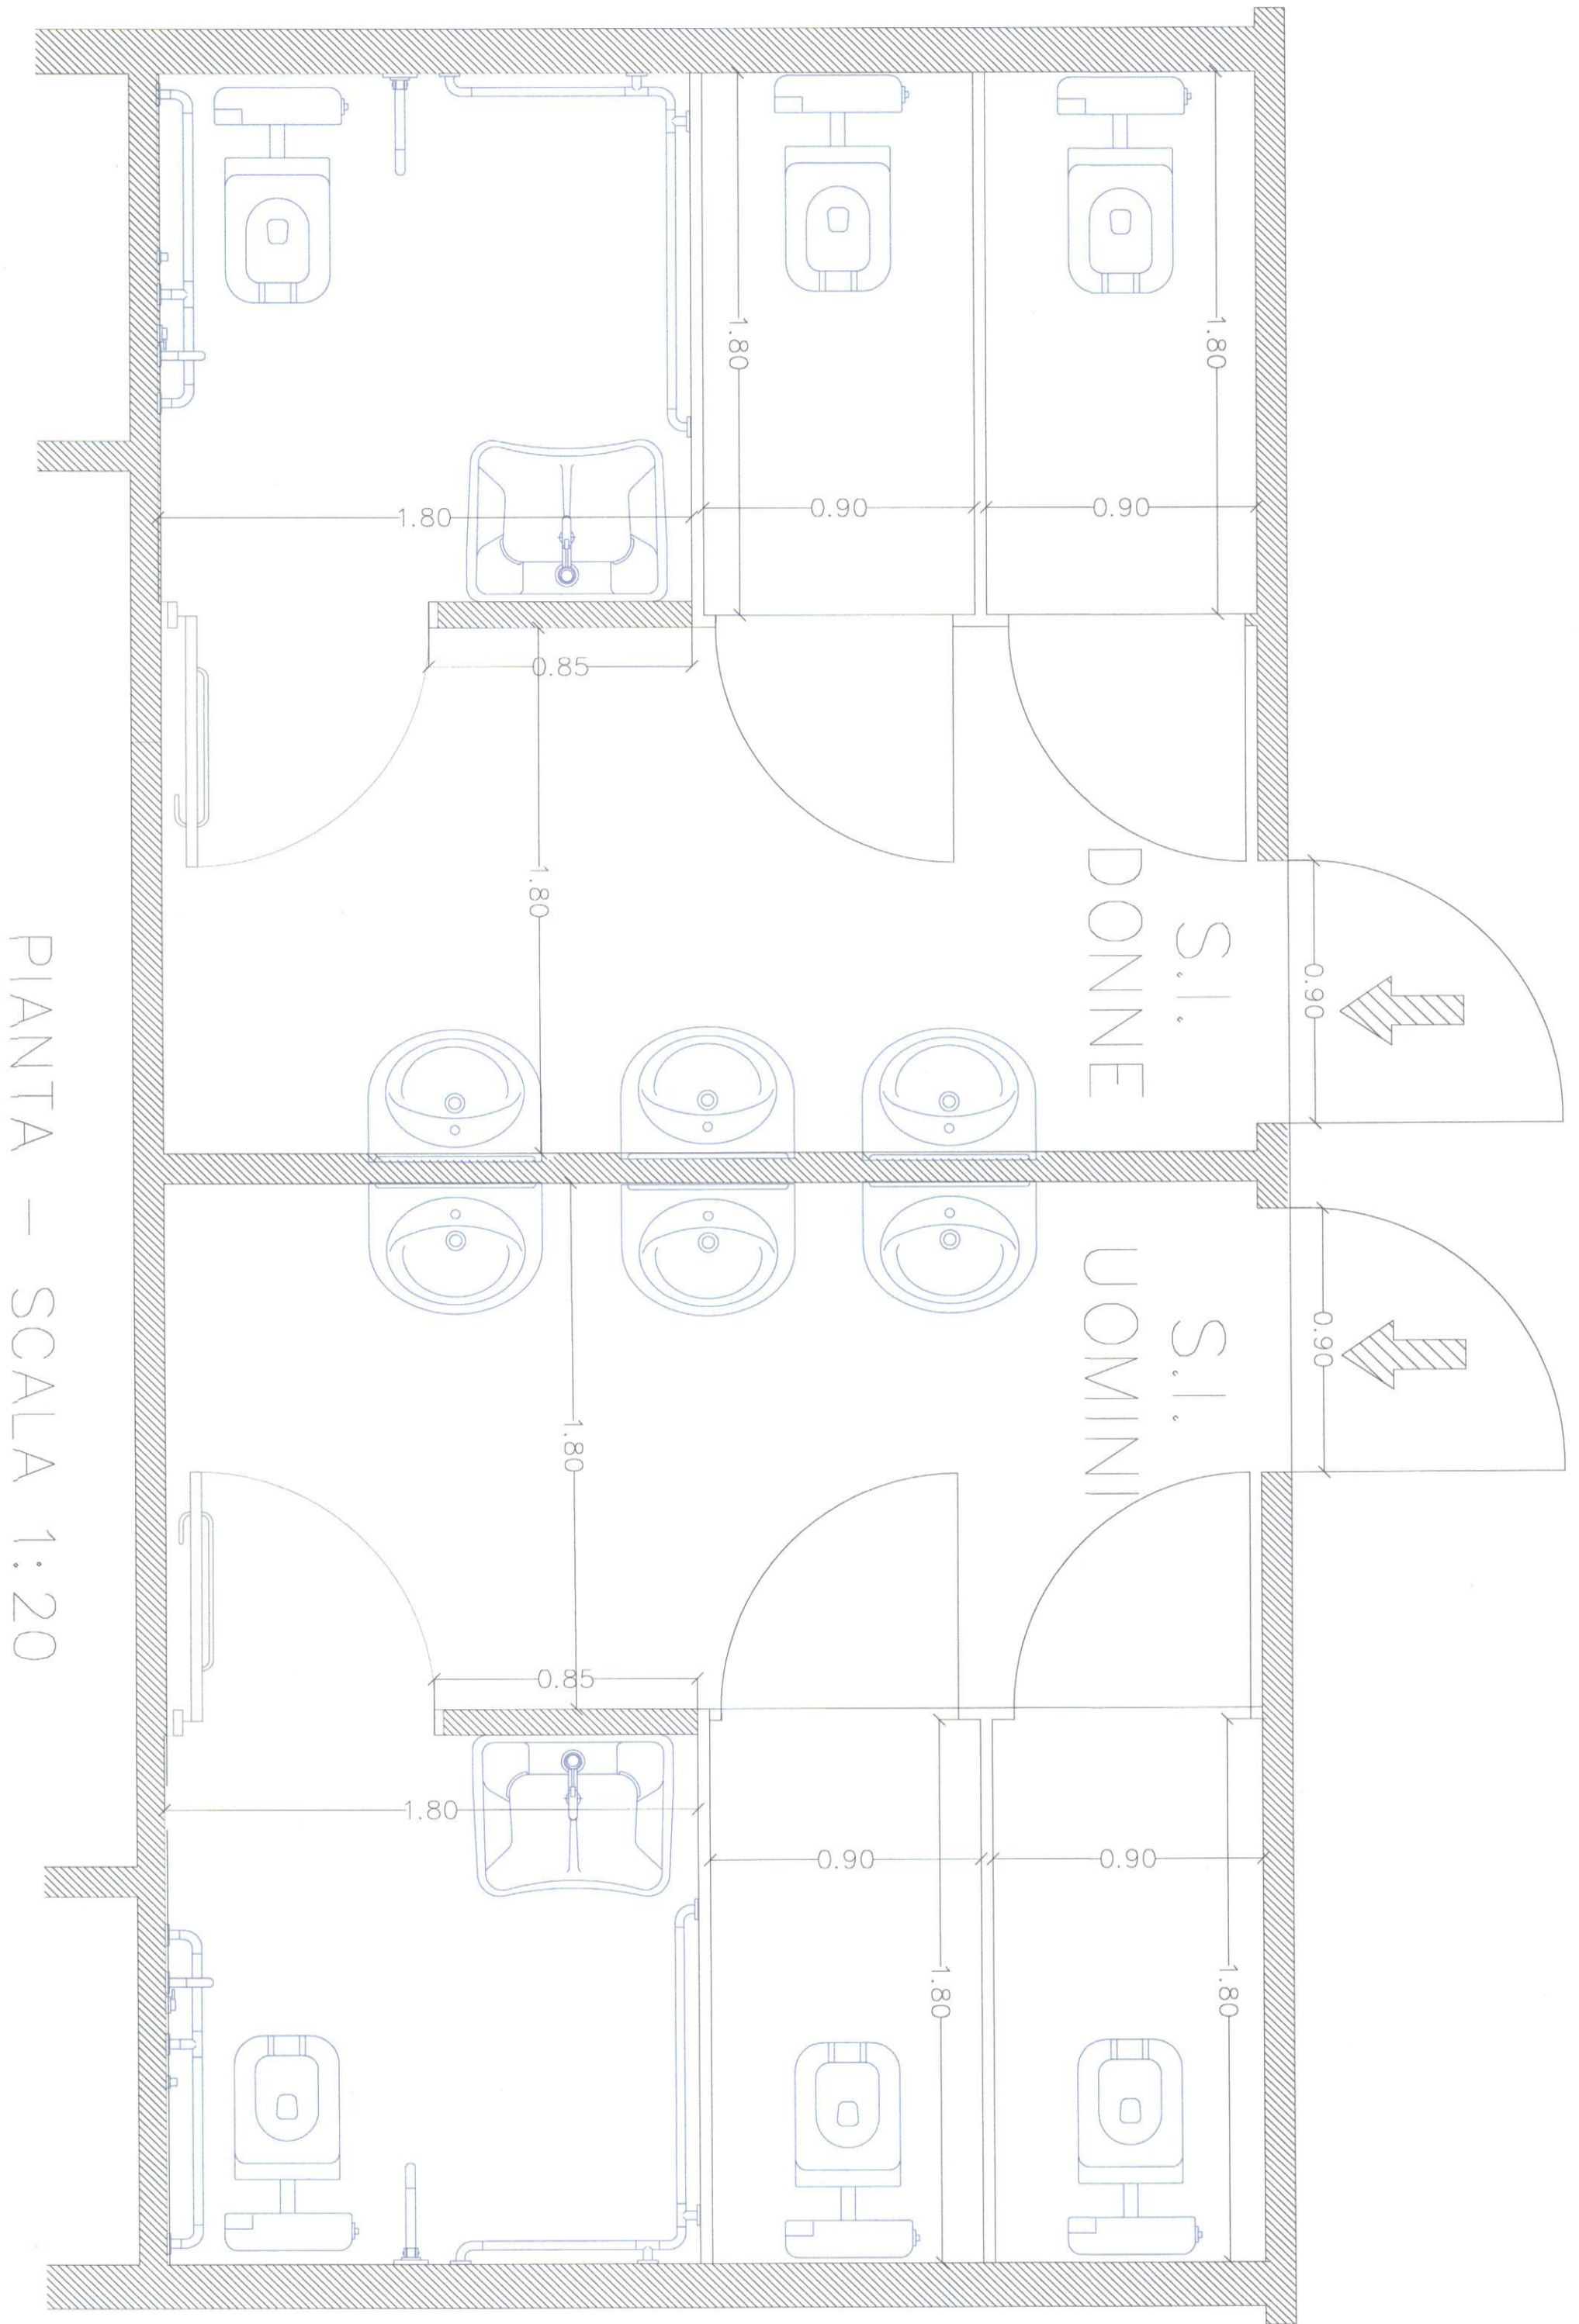

PROSPETTO