


COMUNE DI LOANO


(PROVINCIA DI SAVONA)

PROGETTO DEFINITIVO-ESECUTIVO PER
L'ABBATTIMENTO BARRIERE ARCHITETTONICHE
NEL PALAZZETTO DELLO SPORT
SERVIZI IGIENICI PIANO VASCA

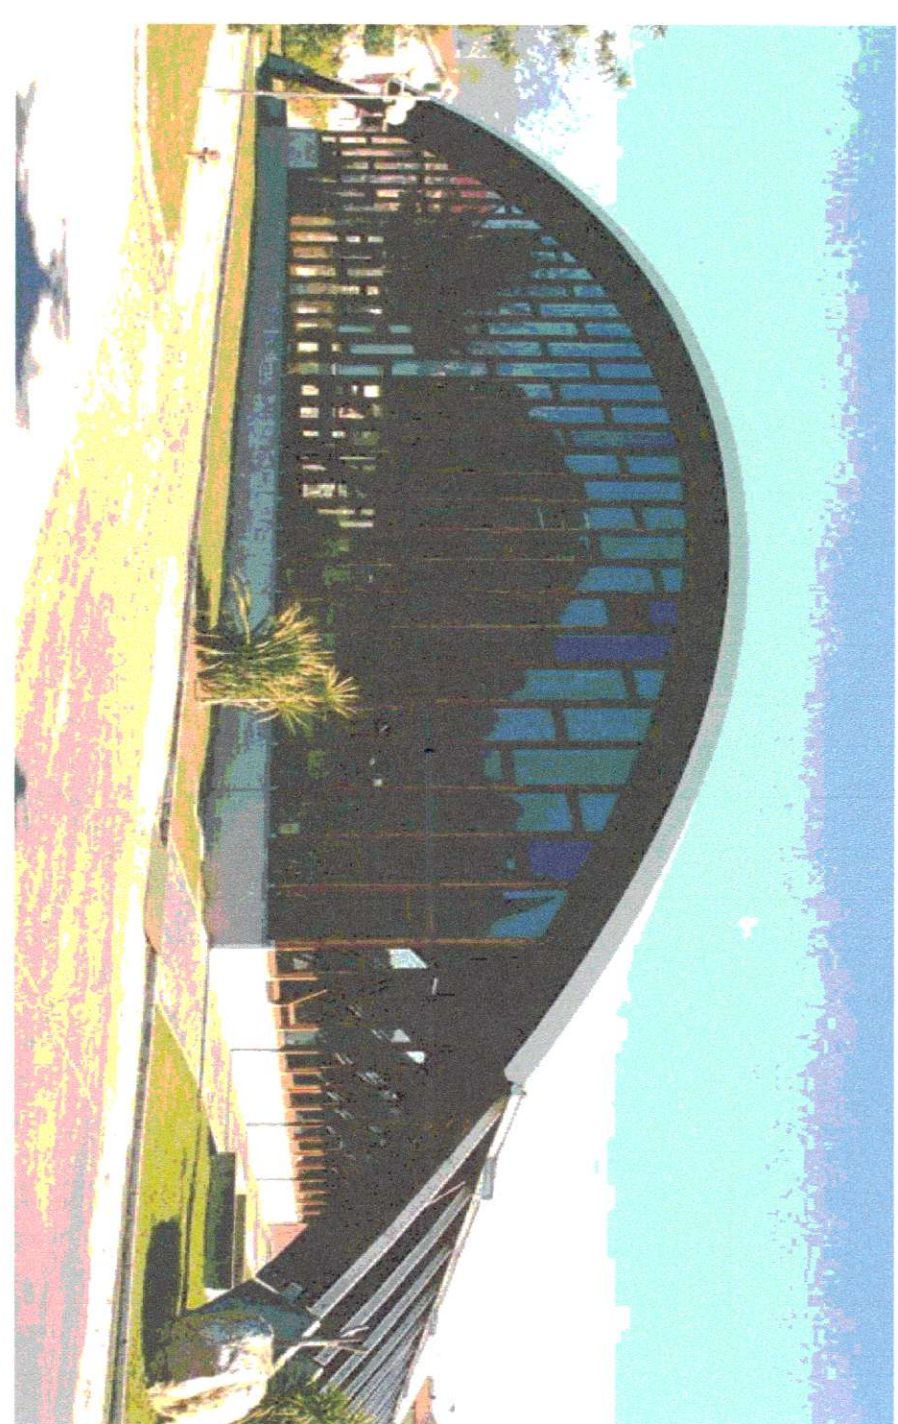


TAV.4 - RAFFRONTI

UFFICIO TECNICO COMUNALE
Il progettista: Ing. Maraglino Emanuela

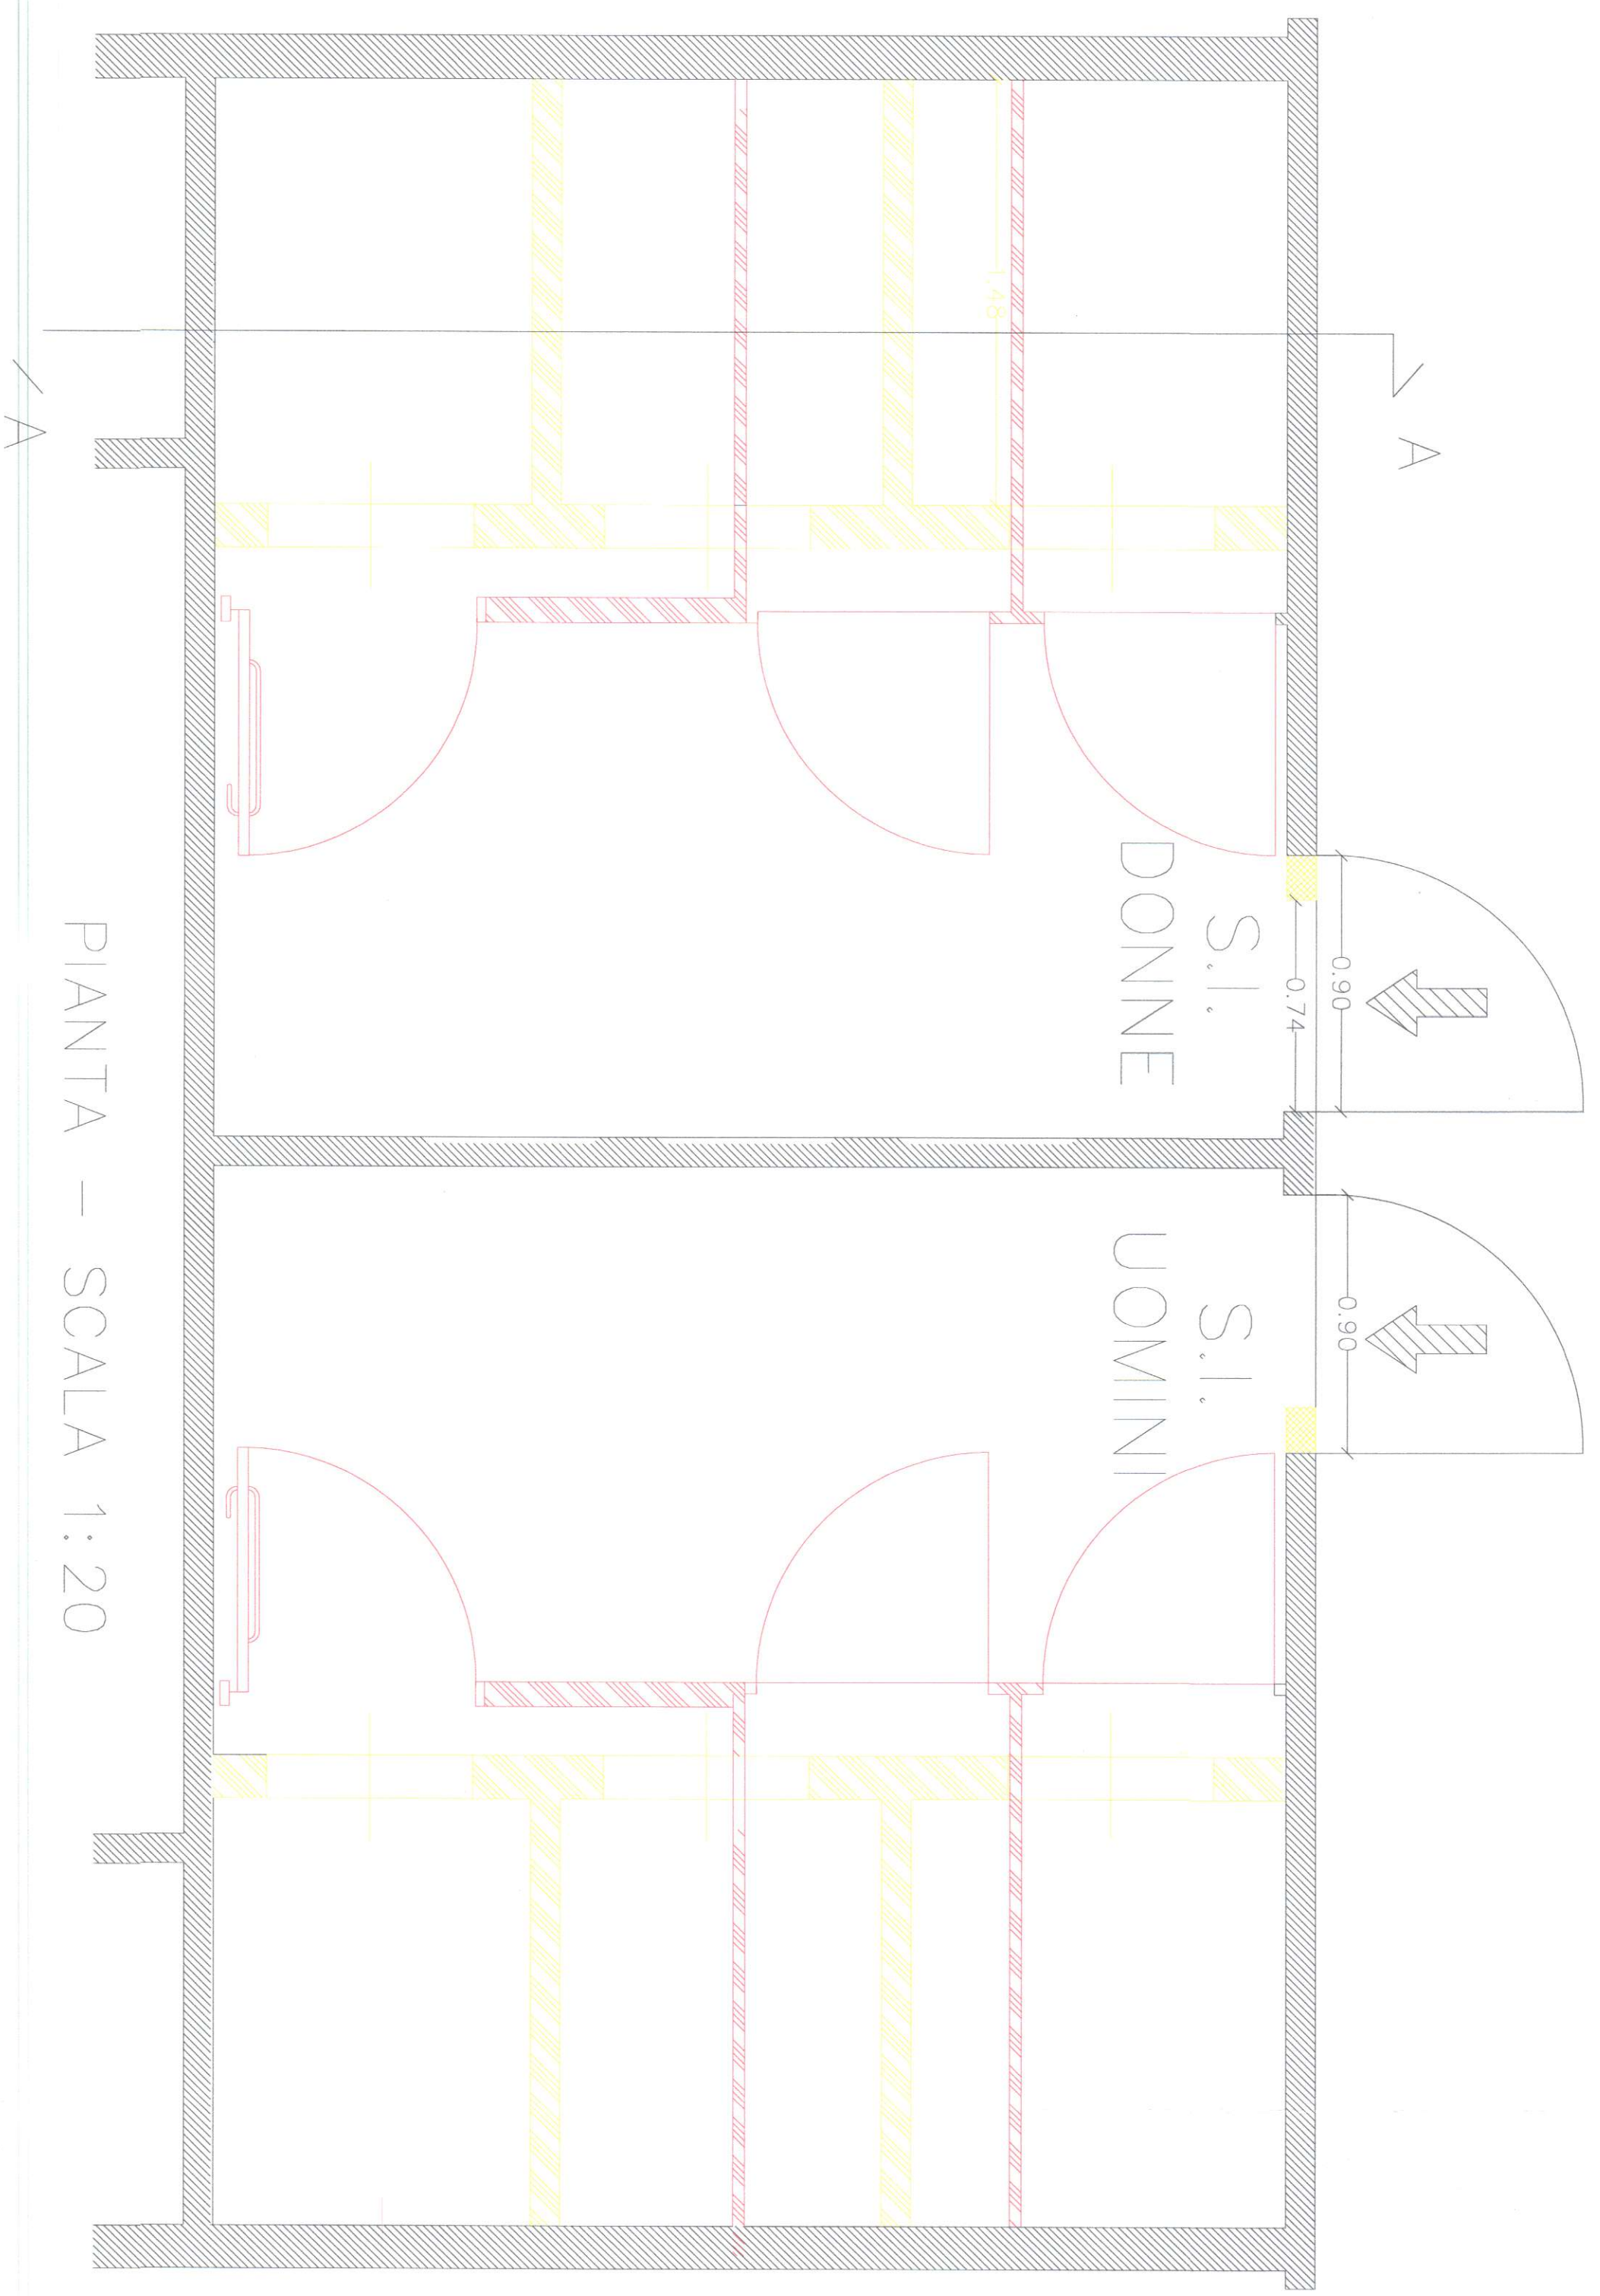

PIANTA - SCALA 1:20

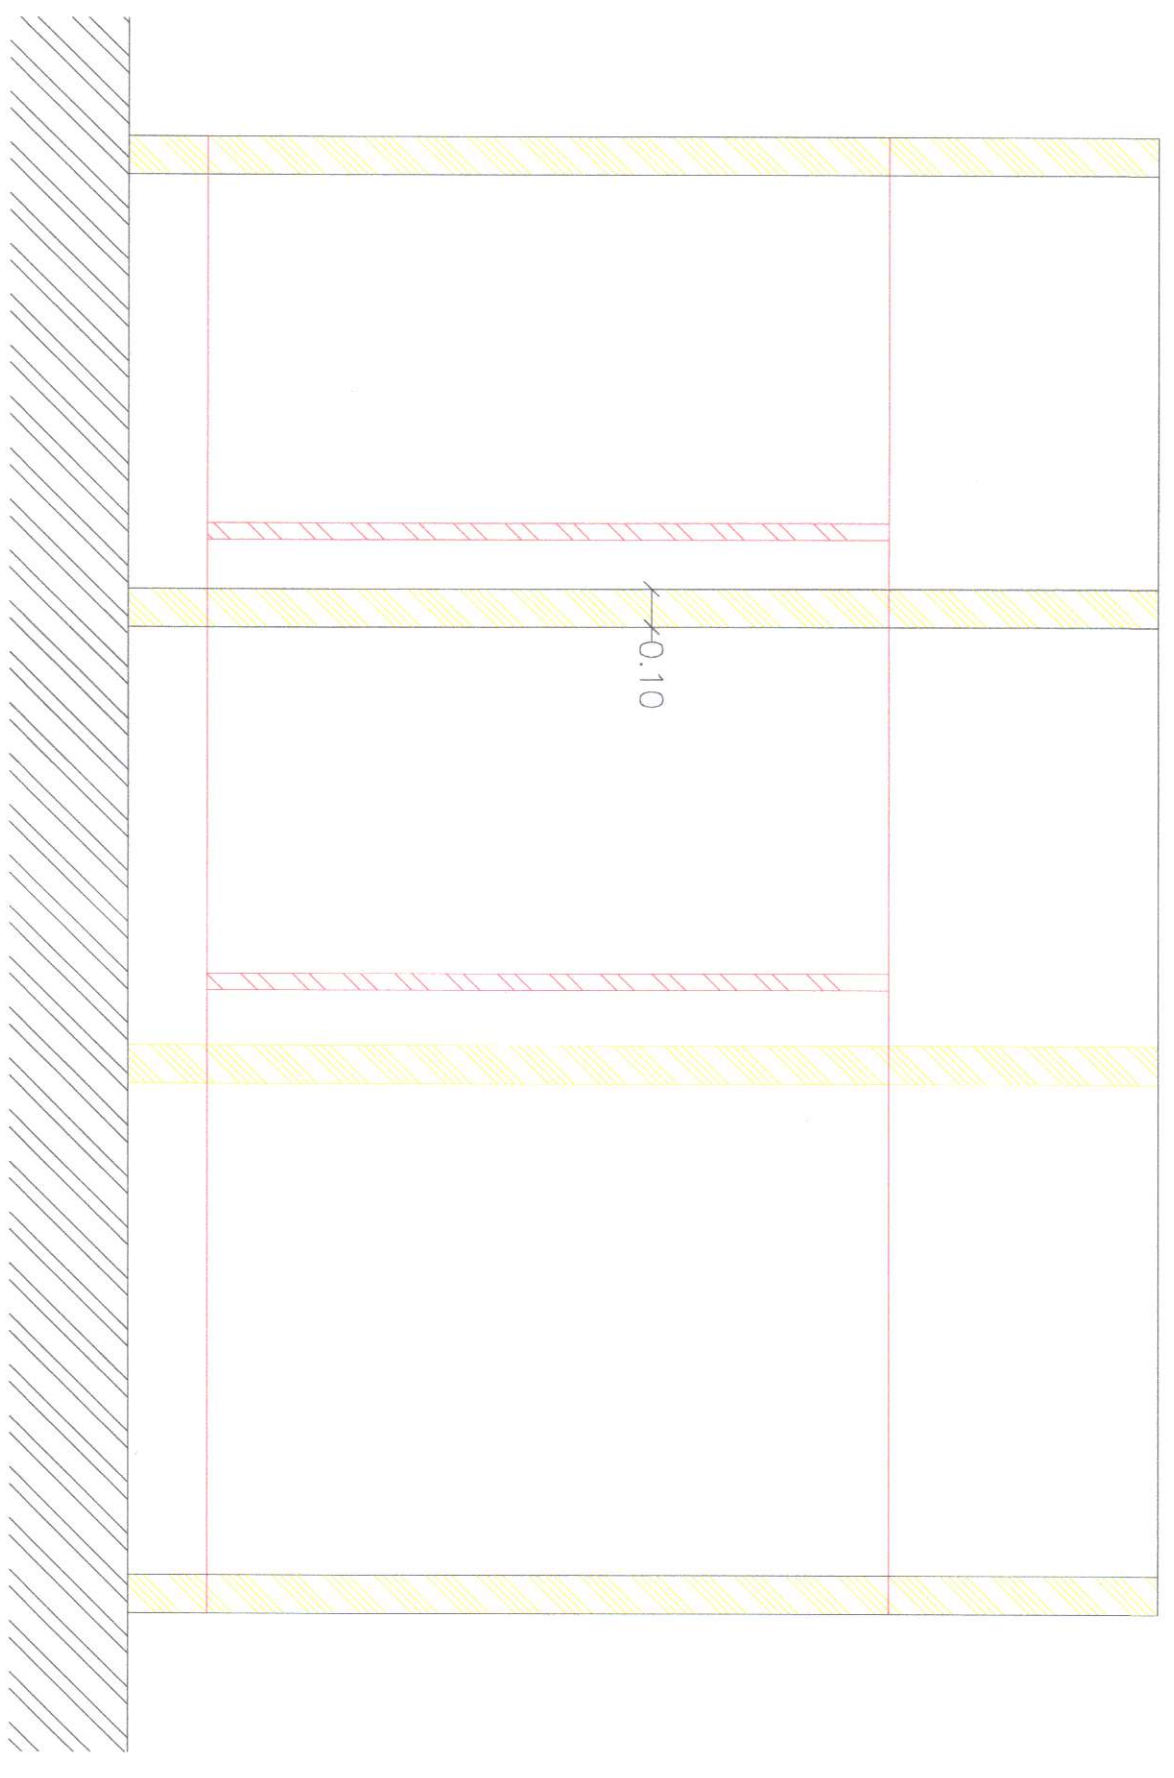

SEZIONE A-A - SCALA 1:20