



Comune di Loano

Provincia di Savona

DGR 494/2019

PROGETTO PER LA PULIZIA

DEL TORRENTE NIMBALTO

**TAV.2- STRALCI
CON INDICAZIONI DELLE MISURE**




IL TECNICO COMUNALE: Dott. Ing. Emanuela Maraglino

DATA : agosto 2019





TRATTO 1
Da foce a briglia loc. Bulaxe

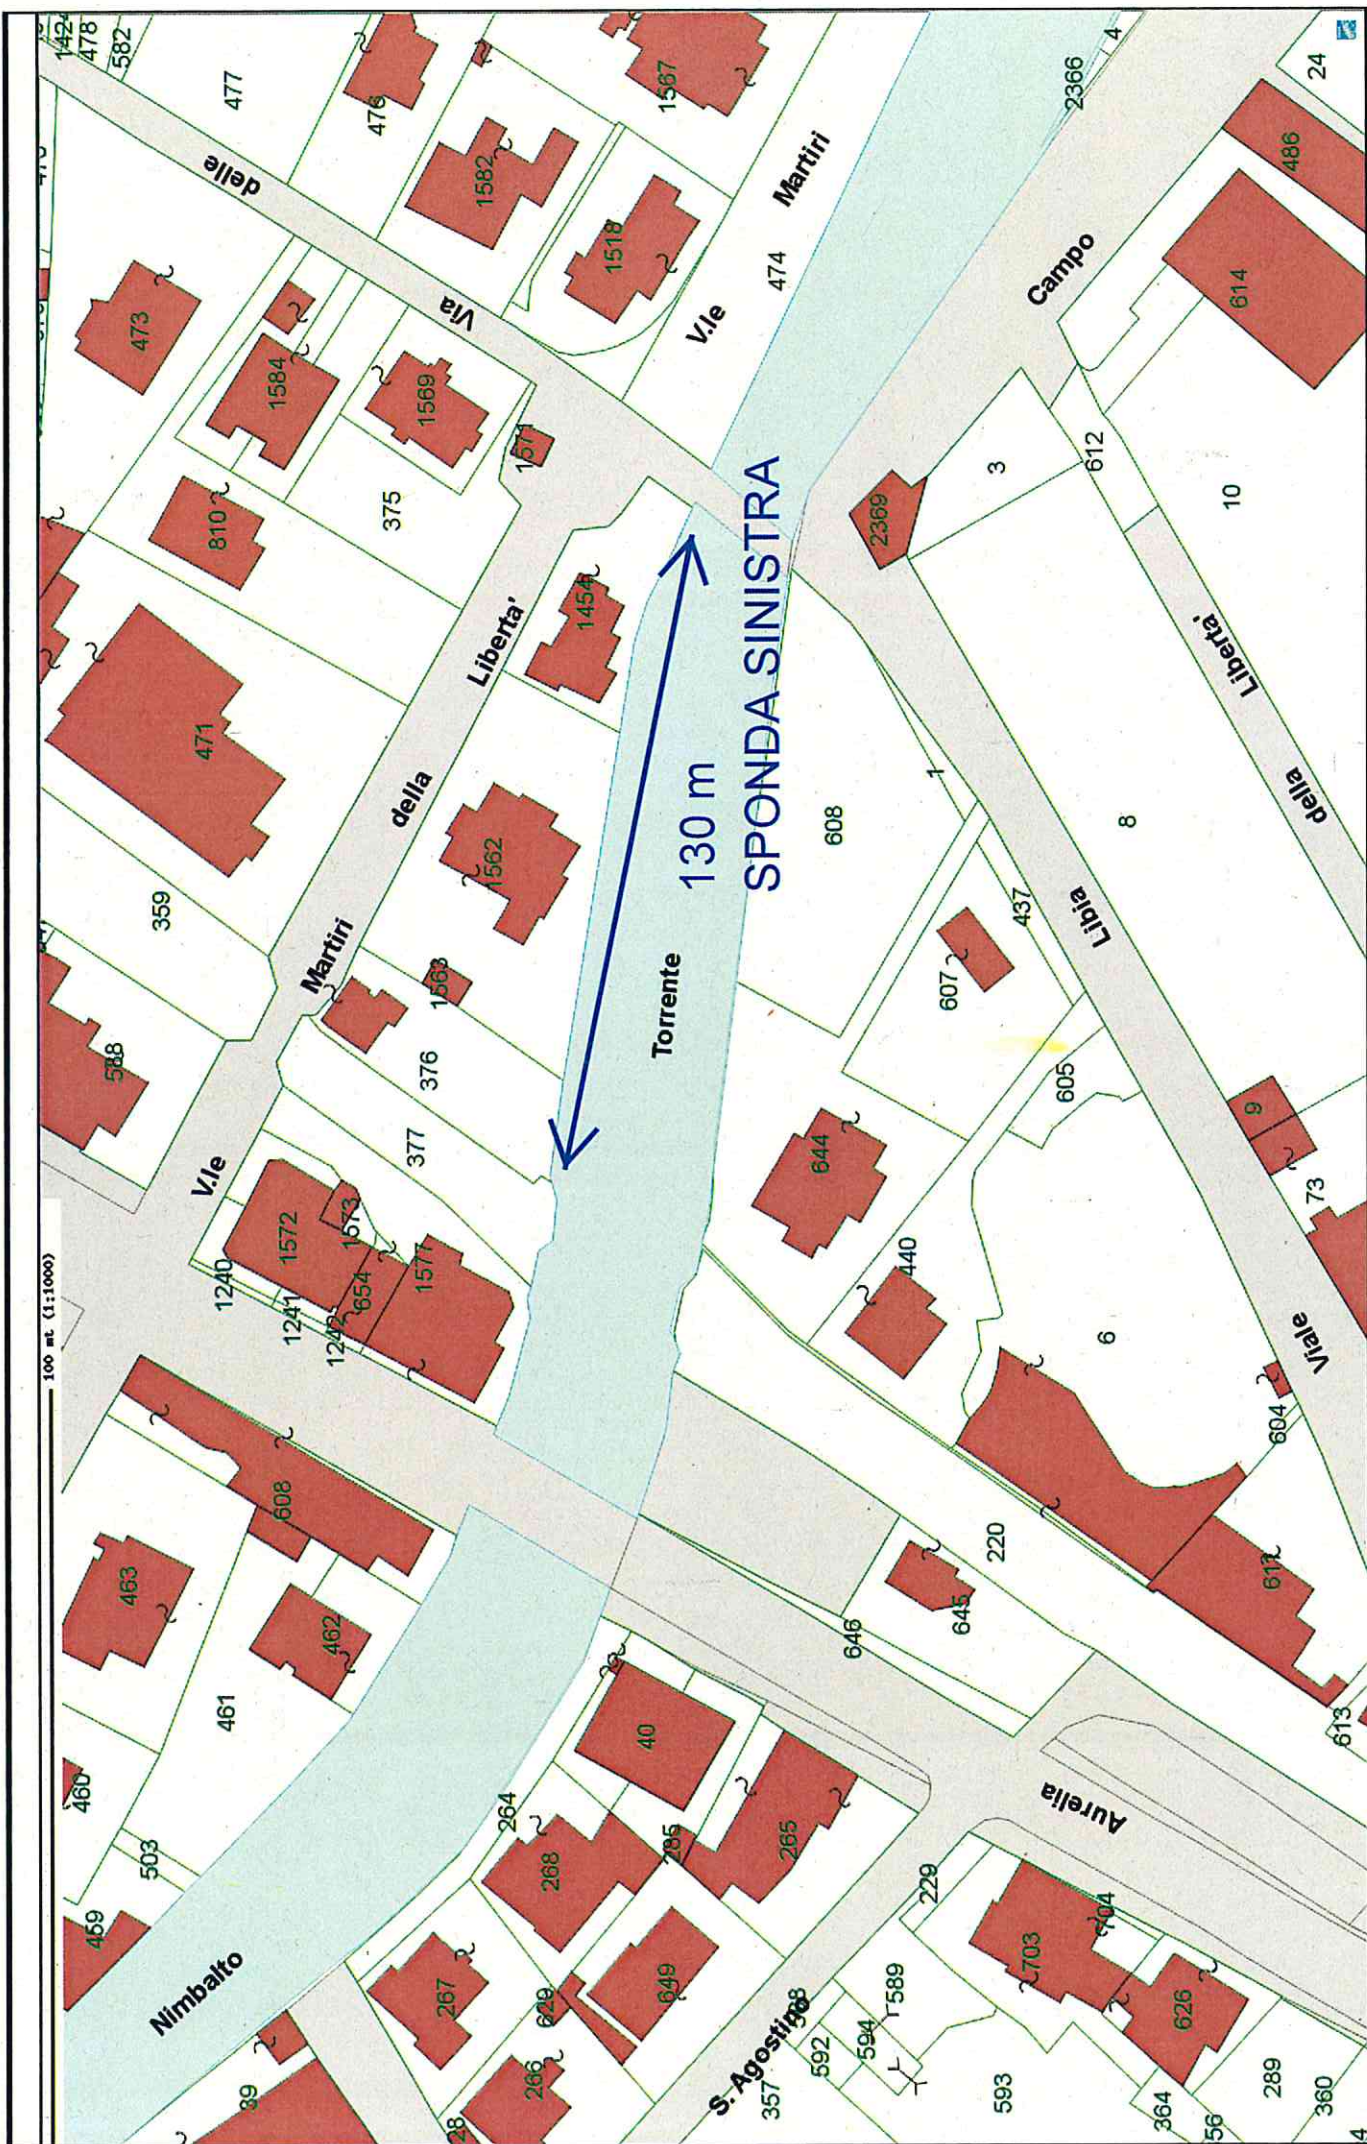

100 mt. (1:1000)


Torrente
130 m
SPONDA SINISTRA

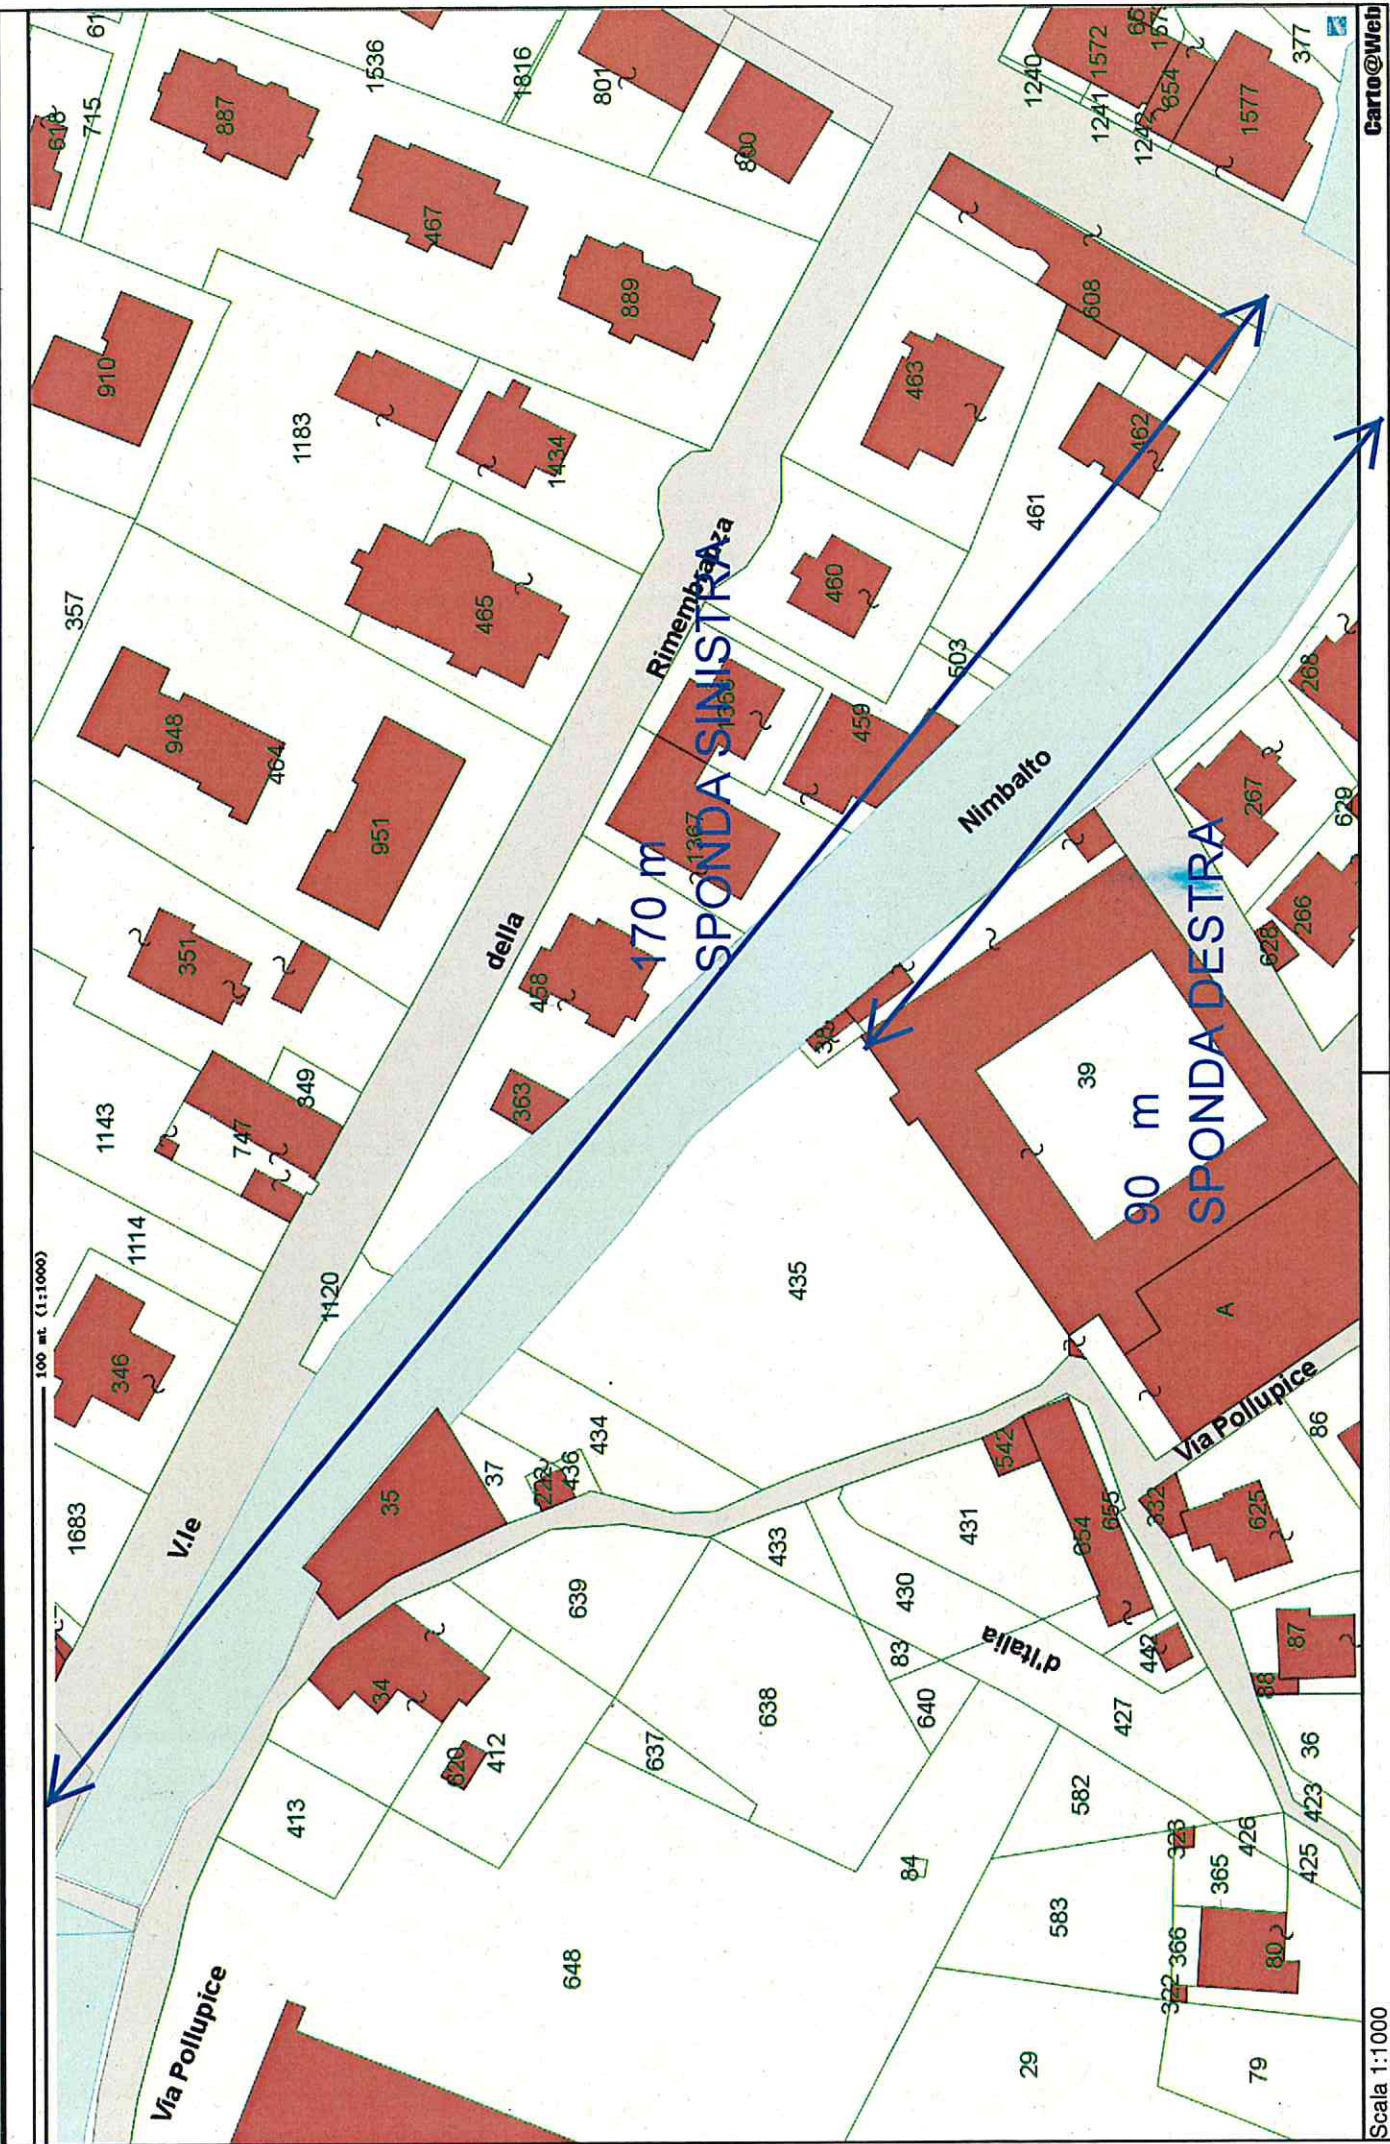


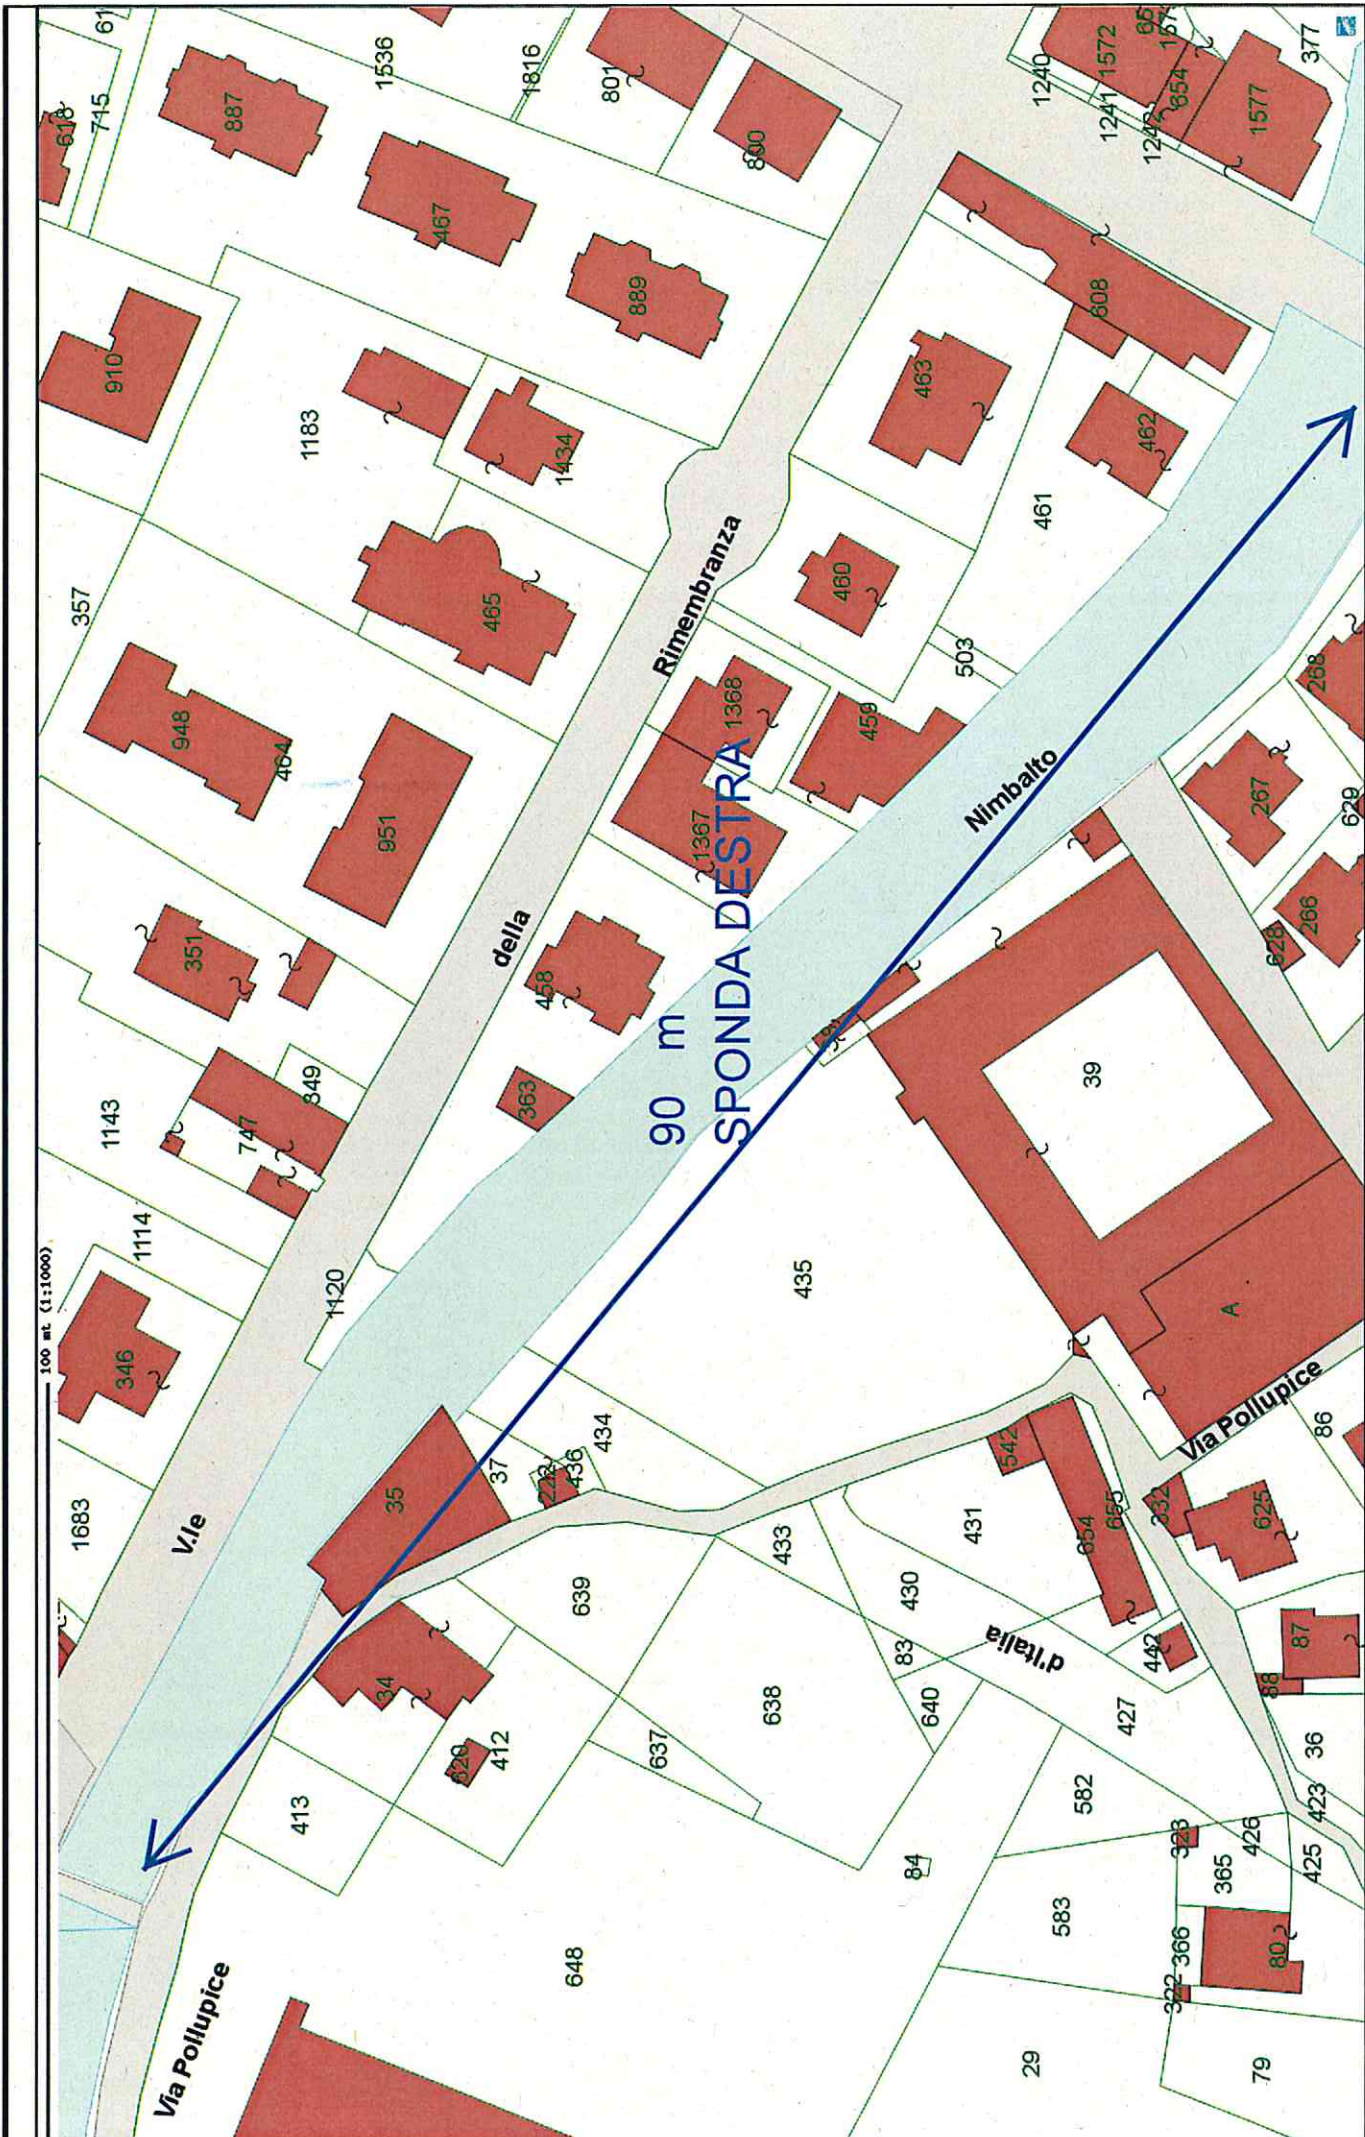

TRATTO 2

Da briglia loc. Bulaxe a ponte sottostante viadotto autostrada

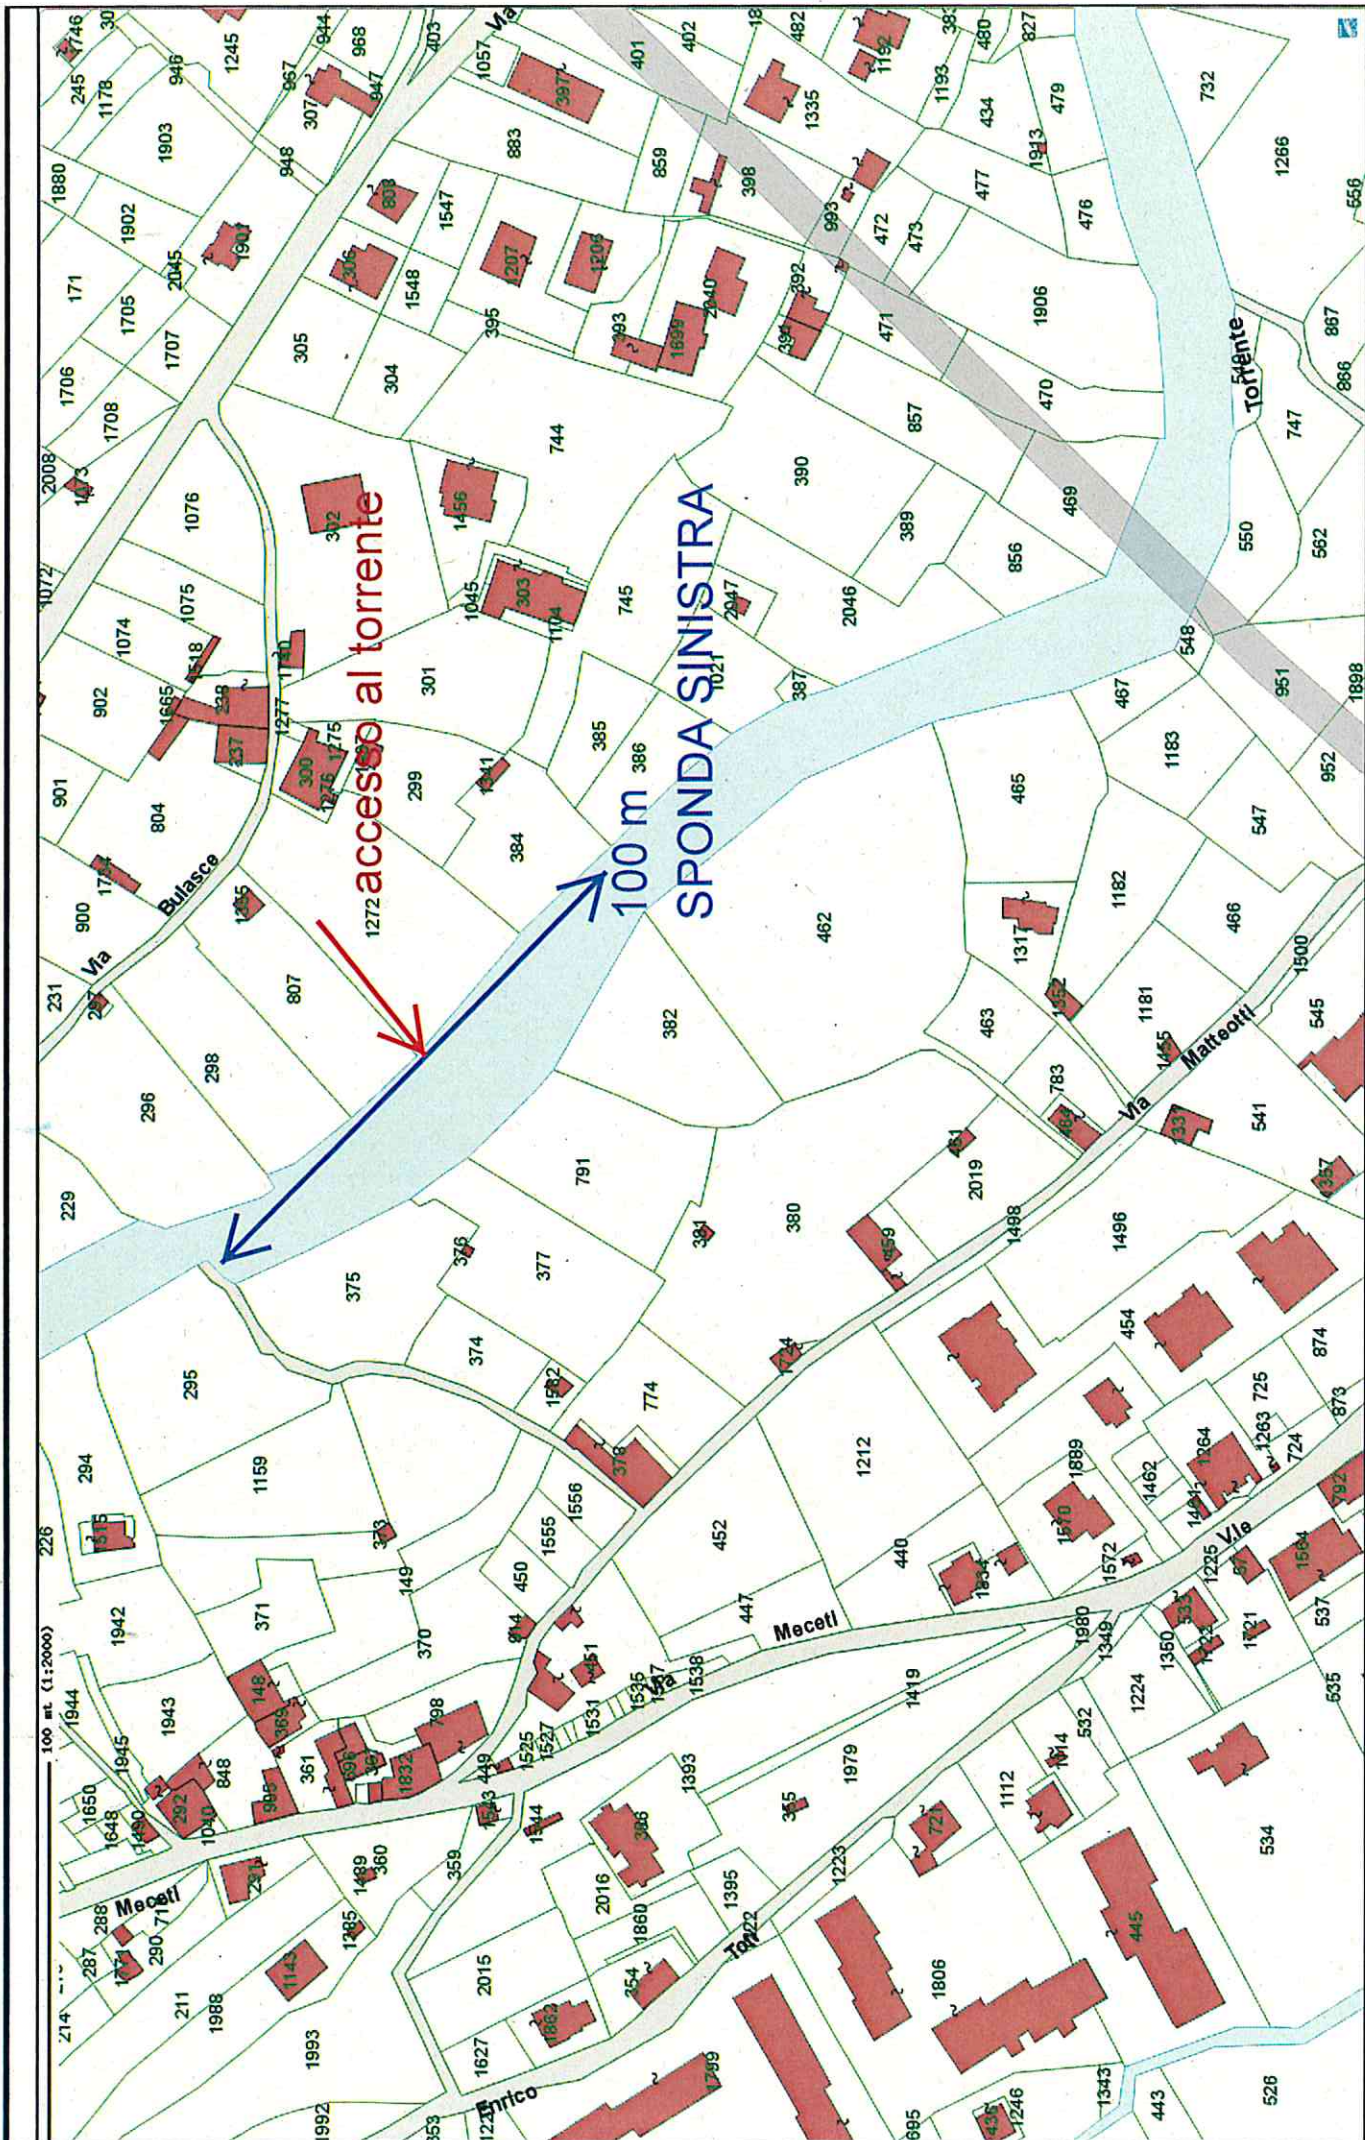


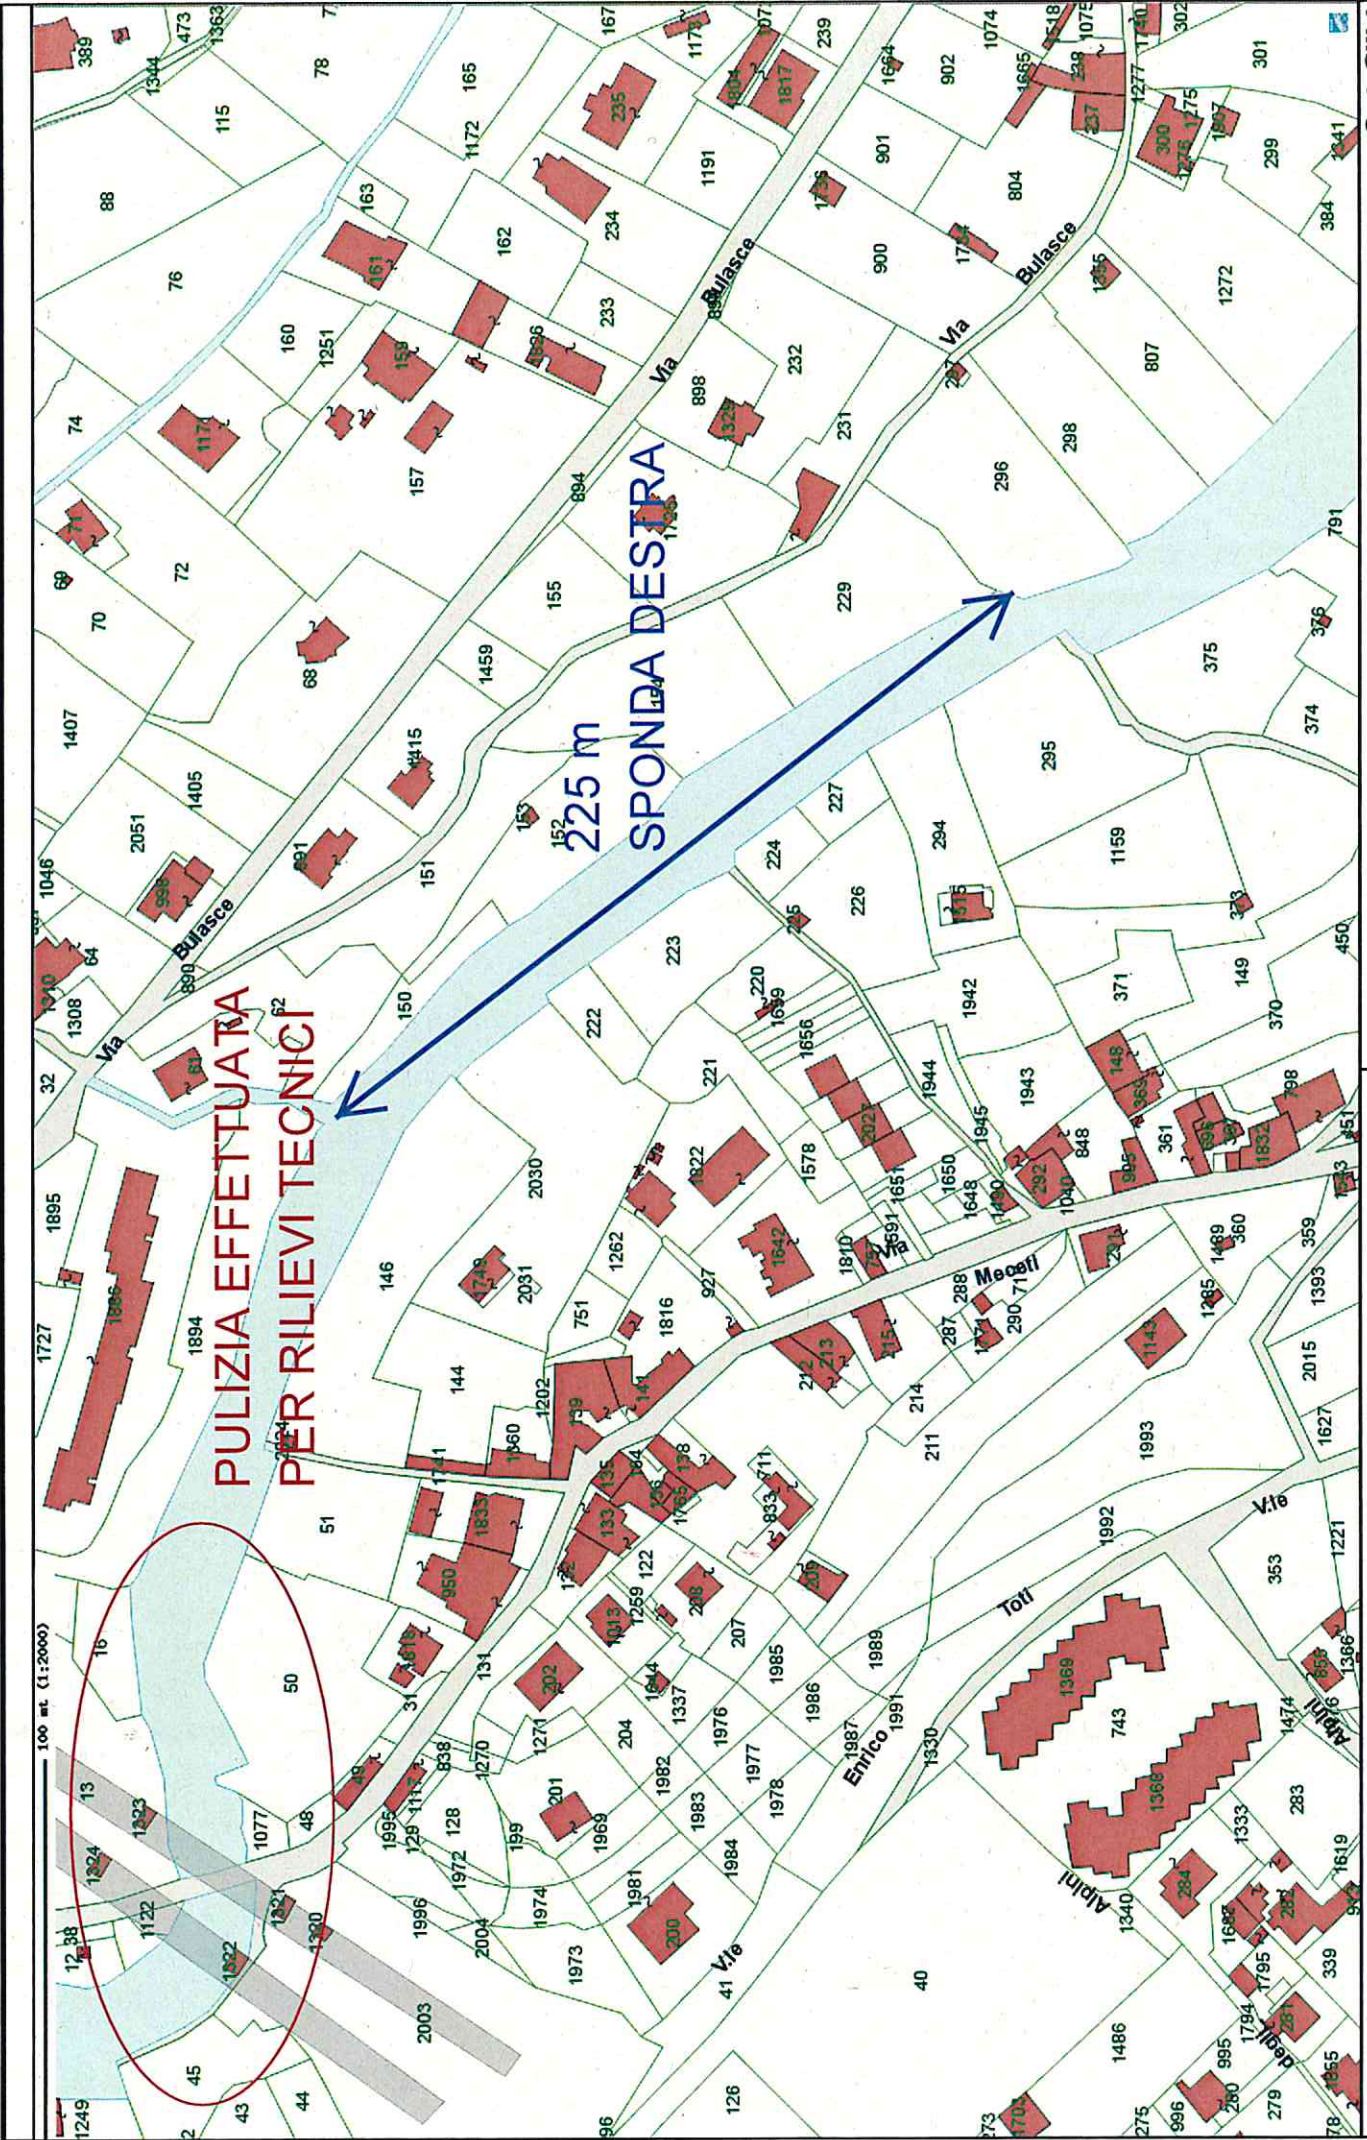


TRATTO 3


Da ponte sottostante viadotto autostrada a loc. Verzi

100 mt. (1:2000)

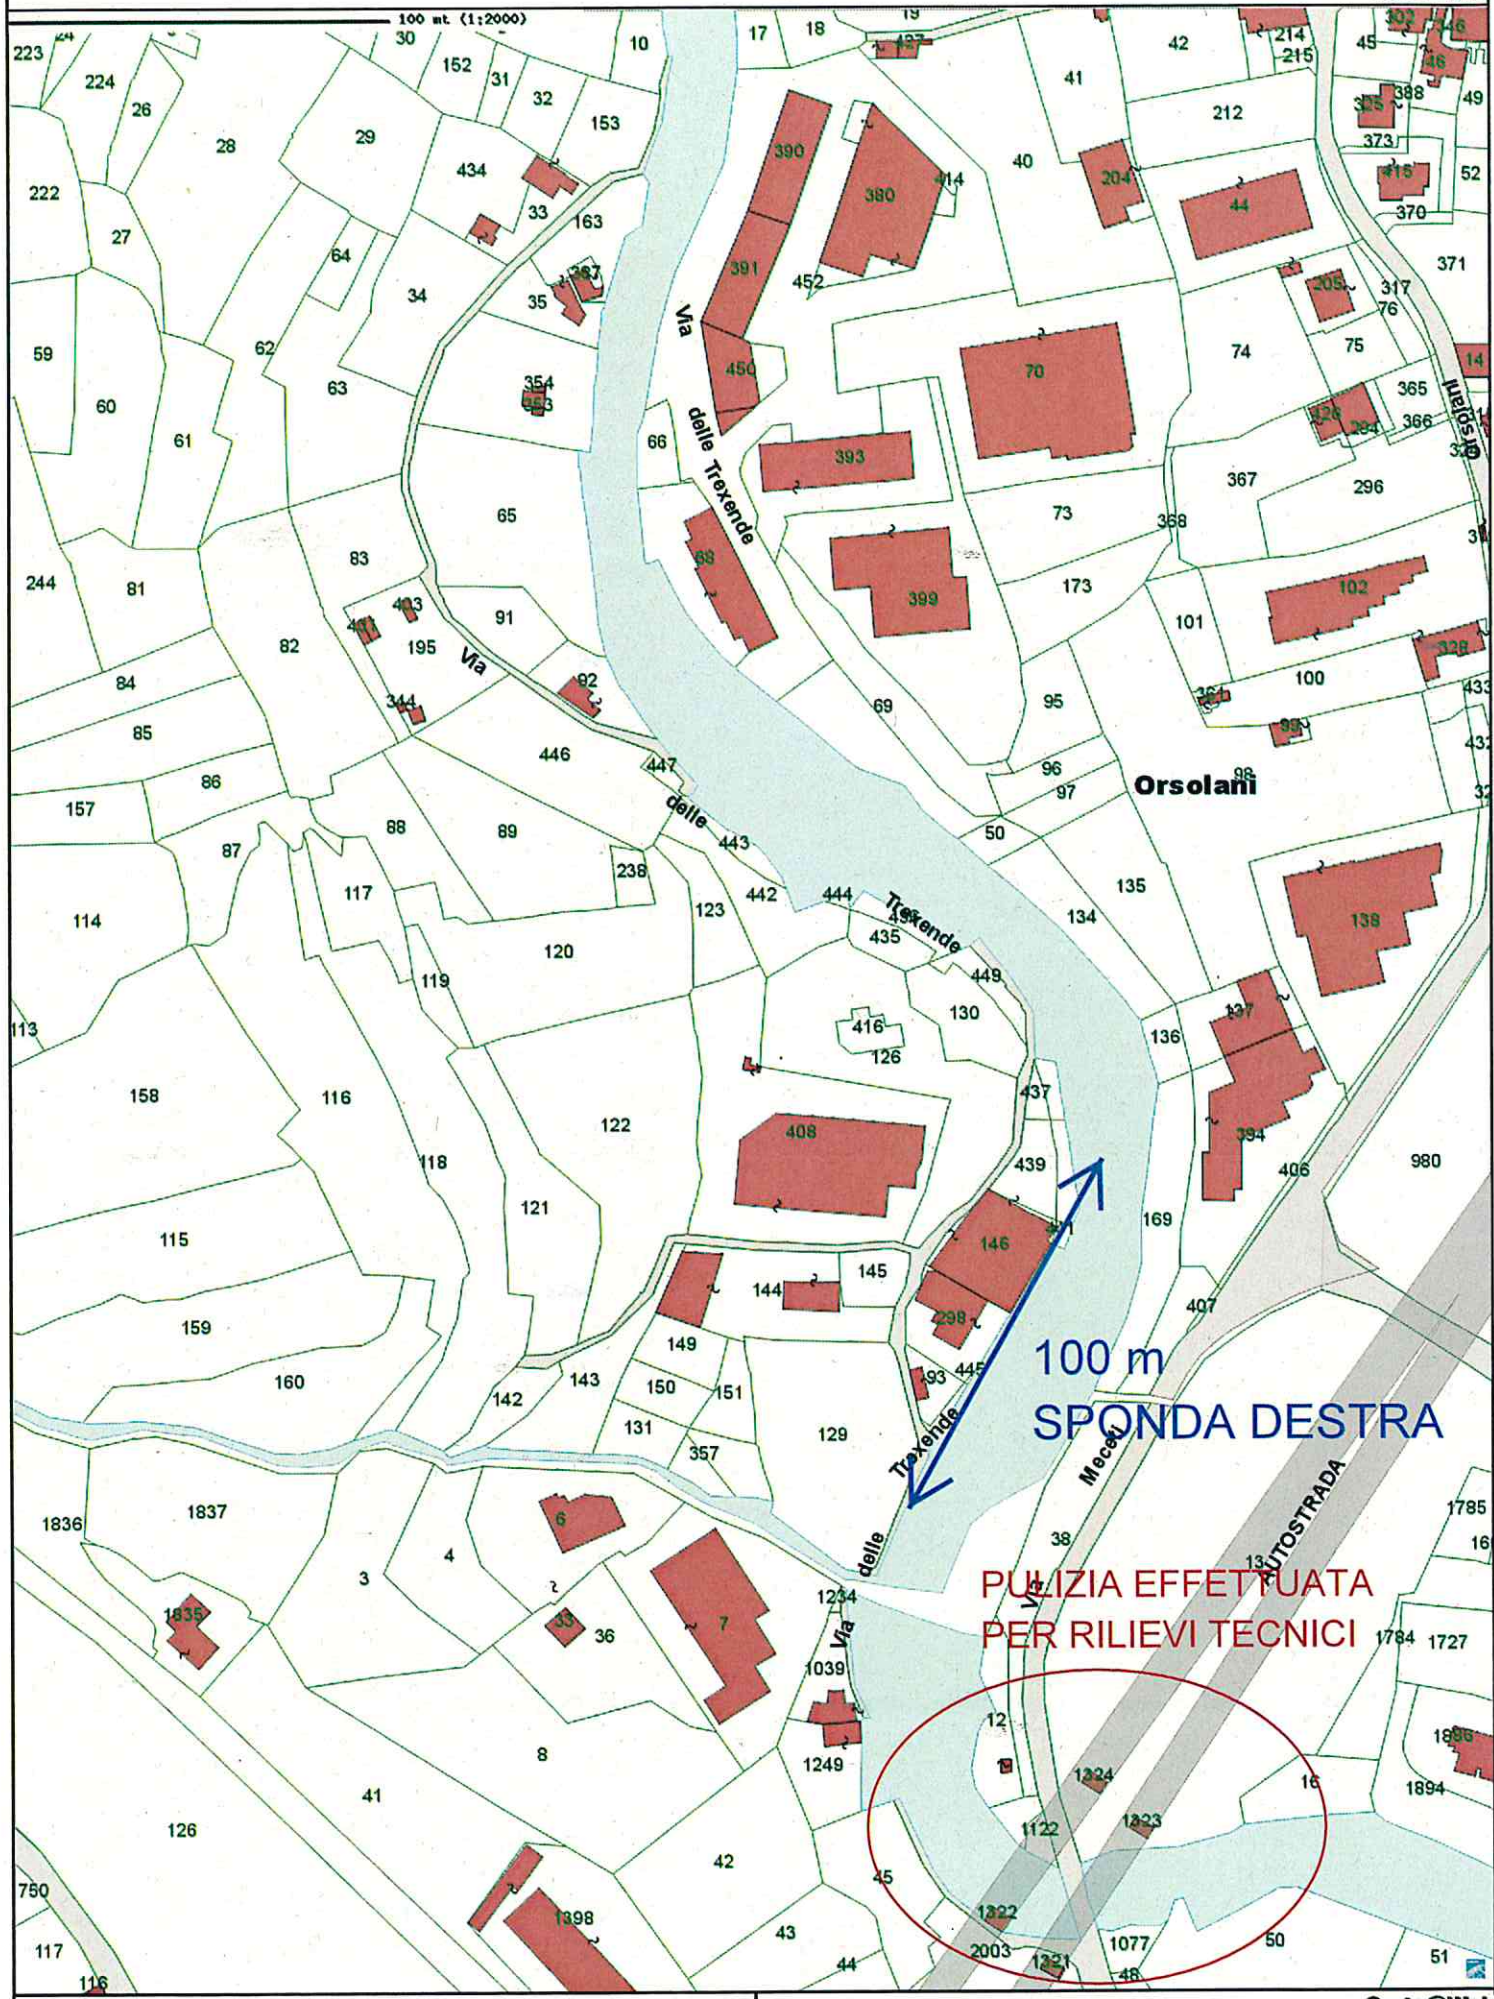

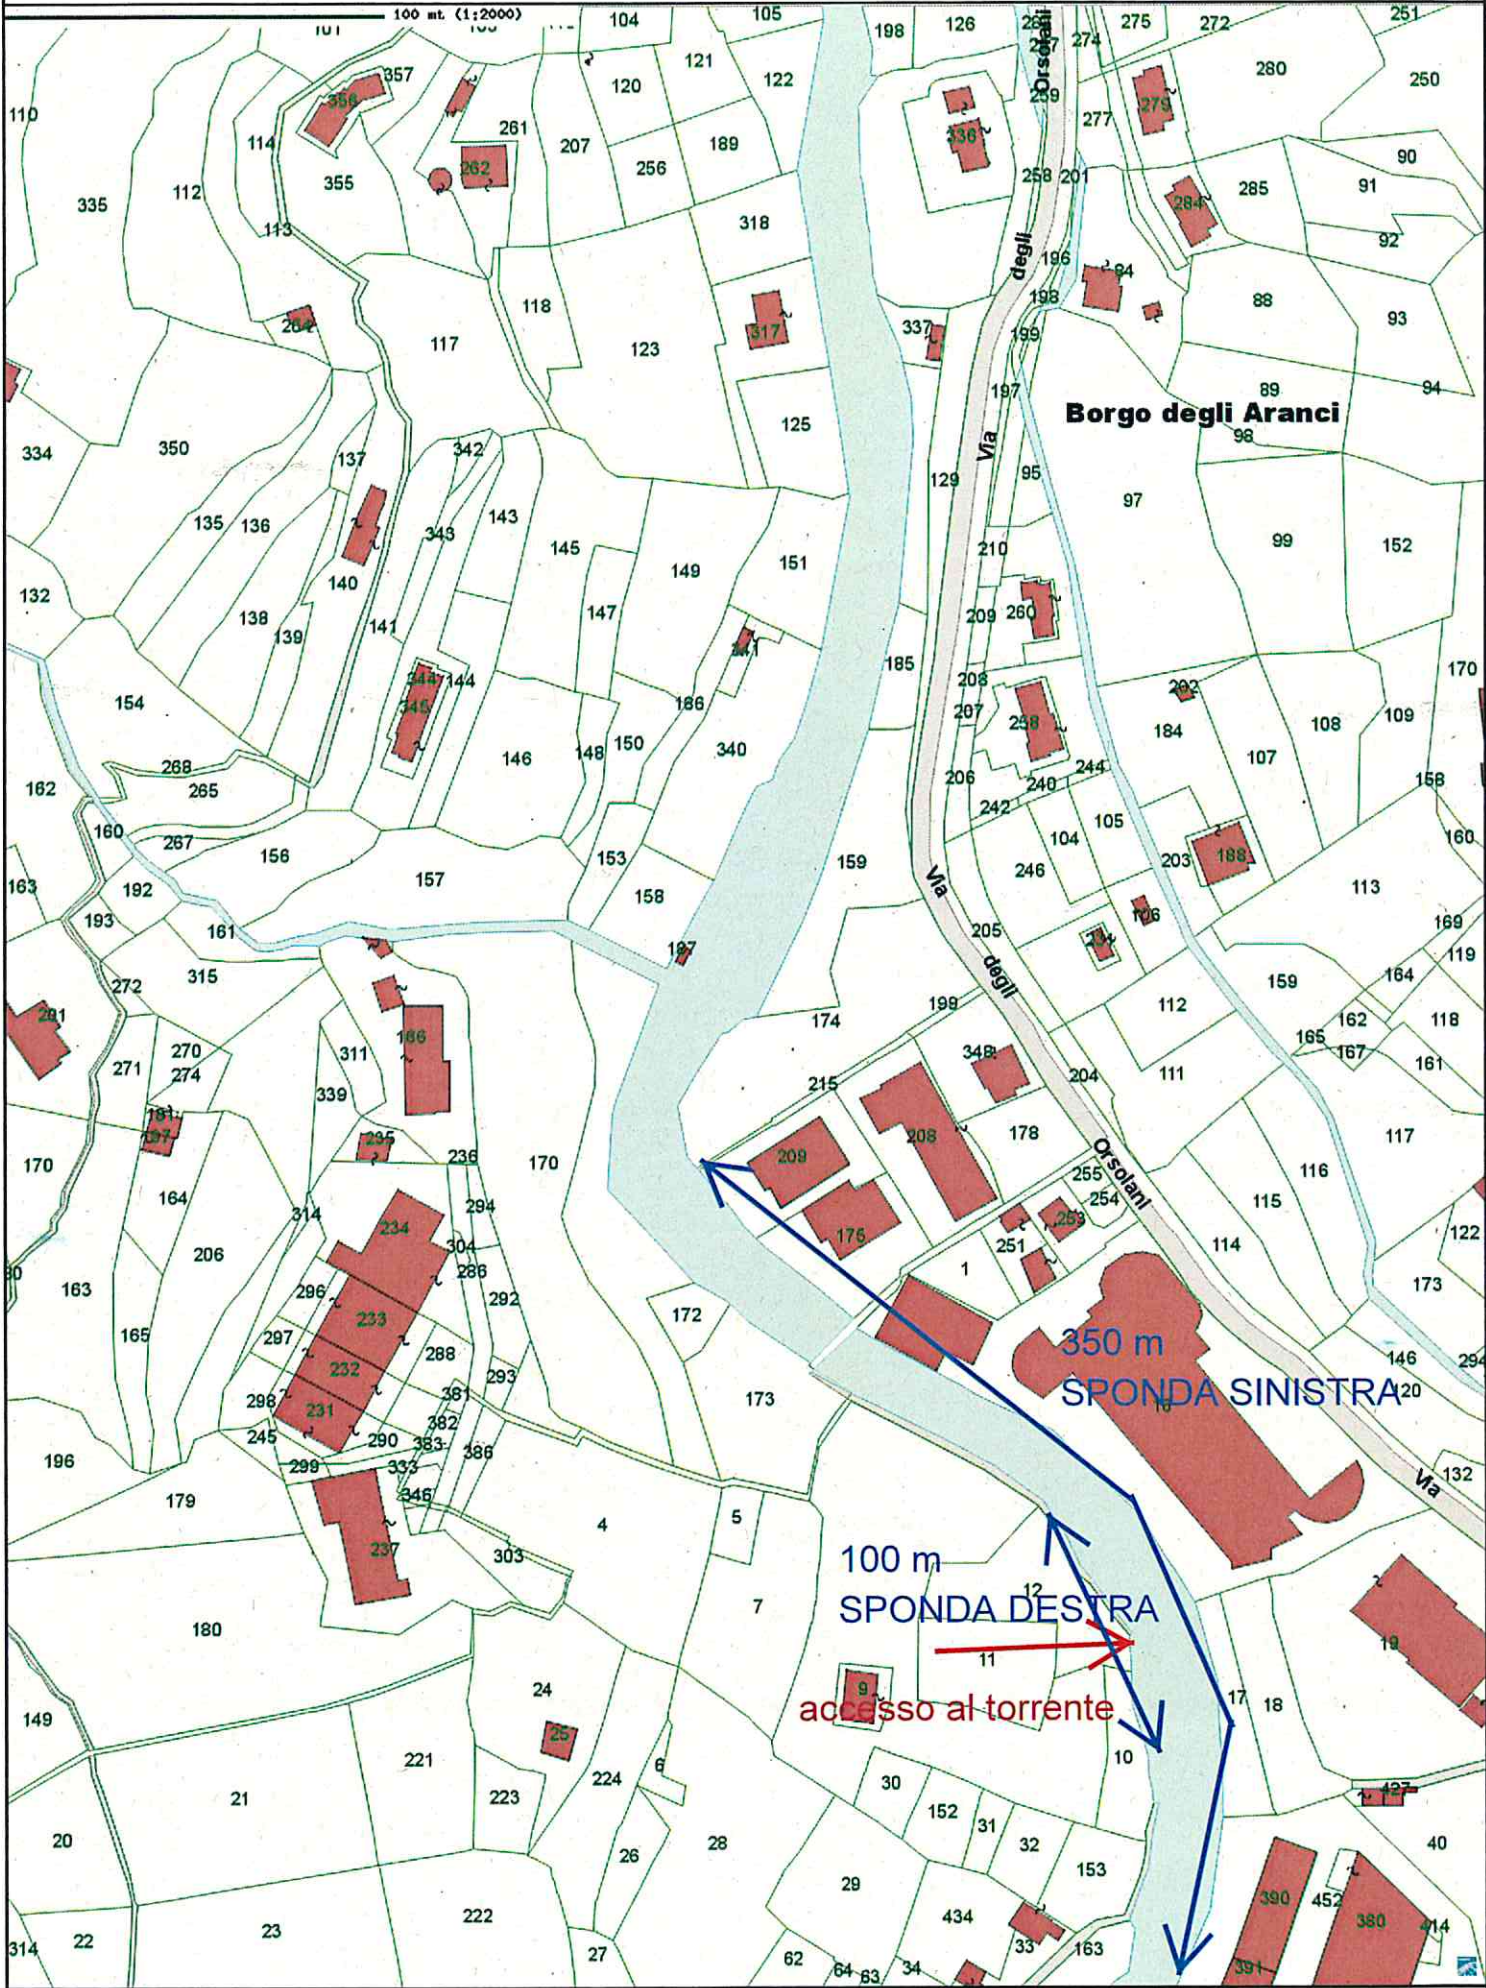

100 mt. (1:1000)

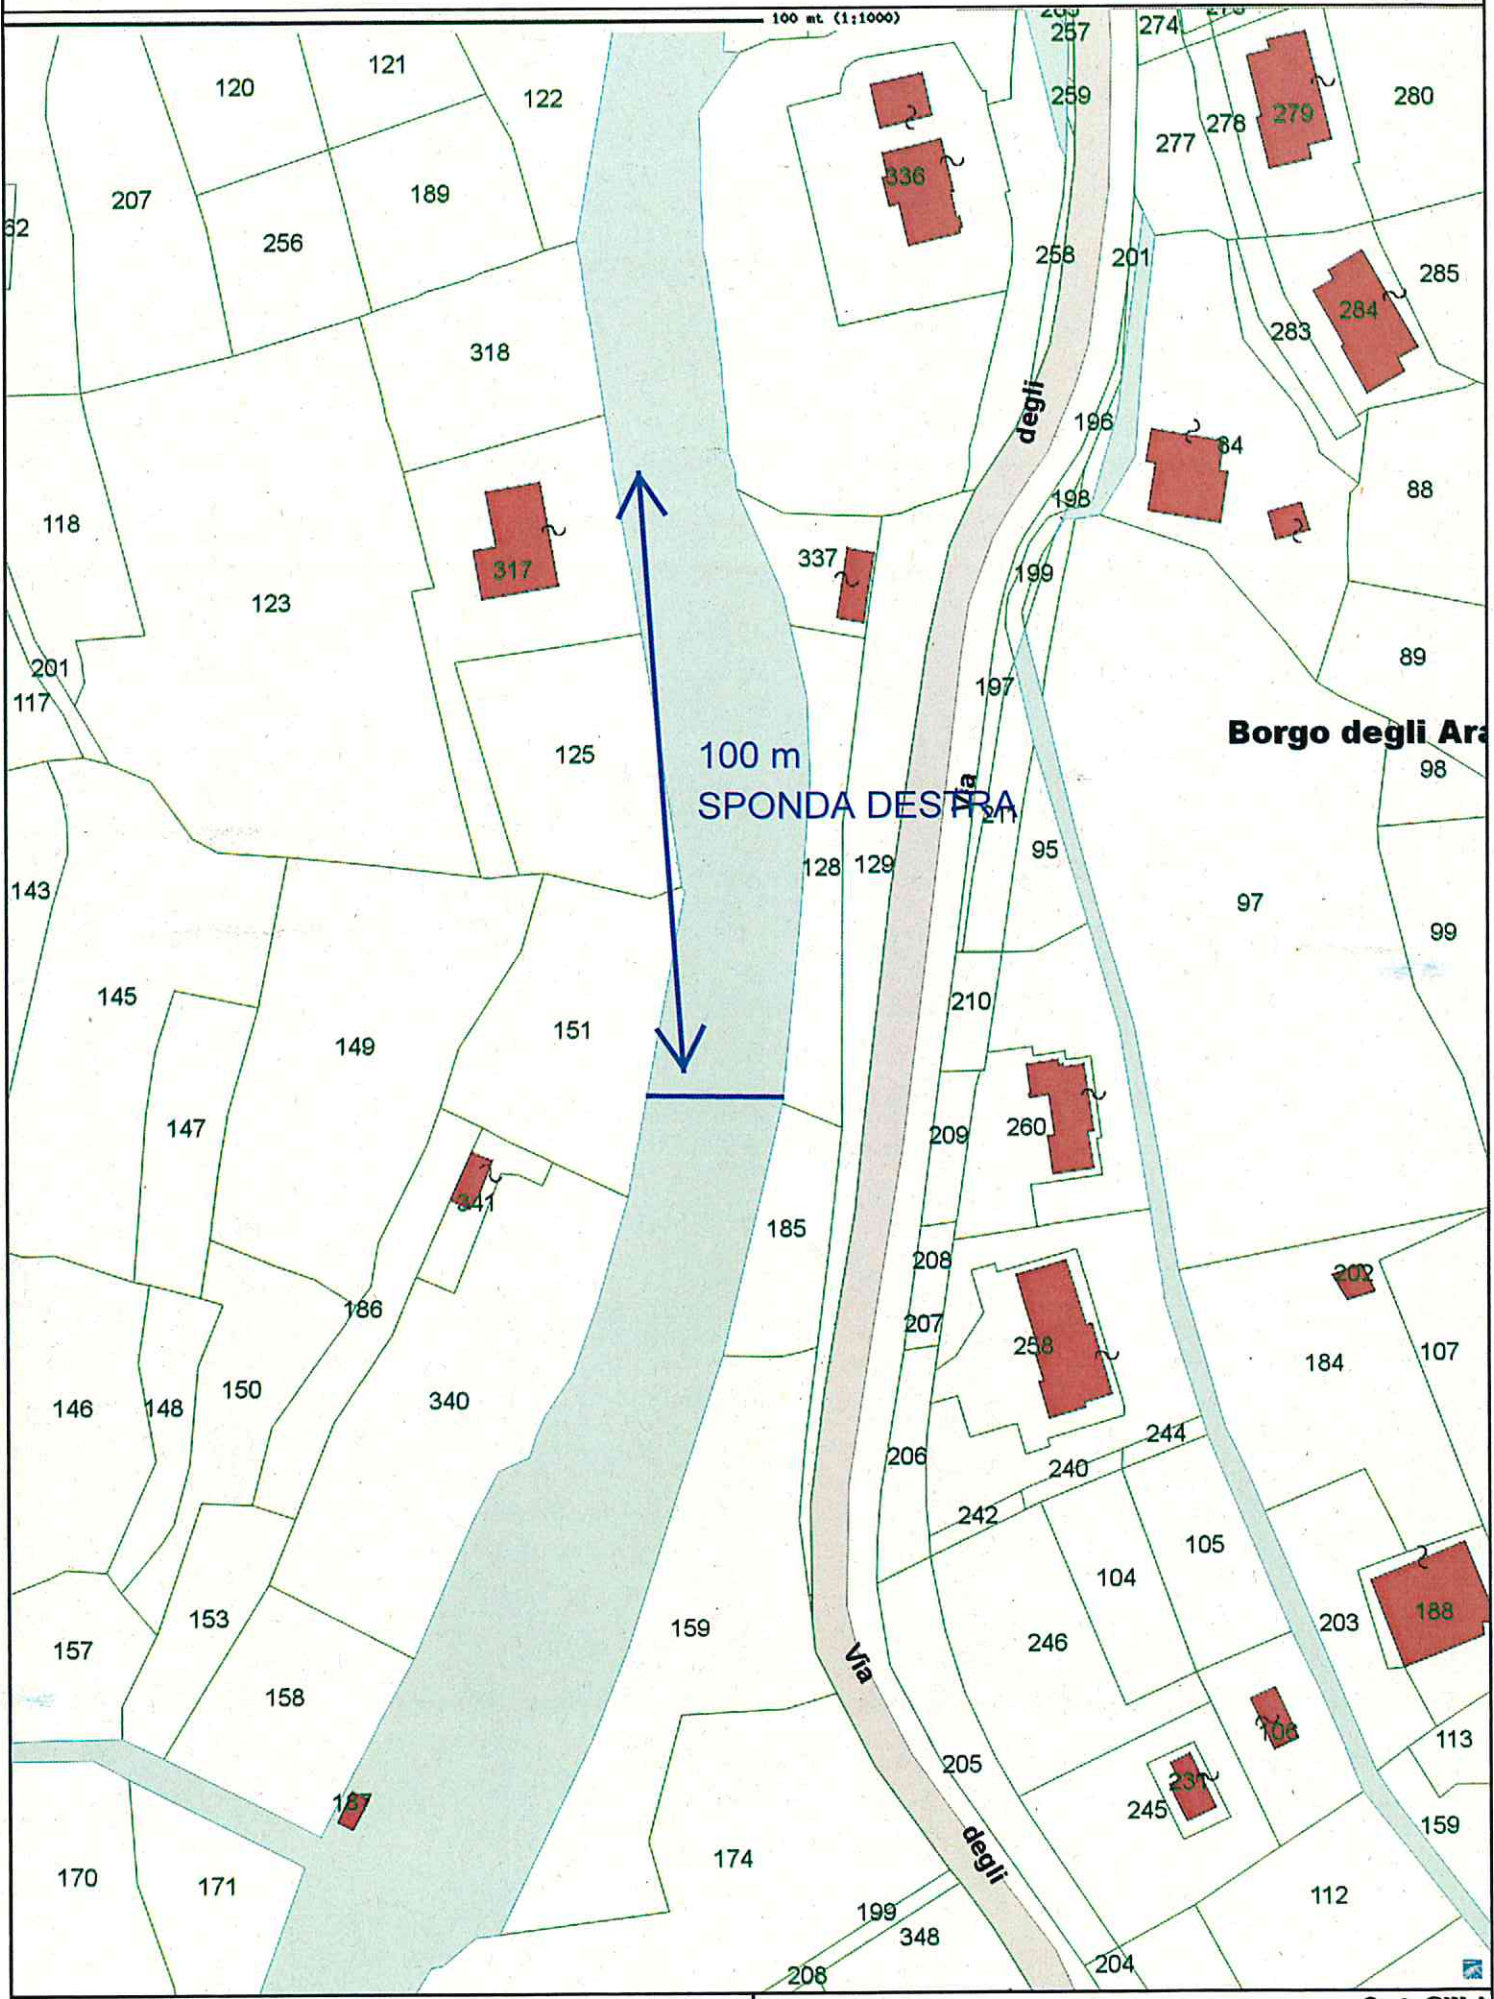

100 m
SPONDA DESTRA

Borgo degli Arca

Via

degli

degli