

COMUNE DI LOANO

Lavori di adeguamento e messa in sicurezza dei locali spogliatoi principali del campo sportivo "G. Ellena"


PROGETTO ESECUTIVO - LOTTO II

n° tav : oggetto :

1

Cartografia

il progettista : dott. ing. Emanuela Maraglino

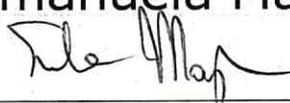

data : ottobre 2019






SCHEDA URBANISTICA DELLE PARTICELLE SELEZIONATE

Foglio	Mapp.	Classificazione e Vincoli	Perc.	Tipologia
15	1700	FV43 - Zona per attrezzature sportive (art. 40 NdA)	96.89 %	P.R.G.
15	1700	Area asservita, da PRG precedente (art. 10 NdA)	18.85 %	Vincoli
15	1700	Vincolo ferroviario - ex F.F.S.S. - ora R.F.I. S.p.a. (Rete Ferroviaria Italiana) - Deliberazione CIPE del 29 luglio 2005 relativo al raddoppio della linea ferroviaria Genova-Ventimiglia, tratta Andora - Finale Ligure	0.31 %	Vincoli
15	1700	Pg2 - Suscettività al dissesto media	100.00 %	P.d.B.
15	1700	Ass. insediativo - ID MA - Insediamento diffuso à regime normativo di mantenimento (art. 44 NdA PTCP)	100.00 %	P.T.C.P.
15	1700	Ass. Geomorfologico - MO-B - Modificabilità di tipo B (art. 67 NdA PTCP)	100.00 %	P.T.C.P.
15	1700	Ass. Vegetazionale - COL-ISS-MA - Colture - Insediamenti sparsi - serre - Regime normativo di mantenimento (artt. 71, 72 NdA PTCP)	100.00 %	P.T.C.P.


CTR campo sportivo

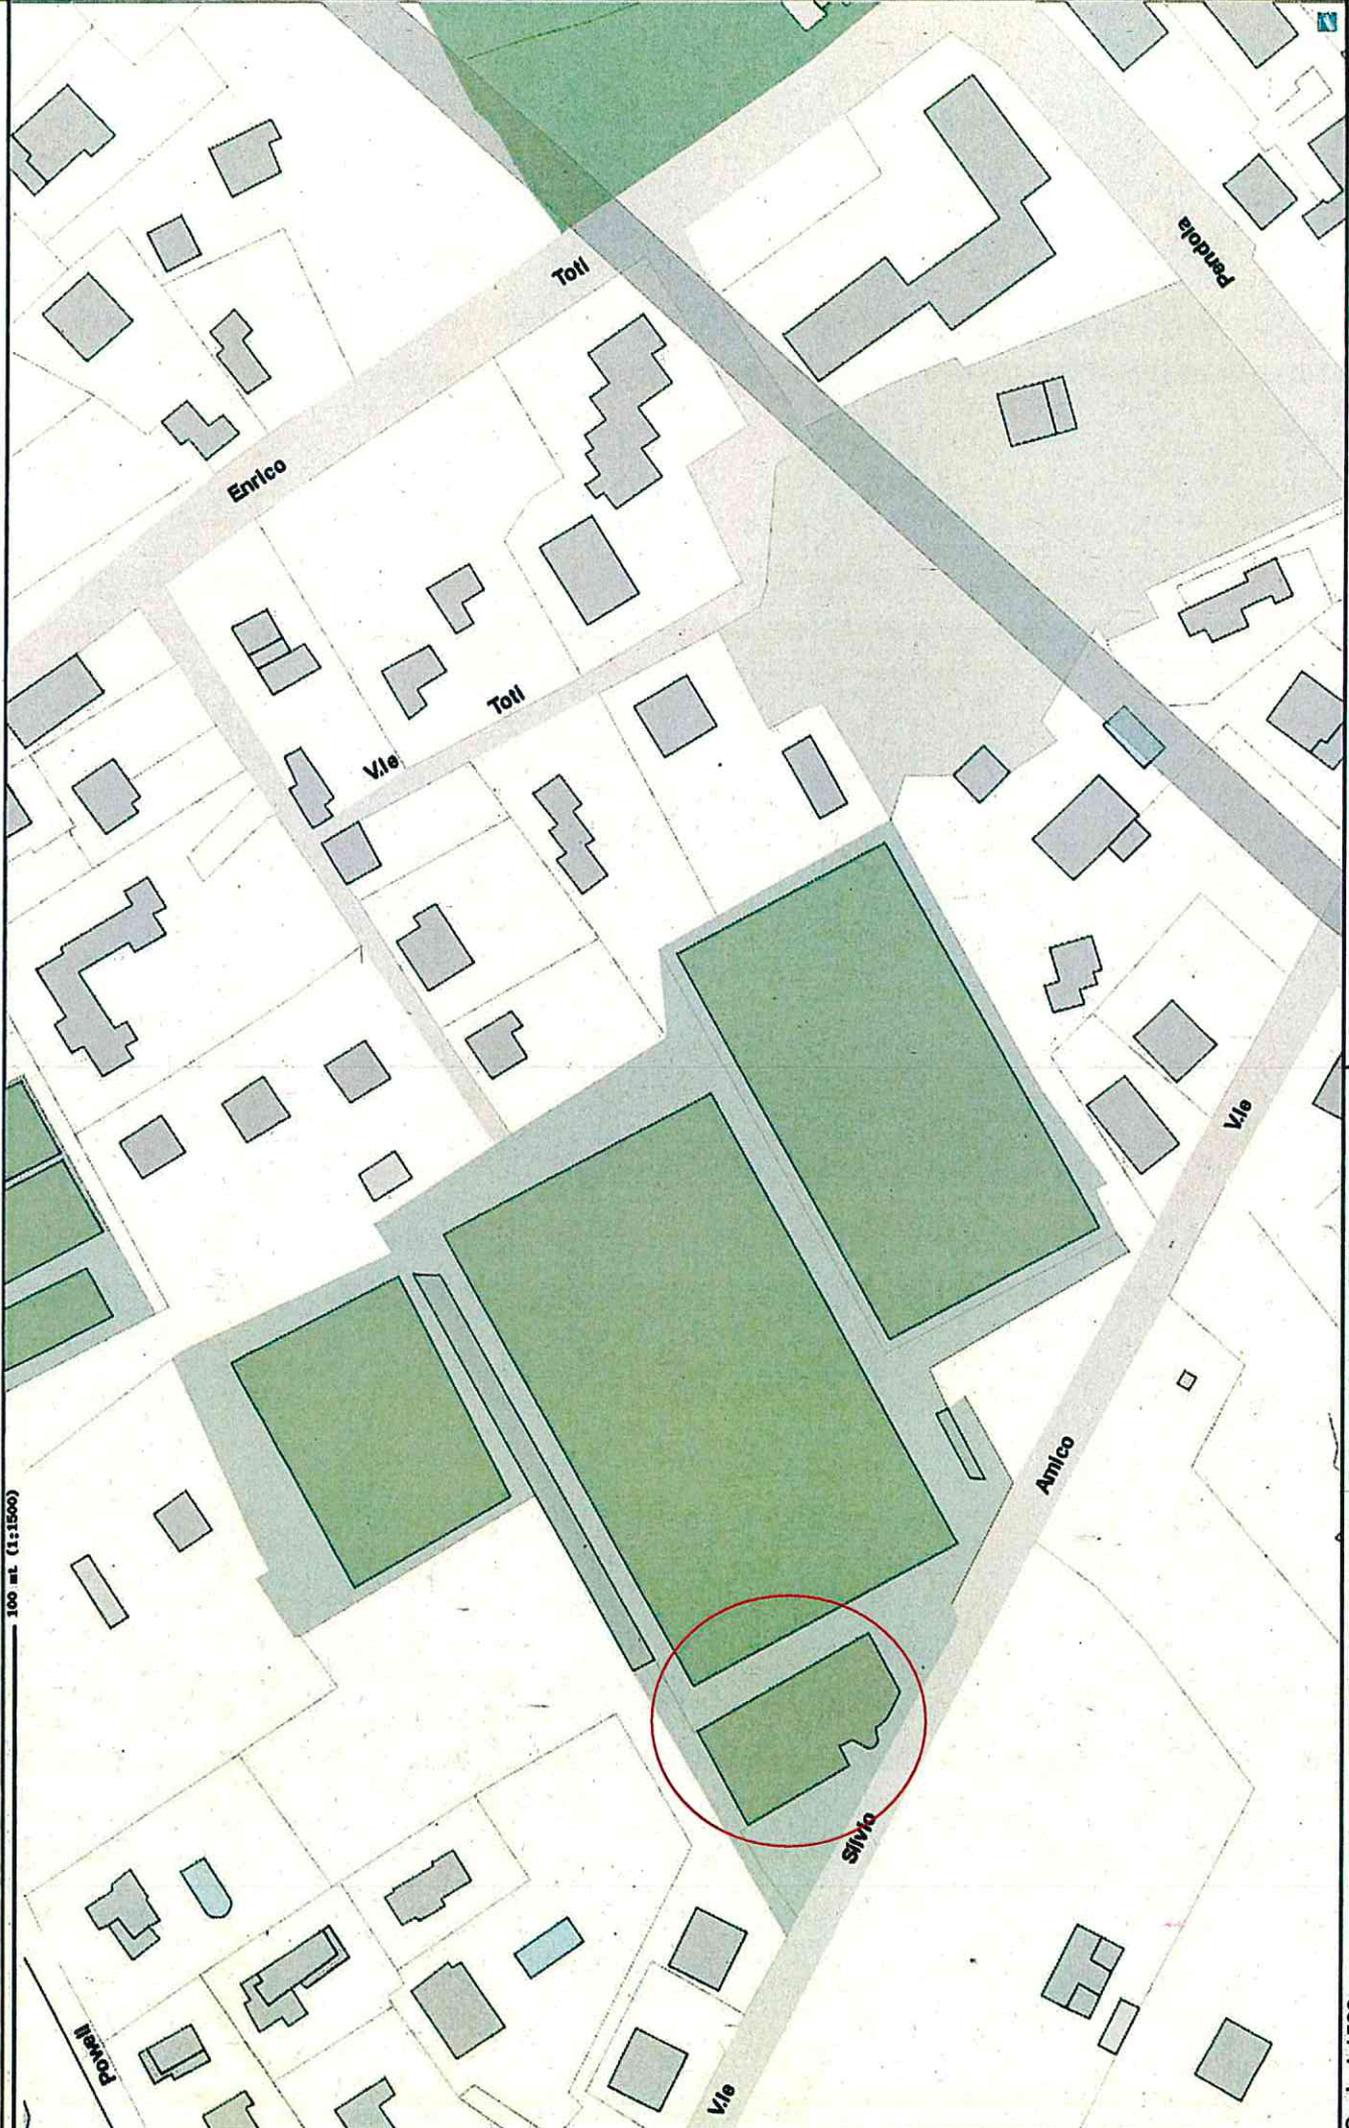

100 mt. (1:1500)



COL-155-MA

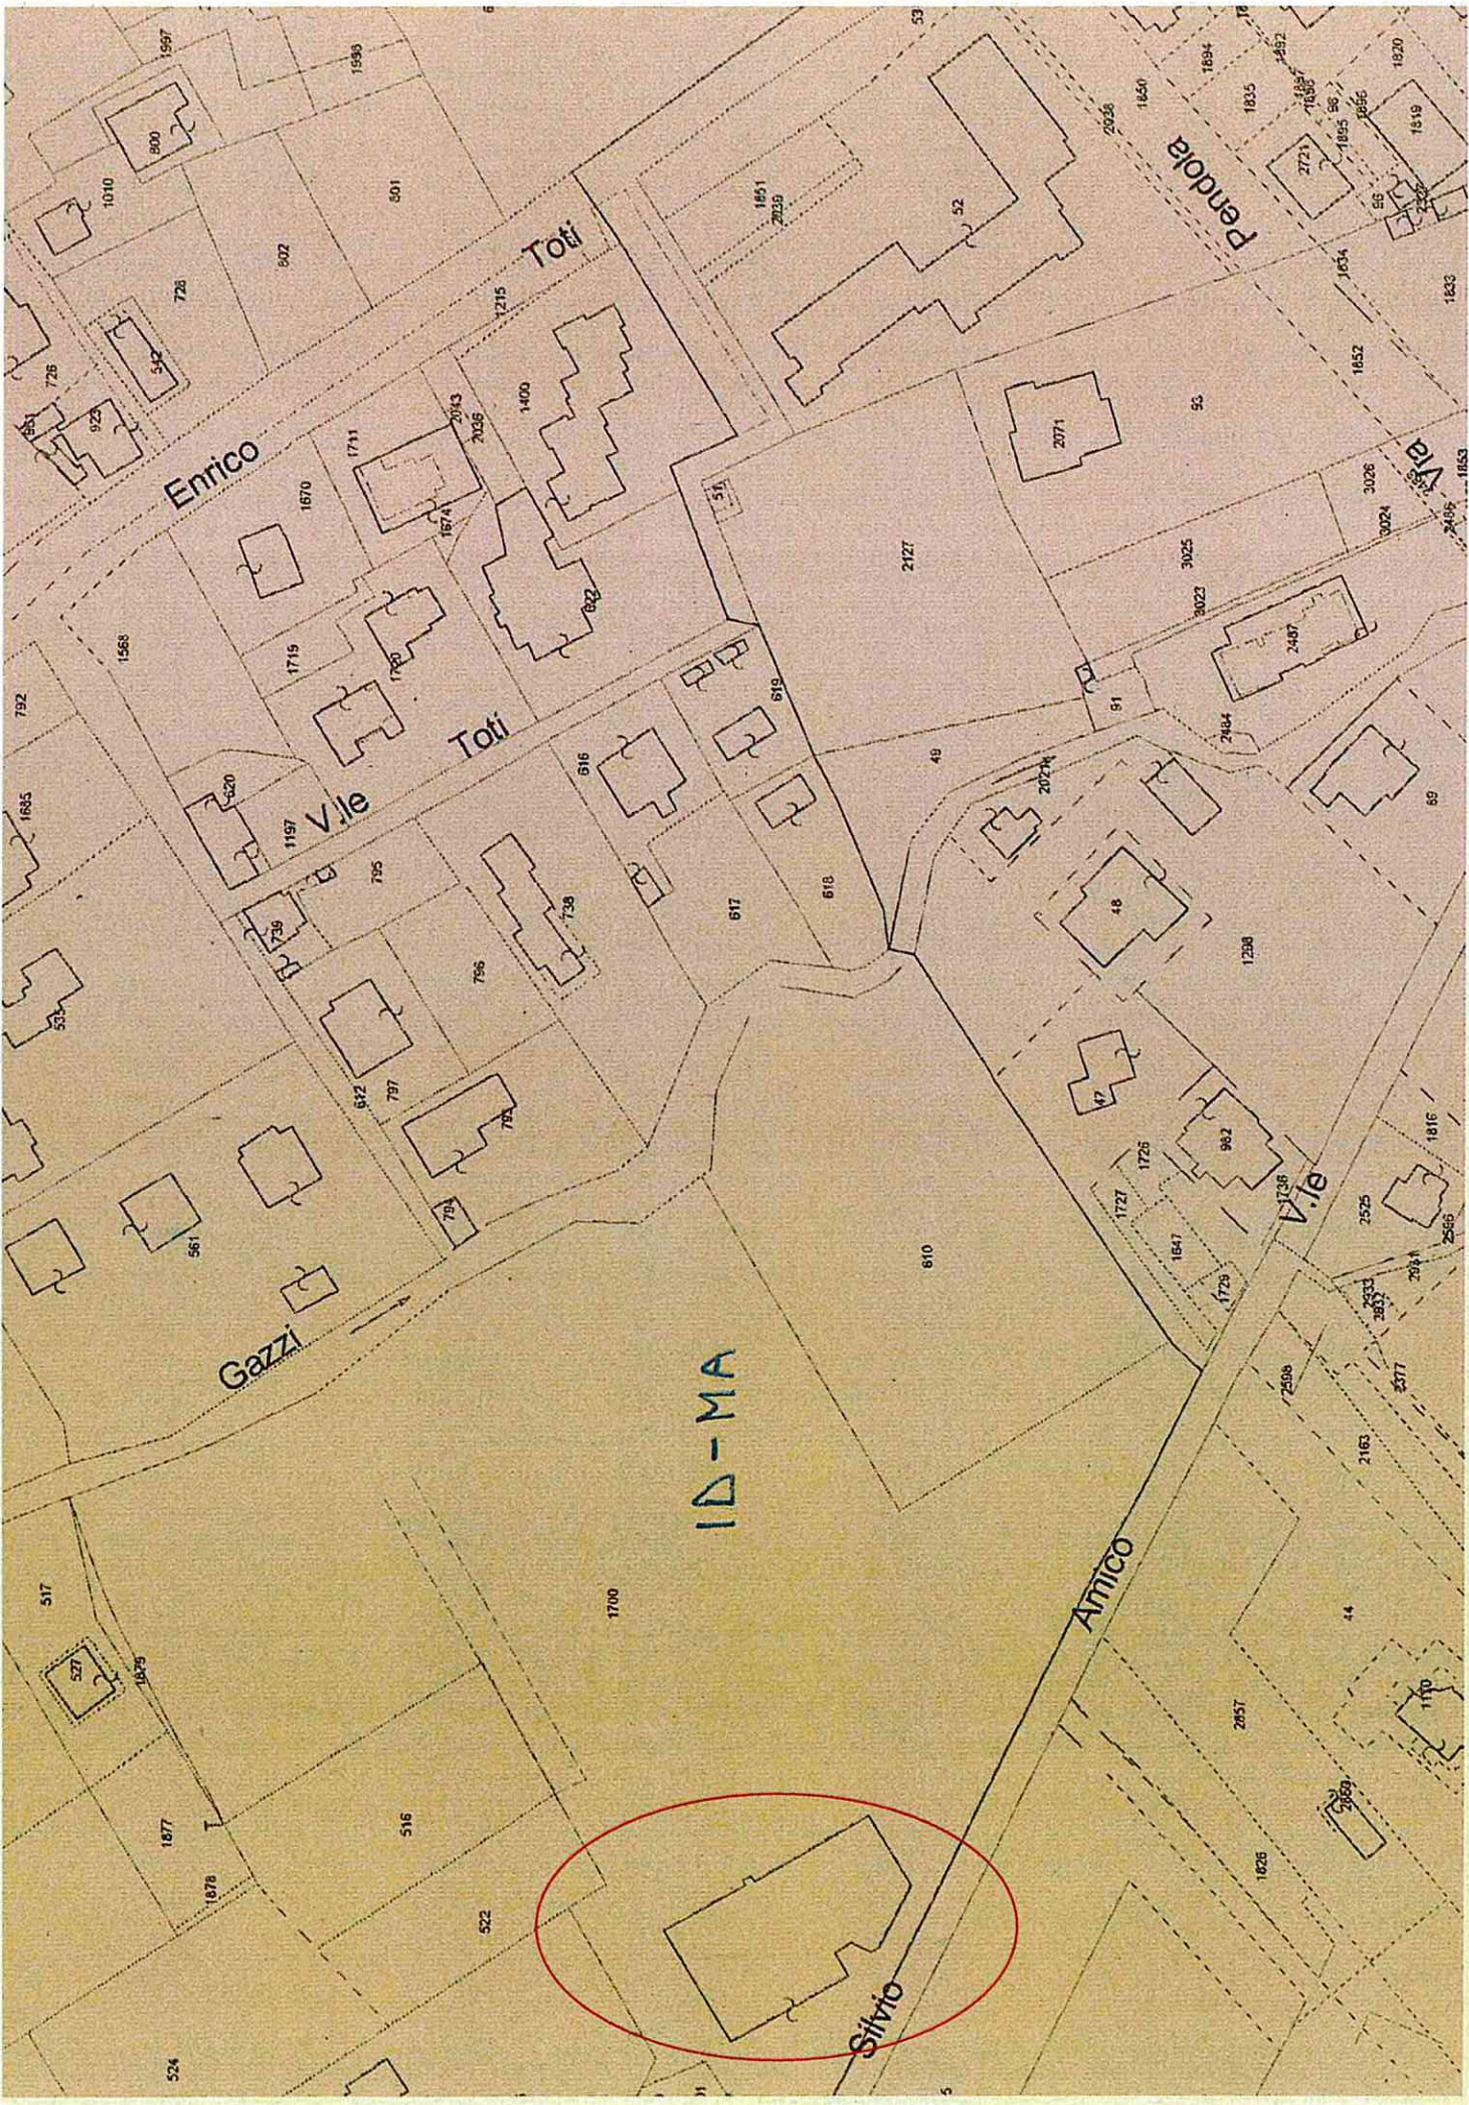

Enrico

Toti

Pendola

VIA

Toti

V.le


Gazzi


ID-MA

Amico

V.le

Silvio

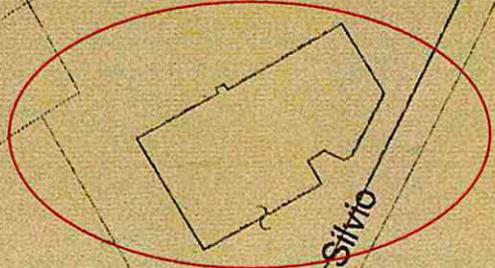

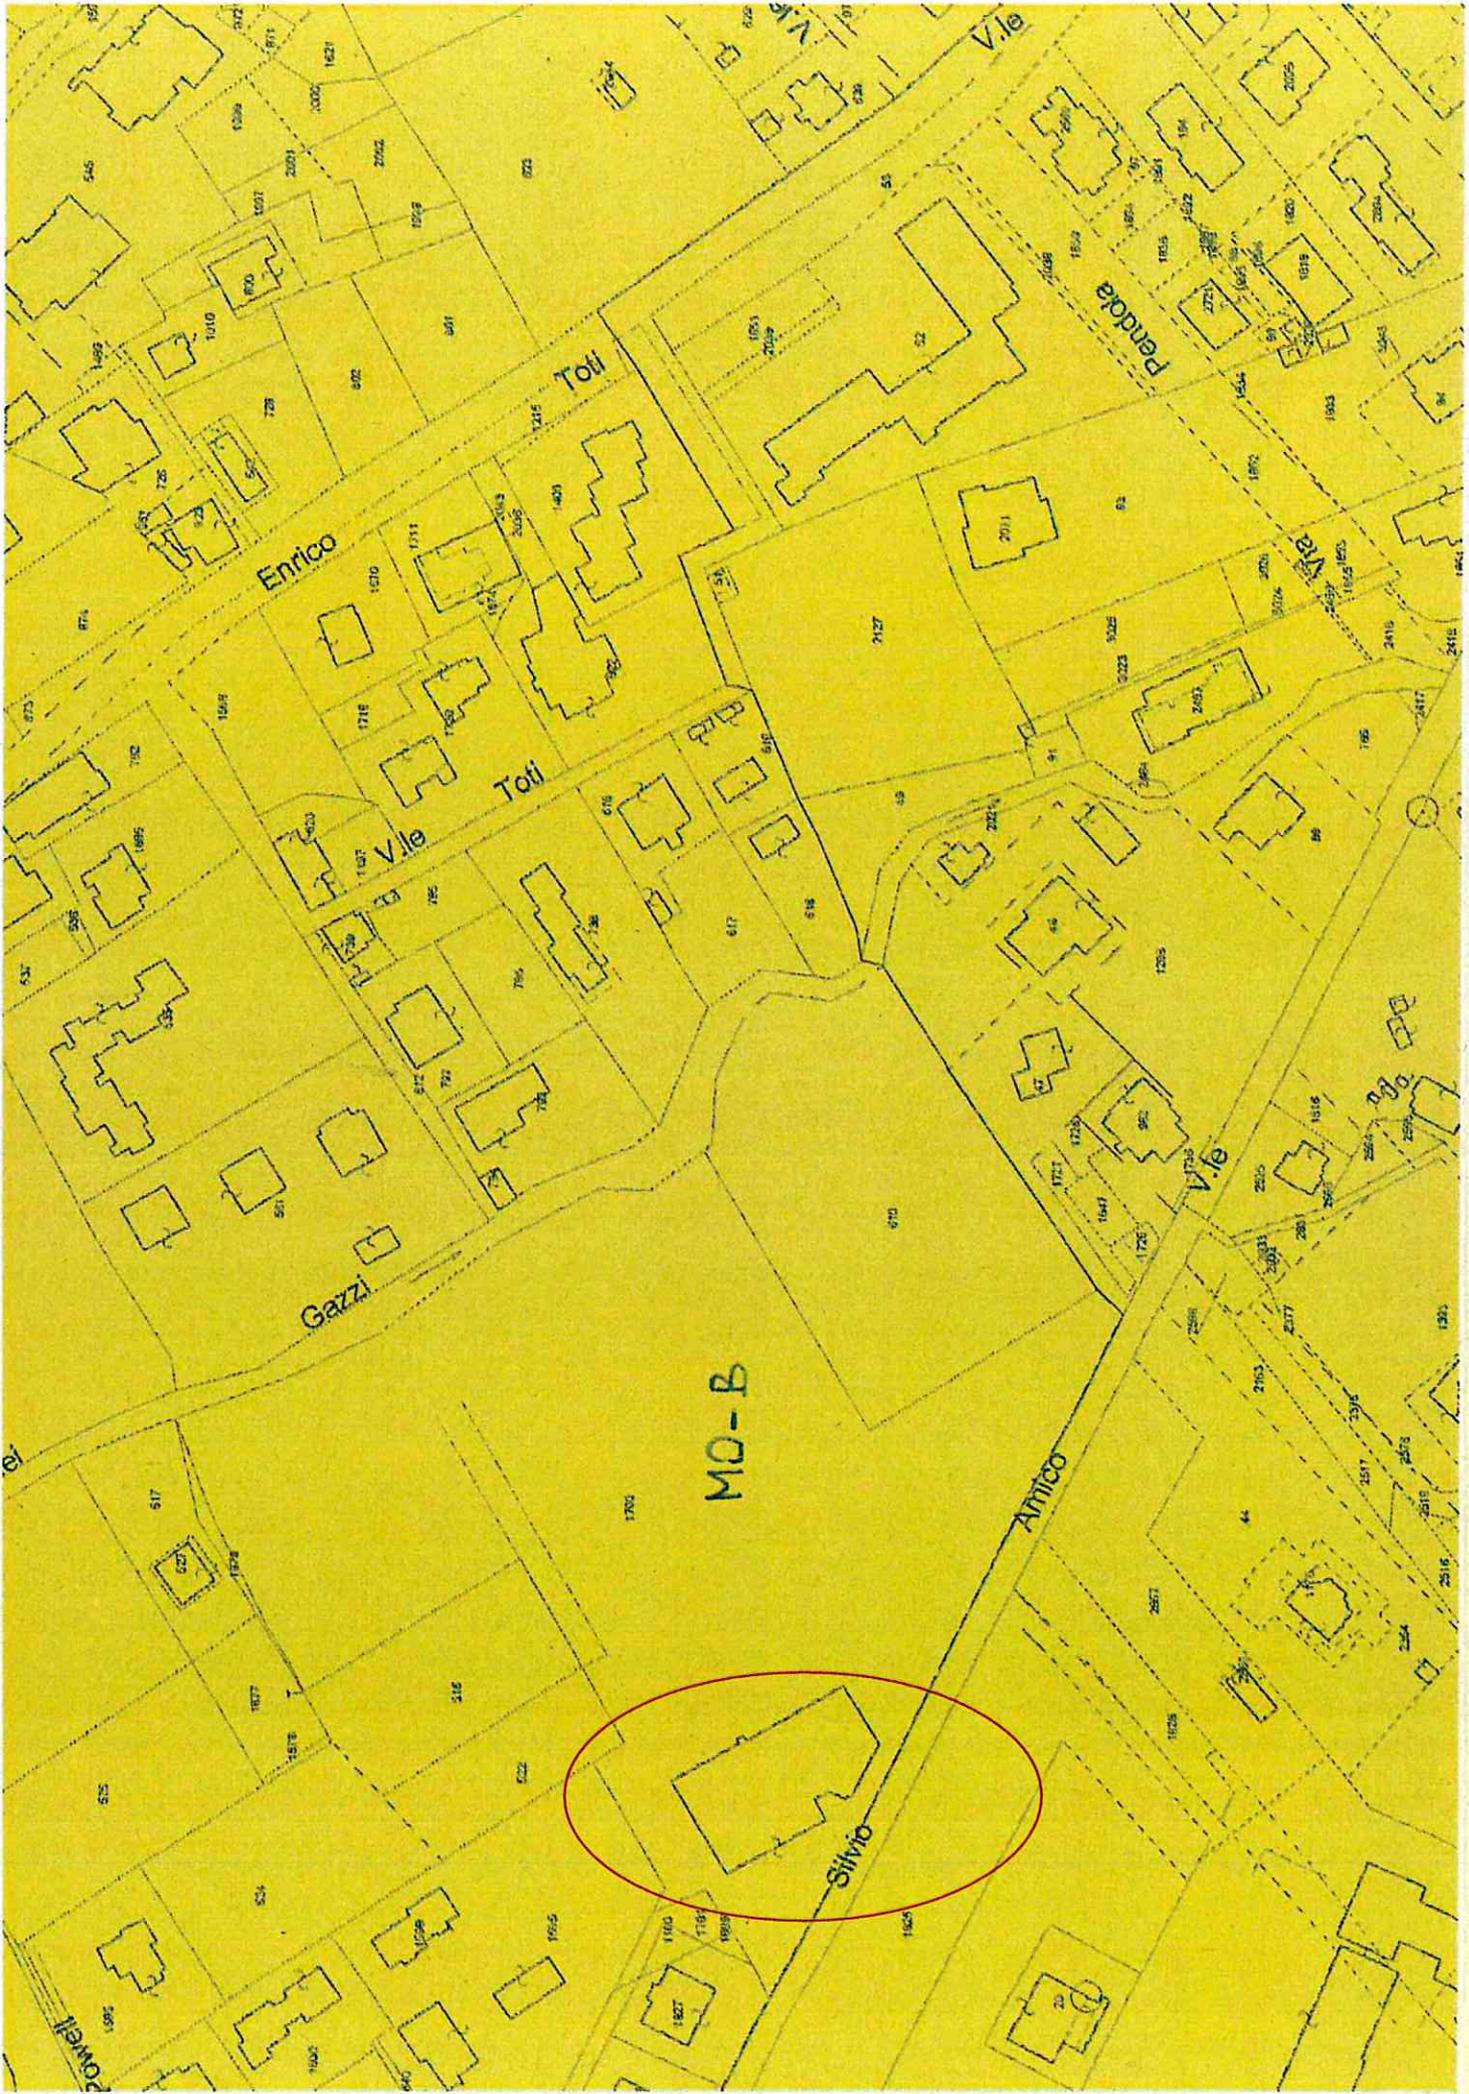

MO-B

Silvio

Annico

Enrico

Toti

Toti

Gazzi


Vile

Vile

Panda

Vile

CONTO

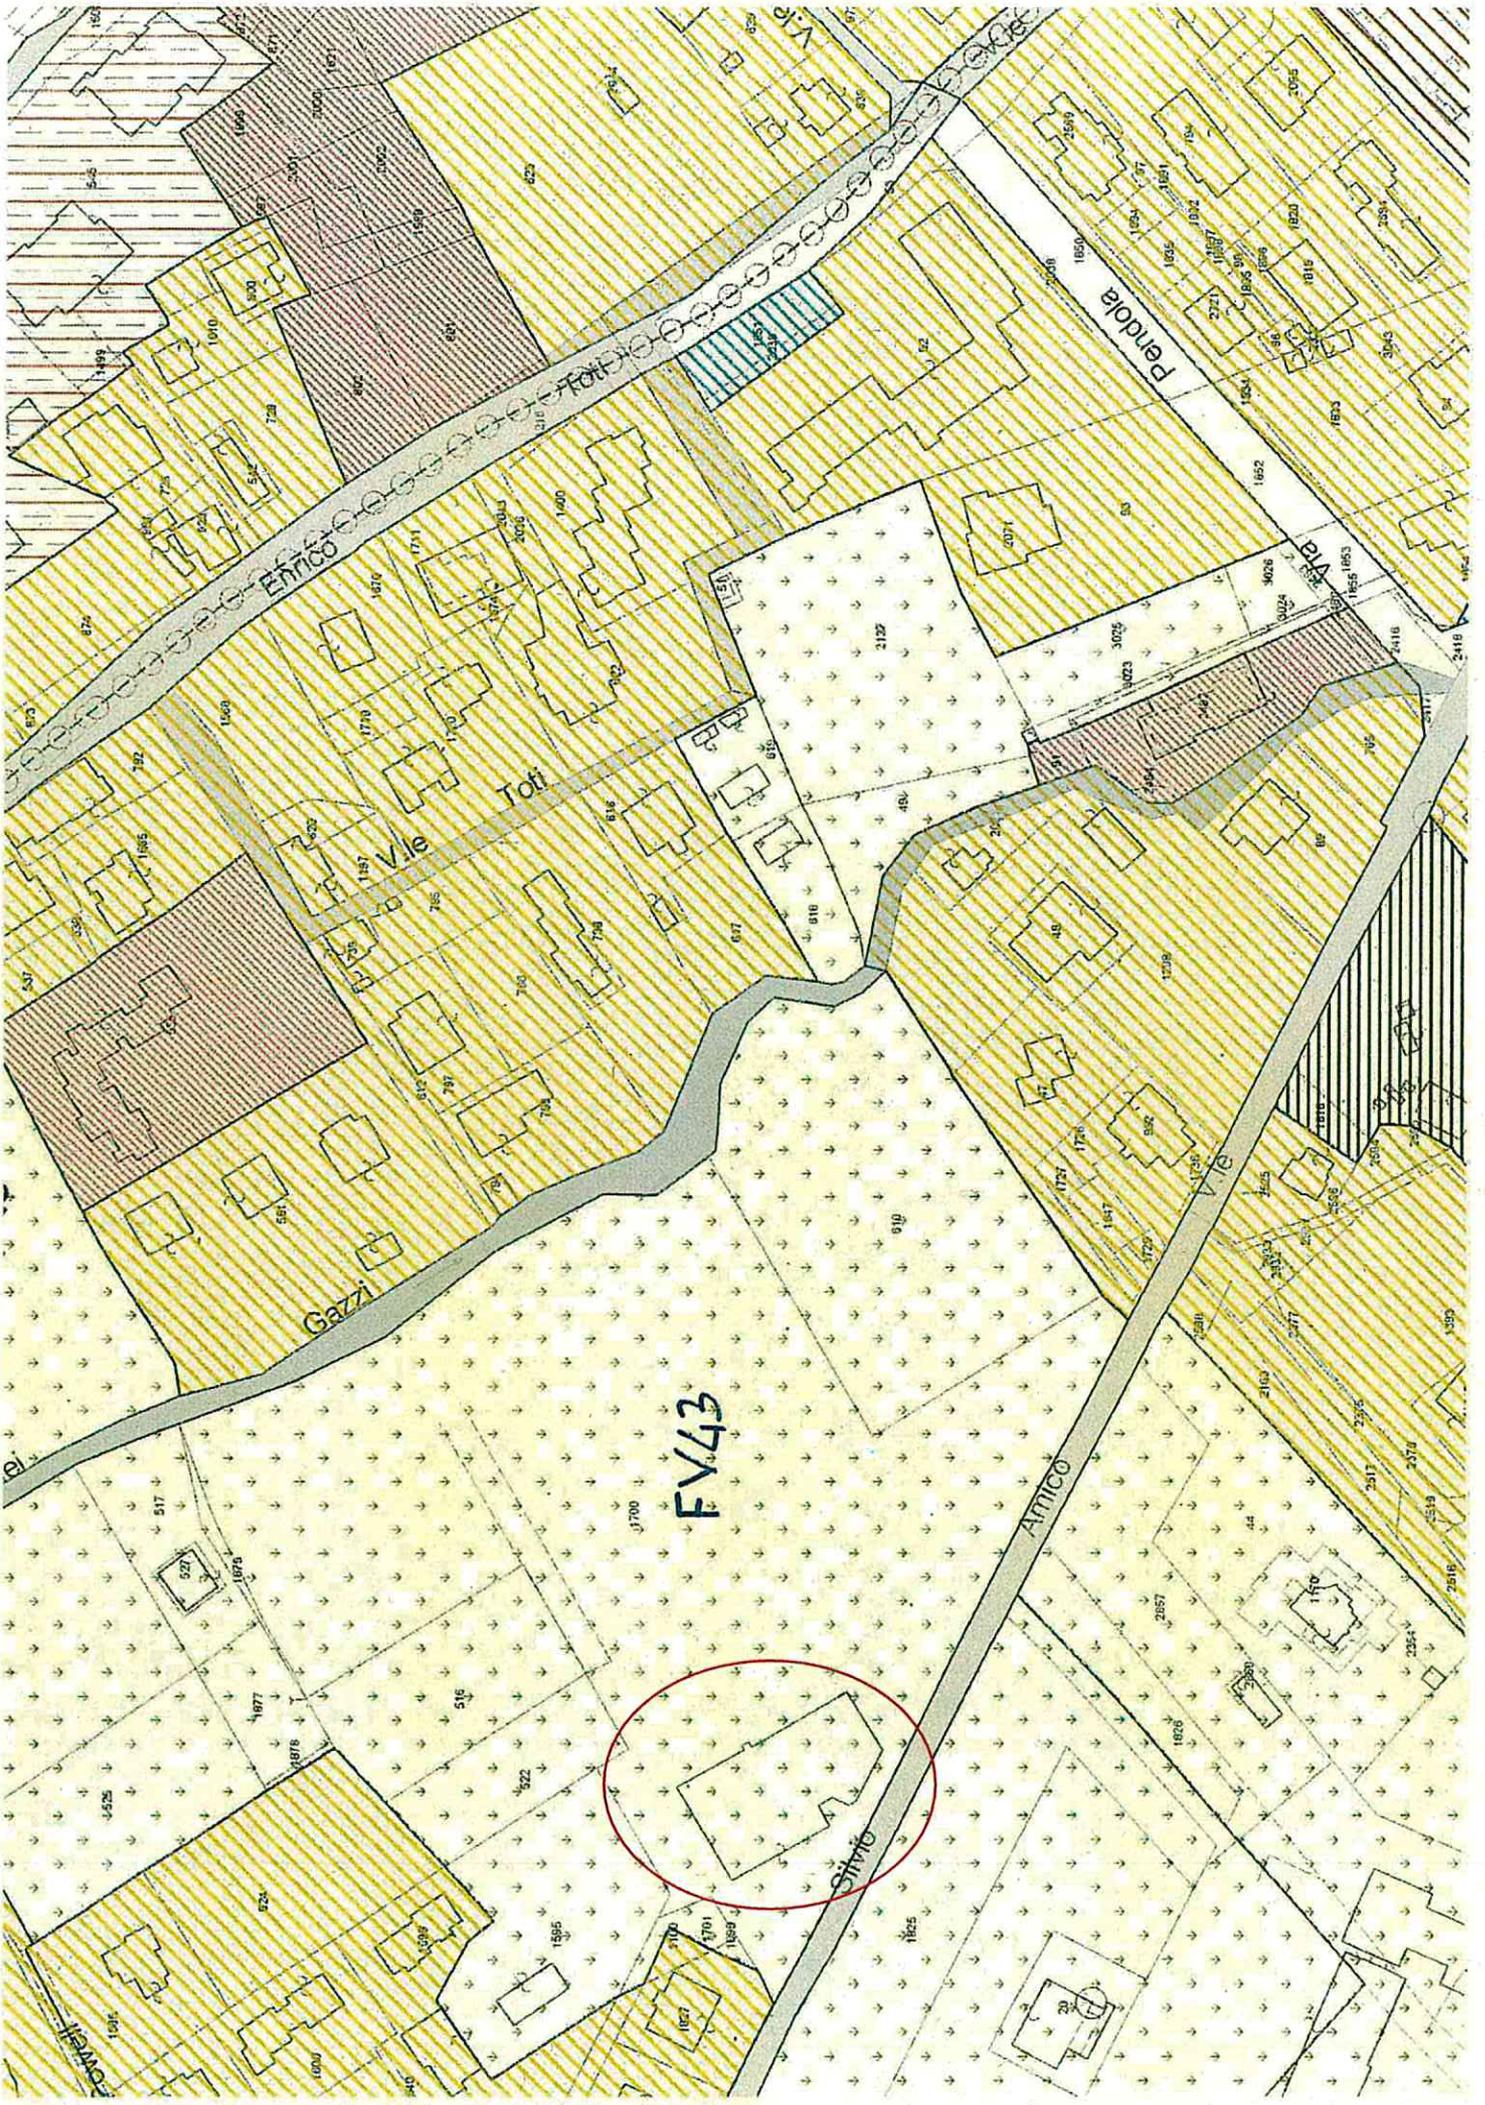

FV43

