COMUNE DI LOANO
(Provincia di Savona)
SERVIZIO AMBIENTE

Descrizione

ALLEGATO C - TAVOLA 2

PLANIMETRIA DELLE AREE PUBBLICHE DA DESTINARE AL POSIZIONAMENTO TEMPORANEO DEI CONTENITORI CONDOMINIALI PER LA RACCOLTA DIFFERENZIATA DEI R.S.U. SVOLTA CON IL SISTEMA "PORTA A PORTA"

- FRAZIONE DI VERZI -

Tavola TAVOLA N° 2	Collaboratore FIORENTINI ALESSANDRO	Il tecnico comunale incaricato DOTT. ARCH. MATTEO SILVESTRI
Data MARZO 2017	Revisione 3	Elaborato STRALCIO CATASTALE
Formato 3020 x 1520 mm	Scala 1:1000	File PLANIMETRIA.DWG

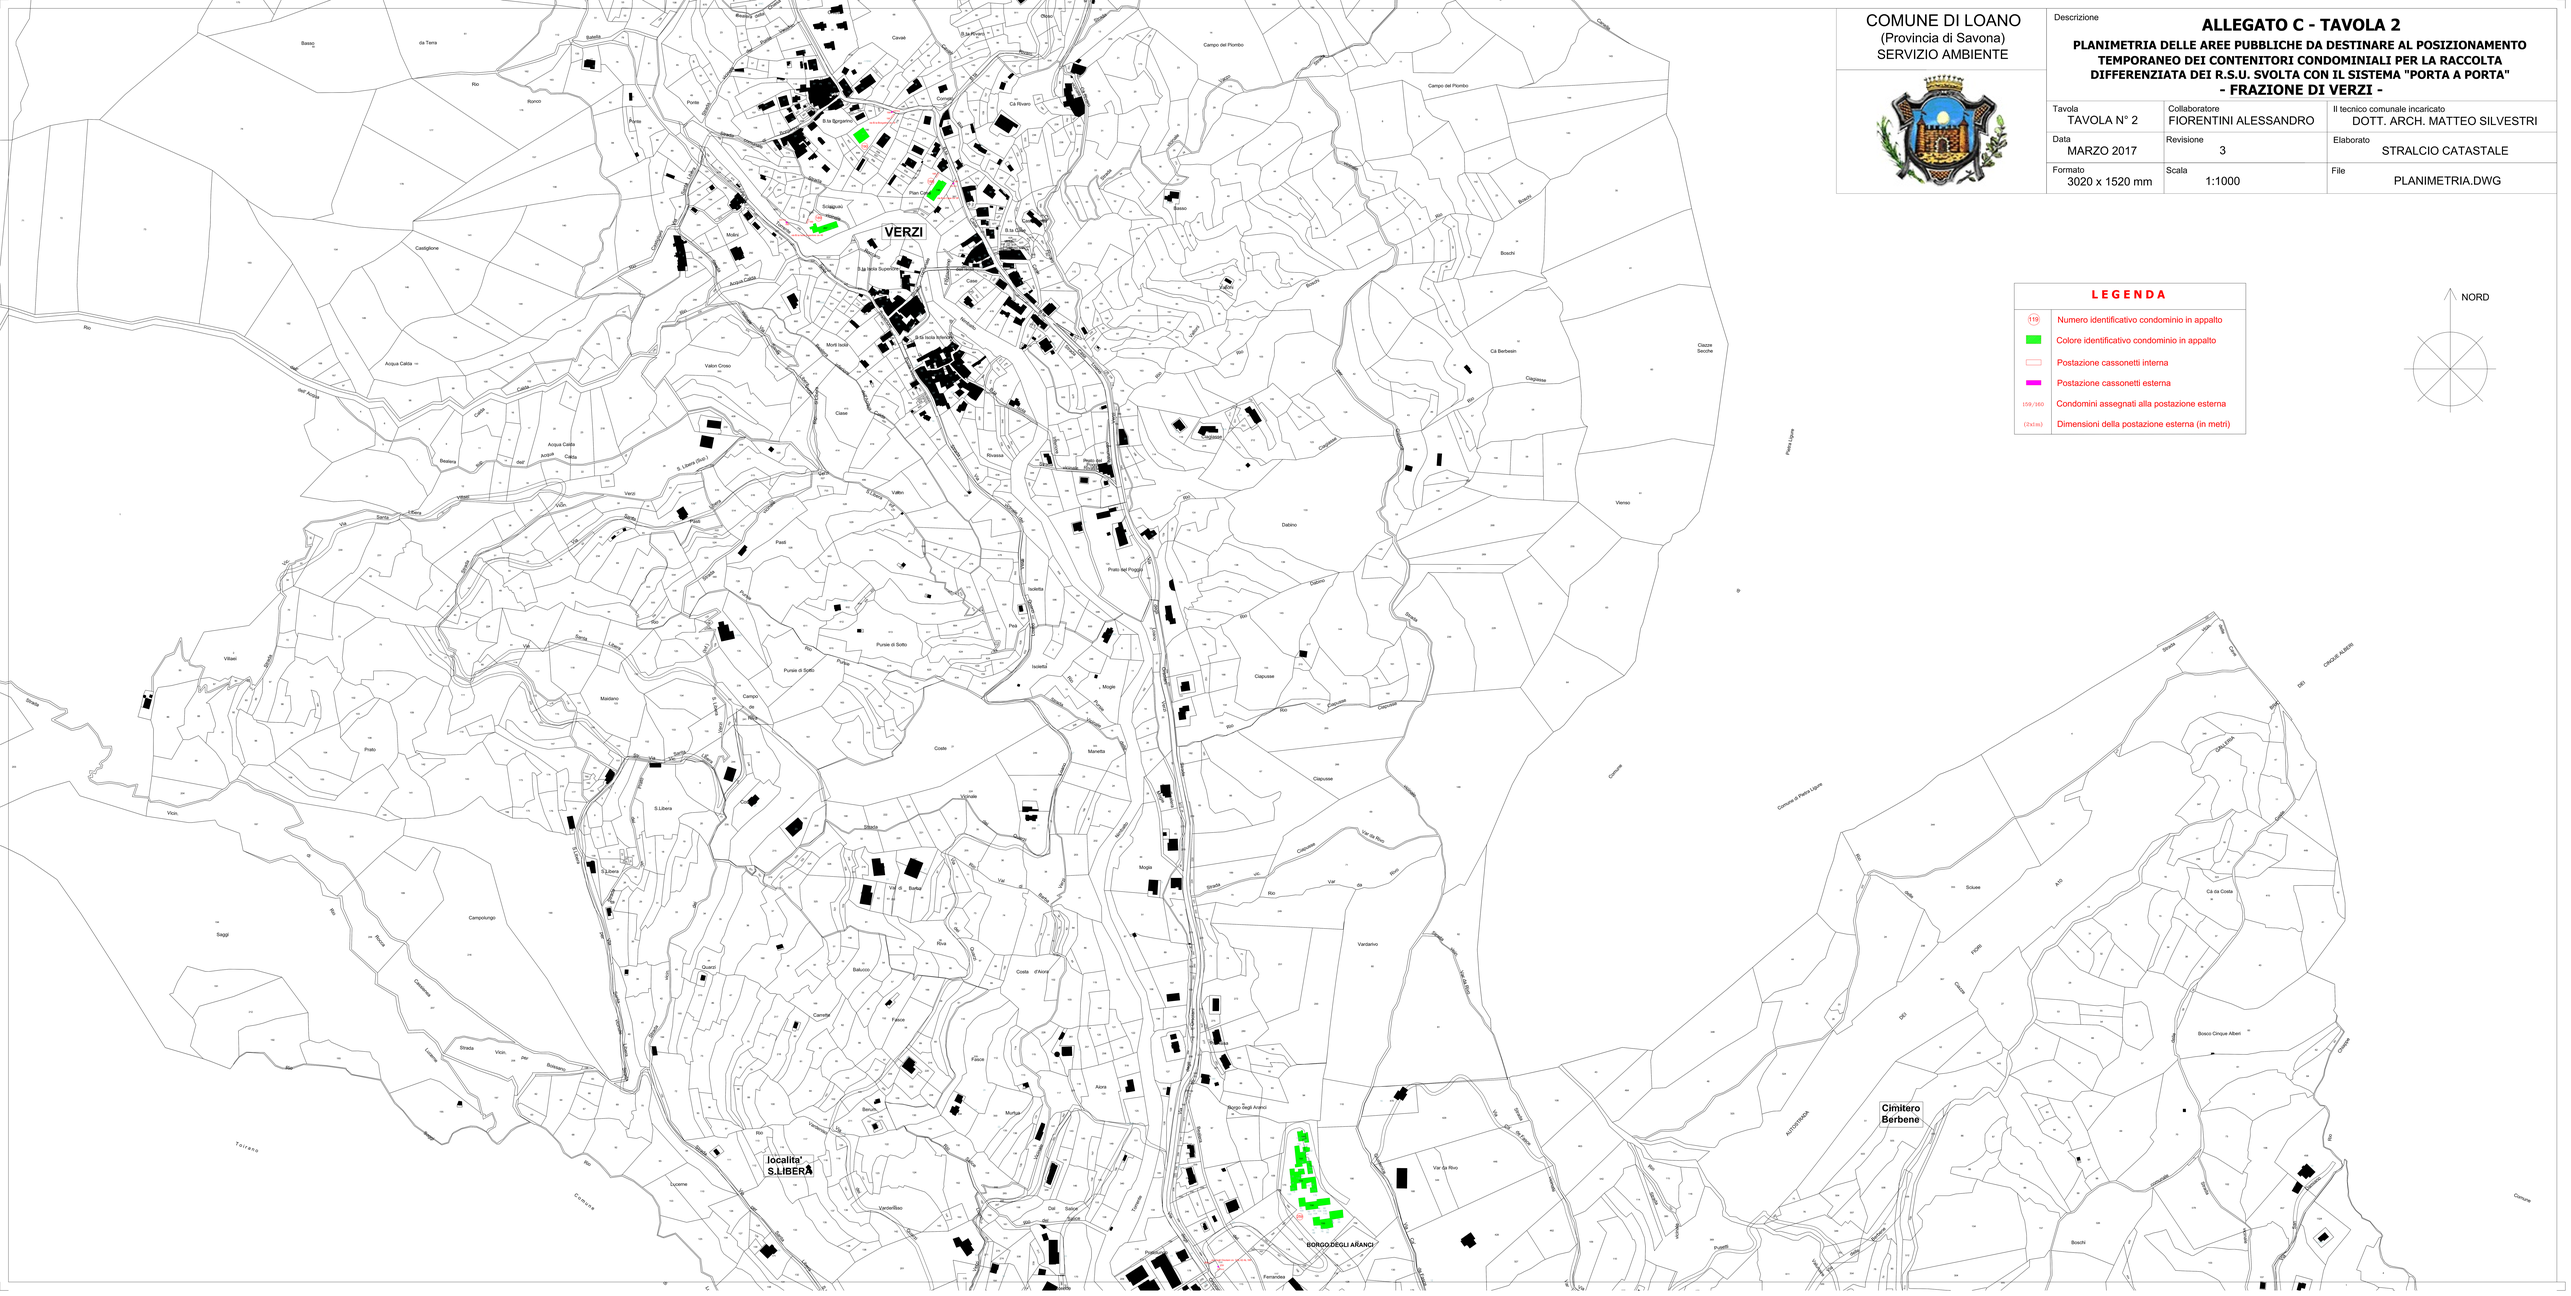

LEGENDA

(110)	Numero identificativo condominio in appalto
	Colore identificativo condominio in appalto
	Postazione cassonetti interna
	Postazione cassonetti esterna
150/360	Condomini assegnati alla postazione esterna
(2x1m)	Dimensioni della postazione esterna (in metri)