



Comune di Loano

Provincia di Savona

PROGETTO PER IL RIFACIMENTO DEL MANTO BITUMINOSO
DEGLI ACCESSI AI CIVICI n.3, n.5 E n.15 DI VIA DELEDDA


TAV.2- STRALCIO CON INDICAZIONI DELLE MISURE



IL TECNICO COMUNALE: Ing. Emanuela Maraglino

DATA: febbraio 2023




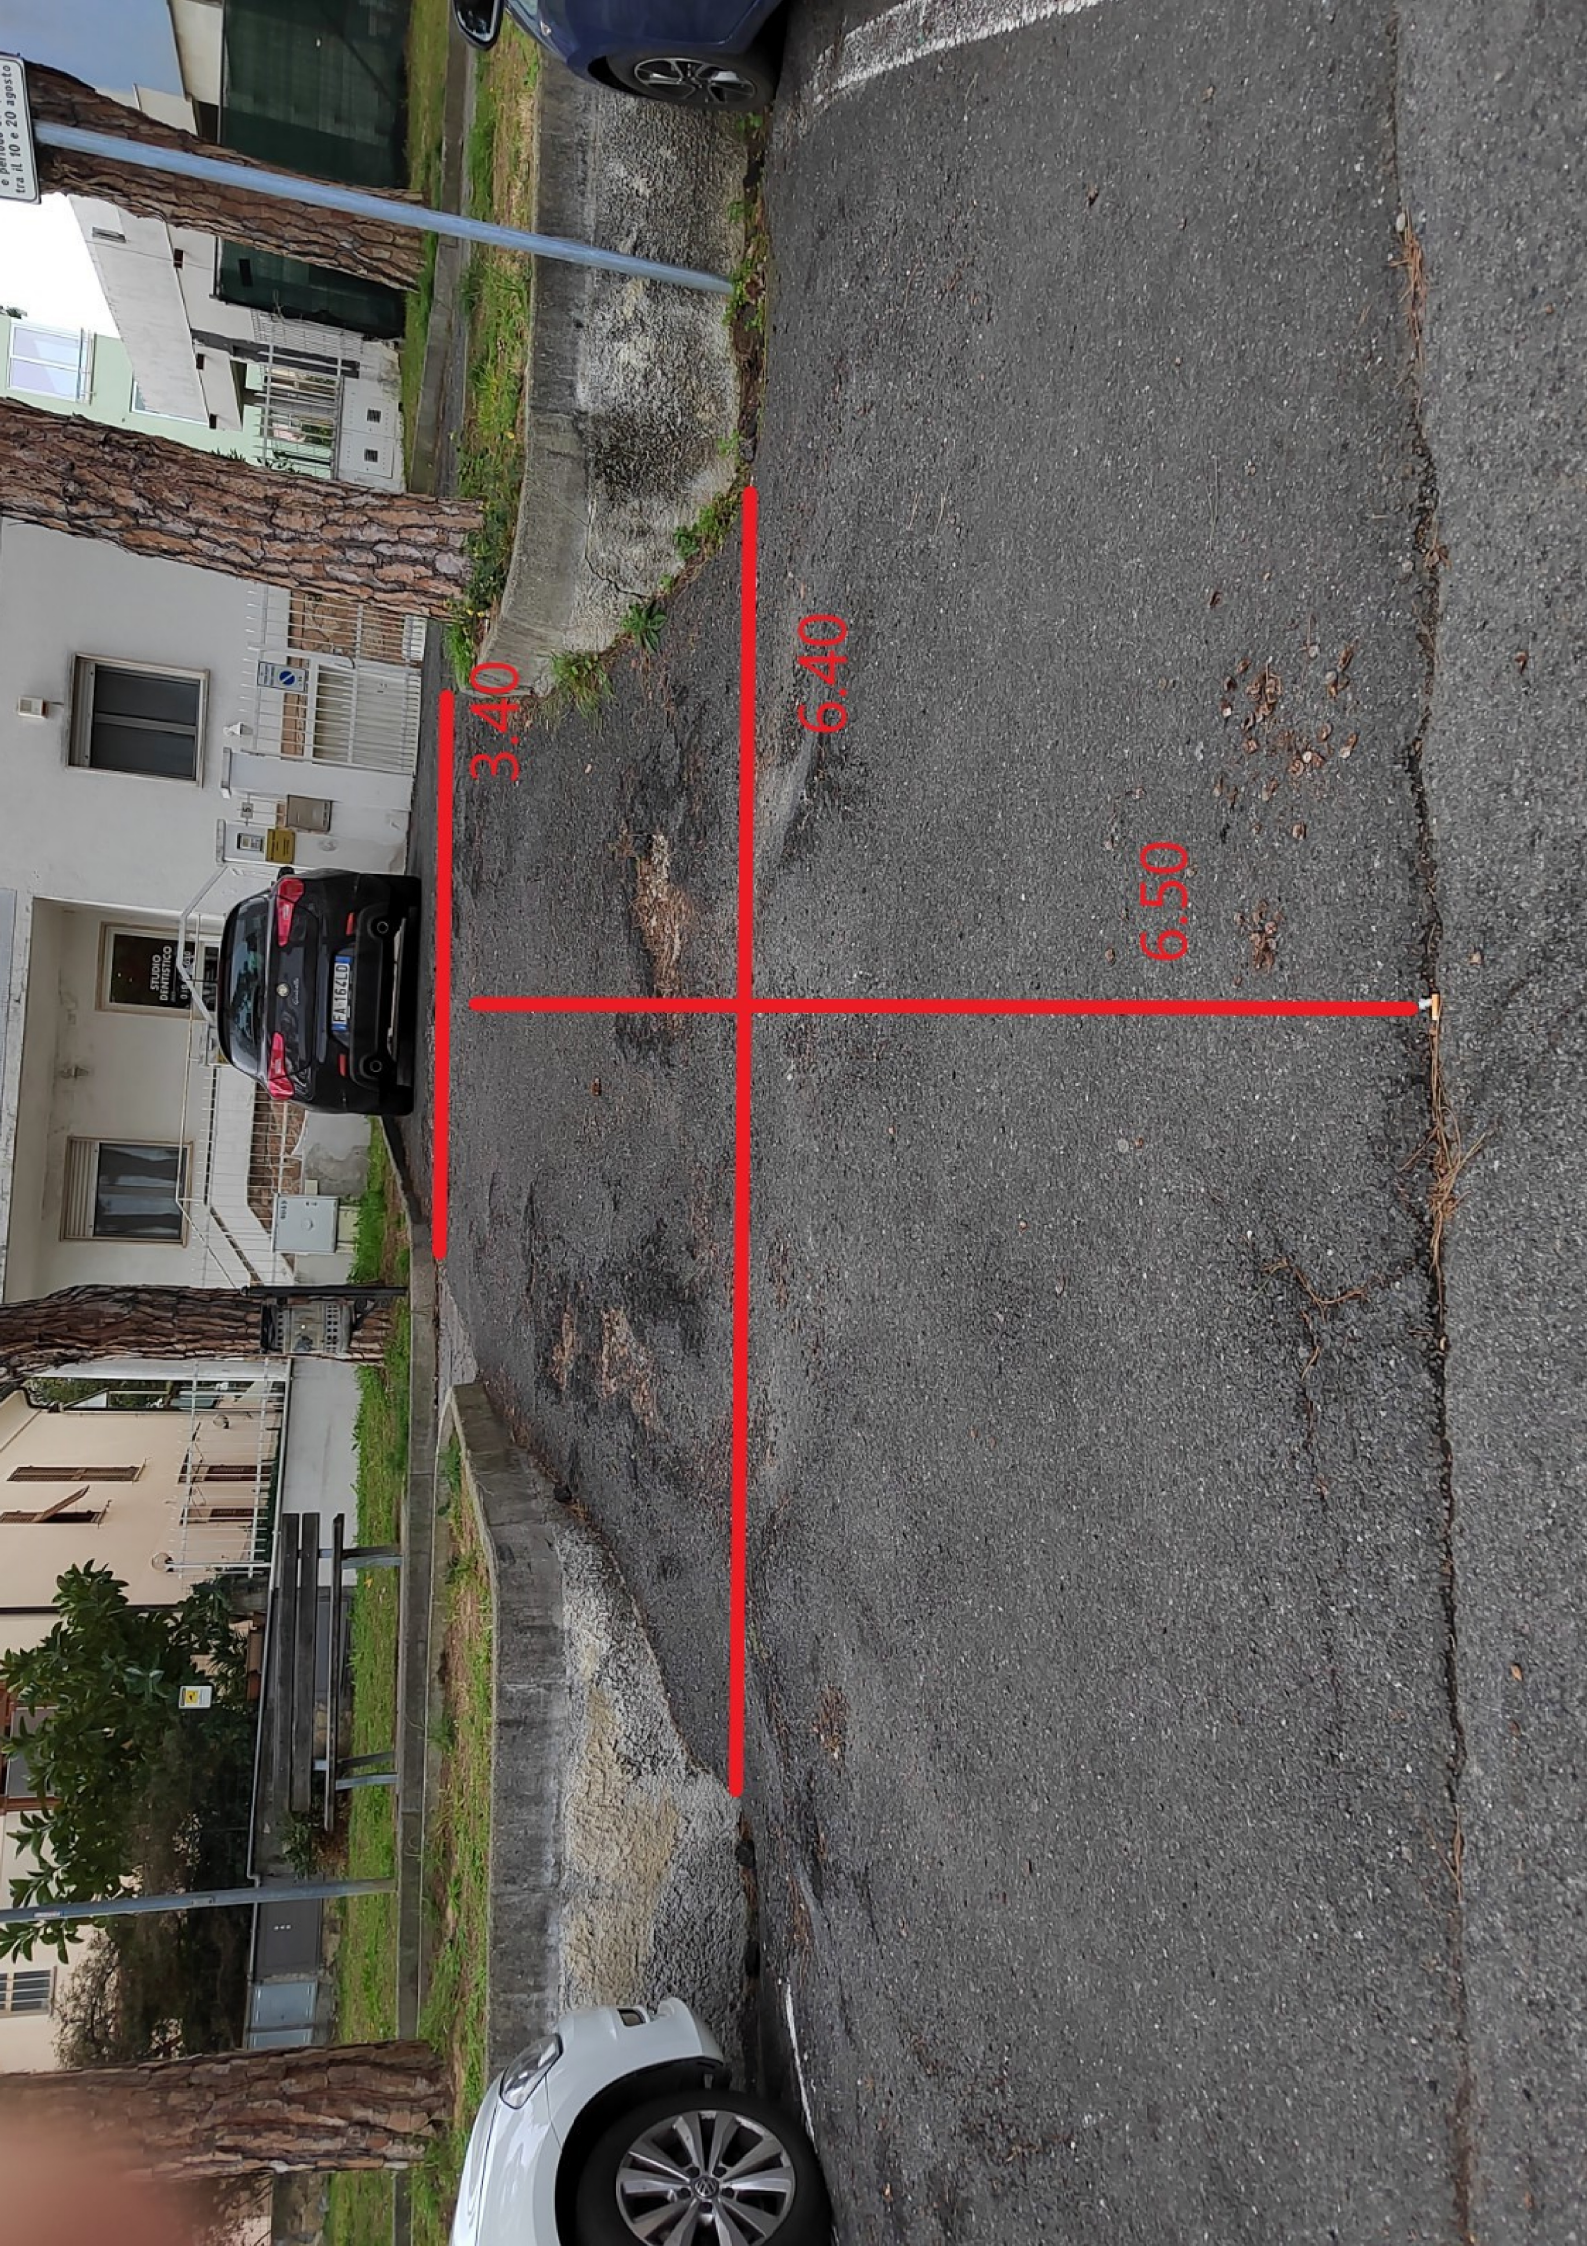

3.40

6.40

6.50

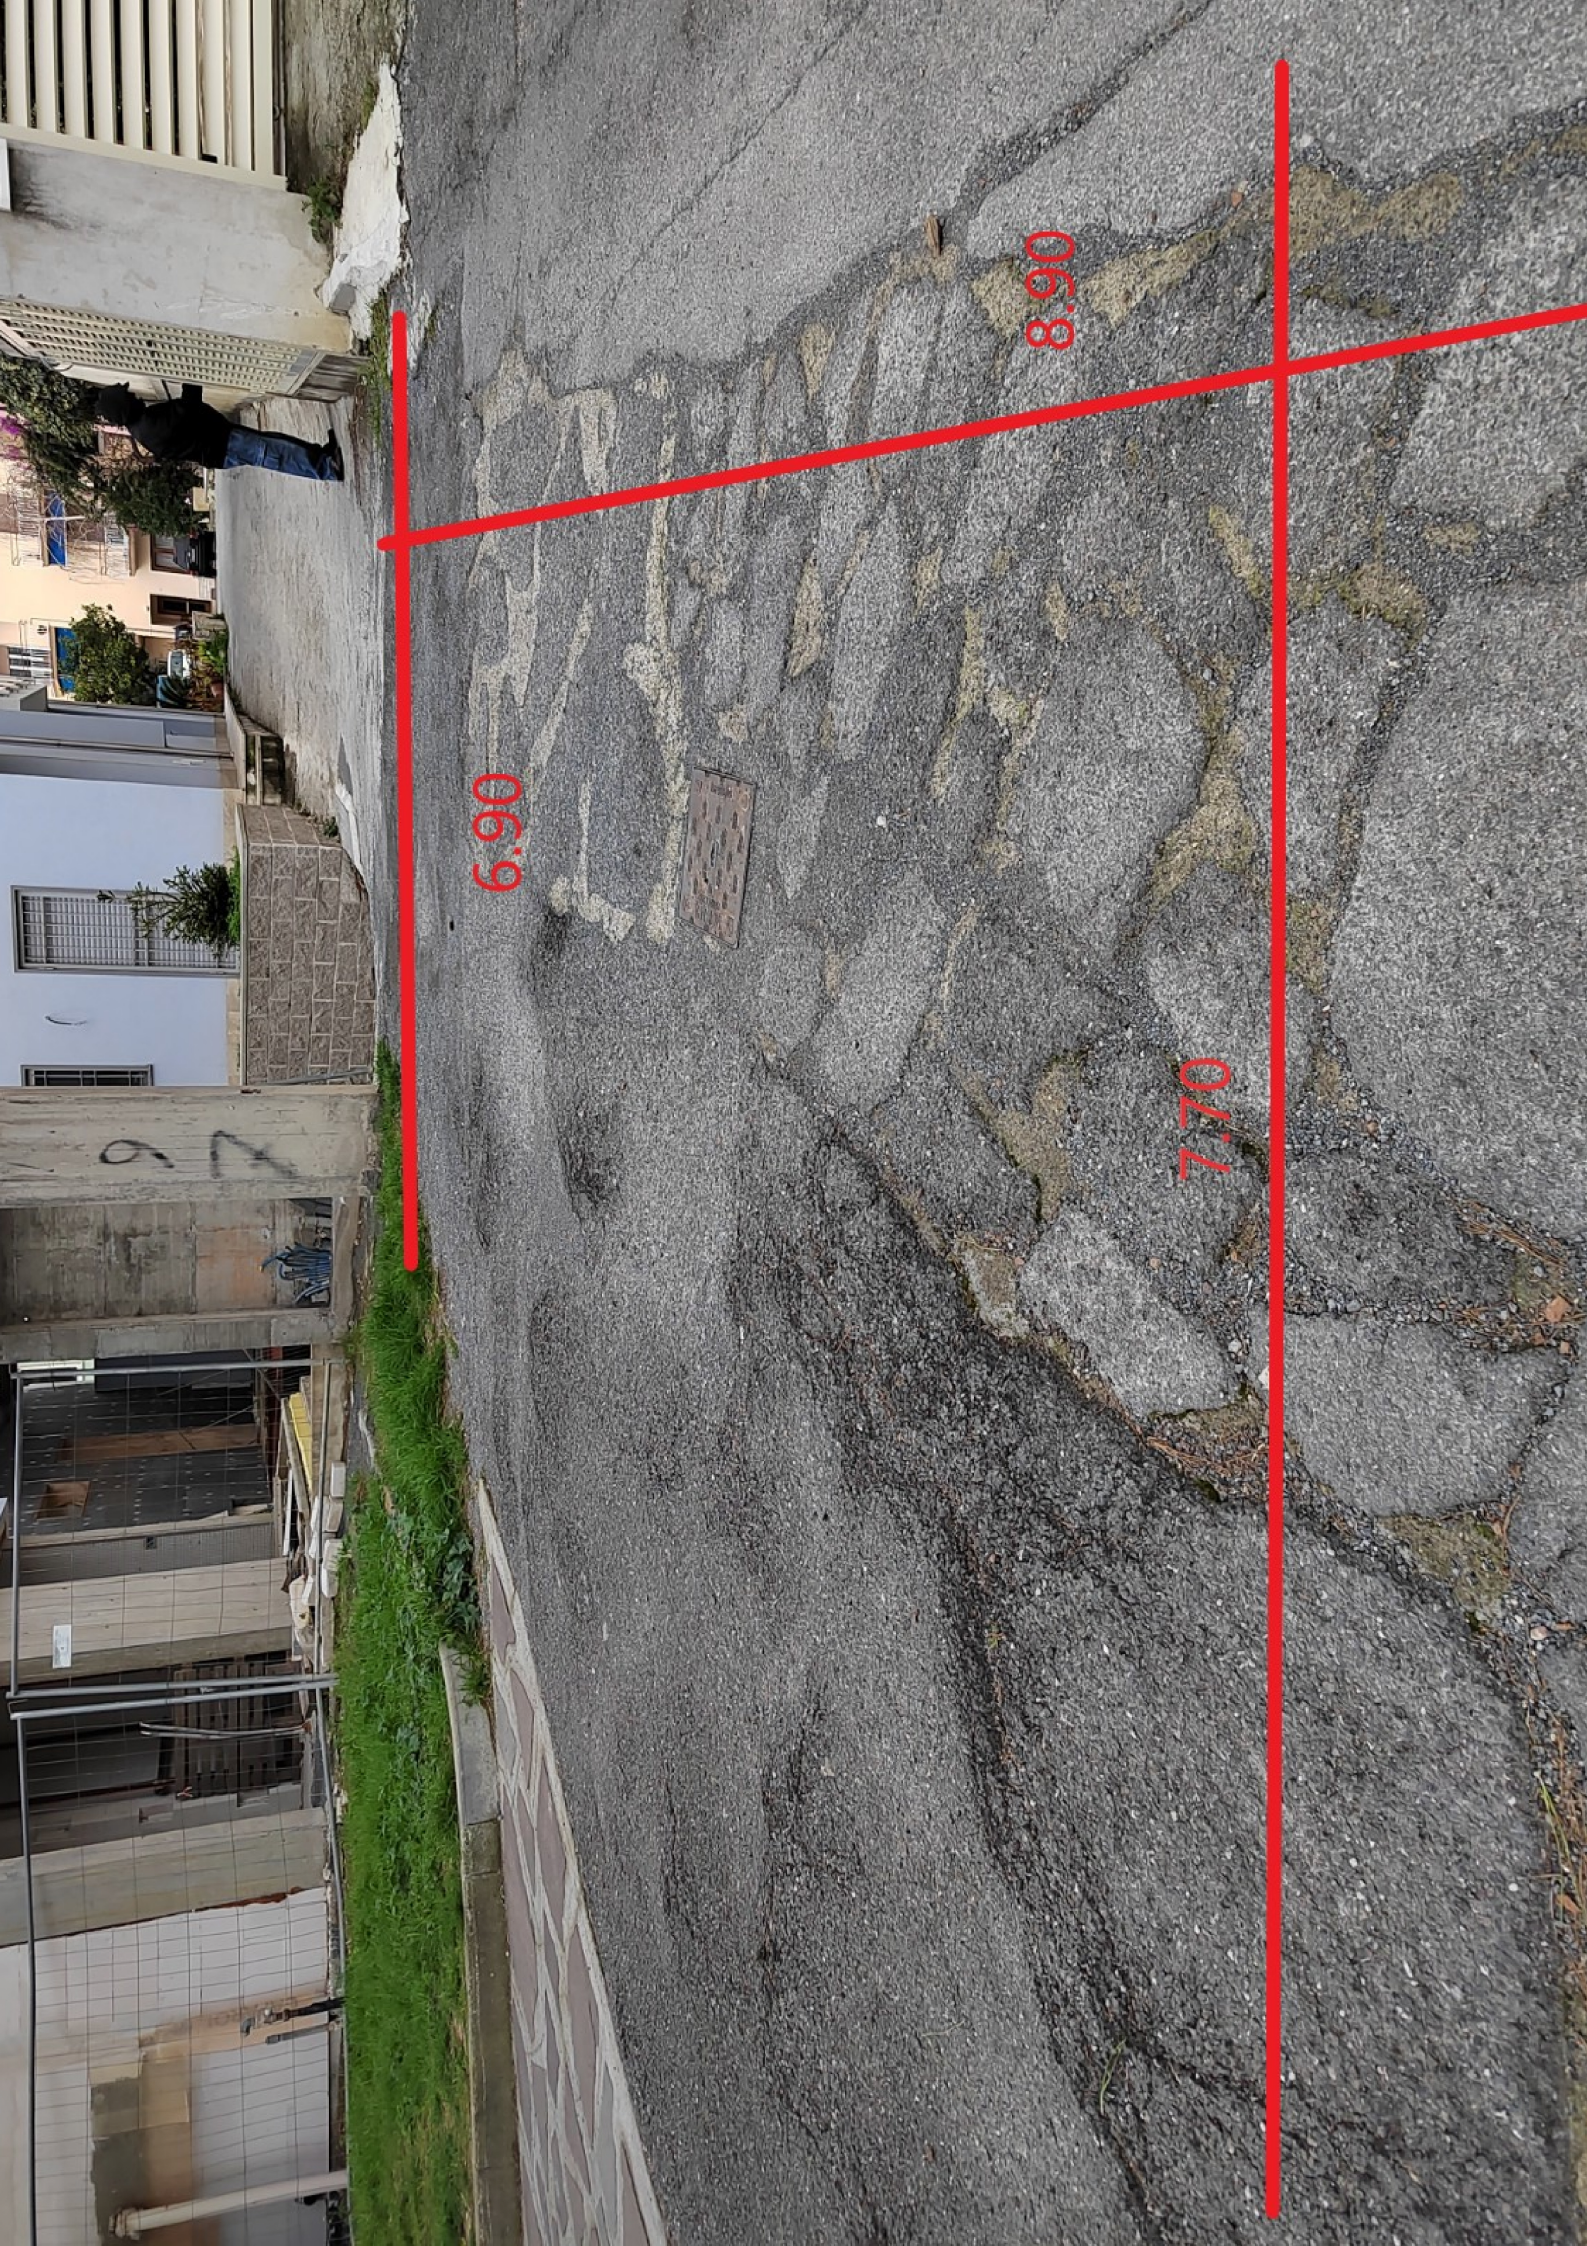

6.90

7.70

8.90