



# *Comune di Loano*

*Provincia di Savona*

PROGETTO PER IL RIFACIMENTO DEL MANTO BITUMINOSO  
DEGLI ACCESSI AI CIVICI n.3, n.5 E n.15 DI VIA DELEDDA


## **TAV.1- CARTOGRAFIA**



IL TECNICO COMUNALE: Ing. Emanuela Maraglino

DATA: febbraio 2023



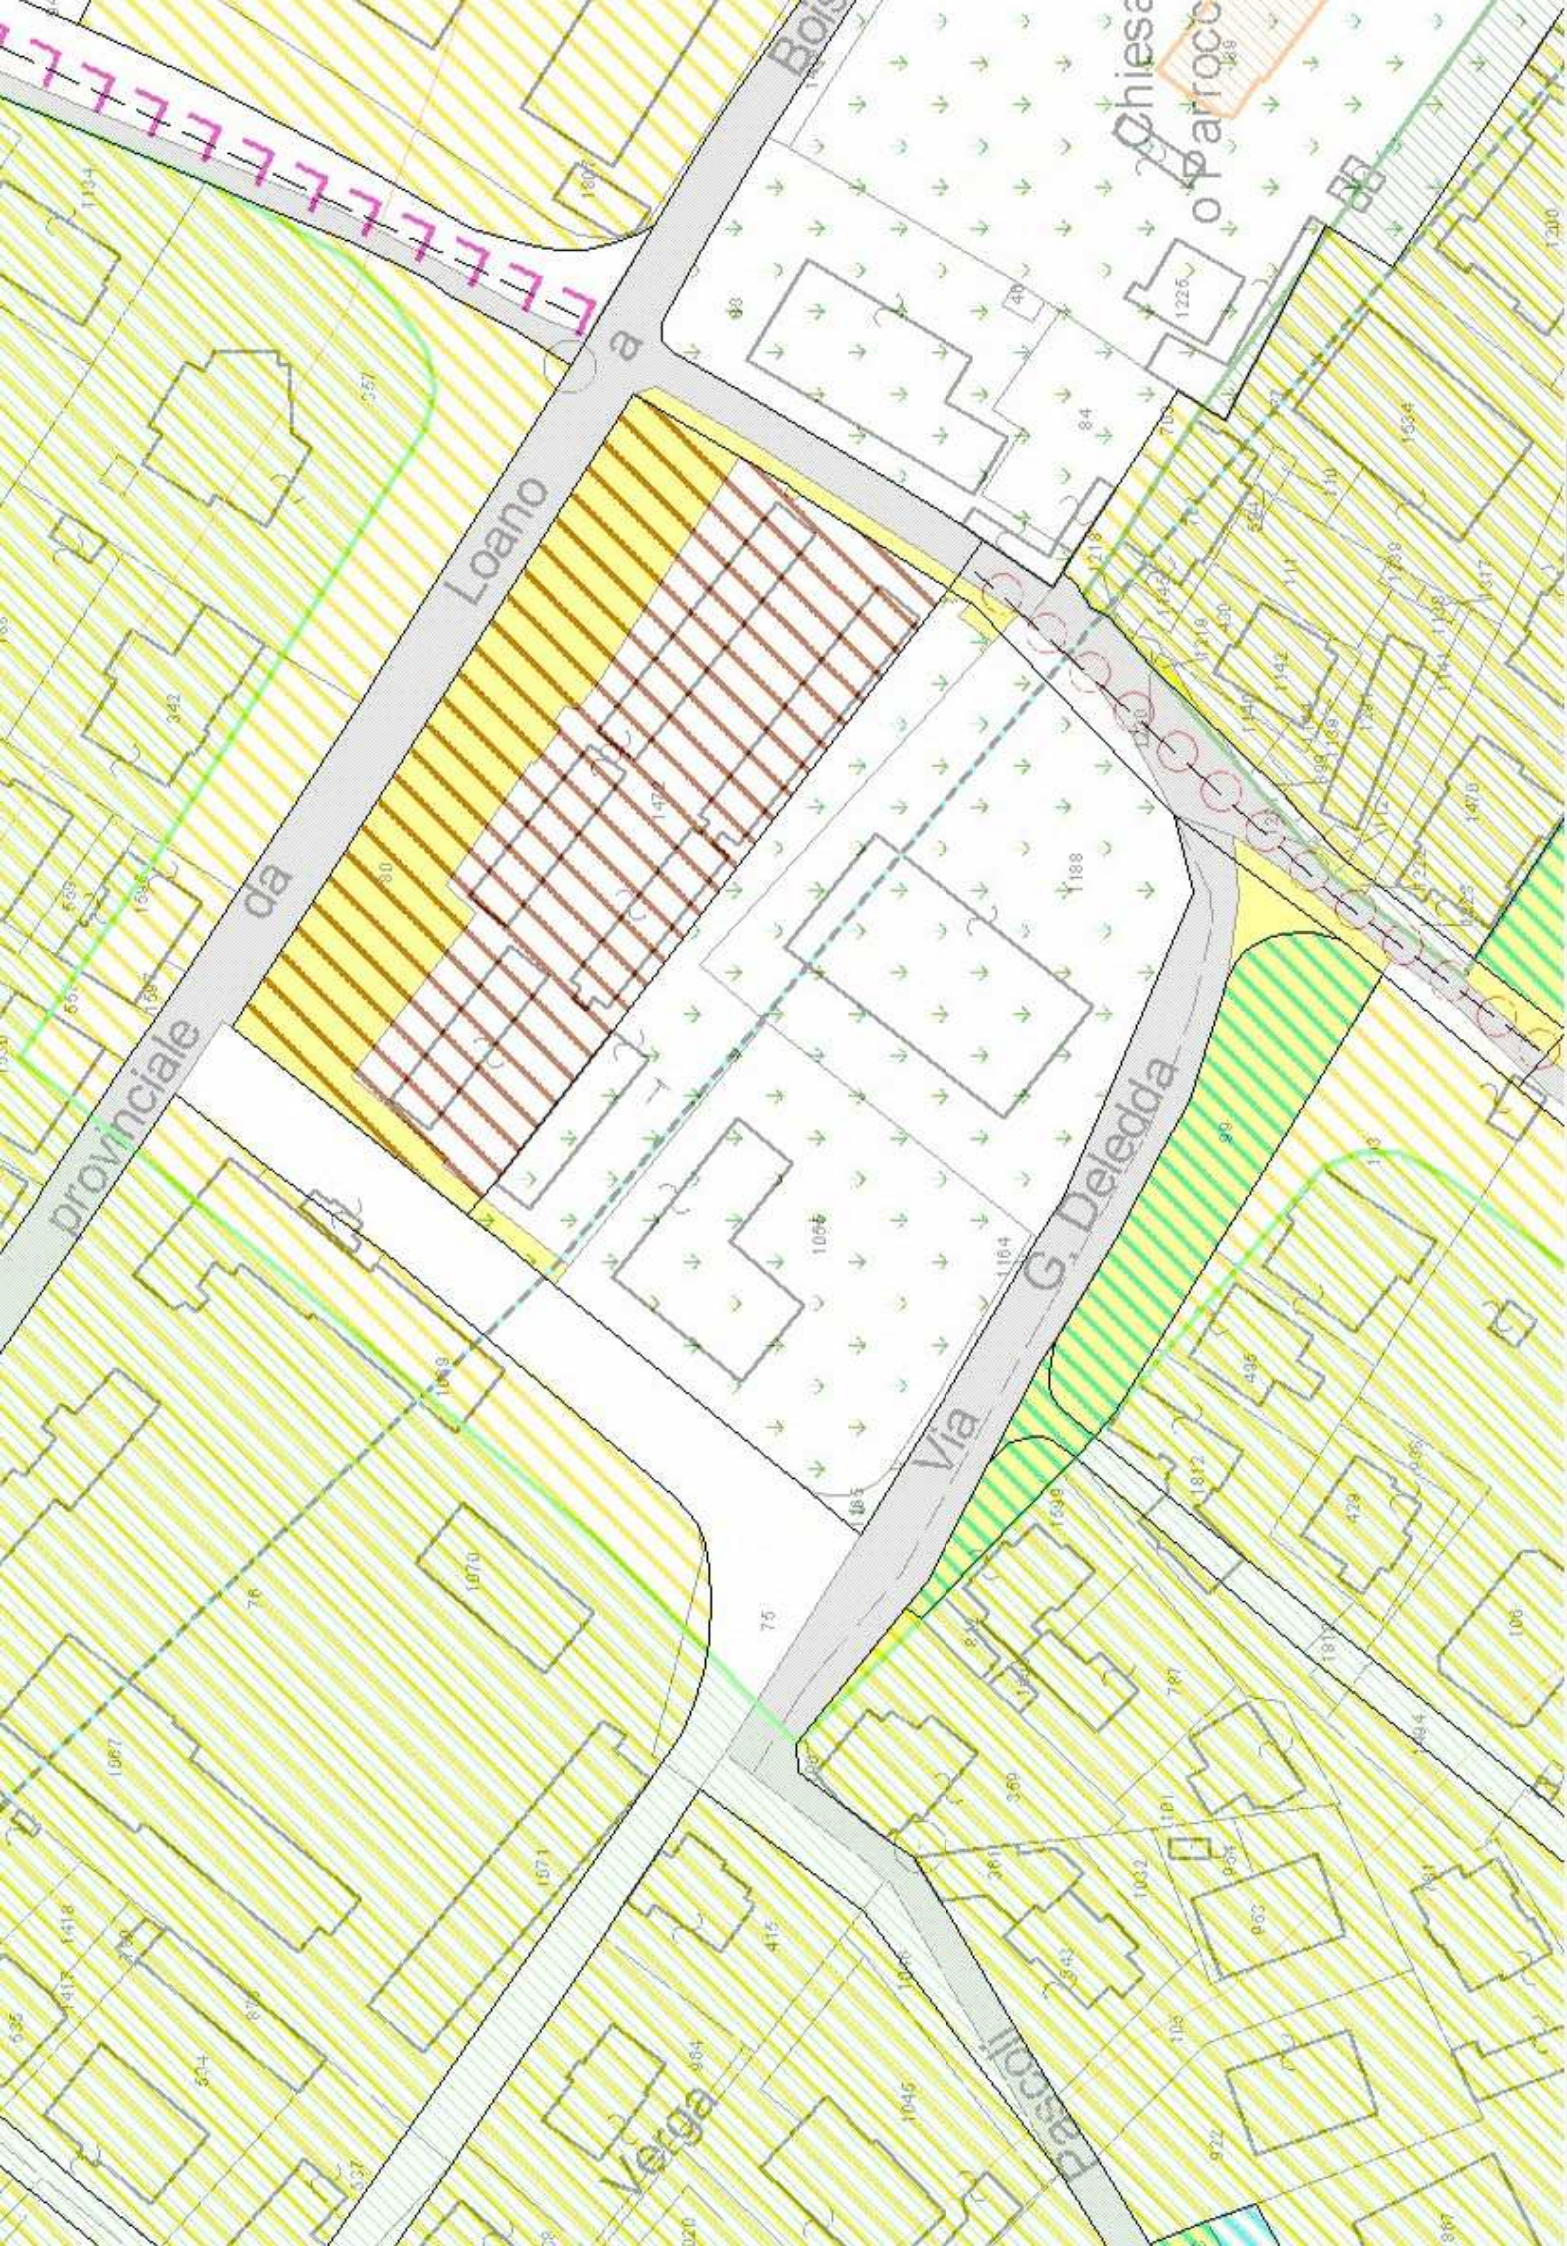







Via Giovanni Pascoli

Via Grazia Deledda

Via Grazia Deledda

Via Grazia Deledda

Via Francesco Petrarca

Poste Italiane

Dottor Modica Raffaele

D.I.M.E.L.  
Negozio di forniture elettriche




**STRALCI DI PTCP**

**SCALA 1:25000**



## STRALCIO DI PTCP INSEDIATIVO

SCALA 1:25000

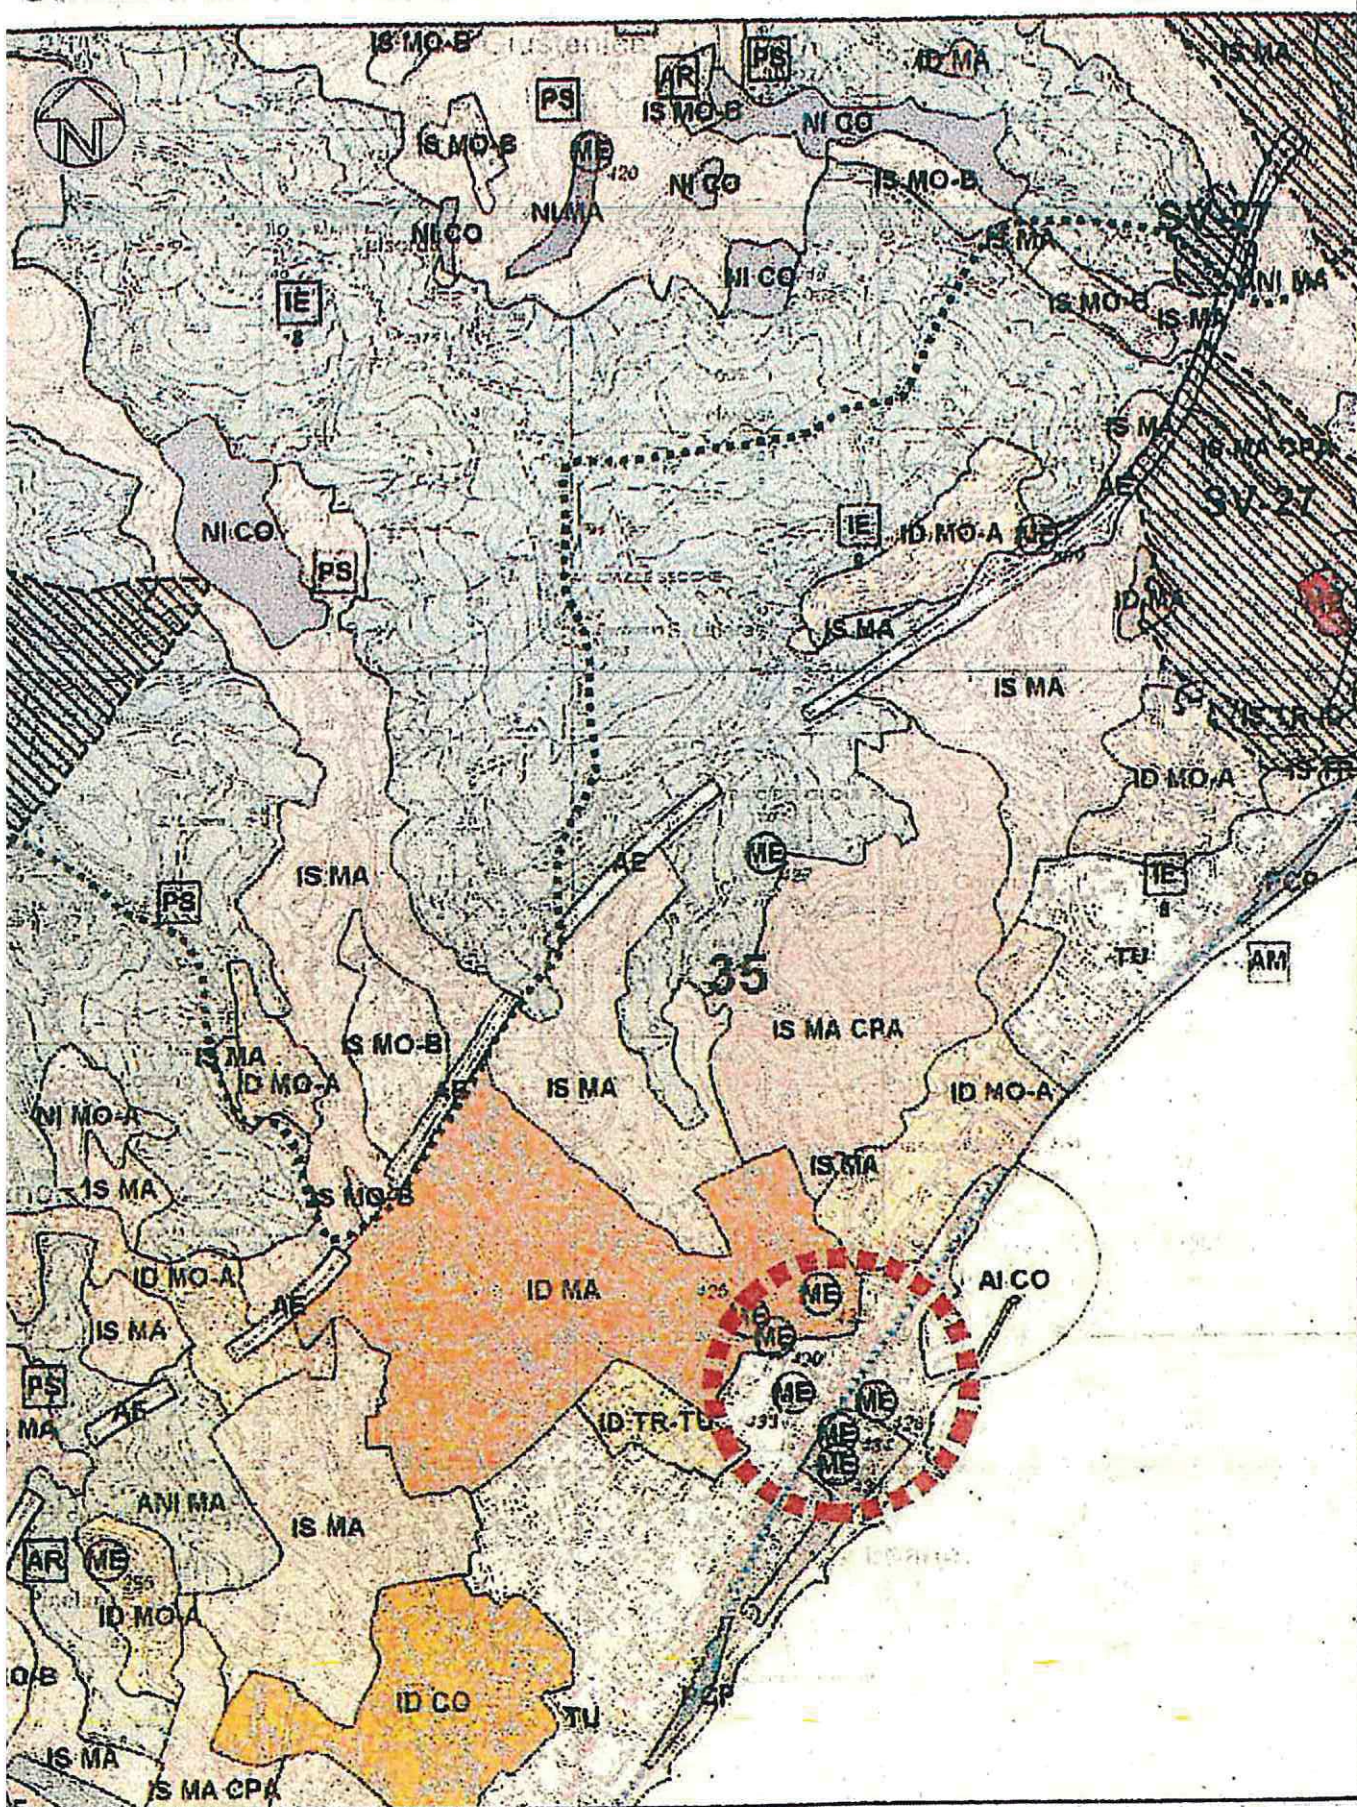



STRALCIO DI PTCP VEGETAZIONALE

SCALA 1:25000

