



Comune di LOANO

Provincia di Provincia di Savona

Oggetto INTERVENTI DI RISTRUTTURAZIONE DEL PONTE
SUL TORRENTE NIMBALTO IN LOCALITÀ MECETI
AL FINE DELL'INSERIMENTO DI PASSERELLA
PEDONALE

I LOTTO

PROGETTO DEFINITIVO ESEUTIVO

COMMITTENTE:
Comune di Loano
Piazza Italia n. 2
17025 Loano (SV)
Tel. 019/675694
e-mail loano@peccomuneloano.it

TECNICO:
ing. Luciano Vicinanza
AREA LAVORI PUBBLICI
17025 - Loano (SV)
Tel. 019/675694/226
e-mail vicinanza@comuneloano.it


Tavola	Planimetria, sezione e prospetto	scala
5	RAFFRONTO	varie

Data 06/12/2021 Revisione Aggiornamento - Protocollo

Il presente progetto è protetto a termini di legge.


SEZIONE A-A

Scala 1/25

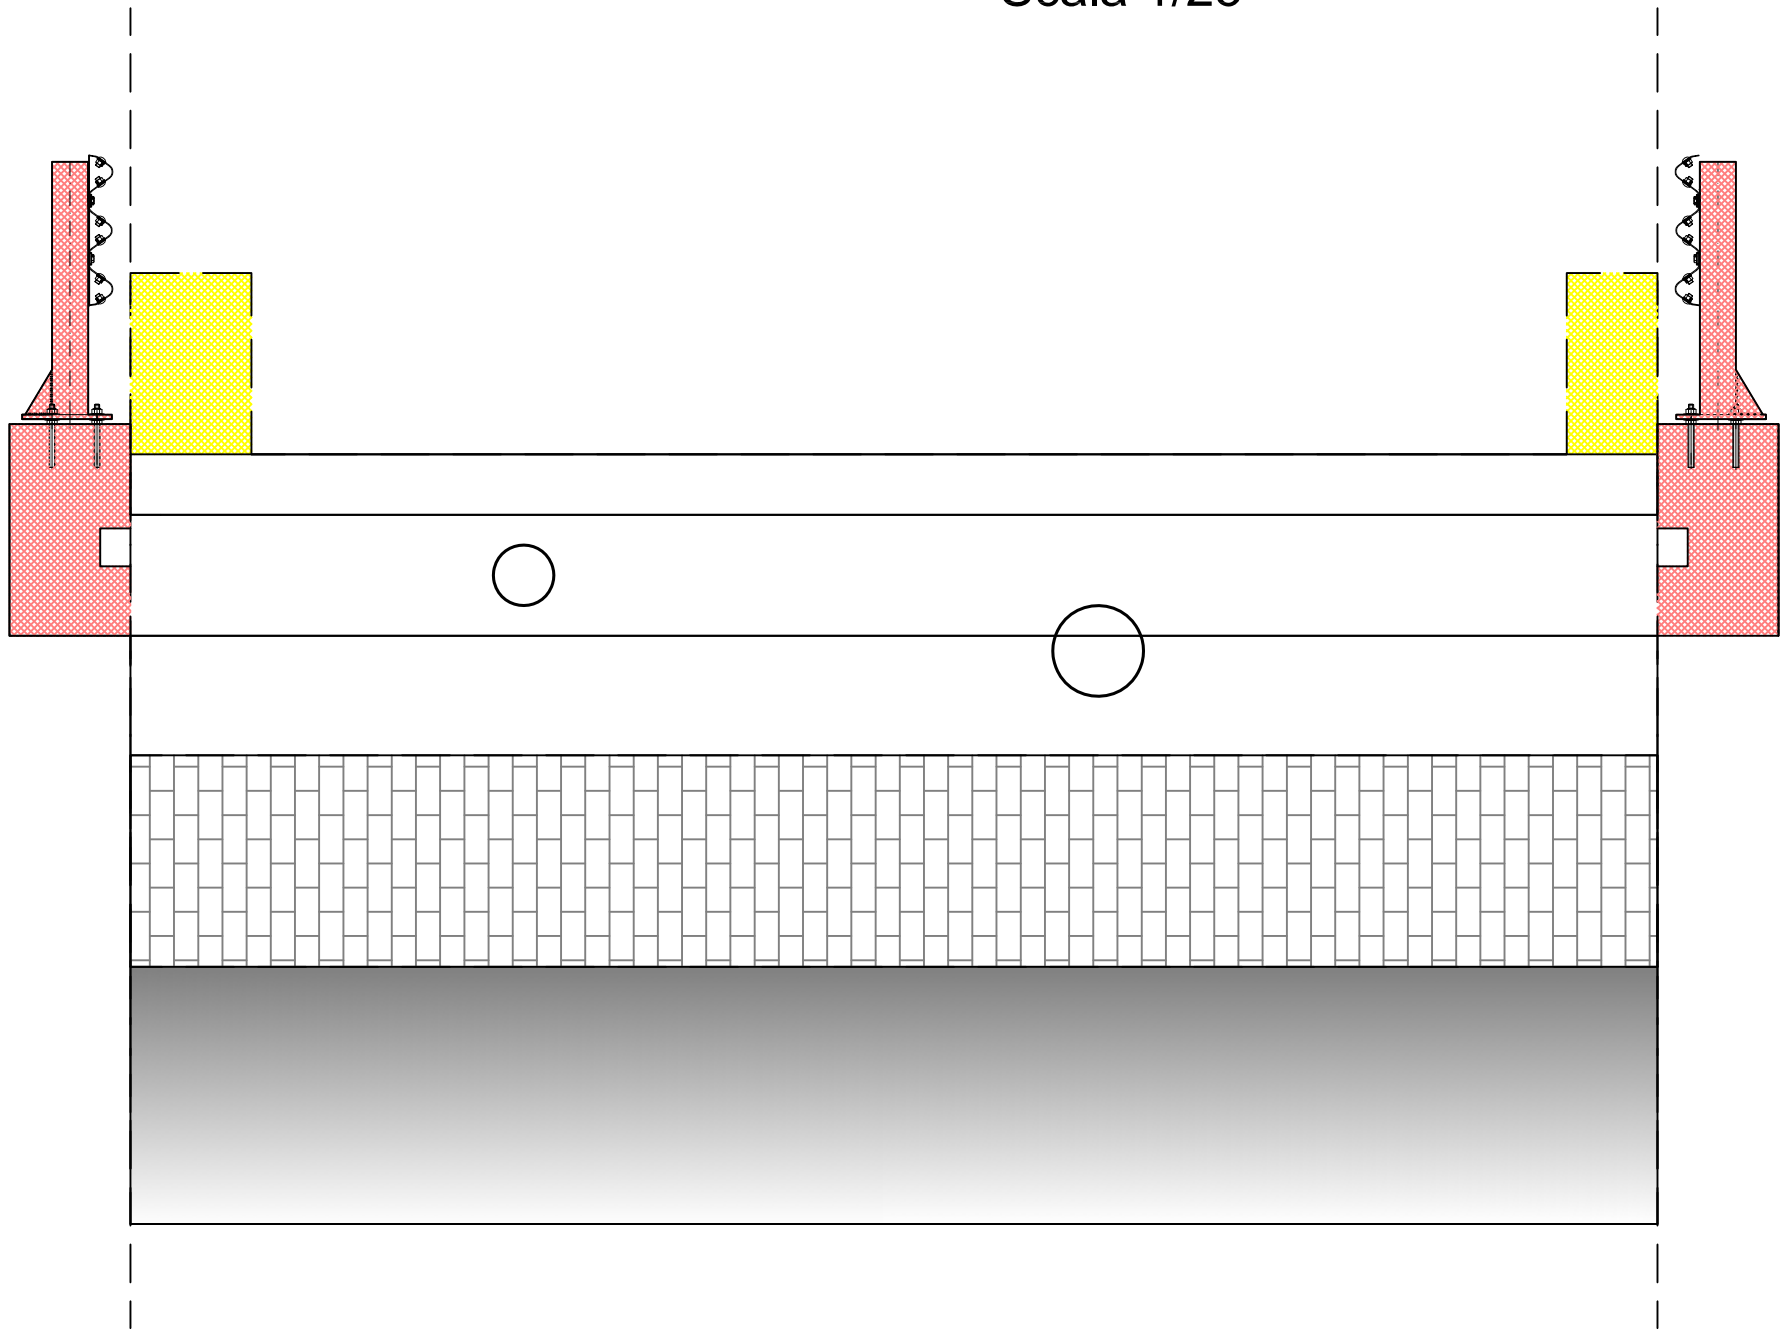

PROSPETTO

Scala 1/100

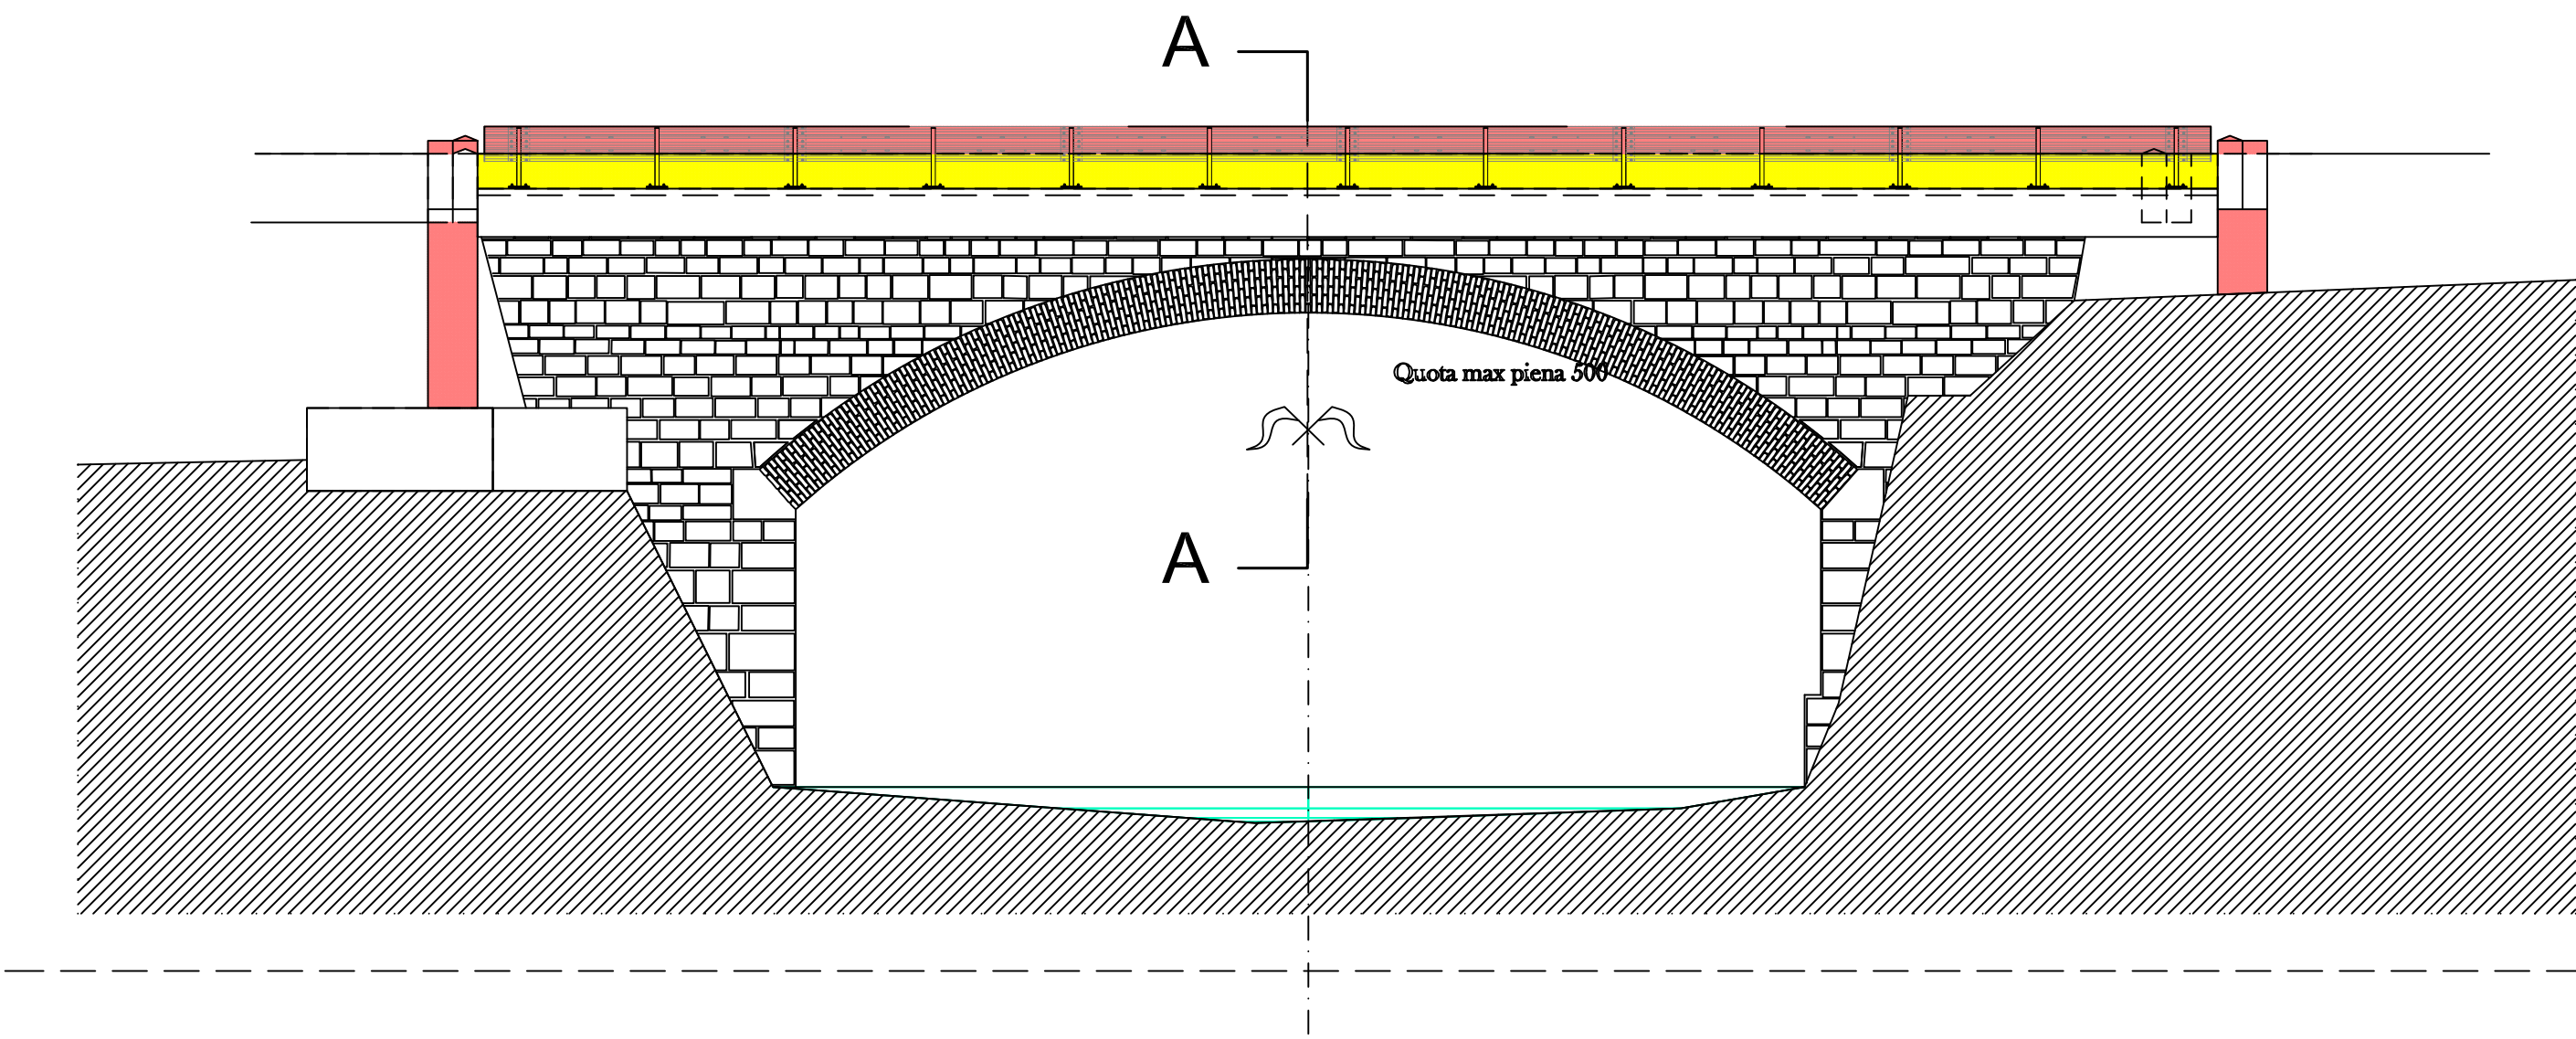

PLANIMETRIA

Scala 1/100

