



Comune di **LOANO**

Provincia di **Provincia di Savona**

Oggetto **INTERVENTI DI RISTRUTTURAZIONE DEL PONTE
SUL TORRENTE NIMBALTO IN LOCALITÀ MECETI
AL FINE DELL'INSERIMENTO DI PASSERELLA
PEDONALE**

I LOTTO

PROGETTO DEFINITIVO ESEUTIVO


COMMITTENTE:
Comune di Loano
Piazza Italia n. 2
17025 Loano (SV)
Tel. 019/675694
e-mail loano@peccomuneloano.it

TECNICO:
ing. Luciano Vicinanza
AREA LAVORI PUBBLICI
17025 - Loano (SV)
Tel. 019/675694/226
e-mail vicinanza@comuneloano.it


Tavola	Planimetria, sezione e prospetto	scala
3	STATO DI PROGETTO	varie

Data	06/12/2021	Revisione		Aggiornamento	-	Protocollo	
------	------------	-----------	--	---------------	---	------------	--

Il presente progetto è protetto a termini di legge.

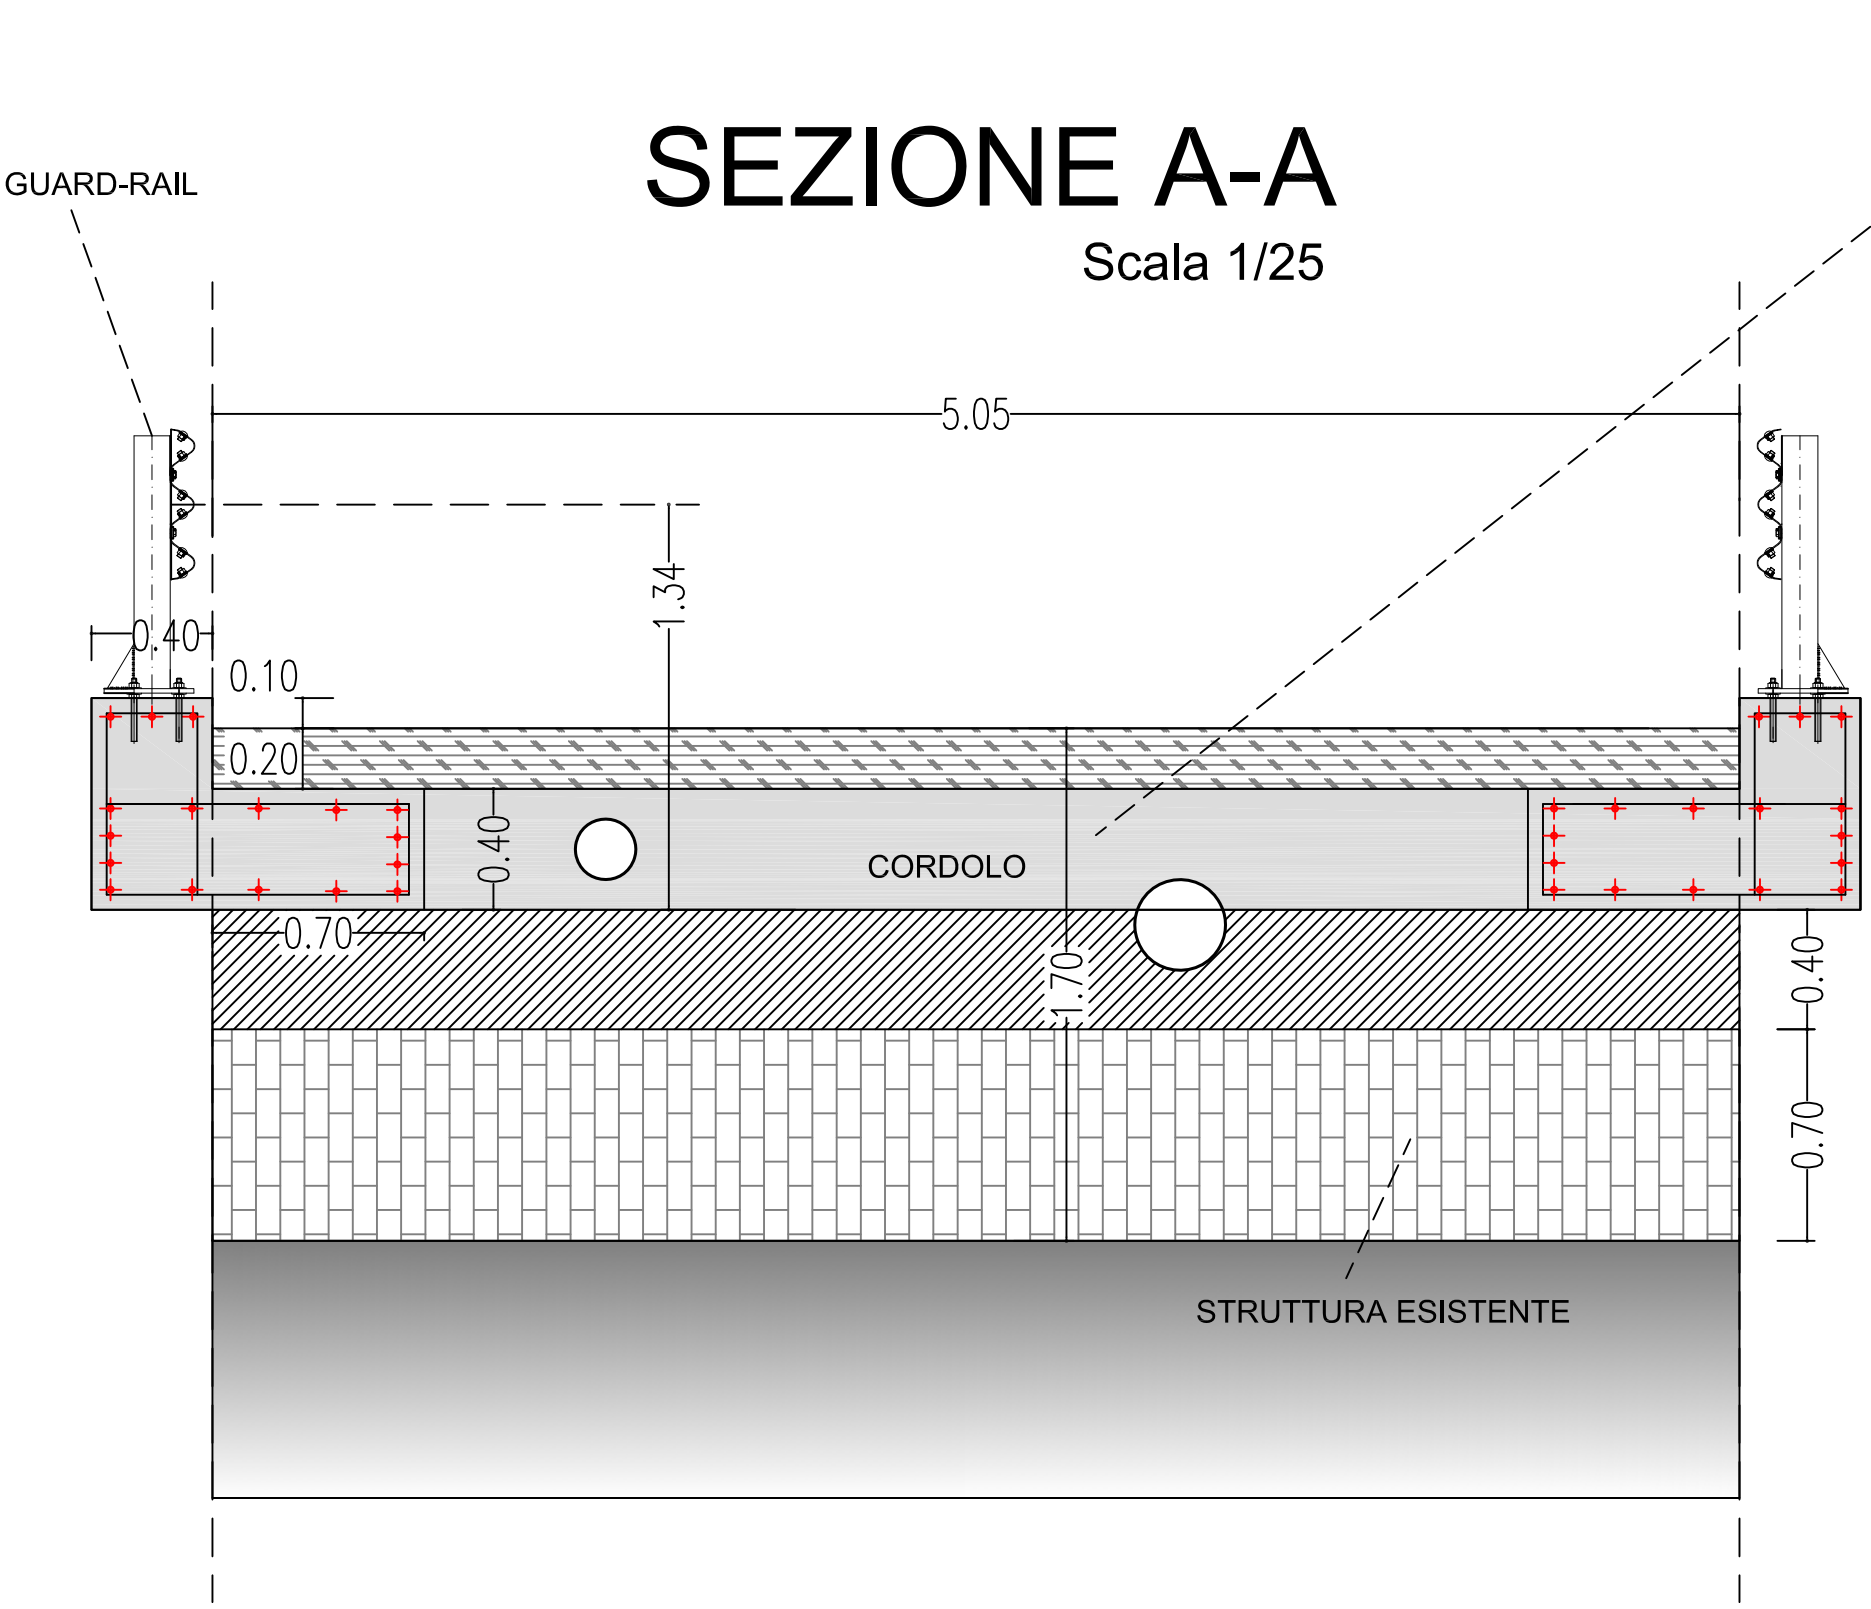


SEZIONE CORDOLO

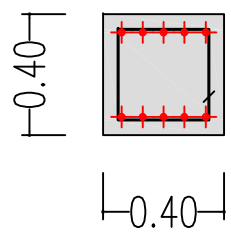

PROSPETTO

Scala 1/100

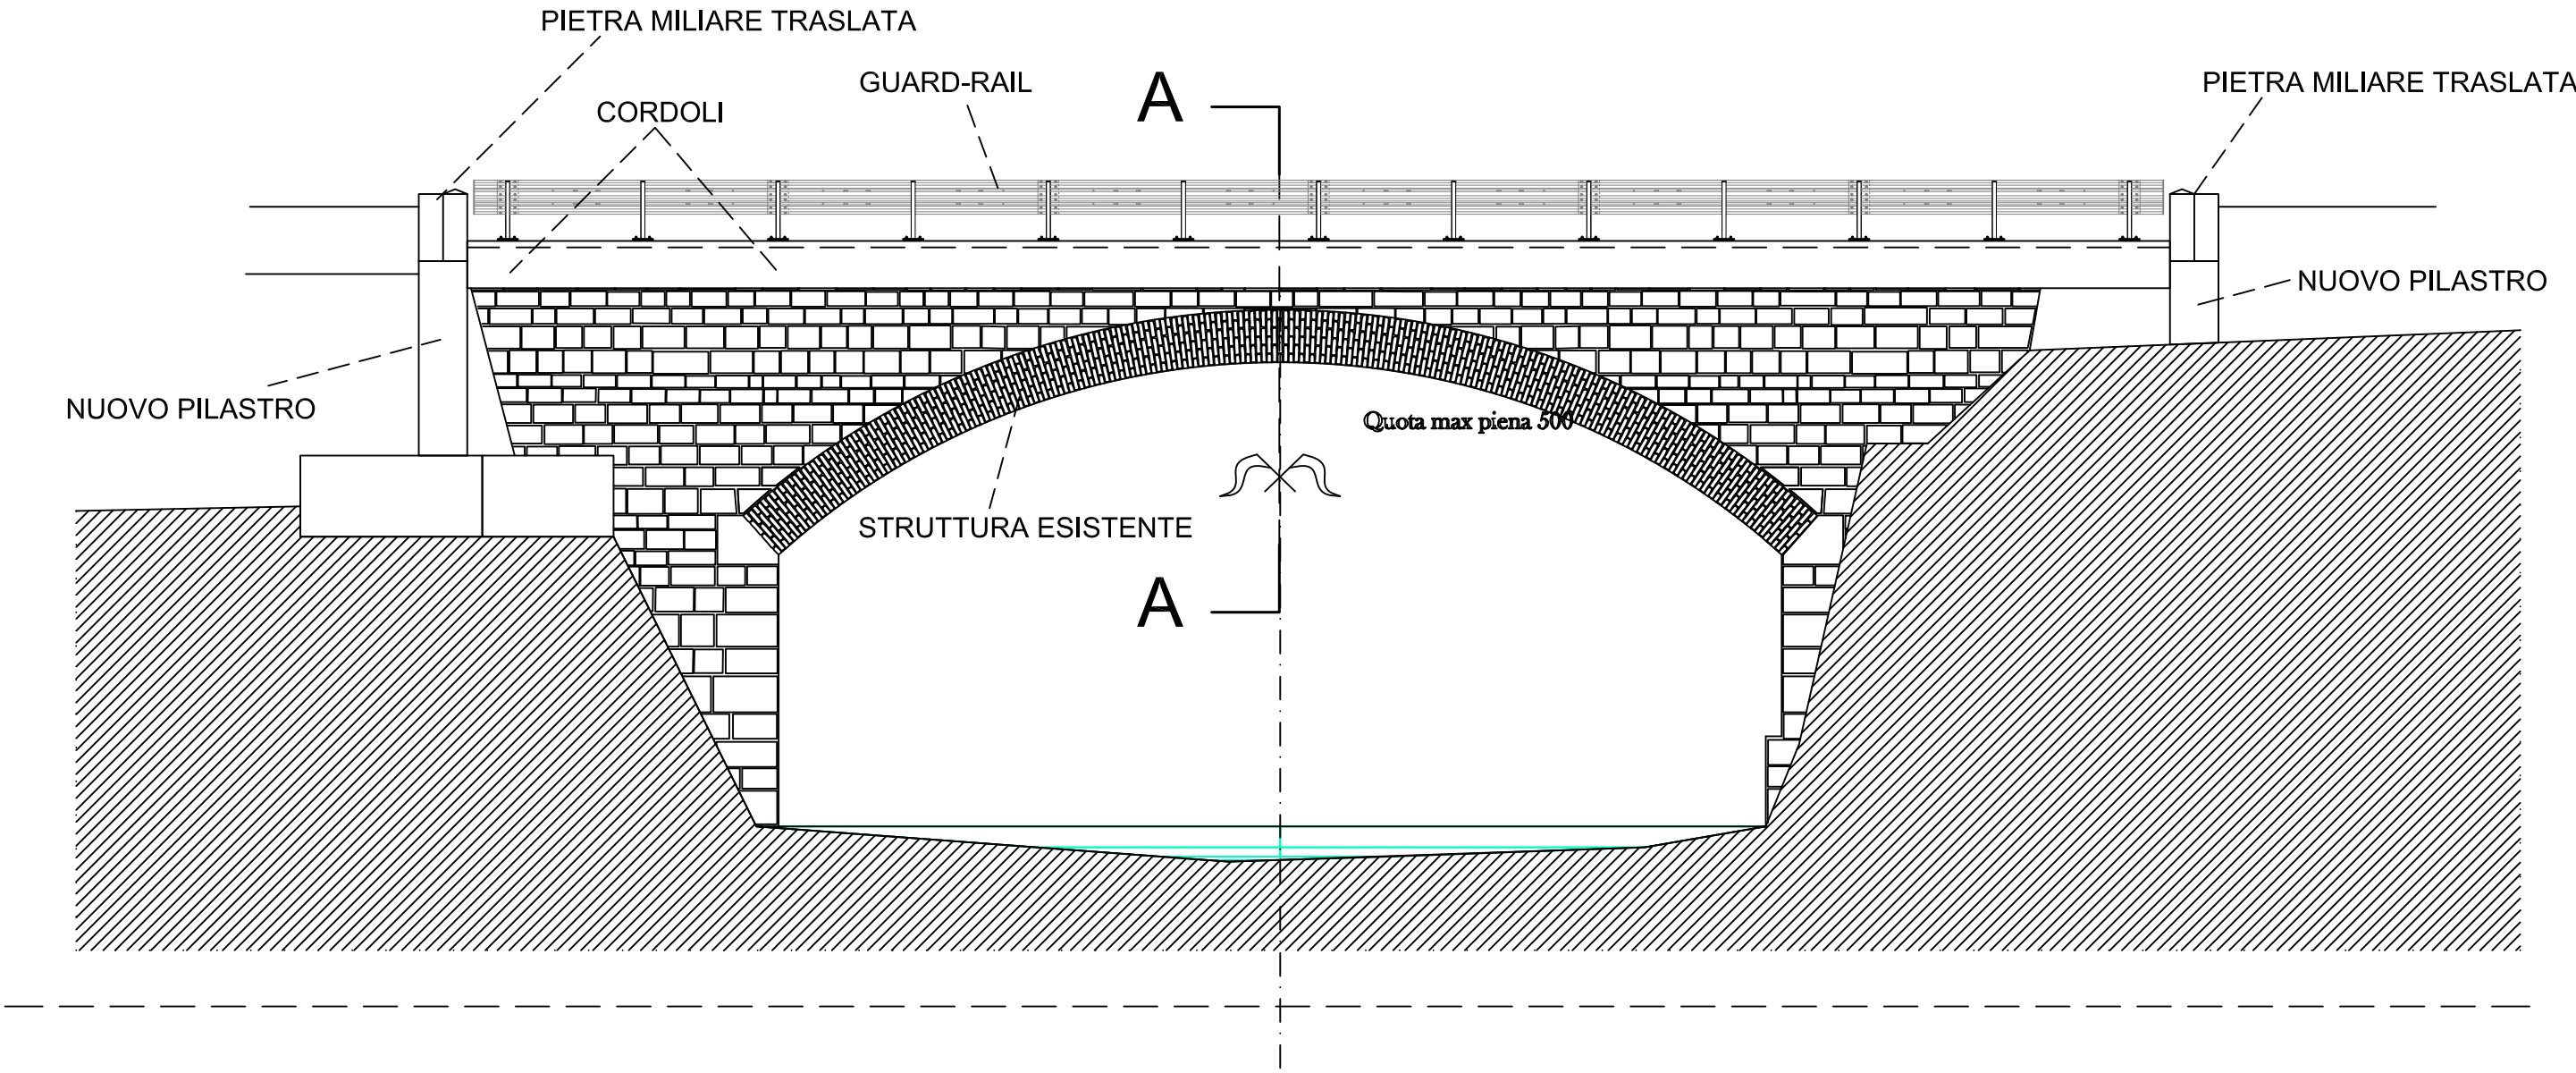

PLANIMETRIA

Scala 1/100

