


SEZIONE BB 1\100

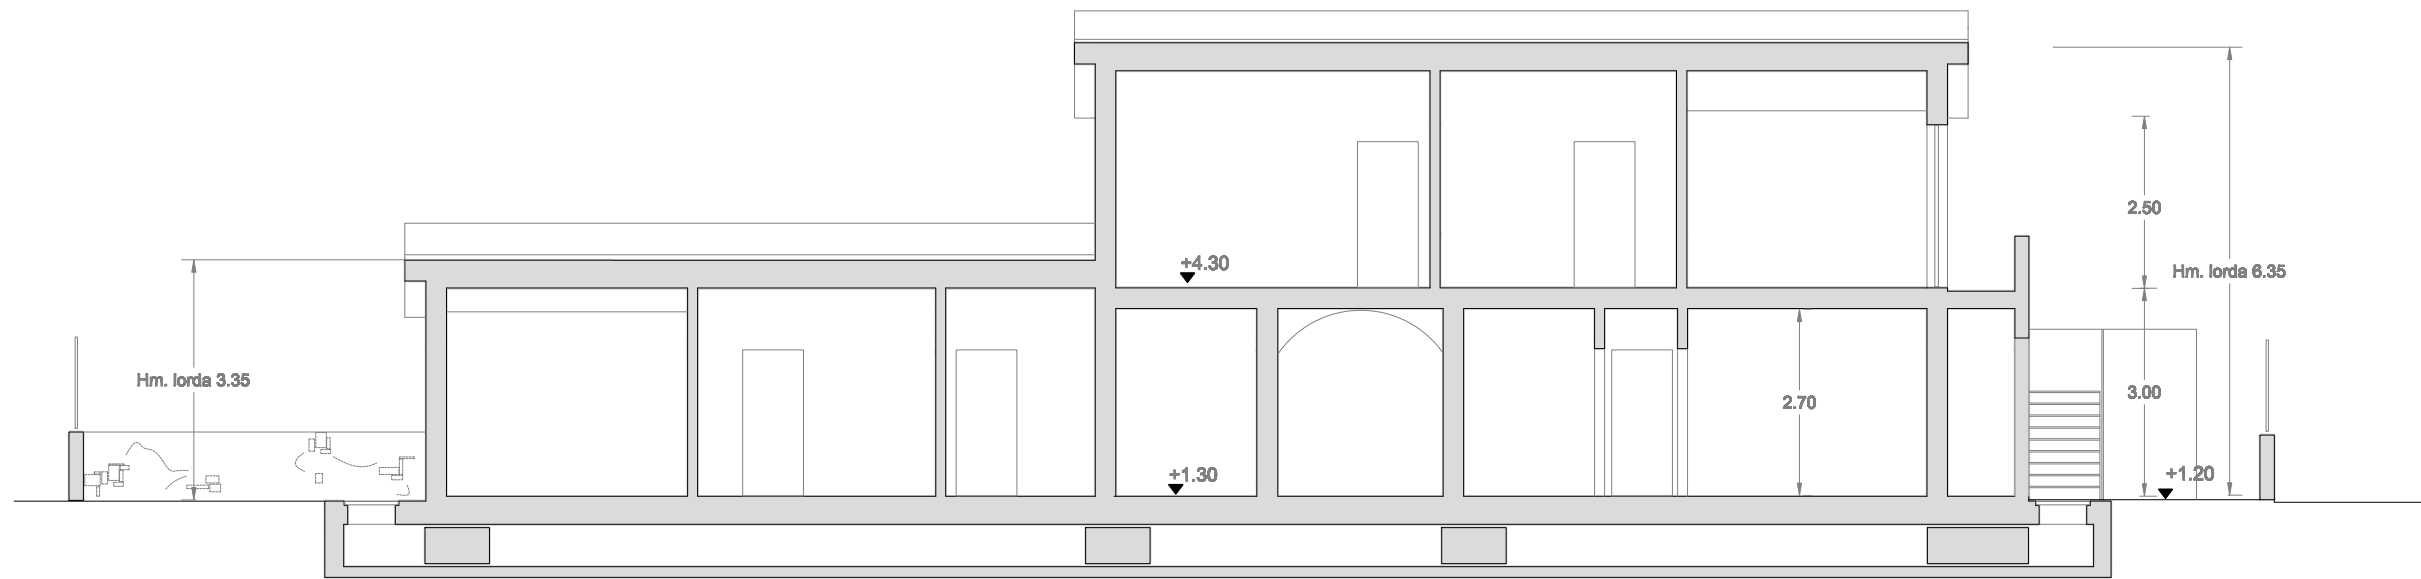

SEZIONE AA 1\100

SEZIONI 1\100