


dati catastali comparto mazzocchi

fig. 17	mappali	superficie	prg vigente	p.t.c.p.	prg variante
	578	195	B	ID-TR-TU	viabilità
	579	40	B - FV15	ID-TR-TU	viabilità
	580	190	B	ID-TR-TU	FV15
	441	36	FV15	ID-TR-TU	FV15
	150	37	FV15	ID-TR-TU	FV15
	151	1.037	FV15	ID-TR-TU	Bm - FV15
	668	802	FV15	ID-TR-TU	Bm - FV15 - P
	155	765	B	ID-TR-TU	Bm - viabilità
	257	810	B	ID-TR-TU	Bm - viabilità
	154	790	FV15	ID-TR-TU	Bm - viabilità
	188	196	viabilità	ID-TR-TU	viabilità - FV15
	500	332	viabilità	T.U.	viabilità - FV15
	499	177	viabilità	T.U.	viabilità - FV15
	453	635	P	T.U.	FV15
	562	184	FV15	ID-TR-TU	viabilità - FV15
sommano		6.226			

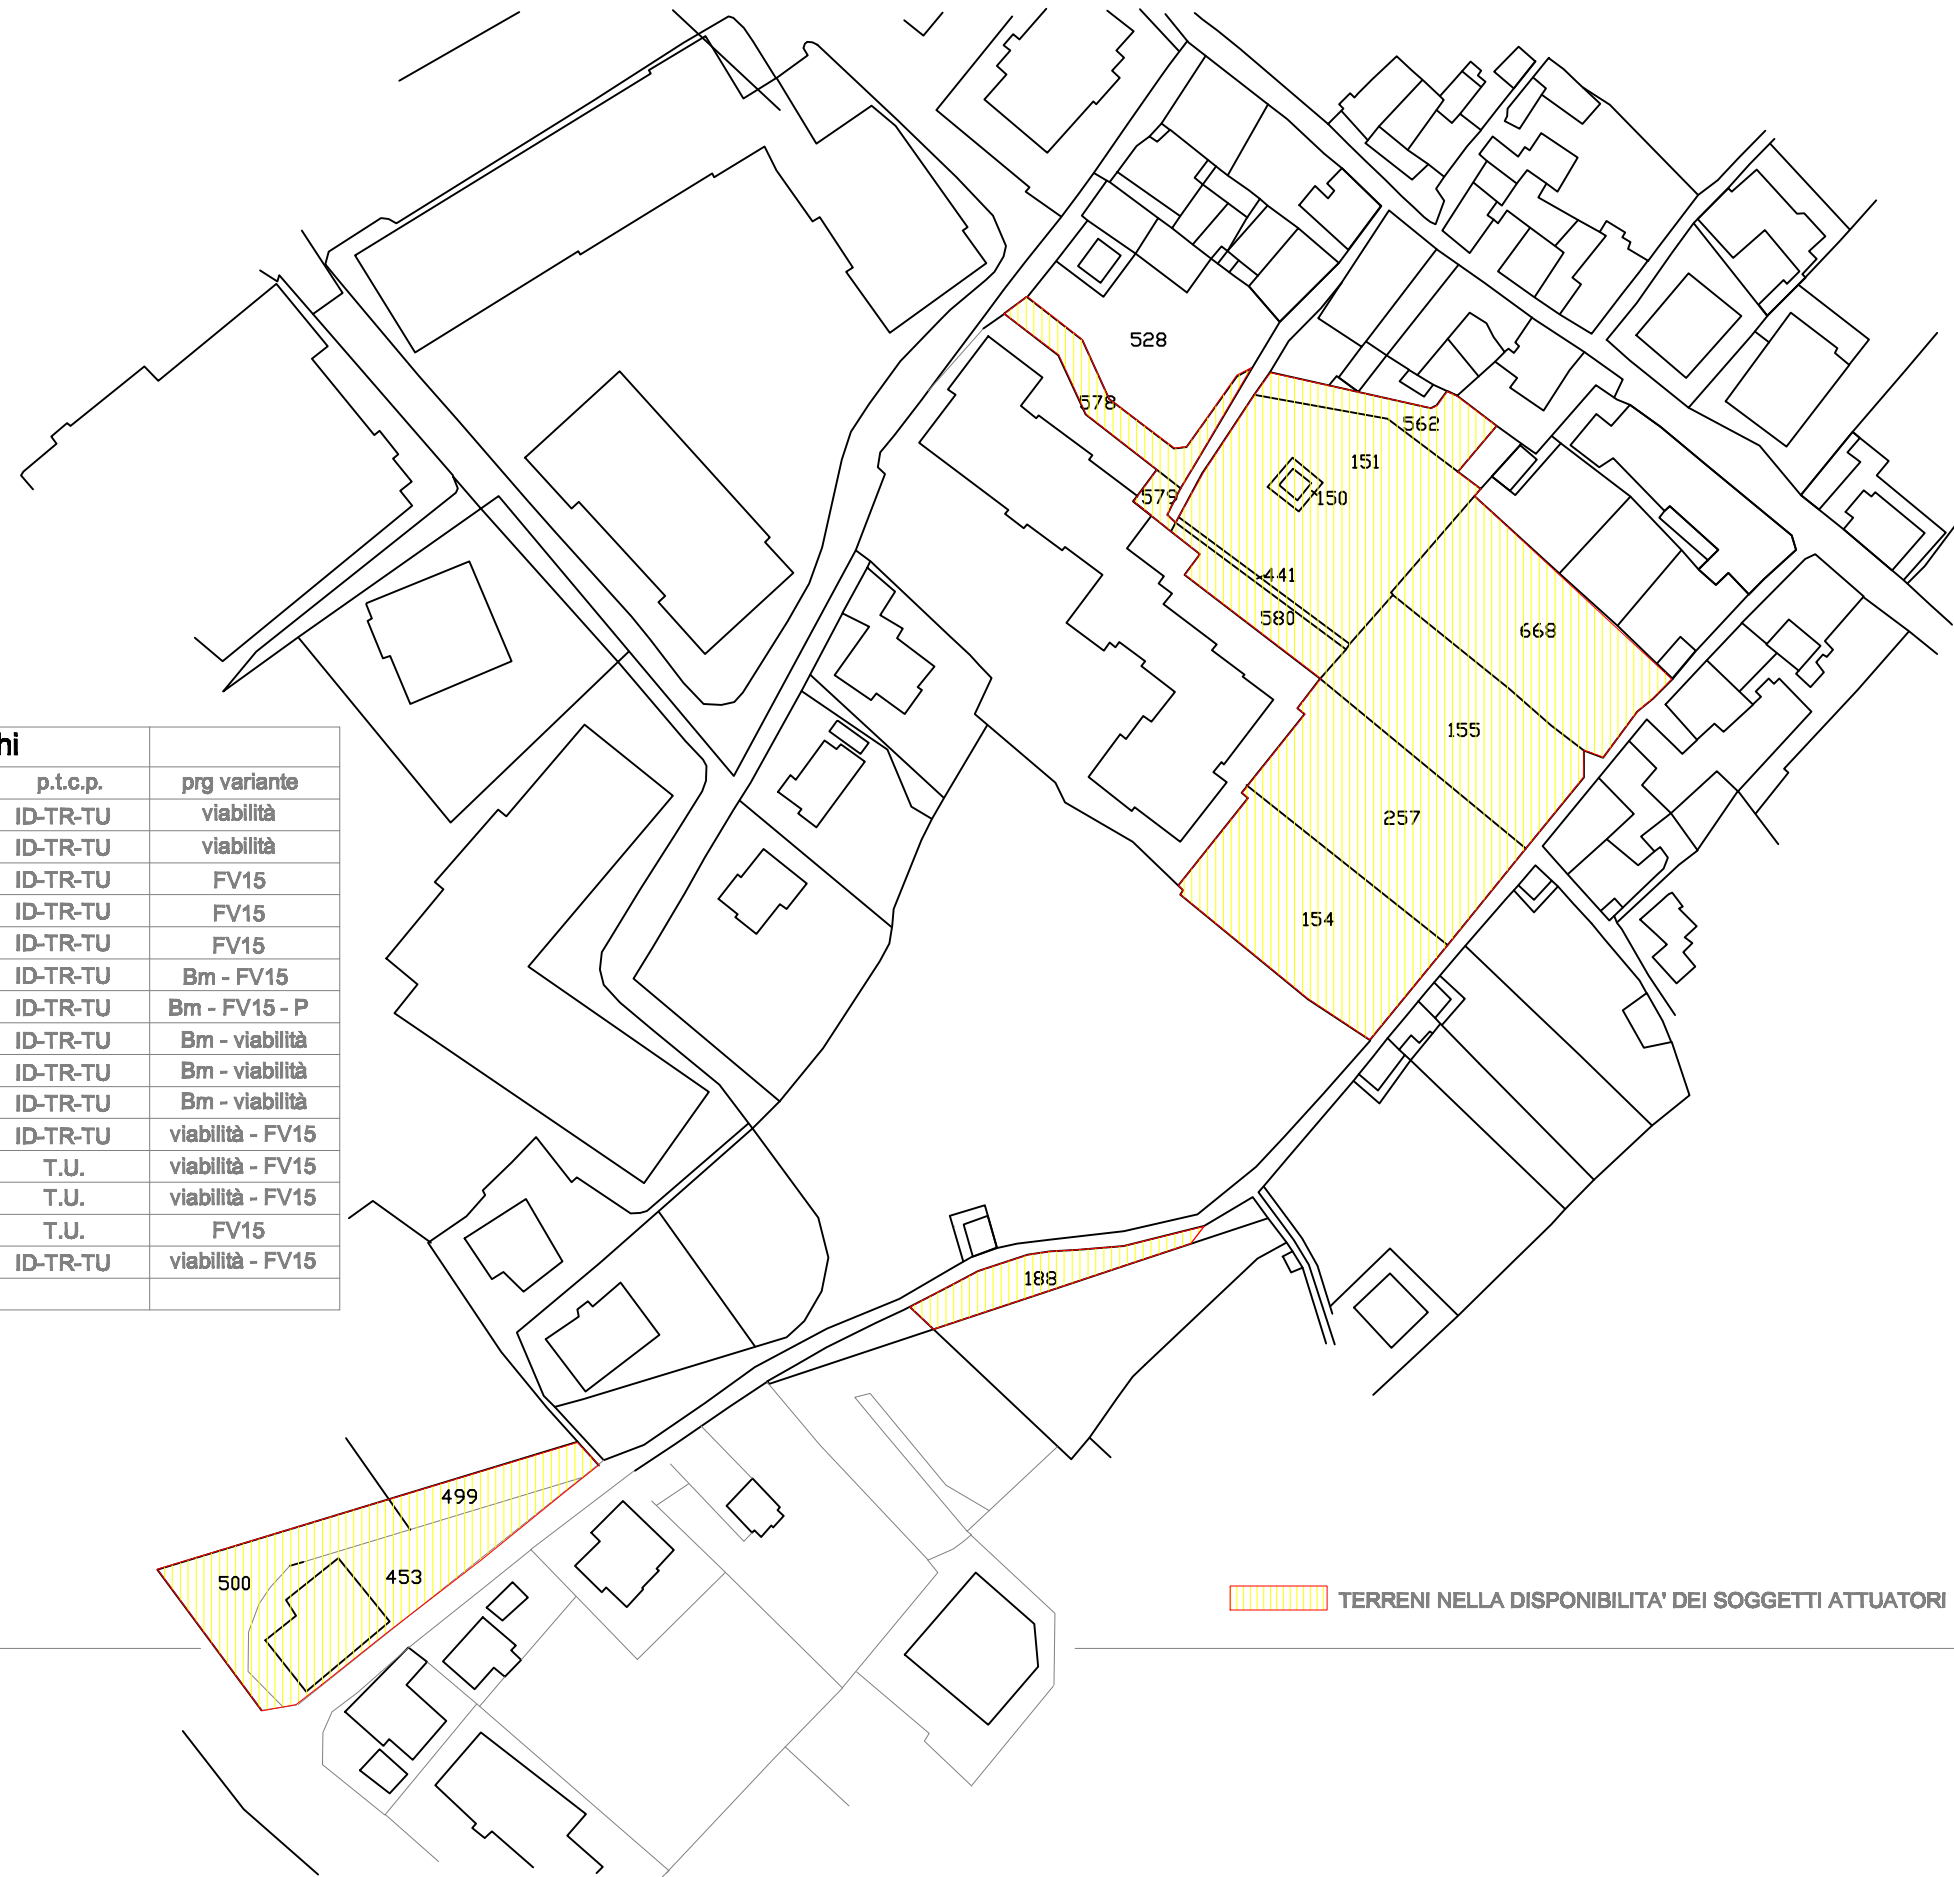

CATASTALE