


PIANO QUARTO

EDIFICIO RESIDENZIALE - PIANO QUARTO - VERIFICA R.A.I.						
UNITA'	LOCALE	DIMENSIONI m	SUP. mq	DIM. FINESTRE m	SUP. A.I. mq	VERIFICA R.A.I. < 8
UNITA' 1 e 8 (PIANO 4*)	1.1 - SOGGIORNO E COTTURA	(2,85*5,40)	15,39	(1,80*2)	3,60	4,28
	1.2 - CAMERA SINGOLA	(3,10*2,65) + (0,6*1,65)	9,21	(1,80*2)	3,60	2,56
	1.3 - ANTIBAGNO	(2,20*0,9)	1,98	/	/	/
	1.4 - BAGNO *	(1,65*1,60)	2,64	/	/	*
	SUP. TOTALE ANTIBAGNO+BAGNO		4,62			
UNITA' 2, 3, 6, 7 (PIANO 4*)	2.1 - SOGGIORNO E COTTURA	(5,40*2,8)	15,12	(1,80*2)	3,60	4,20
	2.2 - CAMERA SINGOLA	(2,65*3,1) + (0,6*1,65)	9,21	(1,80*2)	3,60	2,56
	2.3 - ANTIBAGNO	(2,20*0,9)	1,98	/	/	/
	2.4 - BAGNO *	(1,65*1,60)	2,64	/	/	*
	SUP. TOTALE ANTIBAGNO+BAGNO		4,62			
UNITA' 4 e 5 (PIANO 4*)	4.1 - SOGGIORNO E COTTURA	(5,40*2,8)	15,12	(1,80*2)	3,60	4,20
	4.2 - CAMERA SINGOLA	(2,65*3,1) + (0,6*1,65)	9,02	(1,80*2)	3,60	2,51
	4.3 - ANTIBAGNO	(2,20*0,9)	1,98	/	/	/
	4.4 - BAGNO *	(1,60*1,60)	2,56	/	/	*
	SUP. TOTALE ANTIBAGNO+BAGNO		4,54			
UNITA' 9 e 10 (PIANO 4*)	9.1 - SOGGIORNO E COTTURA	(3,05*4,77) + (0,63*3,7) + (0,87*2,4)	18,97	(1,80*2)	3,60	5,27
	9.2 - DISIMPEGNO	(1,1*2,1) + (1,15*1,1)	3,58	/	/	/
	9.3 - BAGNO	(1,5*2,38) + (0,6*1,07)	4,21	(0,9*1)	0,90	4,68
	9.4 - CAMERA DOPPIA	(3,8*3,58) + (0,6*1,2)	14,32	(1,80*2)	3,60	3,98
	9.5 - CAMERA SINGOLA	(4,75*2,6) + (1,5*0,6)	13,25	(0,9*2)	1,80	7,36
SPAZI COMUNI	C.4 - PARTI COMUNI	(1,85*3,9) + (1,45*1,5) + (1,5*20,45)	40,07	/	/	/

\* TUTTI I LOCALI BAGNO SARANNO DOTATI DI AERAZIONE FORZATA DISCONTINUA DI 12 VOL/H

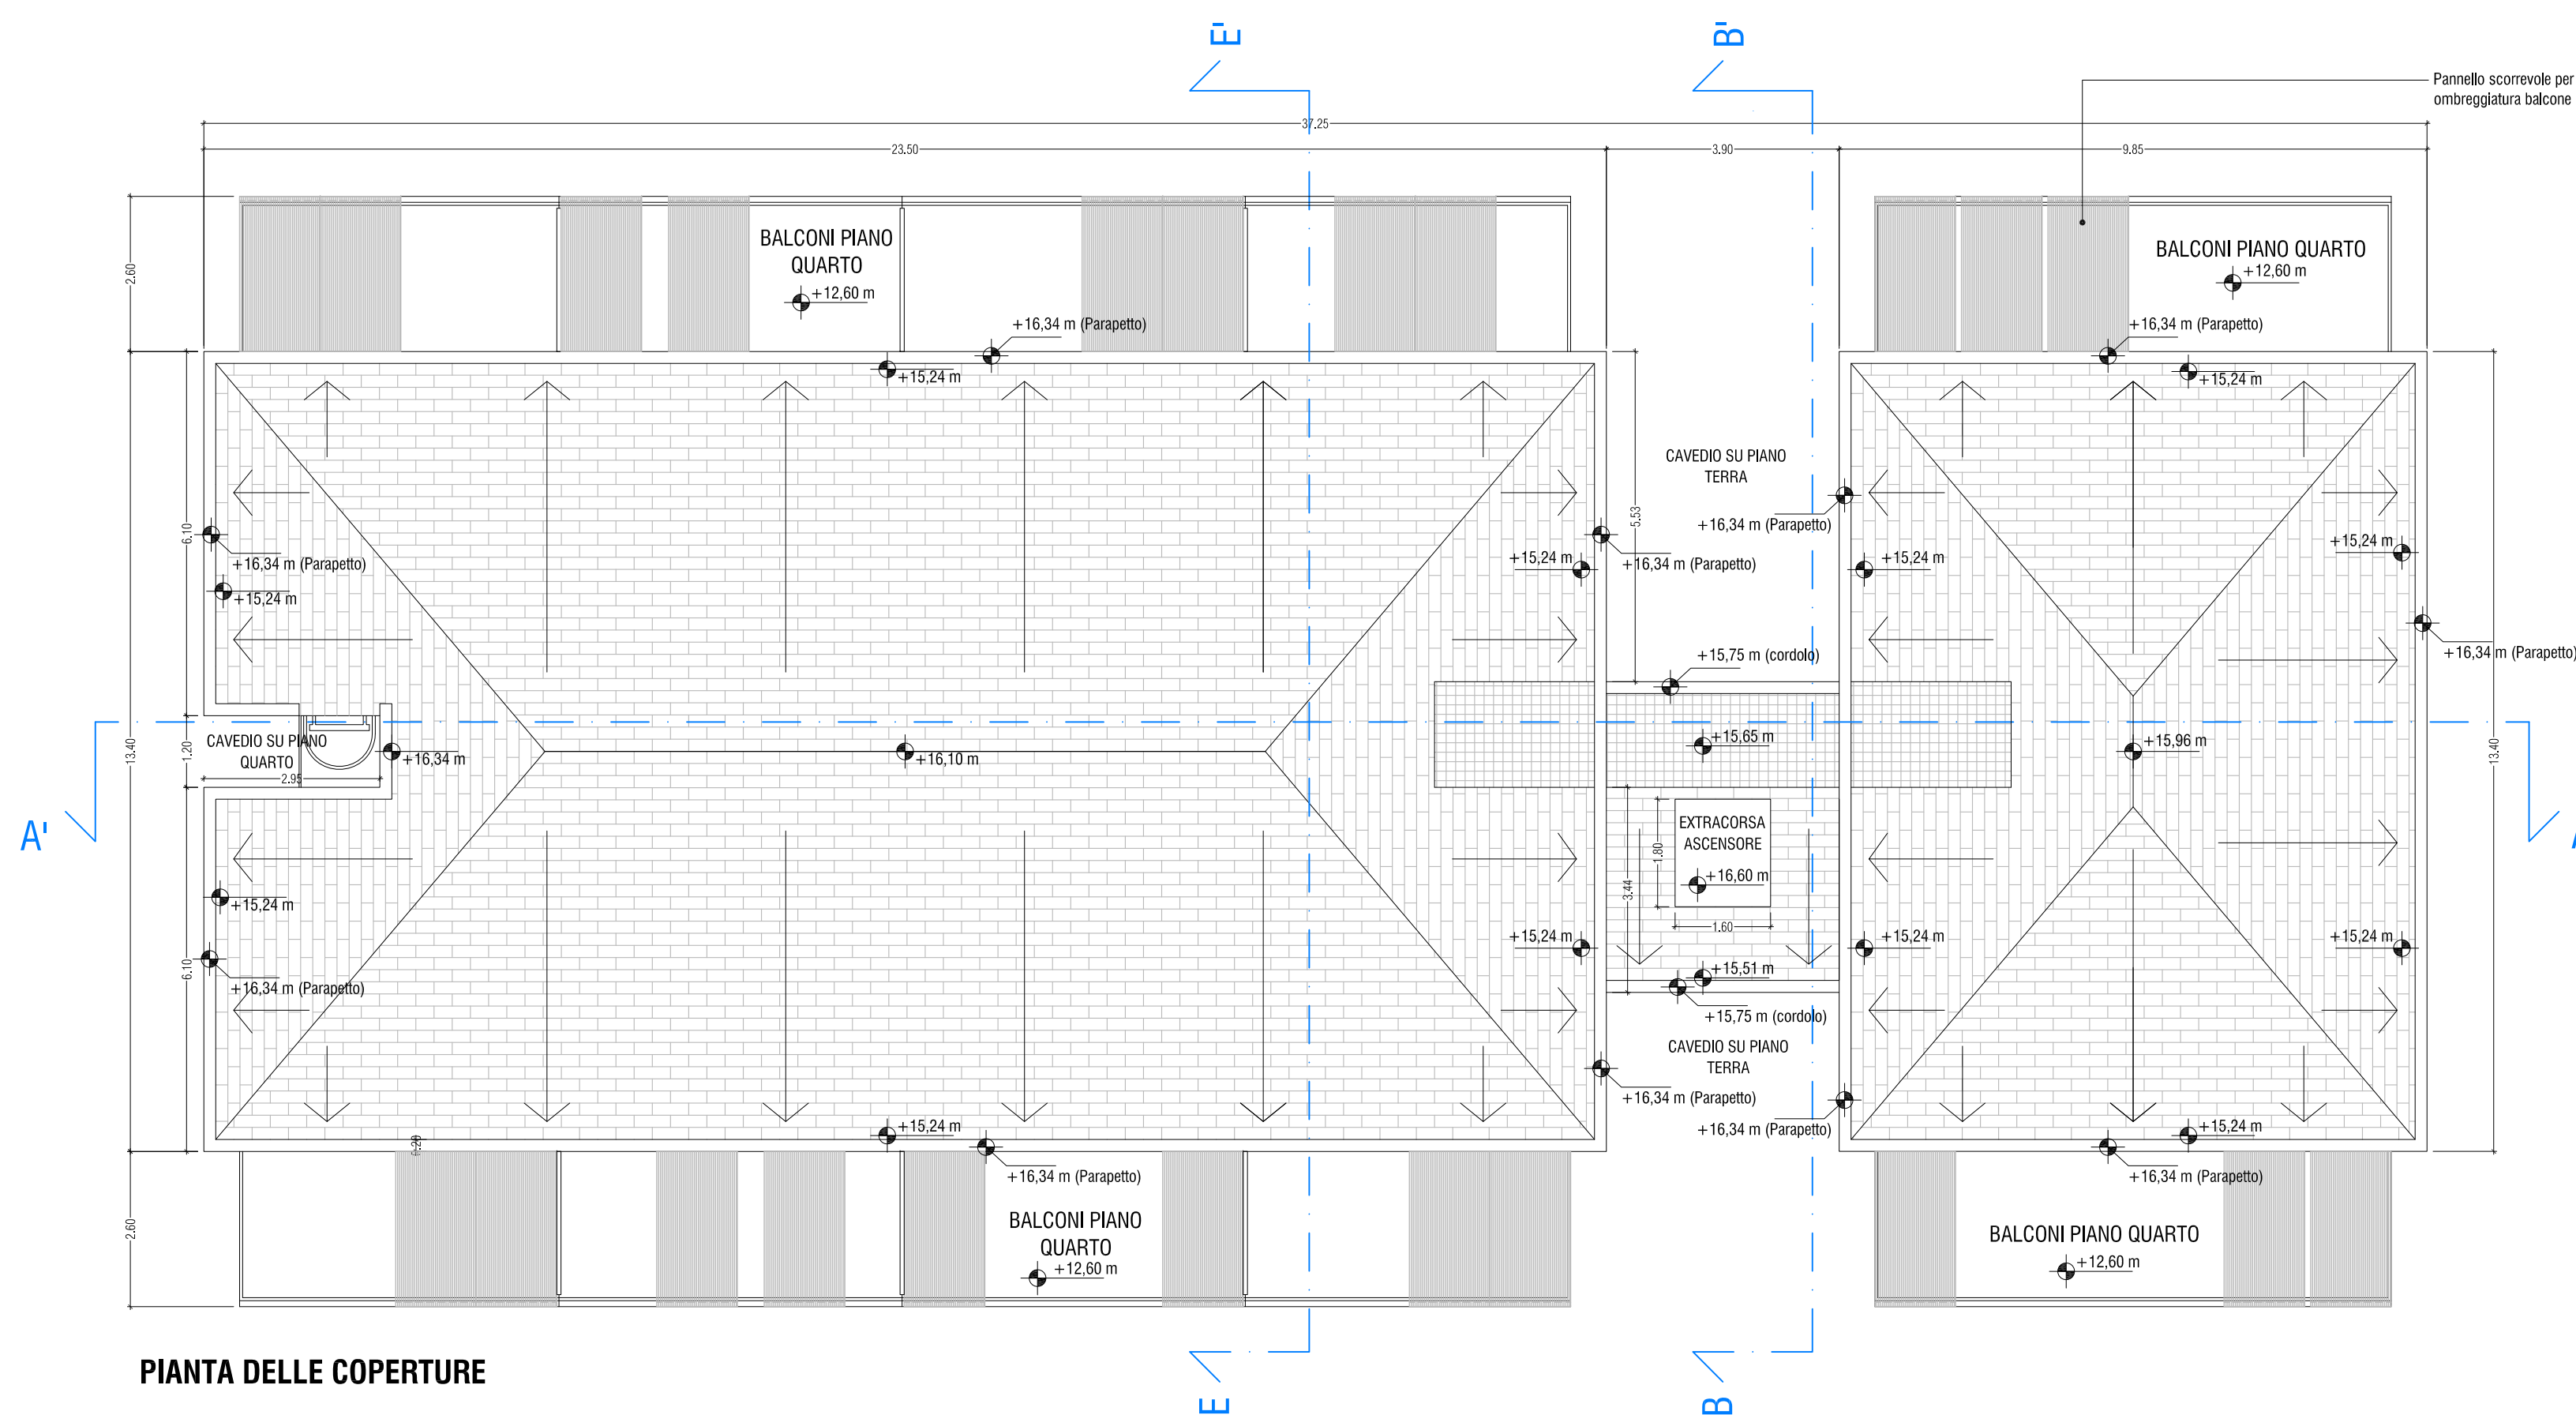

PIANTA DELLE COPERTURE

COMUNE DI LOANO  
PROVINCIA DI SAVONA

OGGETTO  
**INTEGRAZIONE ALLA RICHIESTA DI PERMESSO DI COSTRUIRE N. 5976**  
per intervento di demolizione, ricostruzione di edifici incongrui con cambio di destinazione d'uso a residenziale e turistico ricettiva (ai sensi dell' art. 7 - L.R. 3 novembre 2009, n.49)

PROGETTO  
**COMPLESSO TURISTICO ALBERGHIERO E RESIDENZIALE  
IN LOCALITA' VIGNASSE**

I RICHIEDENTI  
**OXILIA ANTONIO**

VIA AURELIA 2219  
17025 LOANO (SV)

FIRMA

**CALCAGNO GIOVANNA**

VIA STAZIONE VECCHIA 2/11  
17025 LOANO (SV)

FIRMA

PROGETTISTI  
**ING. BRUNO MARTINI**

VIA FOGAZZARO 6, 17025 LOANO  
T. 019872381  
EMAIL: ing.martini@iscall.it

INGEGNERE  
**BRUNO MARTINI**


Via Fogazzaro 6, LOANO - TEL. 019.87.73.81  
C.P. 17025 LOANO (SV) - TEL. 019.87.73.81  
Iscrizione ALBO INGEGNERI SAVONA N. 1439

FIRMA

**ARCH. LORENZO FACCHINI**  
**ARCH. MATTEO MARTINI**

VIA MMELLI 2, 20129 MILANO  
T. 0287158698 / F. 02 36524192  
EMAIL: lorenzo.facchini@ma2a.it - matteo.martini@ma2a.it

FIRMA

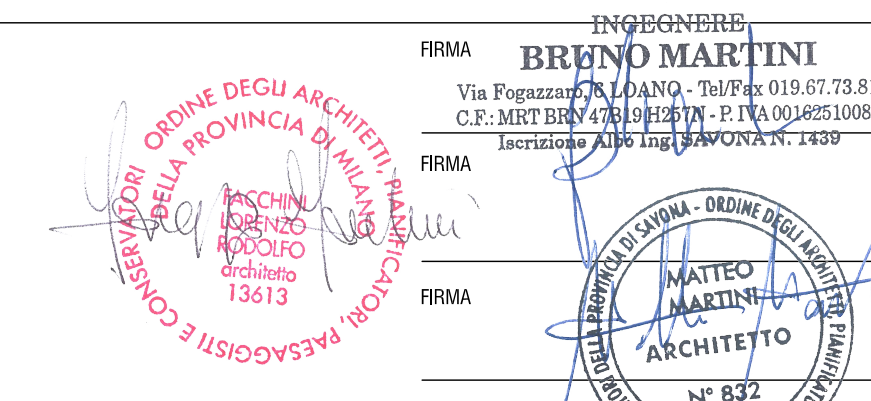

DATA  
02/08/2013

SCALA DISEGNO  
1:100

AGG.  
16/06/2014 (Integrazione come da richiesta U.T.C. n. 5976/16171 del 19/05/2014)

TITOLO TAVOLA  
**PROGETTO**  
**EDIFICIO RESIDENZIALE**  
PIANTA PIANO QUARTO  
PIANTA DELLE COPERTURE

N. TAVOLA