





PARCHEGGIO PUBBLICO ESTERNO

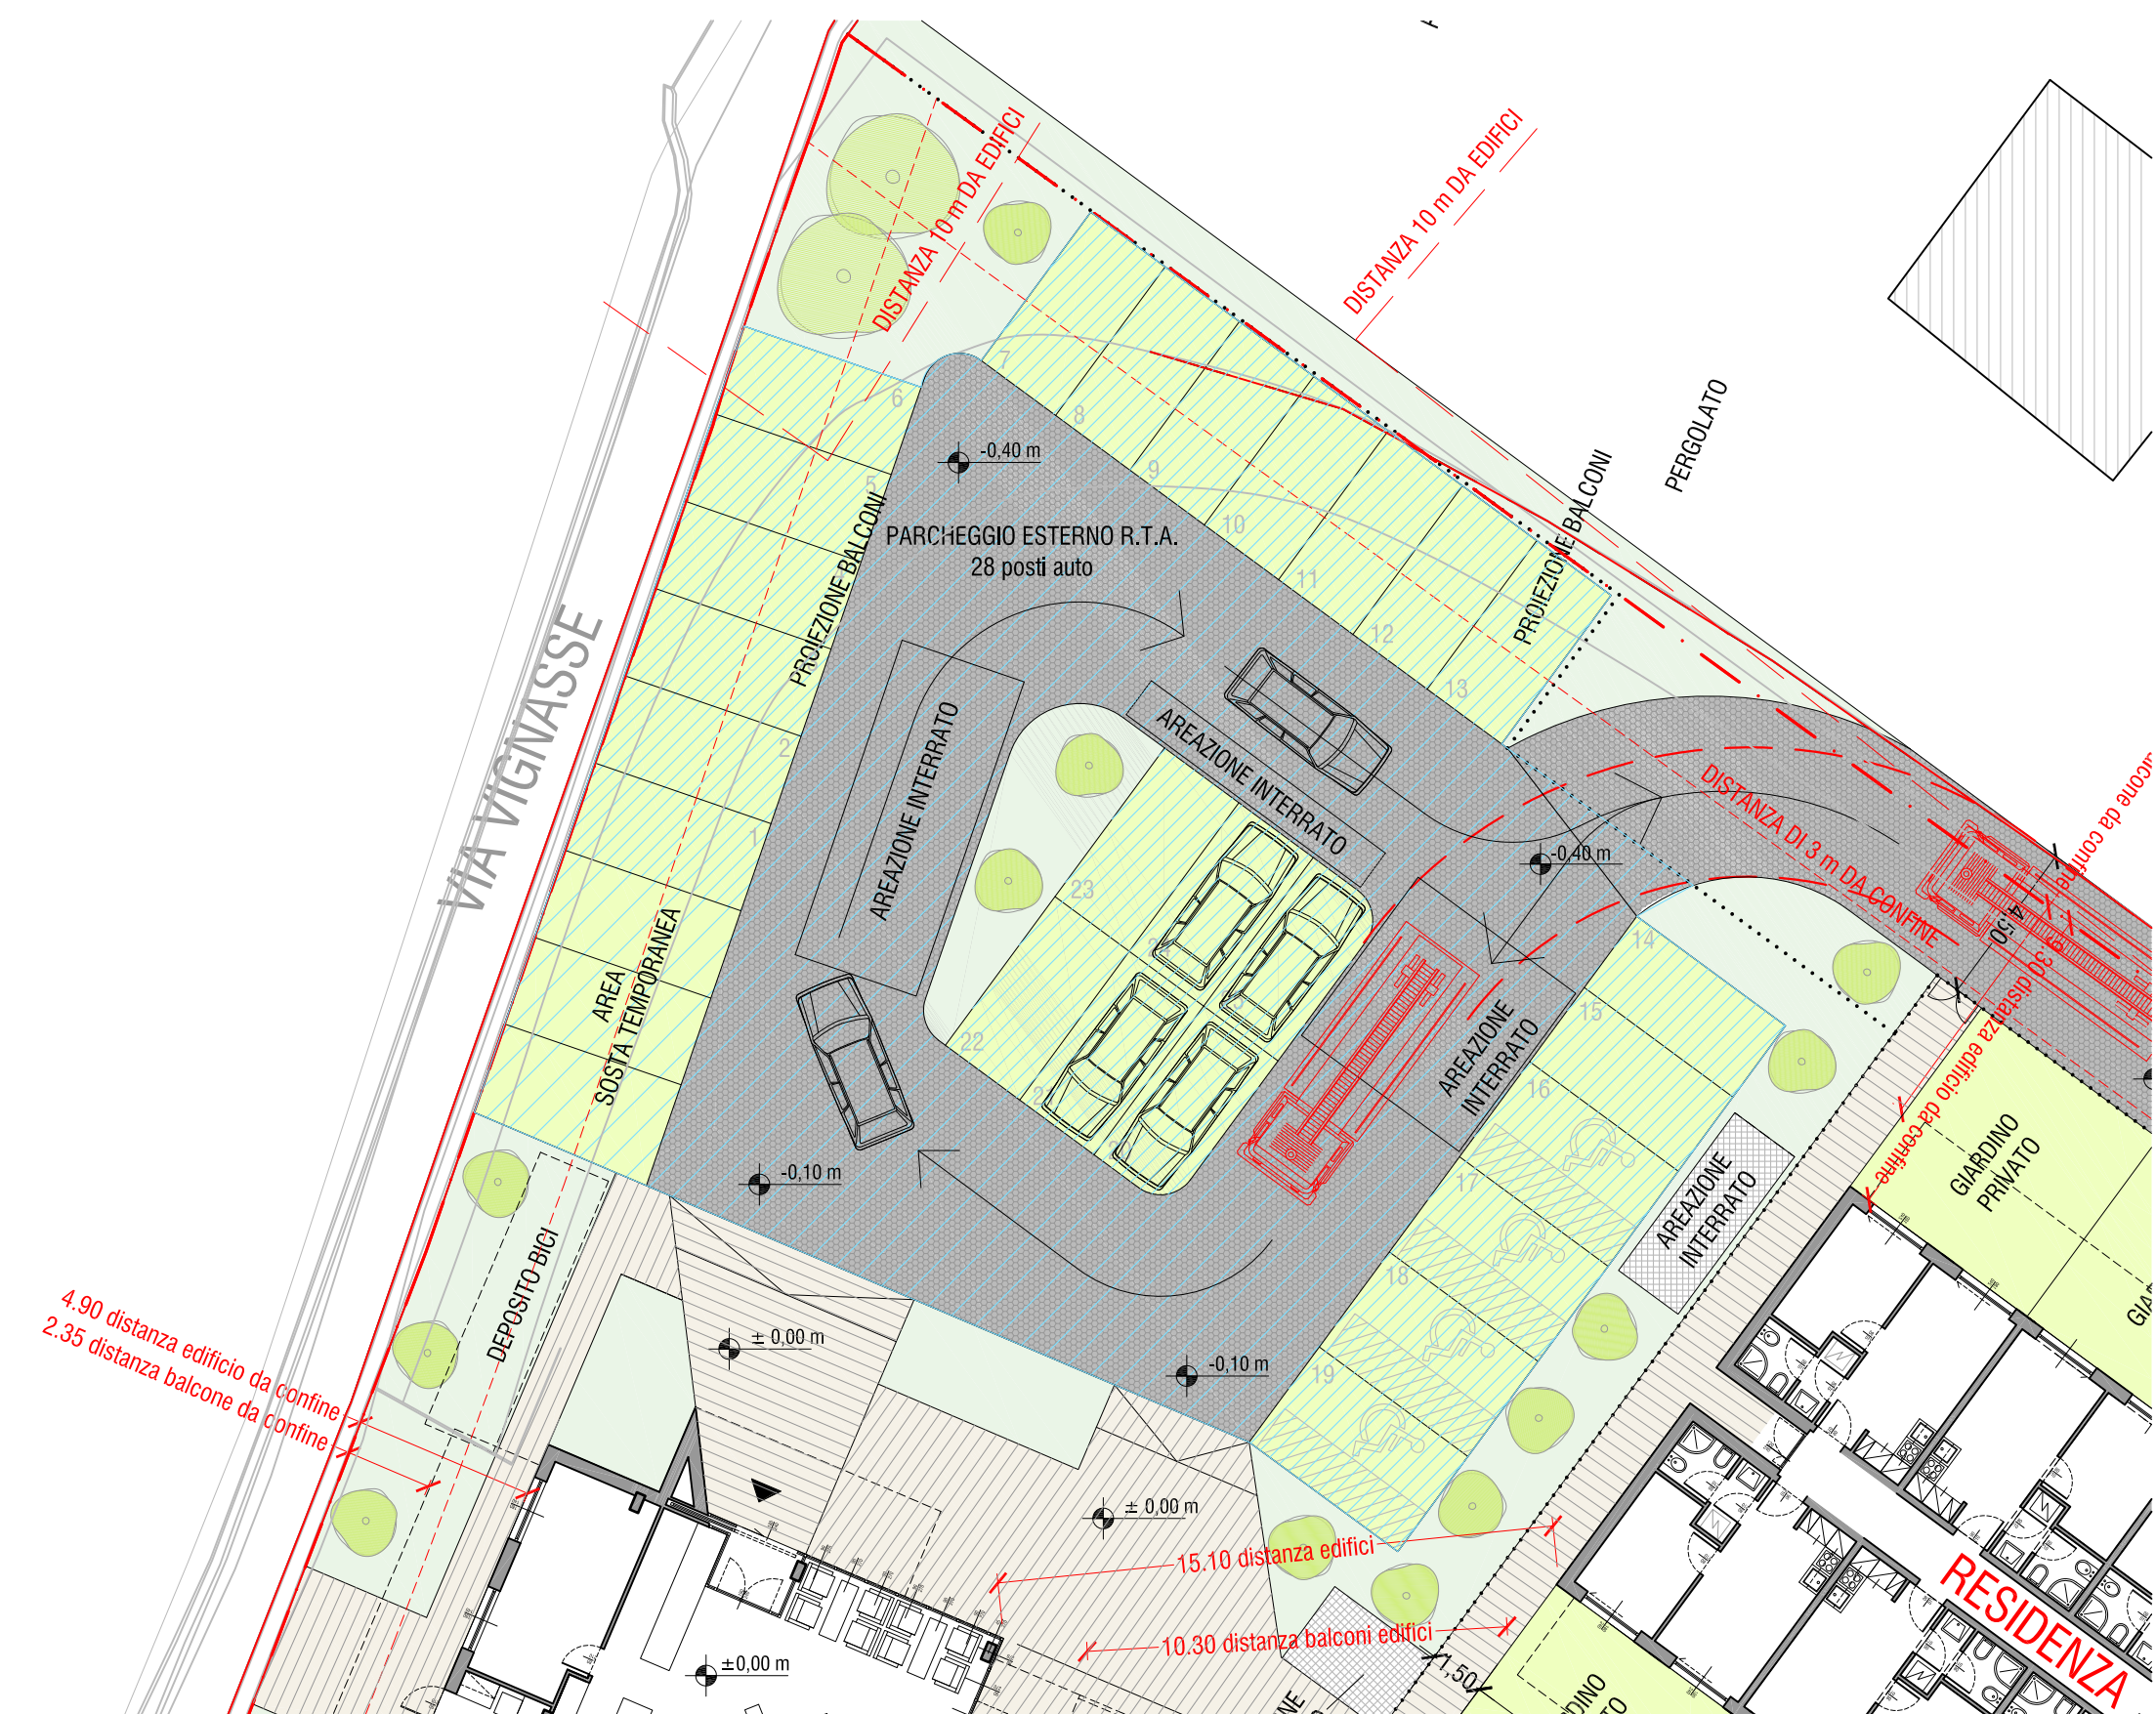

PARCHEGGIO PRIVATO ESTERNO

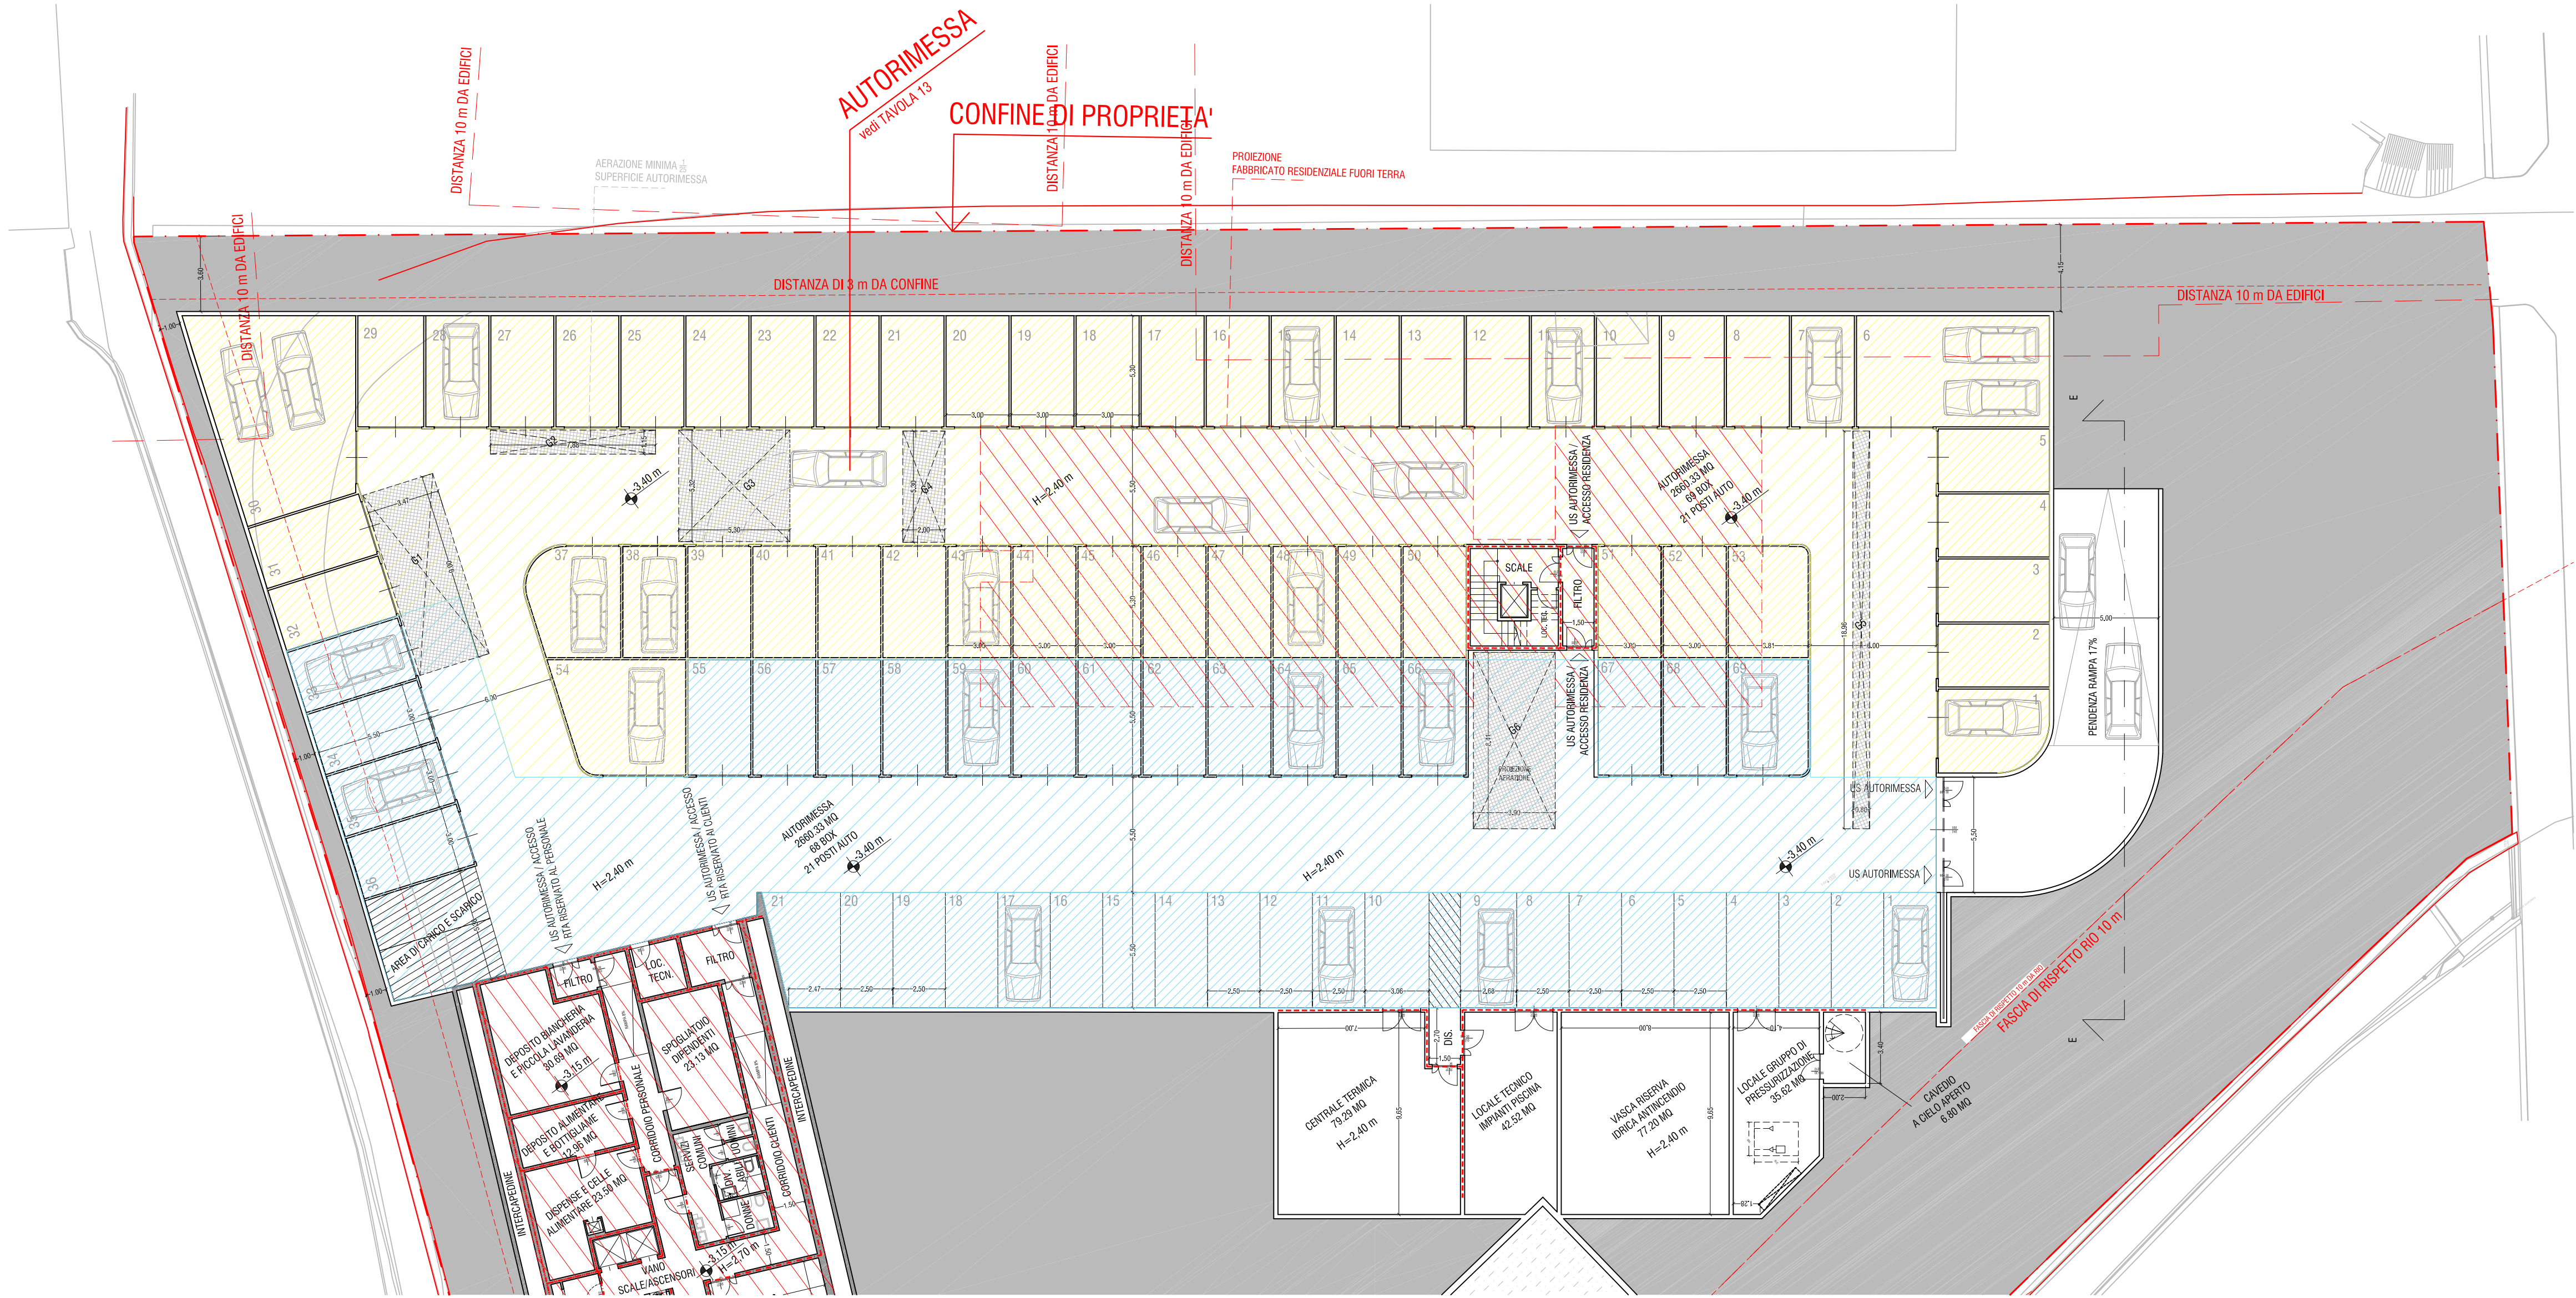

DOTAZIONE POSTI AUTO E VERIFICA

POSTI AUTO MINIMI (1 X UNITA' ABITATIVA)	50 UNITA' = 50 POSTI
EDIFICIO RESIDENZIALE	50 UNITA' = 50 POSTI
EDIFICIO R.T.A.	50 RES
N. BOX AUTORIMESSA	69
	19 RTA
POSTI AUTO AUTORIMESSA	21 (di cui 1 disab.)
POSTI AUTO PARCH. ESTERNO	25 (di cui 4 disab.)
POSTI AUTO PARCH. EST. PUBBLICO	16 (di cui 2 disab.)
VERIFICA	
TOT. POSTI R.T.A.	= 21 + 25 + 19 = 65 > 50
TOT. POSTI RES	= 50 = 50

SUPERFICI PARCHEGGIO E VERIFICA

Legge Tognoli 122/89 e successive modifiche:
 Art. 41-sexies. - Nelle nuove costruzioni ed anche nelle aree di pertinenza delle costruzioni stesse, debbono essere riservati appositi spazi per parcheggi in misura non inferiore ad un metro quadrato per ogni dieci metri cubi di costruzione.

Volume di progetto RESIDENZA	= 6734,07 mc
SUP. PARCHEGGIO MINIMO	= 6734,07/10 = 673,4 mq
Volume di progetto R.T.A.	= 7975,74 mc
SUP. PARCHEGGIO MINIMO	= 7975,74/10 = 797,5 mq
SUP. PARCHEGGIO R.T.A. (AUTORIMESSA)	1146 mq
SUP. PARCHEGGIO R.T.A. ESTERNO	744,67 mq
VERIFICA SUP. TOT. PARCHEGGIO R.T.A.	= 1890,67mq > 797,5mq
VERIFICA SUP. PARCHEGGIO RES (AUTORIMESSA)	= 1554,68mq > 673,4mq
SUP. PARCHEGGIO PUBBLICO	432,67 mq

POSTI AUTO DI PERTINENZA RES	50 posti
POSTI AUTO DI PERTINENZA R.T.A.	1554,68 mq
	50 posti
	1851,62mq

**COMUNE DI LOANO
 PROVINCIA DI SAVONA**

OGGETTO
INTEGRAZIONE ALLA RICHIESTA DI PERMESSO DI COSTRUIRE N. 5976
 per intervento di demolizione, ricostruzione di edifici incongrui con cambio di destinazione d'uso a residenziale e turistico ricettiva (ai sensi dell' art. 7 - L.R. 3 novembre 2009, n.49)

**COMPLESSO TURISTICO ALBERGHIERO E RESIDENZIALE
 IN LOCALITA' VIGNASSE**

RICHEDENTI OXILIA ANTONIO VIA AURELIA 2219 17025 LOANO (SV)	FIRMA
CALCAGNO GIOVANNA VIA STAZIONE VECCHIA 2/11 17025 LOANO (SV)	FIRMA
PROGETTISTI ING. BRUNO MARTINI VIA FOGAZZARO 6, 17025 LOANO T.F. 019873281 EMAIL: ing.martini@iscall.it	FIRMA
ARCH. LORENZO FACCHINI ARCH. MATTEO MARTINI VIA MAMELI 2, 20129 MILANO T. 0287158698 / F. 02 36524192 EMAIL: lorenzo.facchini@ma2a.it - matteo.martini@ma2a.it	FIRMA

INGEGNERE
MATTEO MARTINI
 Via Fogazzaro 6, 17025 LOANO - Tel/Fax: 019.67.73.81
 C.F.: MTR7474191015 - P.IVA: 0128510085
 Iscrizione Albo Ingegneri Savona n. 1499

INGEGNERE
LORENZO FACCHINI
 Via Mamele 2, 20129 MILANO - Tel/Fax: 02.36524192
 C.F.: LFC7474191015 - P.IVA: 0128510085
 Iscrizione Albo Ingegneri Savona n. 1499

DATA	16/06/2014 (Integrazione come da richiesta U.T.C. n. 5976/16171 del 19/05/2014)
AGG.	16/06/2014 (Integrazione come da richiesta U.T.C. n. 5976/16171 del 19/05/2014)

**PROGETTO
 DOTAZIONE PARCHEGGI
 PIANTE GENERALE**

SCALA DISEGNO	1:200
N. TAVOLA	20