
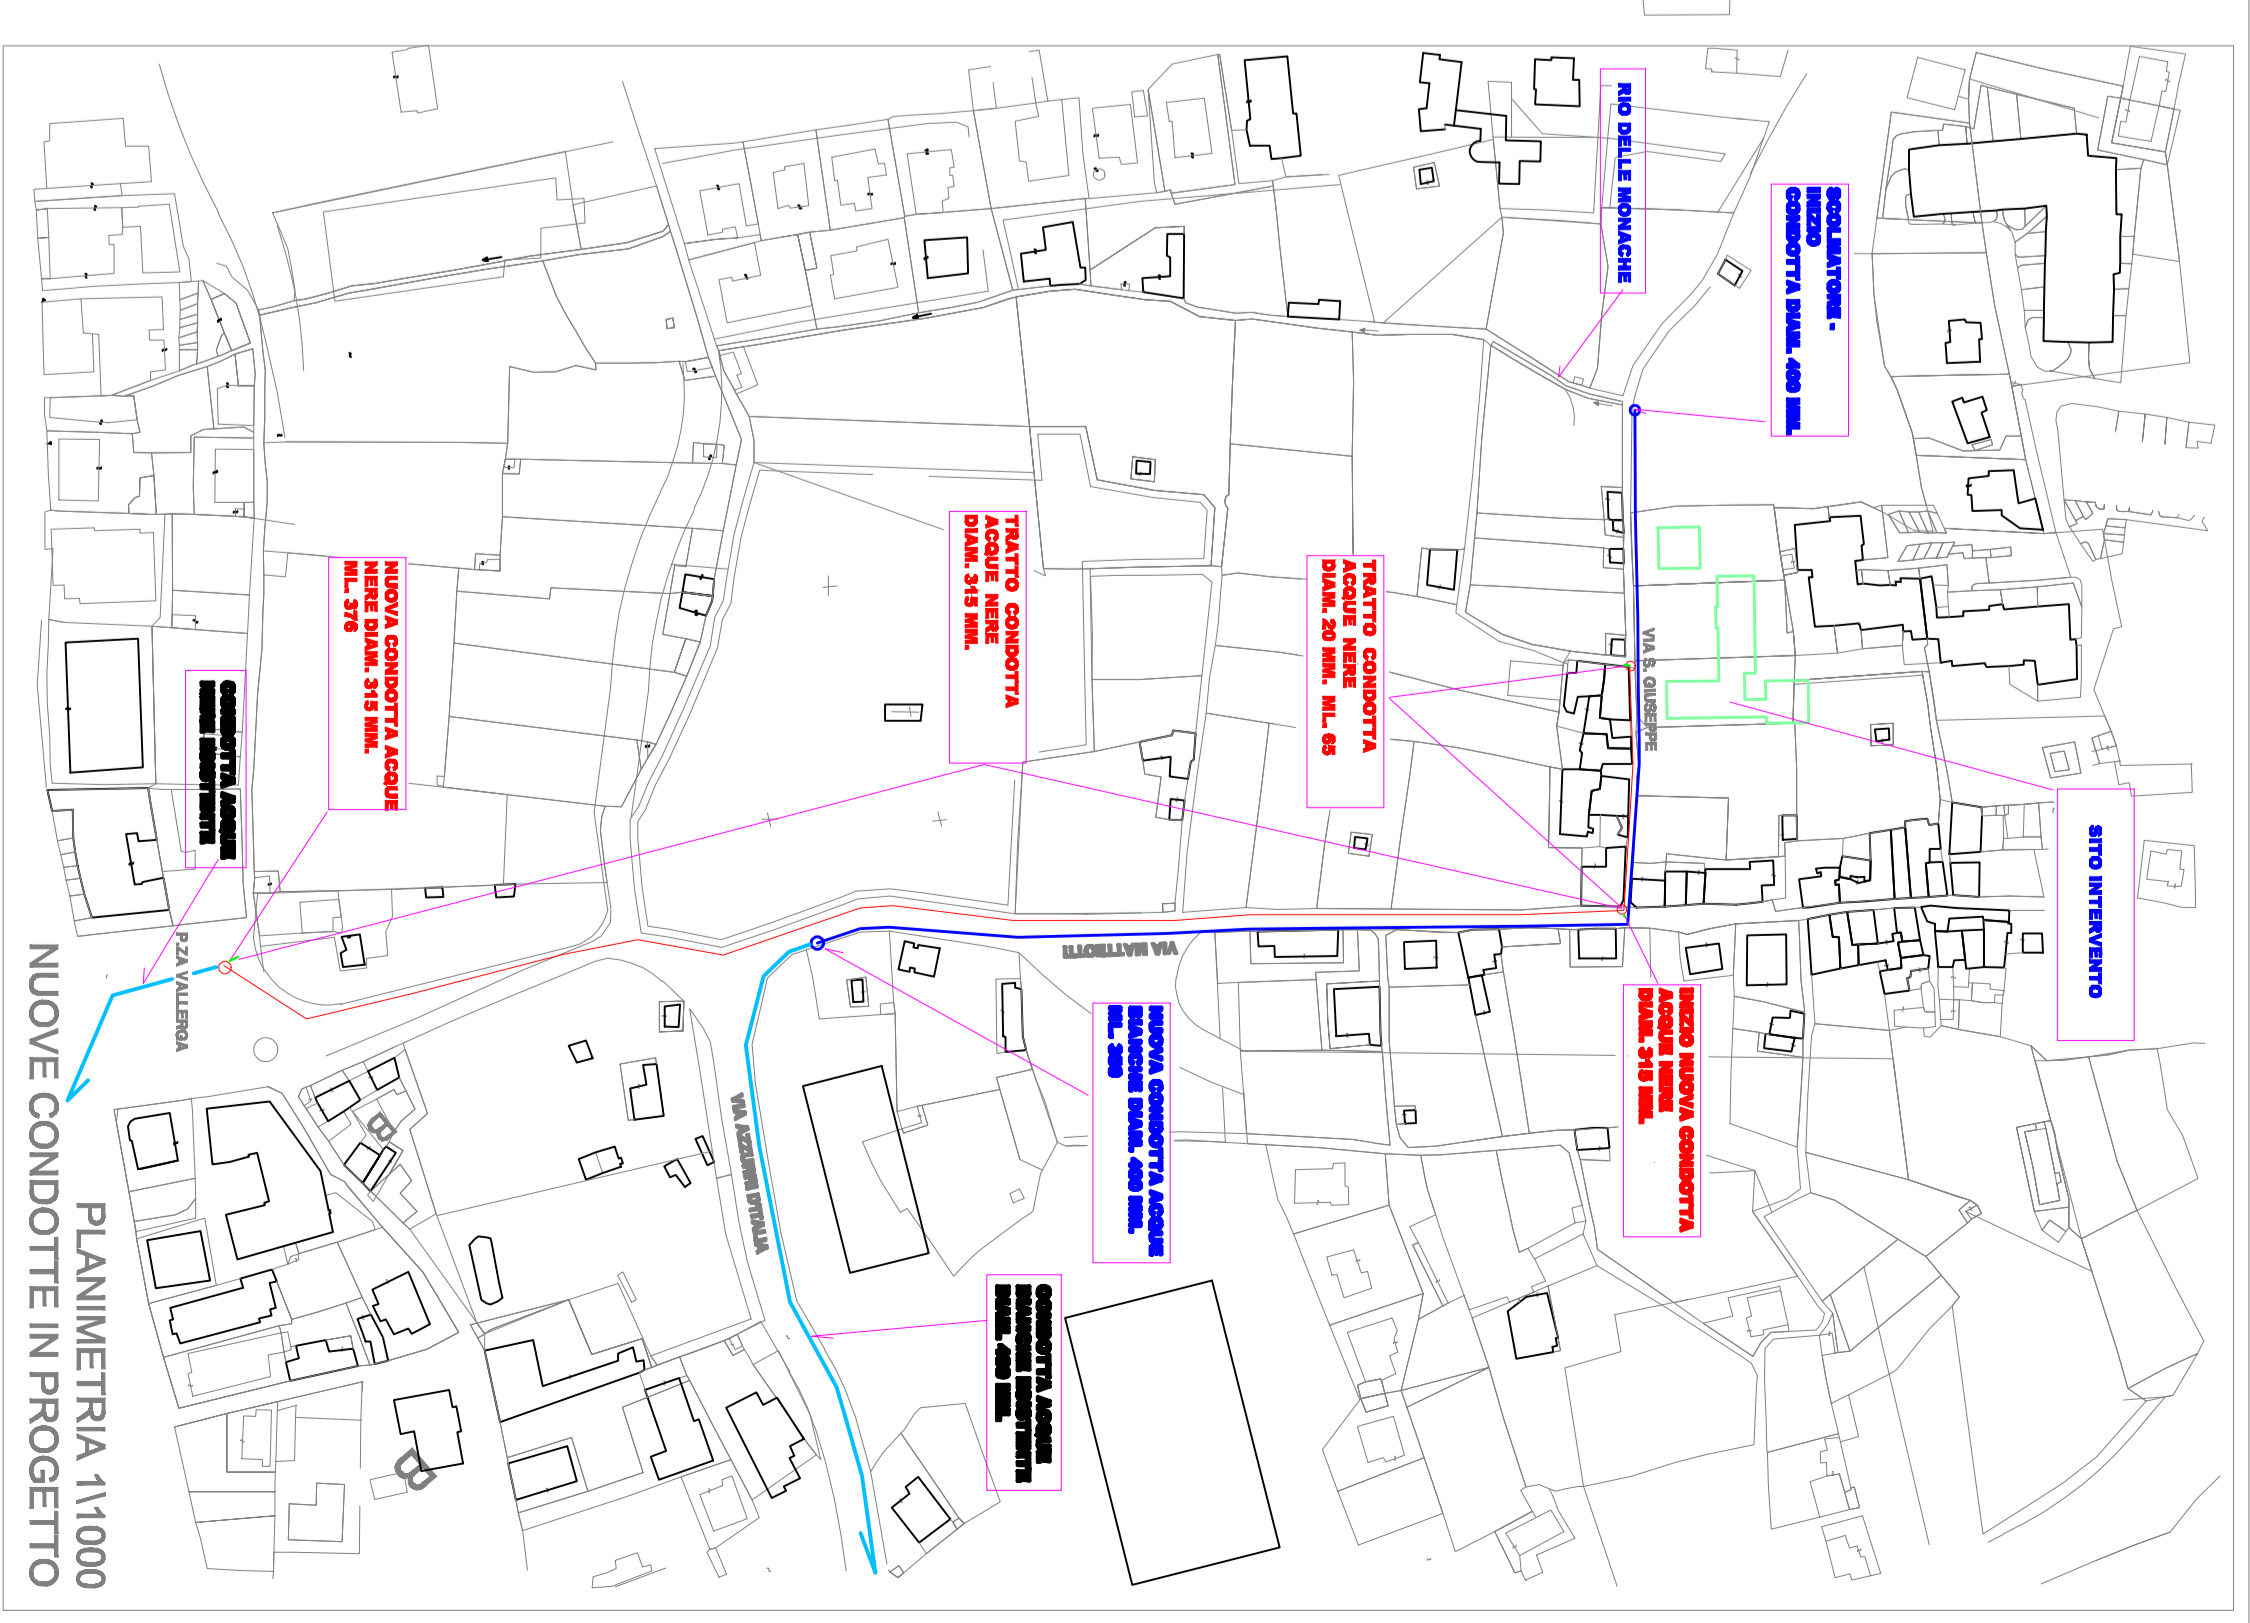


OO.UU. - SERVIZI CANALIZZATI - da realizzare all'esterno del lotto

●-●	punti luce doppi in progetto	n. 10
—	linea gas metano su viabilità pubblica	ml. 170,00
—	nuova linea elettrica Interata	ml. 490,00
—	nuova condotta fognaria diam. 315 mm. comprensiva di allacci e pozzeili	ml. 376,00
—	nuova condotta fognaria diam. 20 cm. comprensiva di allacci e pozzeili	ml. 65,00
—	nuova condotta idrica	ml. 60,00
—	condotta idrica esistente	
—	condotta acque bianche diam. 40 cm. comprese caditoie	ml. 360,00
—	condotta acque bianche diam. 20 cm. comprese caditoie	ml. 39,00
●	videocamere di sorveglianza comunale	n. 4

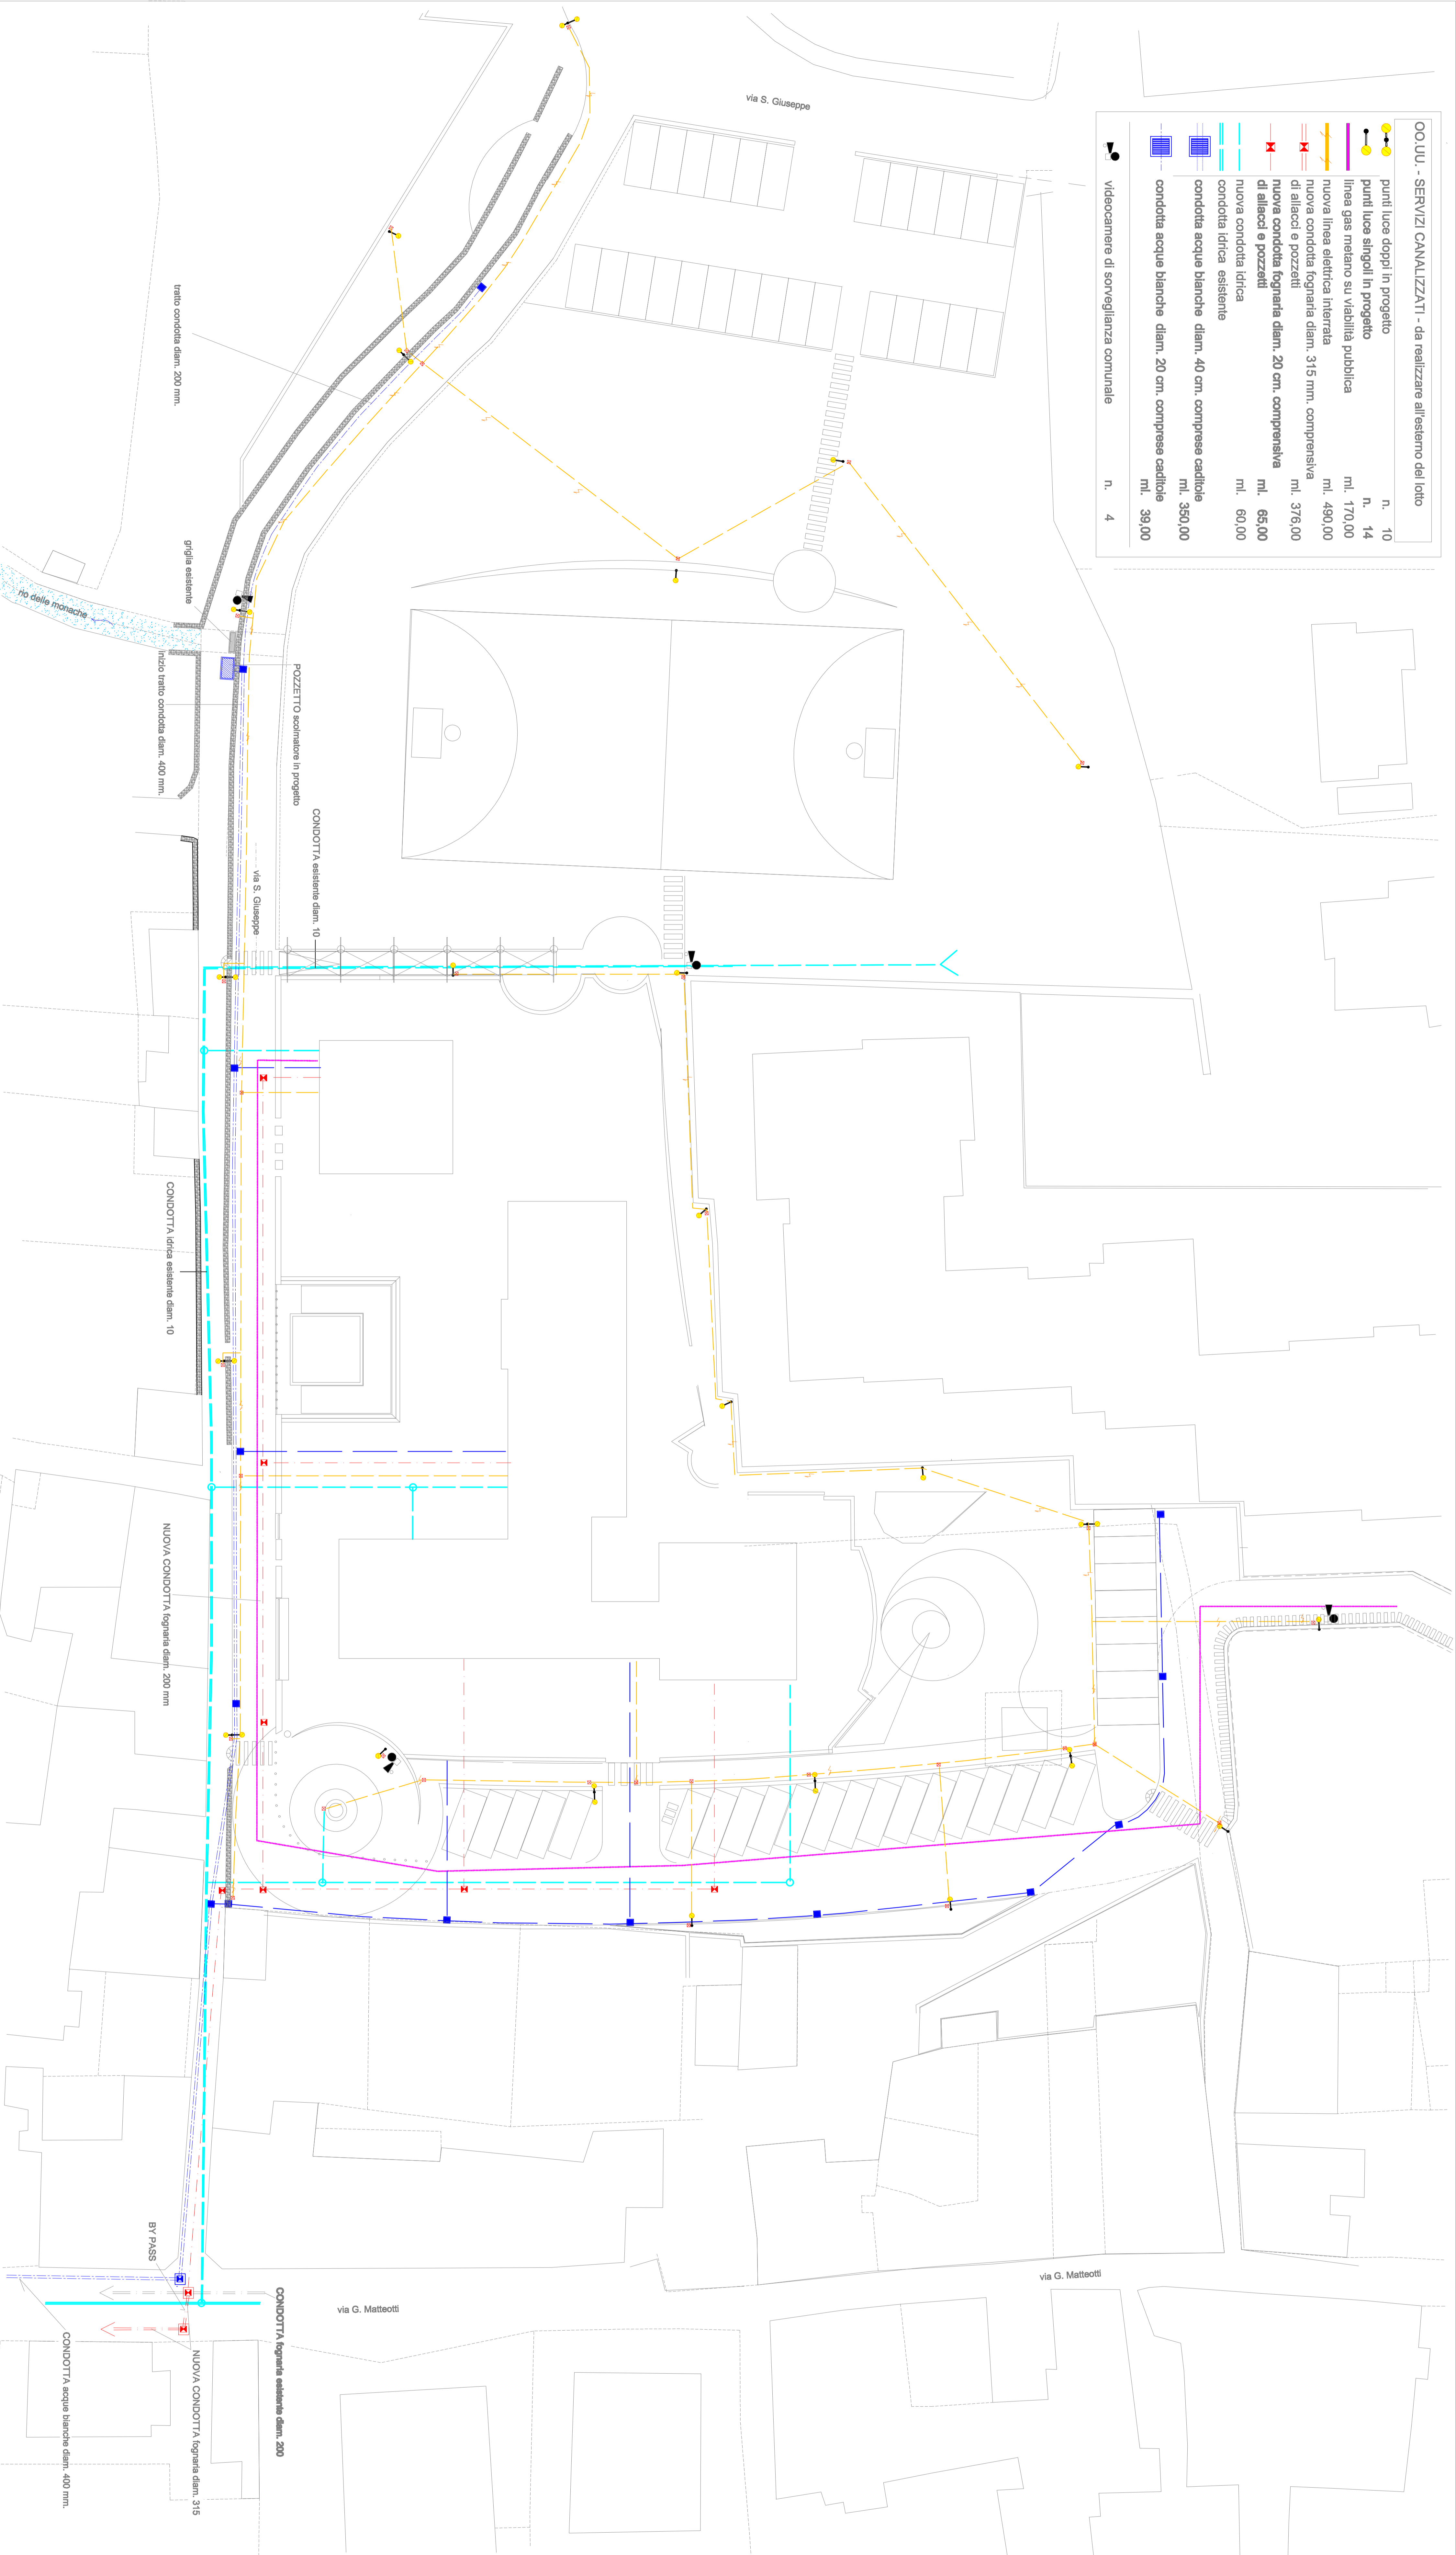

COMUNE DI LOANO

PIANO PARTICOLAREGGIATO DI INIZIATIVA PRIVATA IN VARIANTE CONTESTUALE AL VIGENTE P.R.G. PER LA RIQUALIFICAZIONE URBANISTICA DEI COMPARTI MAZZOCCHI E TRELENDE

SOGETTI ATTUATORI
SQC. MATRUX SRL
via Padig 1 Loano

OGGETTO: SERVIZI CANALIZZATI - URBANIZZAZIONI

scale: 1:200

LOANO Il Ribaltato 2014

studio tecnico - piazza nuova - planimetria n. 04 - 11877 - Zedoni - figura via. 019.004.114 - email: consoad@com.loano.it

TAVOLA
C 05