


CALCOLO VOLUMI

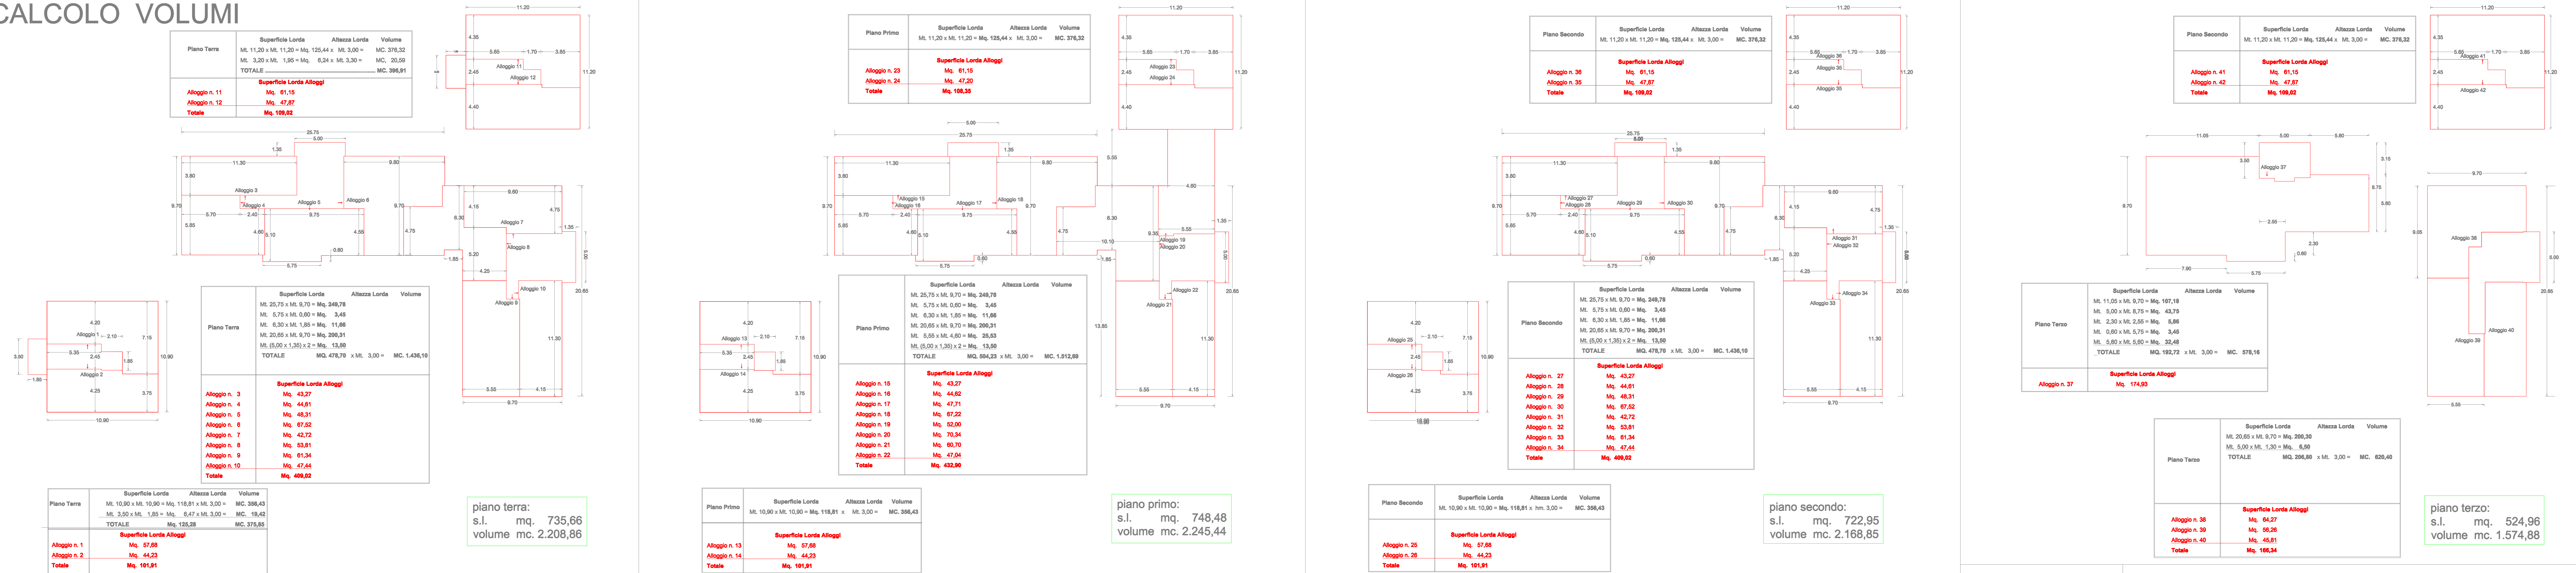

piano terra:
s.l. mq. 735,66
volume mc. 2.208,86

piano primo:
s.l. mq. 748,48
volume mc. 2.245,44

piano secondo:
s.l. mq. 722,95
volume mc. 2.168,85

piano terzo:
s.l. mq. 524,96
volume mc. 1.574,88

RIEPILOGO				
	superficie lorda piano** mq	volume mc.	superficie lorda alloggi s.l.u. mq	superficie utile mq.
piano terreno	735,66	2.208,86	619,86	544,64
piano primo	748,48	2.245,44	643,18	605,96
piano secondo	722,95	2.168,85	619,95	544,64
piano terzo	524,96	1.574,88	480,29	400,65
TOTALE	2.732,05	8.198,03	2.333,30*	2.096,49

** s.p. (art. 8 comma 1 per c/ dalla n. 6/19) comprensivo di scale, corridoi, vani tecnici, muri perimetrali, ecc.

* s.l.u. (da p.r.g.) escluso scale, corridoi, vani tecnici compresi muri perimetrali e divisorii

*** s.l. (r. 2005, L. 3807 e c.c.) escluso scale, corridoi, vani tecnici e muri perimetrali compresi divisorii

media s.l.u. / alloggi = 2.333,35 / 42 = mq. 55,55

CALCOLO SUPERFICIE AGIBILE

COMUNE DI LOANO

PIANO PARTICOLAREGGIATO DI INIZIATIVA PRIVATA IN VARIANTE CONTESTUALE AL VIGENTE P.R.G. PER LA RIQUALIFICAZIONE URBANISTICA DEI COMPARTI MAZZOCCHI E TREXENDE

SOGGETTI ATTUATORI
SDC MATRIX SRL
Via GAZZI 11 GENOVA
Via DON BOSCO 8/2 SAVONA

OGGETTO: CALCOLO SUPERFICI E VOLUMI

scale: 1/200

TAVOLA
C 07
a

