


CC

BB

CC

AA

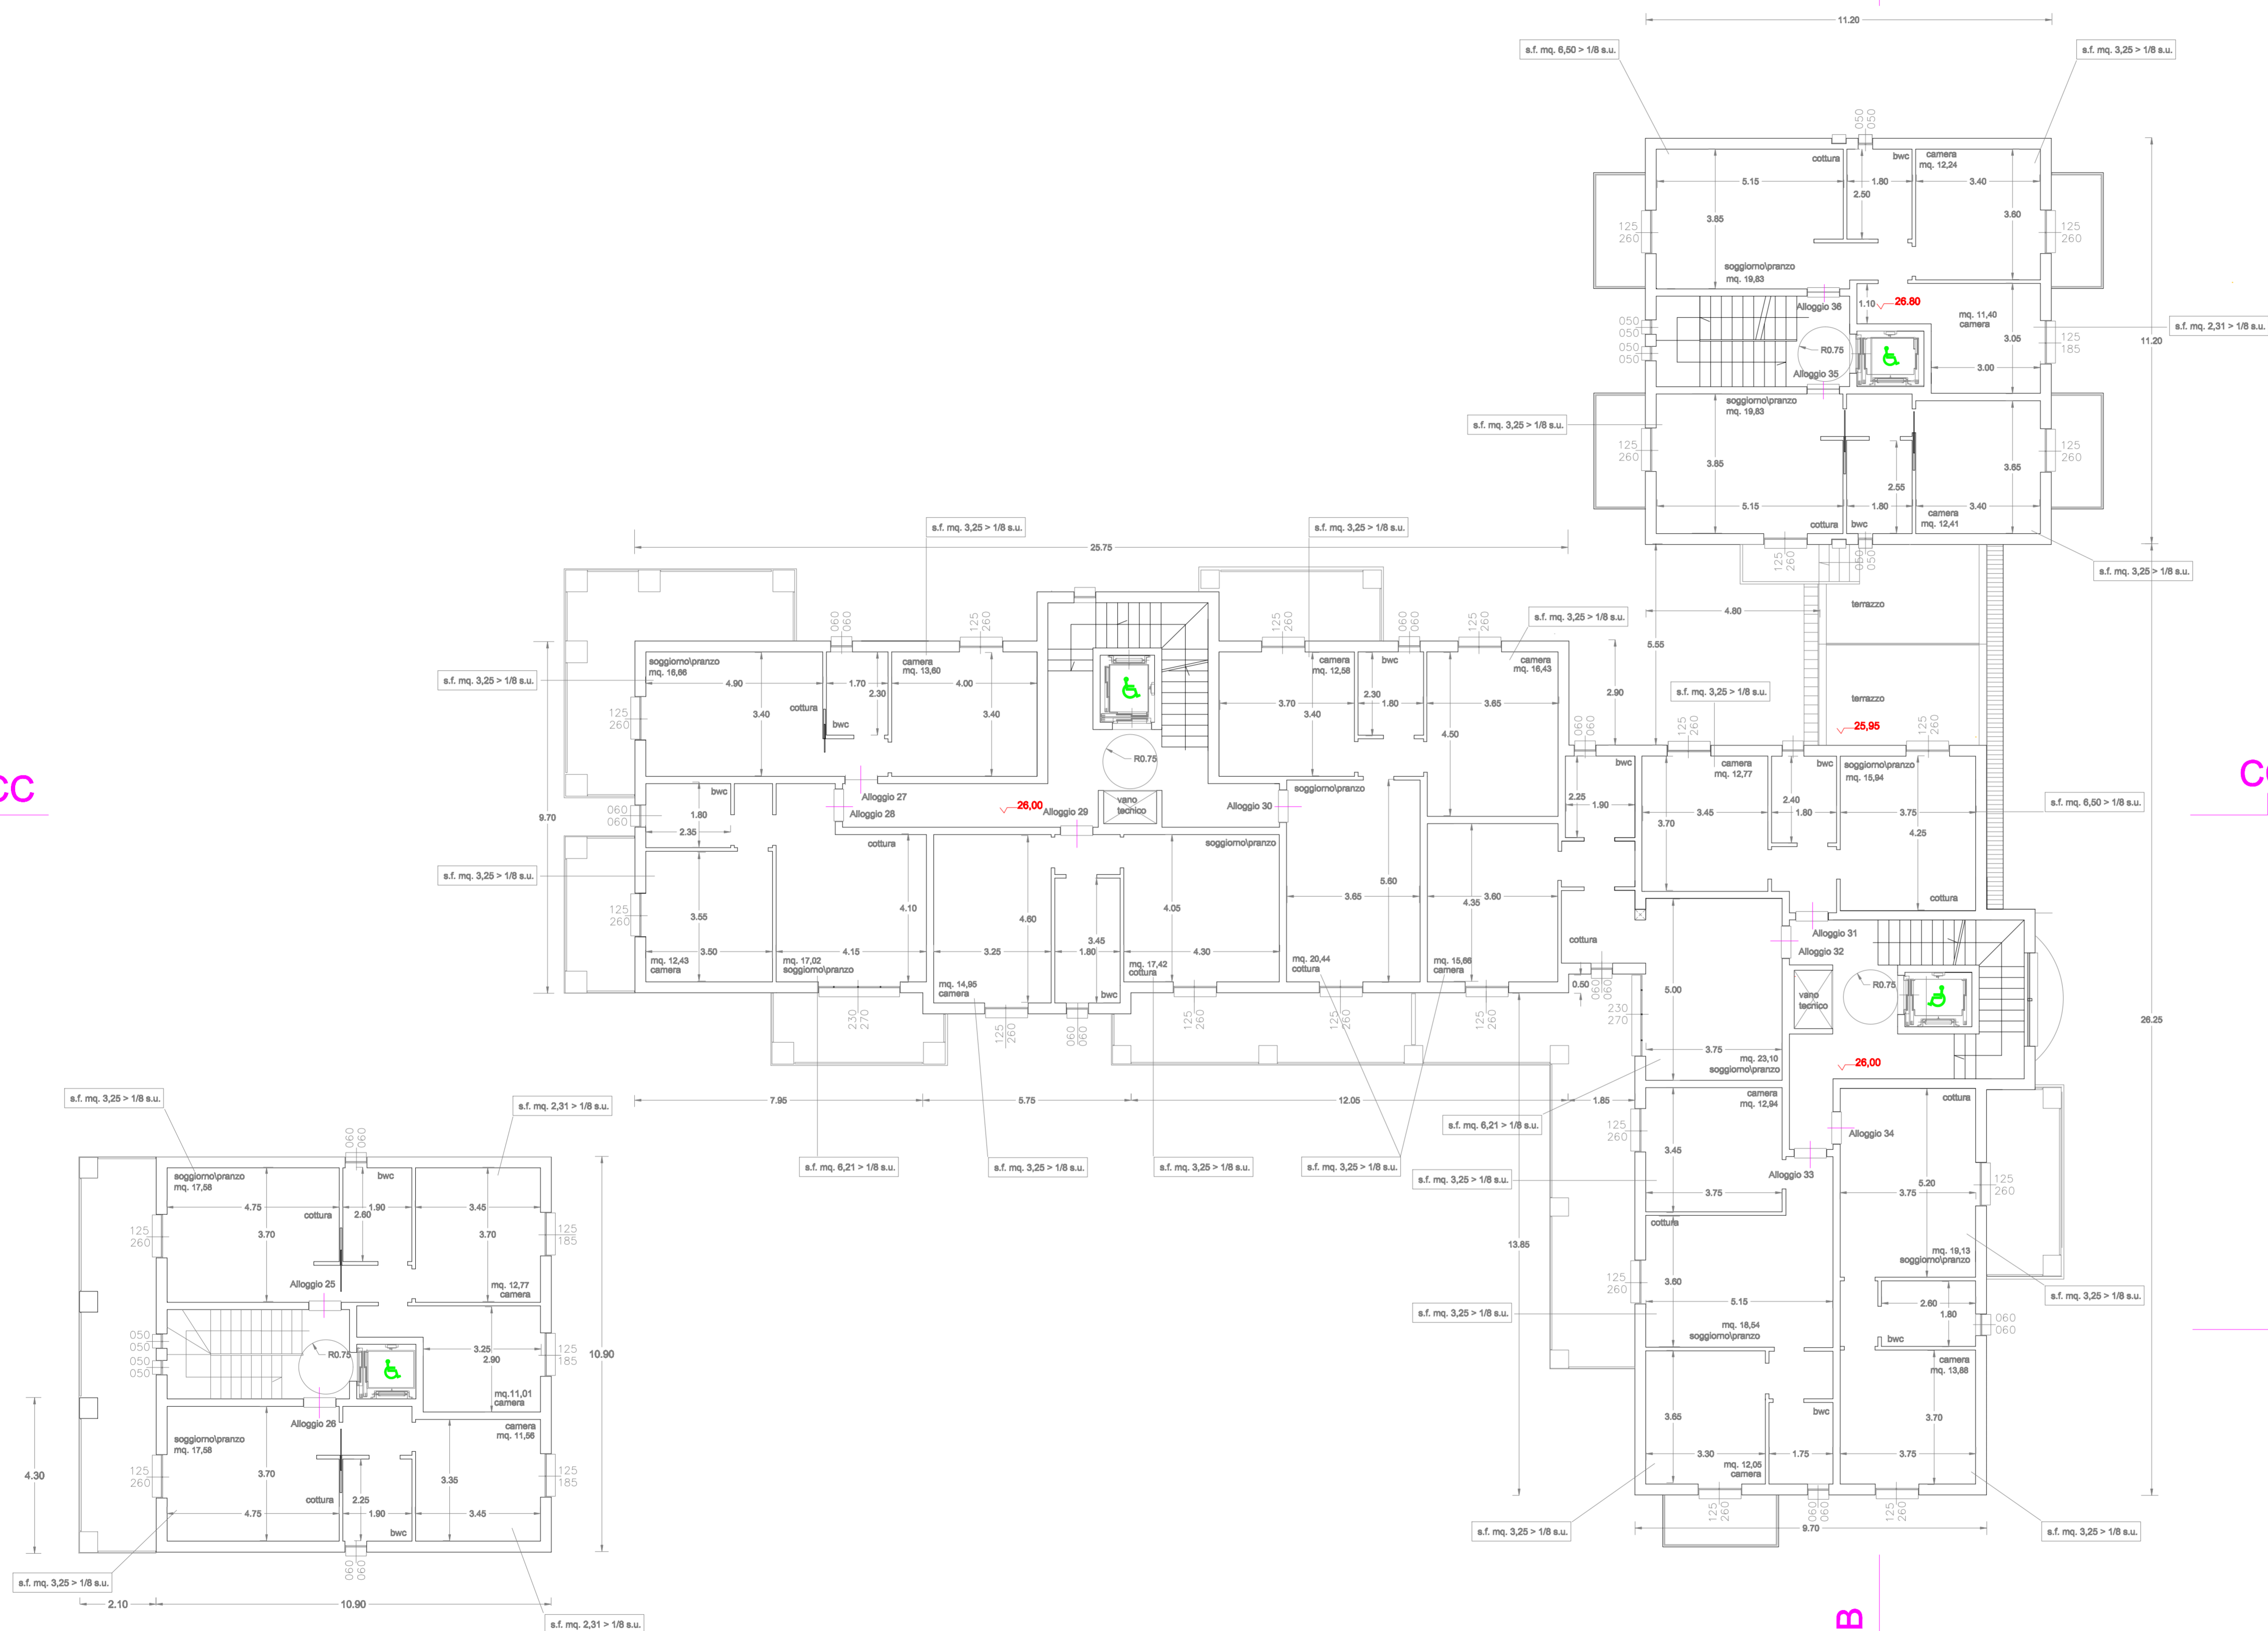

COMUNE DI LOANO

PIANO PARTICOLAREGGIATO DI INIZIATIVA PRIVATA IN VARIANTE CONTESTUALE AL VIGENTE P.R.G. PER LA RIQUALIFICAZIONE URBANISTICA DEI COMPARTI MAZZOCCHI E TREXENDE

SOGGETTI ATTUATORI  
 SOC. MATRIX SRL  
 VIA SAZZI 1 LOANO  
 VIA DON BOSCO 8/2 SAVONA

OGGETTO: PROGETTO ARCHITETTONICO  
 PIANTA LIVELLO SECONDO

scale: 1/100

TAVOLA  
**C 07**  
 e

LOANO li giugno 2015