

22.00 QUOTE DI PROGETTO

20.80 QUOTE STATO ATTUALE

COMUNE DI LOANO

PIANO PARTICOLAREGGIATO DI INIZIATIVA PRIVATA IN
VARIANTE CONTESTUALE AL VIGENTE P.R.G. PER LA
RIQUALIFICAZIONE URBANISTICA DEI COMPARTI MAZZOCCHIE
E TREXENDE

SOGGETTI ATTUATORI
SOC. MATRIX SRL
VA GARZANO
VA GARZANO S/P SANONIA


OGGETTO: PROGETTO ARCHITETTONICO

SEZIONE AA

scale: 1/100

TAVOLA

C 07

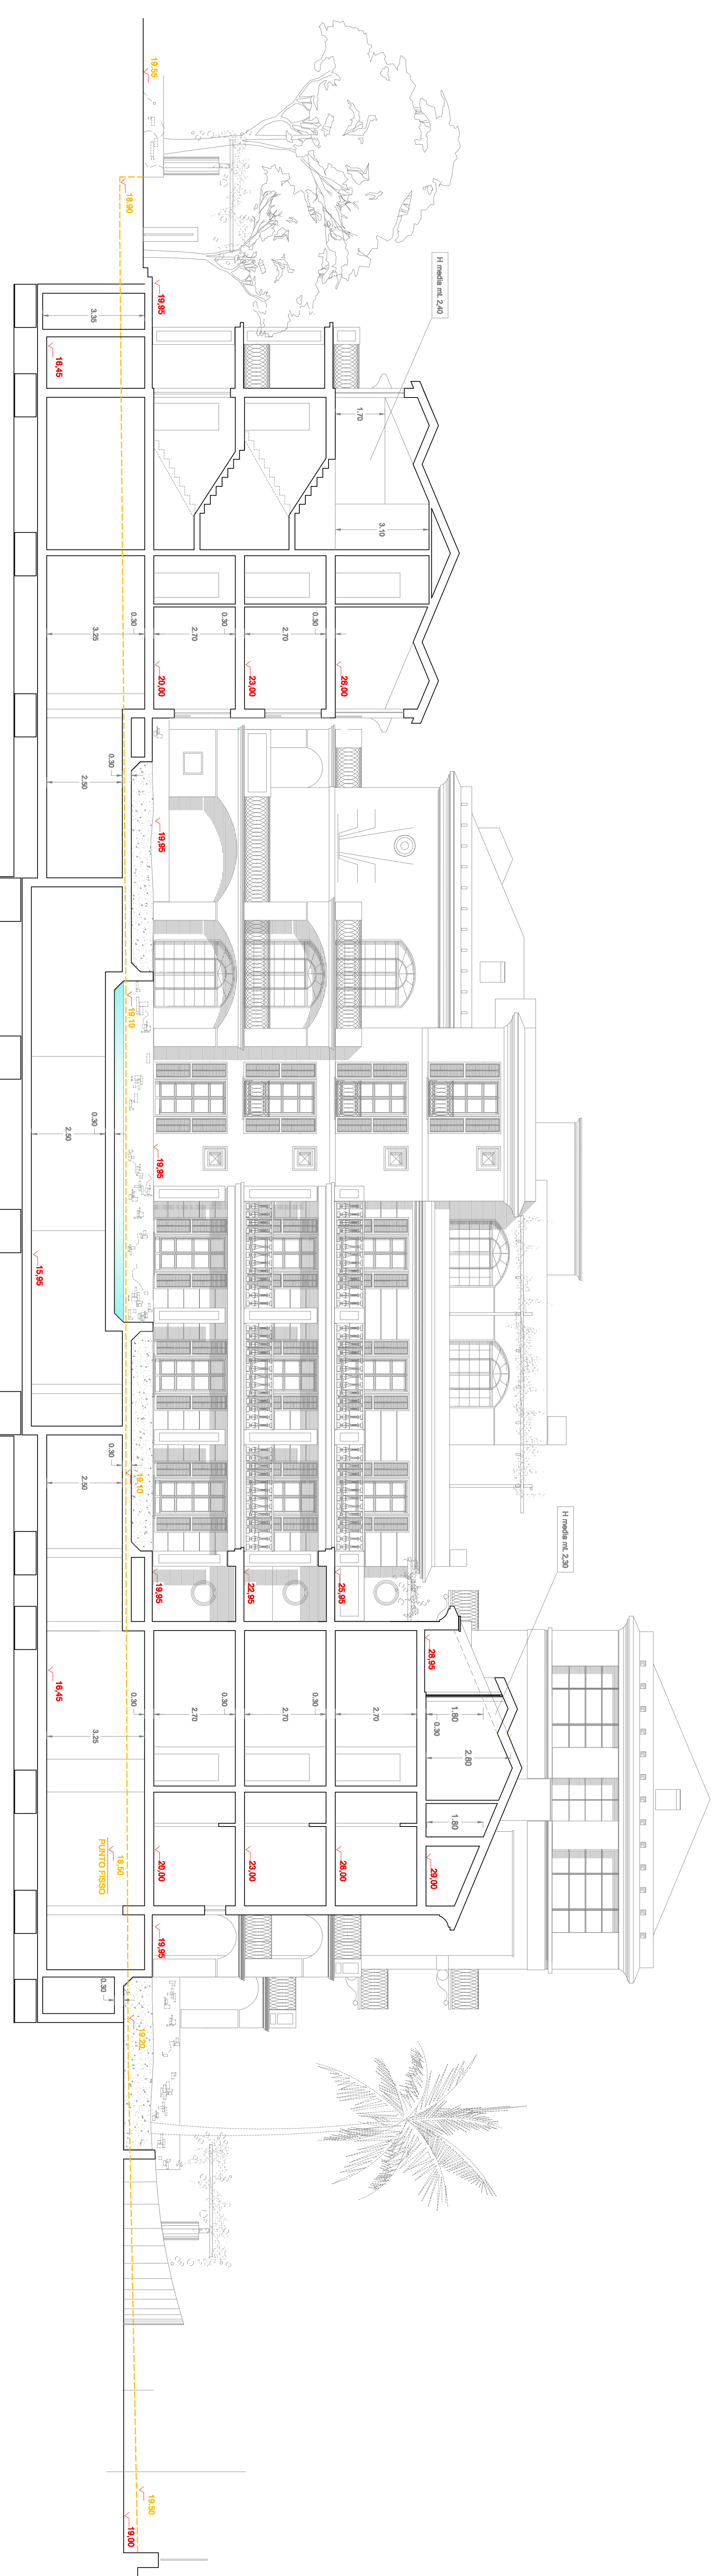

Sezione AA - 1/100
Stato di Progetto

LOANO 11 febbraio 2014

studio tecnico piazza mora, palmarini 9-10 - 17027 Pietra Ligure tel. 019.524.174 e-mail: colassa@gti.it