


Sezione BB - 1/100
Stato di Progetto

21.00 QUOTE DI PROGETTO
20.80 QUOTE STATO ATTUALE

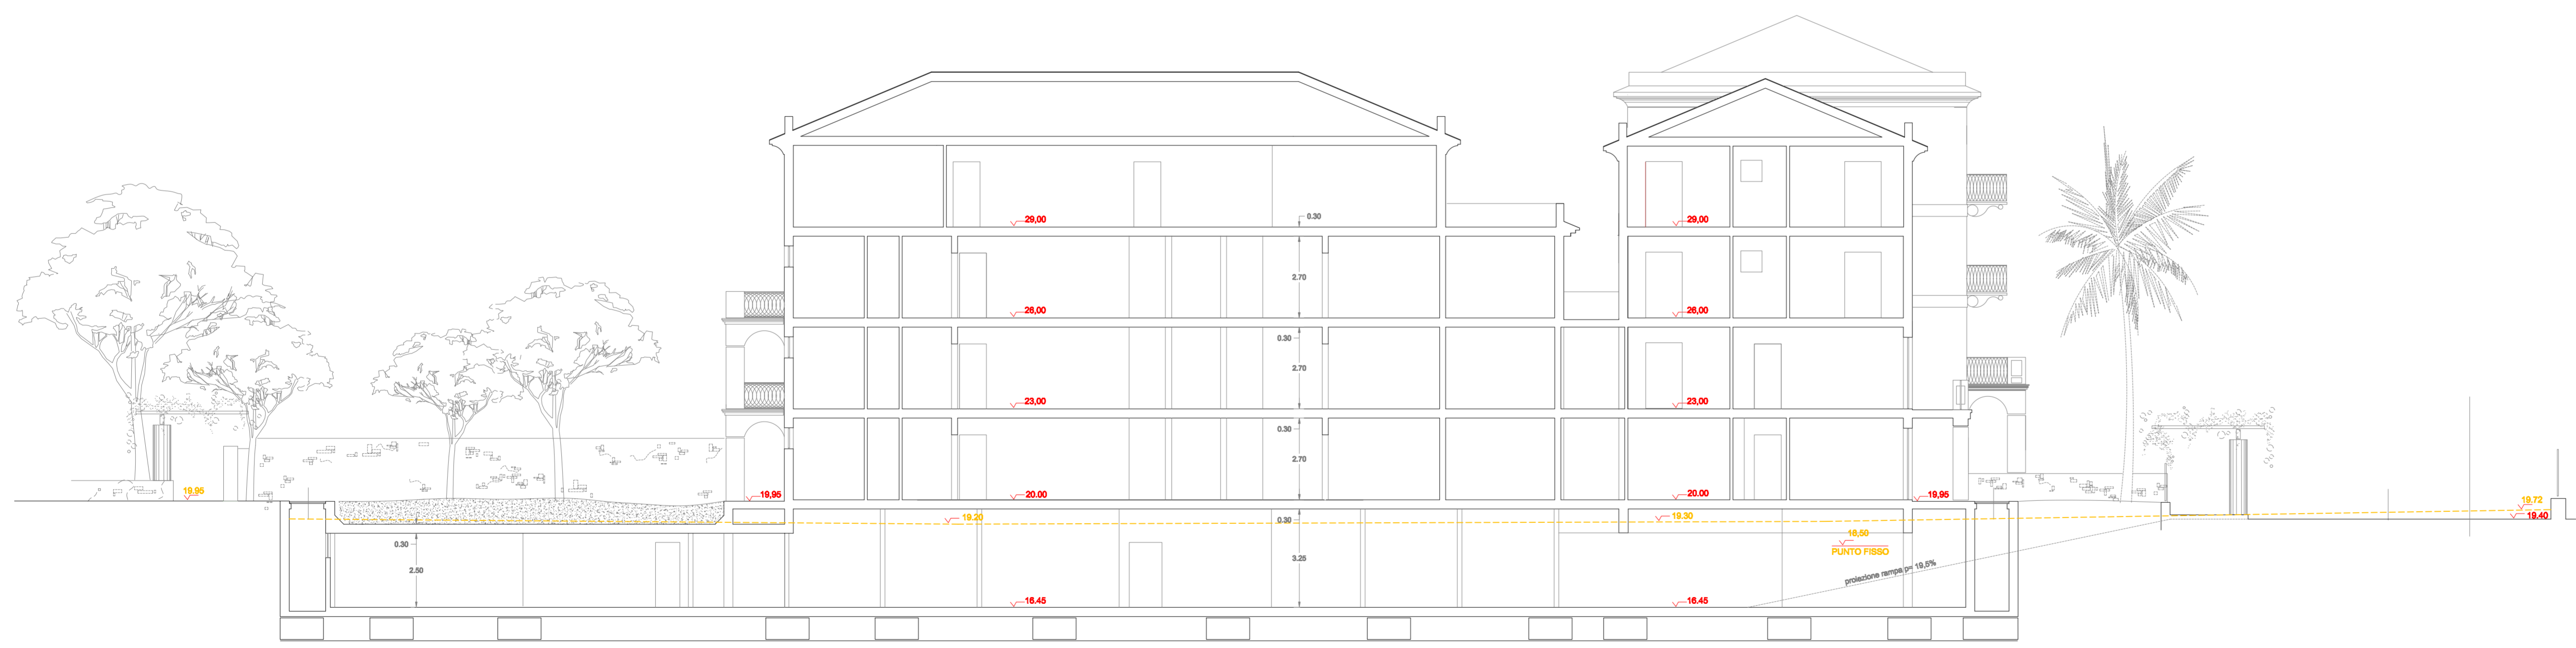

Sezione CC - 1/100
Stato di Progetto

COMUNE DI LOANO

PIANO PARTICOLAREGGIATO DI INIZIATIVA PRIVATA IN
VARIANTE CONTESTUALE AL VIGENTE P.R.G. PER LA
RIQUALIFICAZIONE URBANISTICA DEI COMPARTI MAZZOCCHI E
TREXENDE

SOGGETTI ATTUATORI
SOC. MATRIX SRL
VA SAZZI 1, LOANO
VA DON BOSCO 8/2, SAVONA

OGGETTO: PROGETTO ARCHITETTONICO
SEZIONI BB E CC

scale: 1/100

TAVOLA
C 07

LOANO il giugno 2015

studio tecnico piazza mona. palmarini 9-10 17027 pietra ligure tel. 019.624.174 e-mail colasada@tin.it