


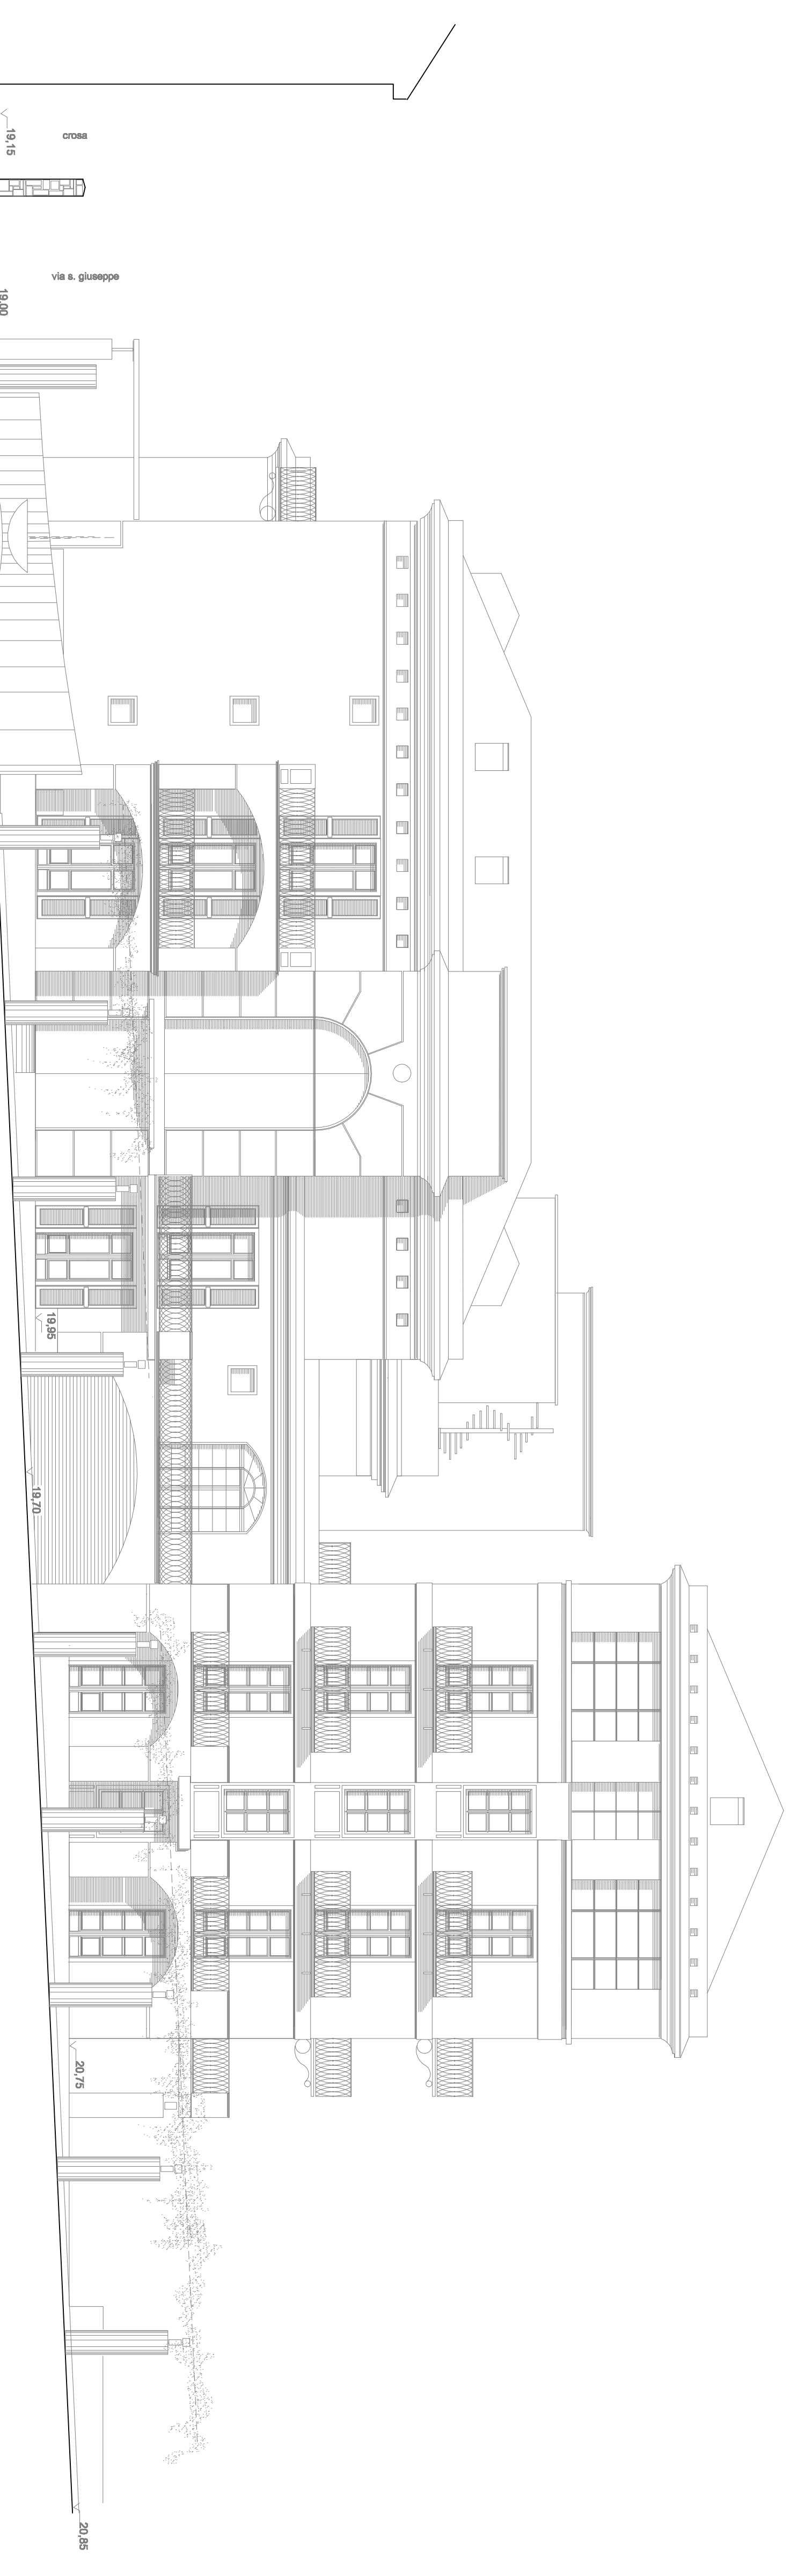

Prospetto Nord - 1/100
Stato di Progetto



Prospetto Est - 1/100
Stato di Progetto

COMUNE DI LOANO

**PIANO PARTICOLAREGGIATO DI INIZIATIVA PRIVATA IN
VARIANTE CONTESTUALE AL VIGENTE P.R.G. PER LA
RIQUALIFICAZIONE URBANISTICA DEI COMPARTI MAZZOCCHIE
TREXENDE**

SOGGETTI ATTUATORI
SOC. MATRIK SRL
VA DON BECCHIO 8/A SAVONA

**OGGETTO: PROGETTO ARCHITETTONICO
PROSPETTI EST E NORD**

scale: 1/100

TAVOLA

C 07
n

LOANO il febbraio 2014

studio tecnico piazza mores, palmarini 9-10 17027 zaira ligure tel. 019 824.174 e-mail coltasa@stt.it