



PIANTA PIANO SEMINTERRATO 1/100

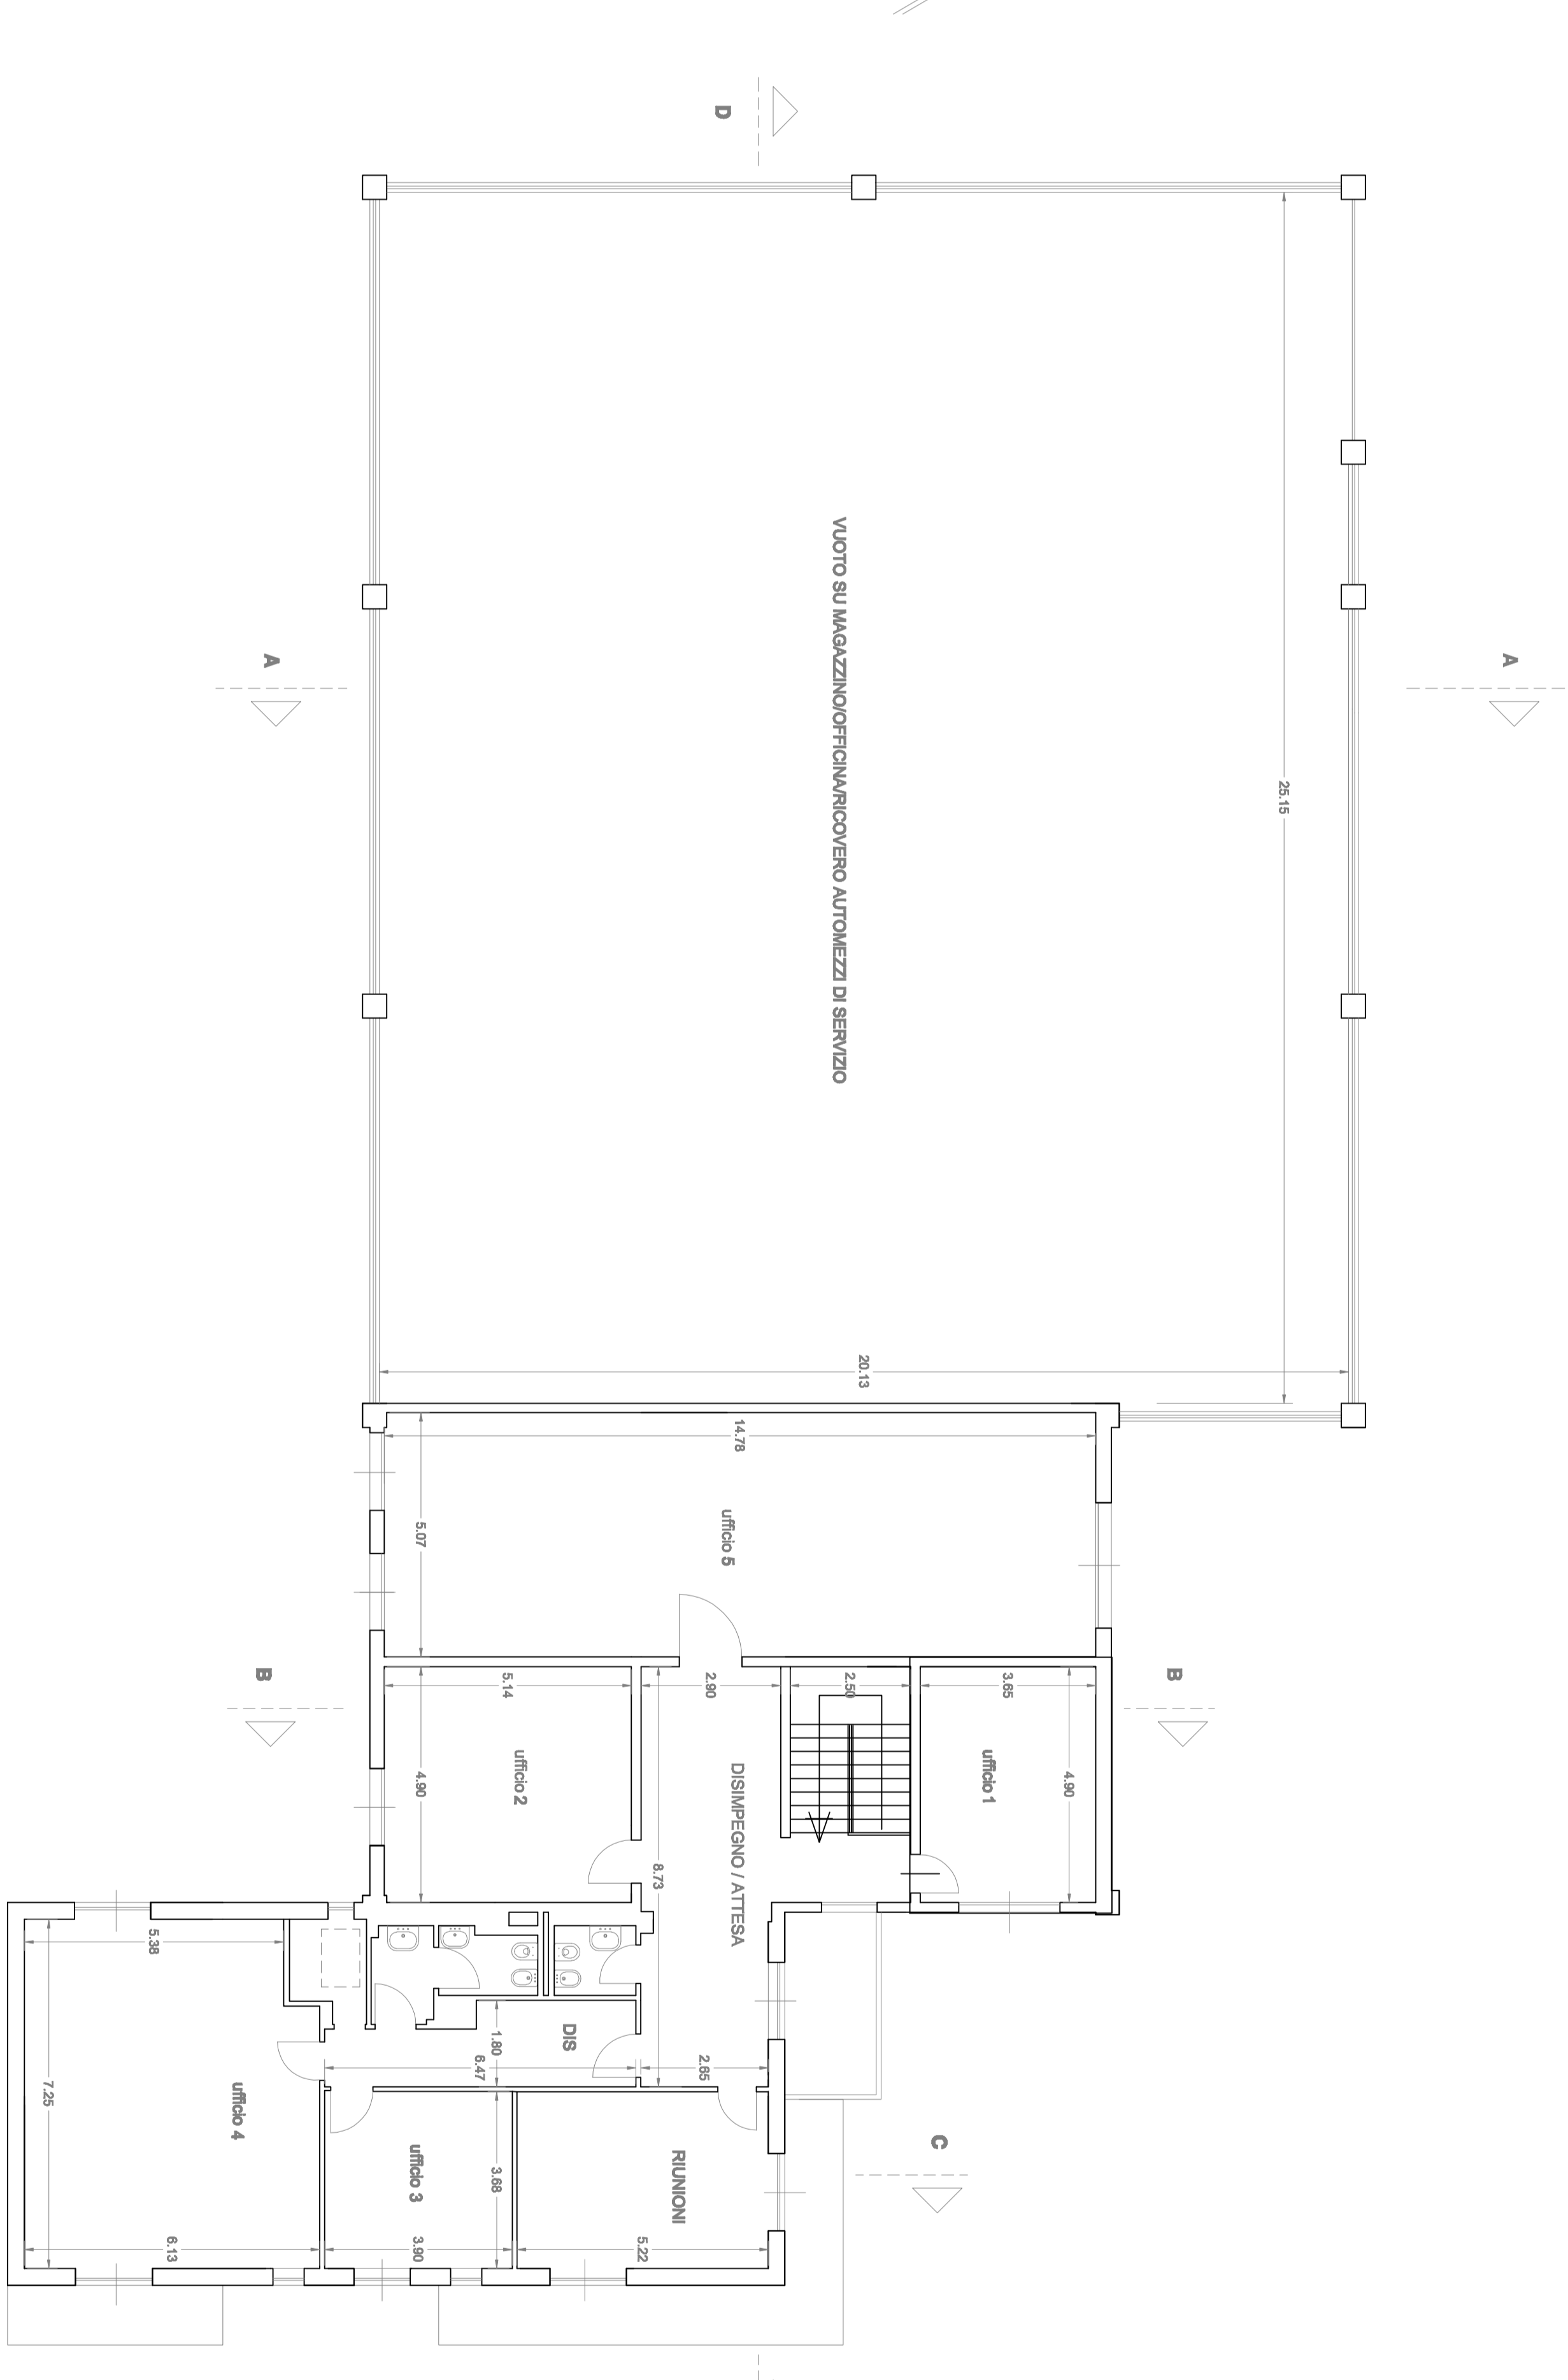

PIANTA PIANO PRIMO 1/100

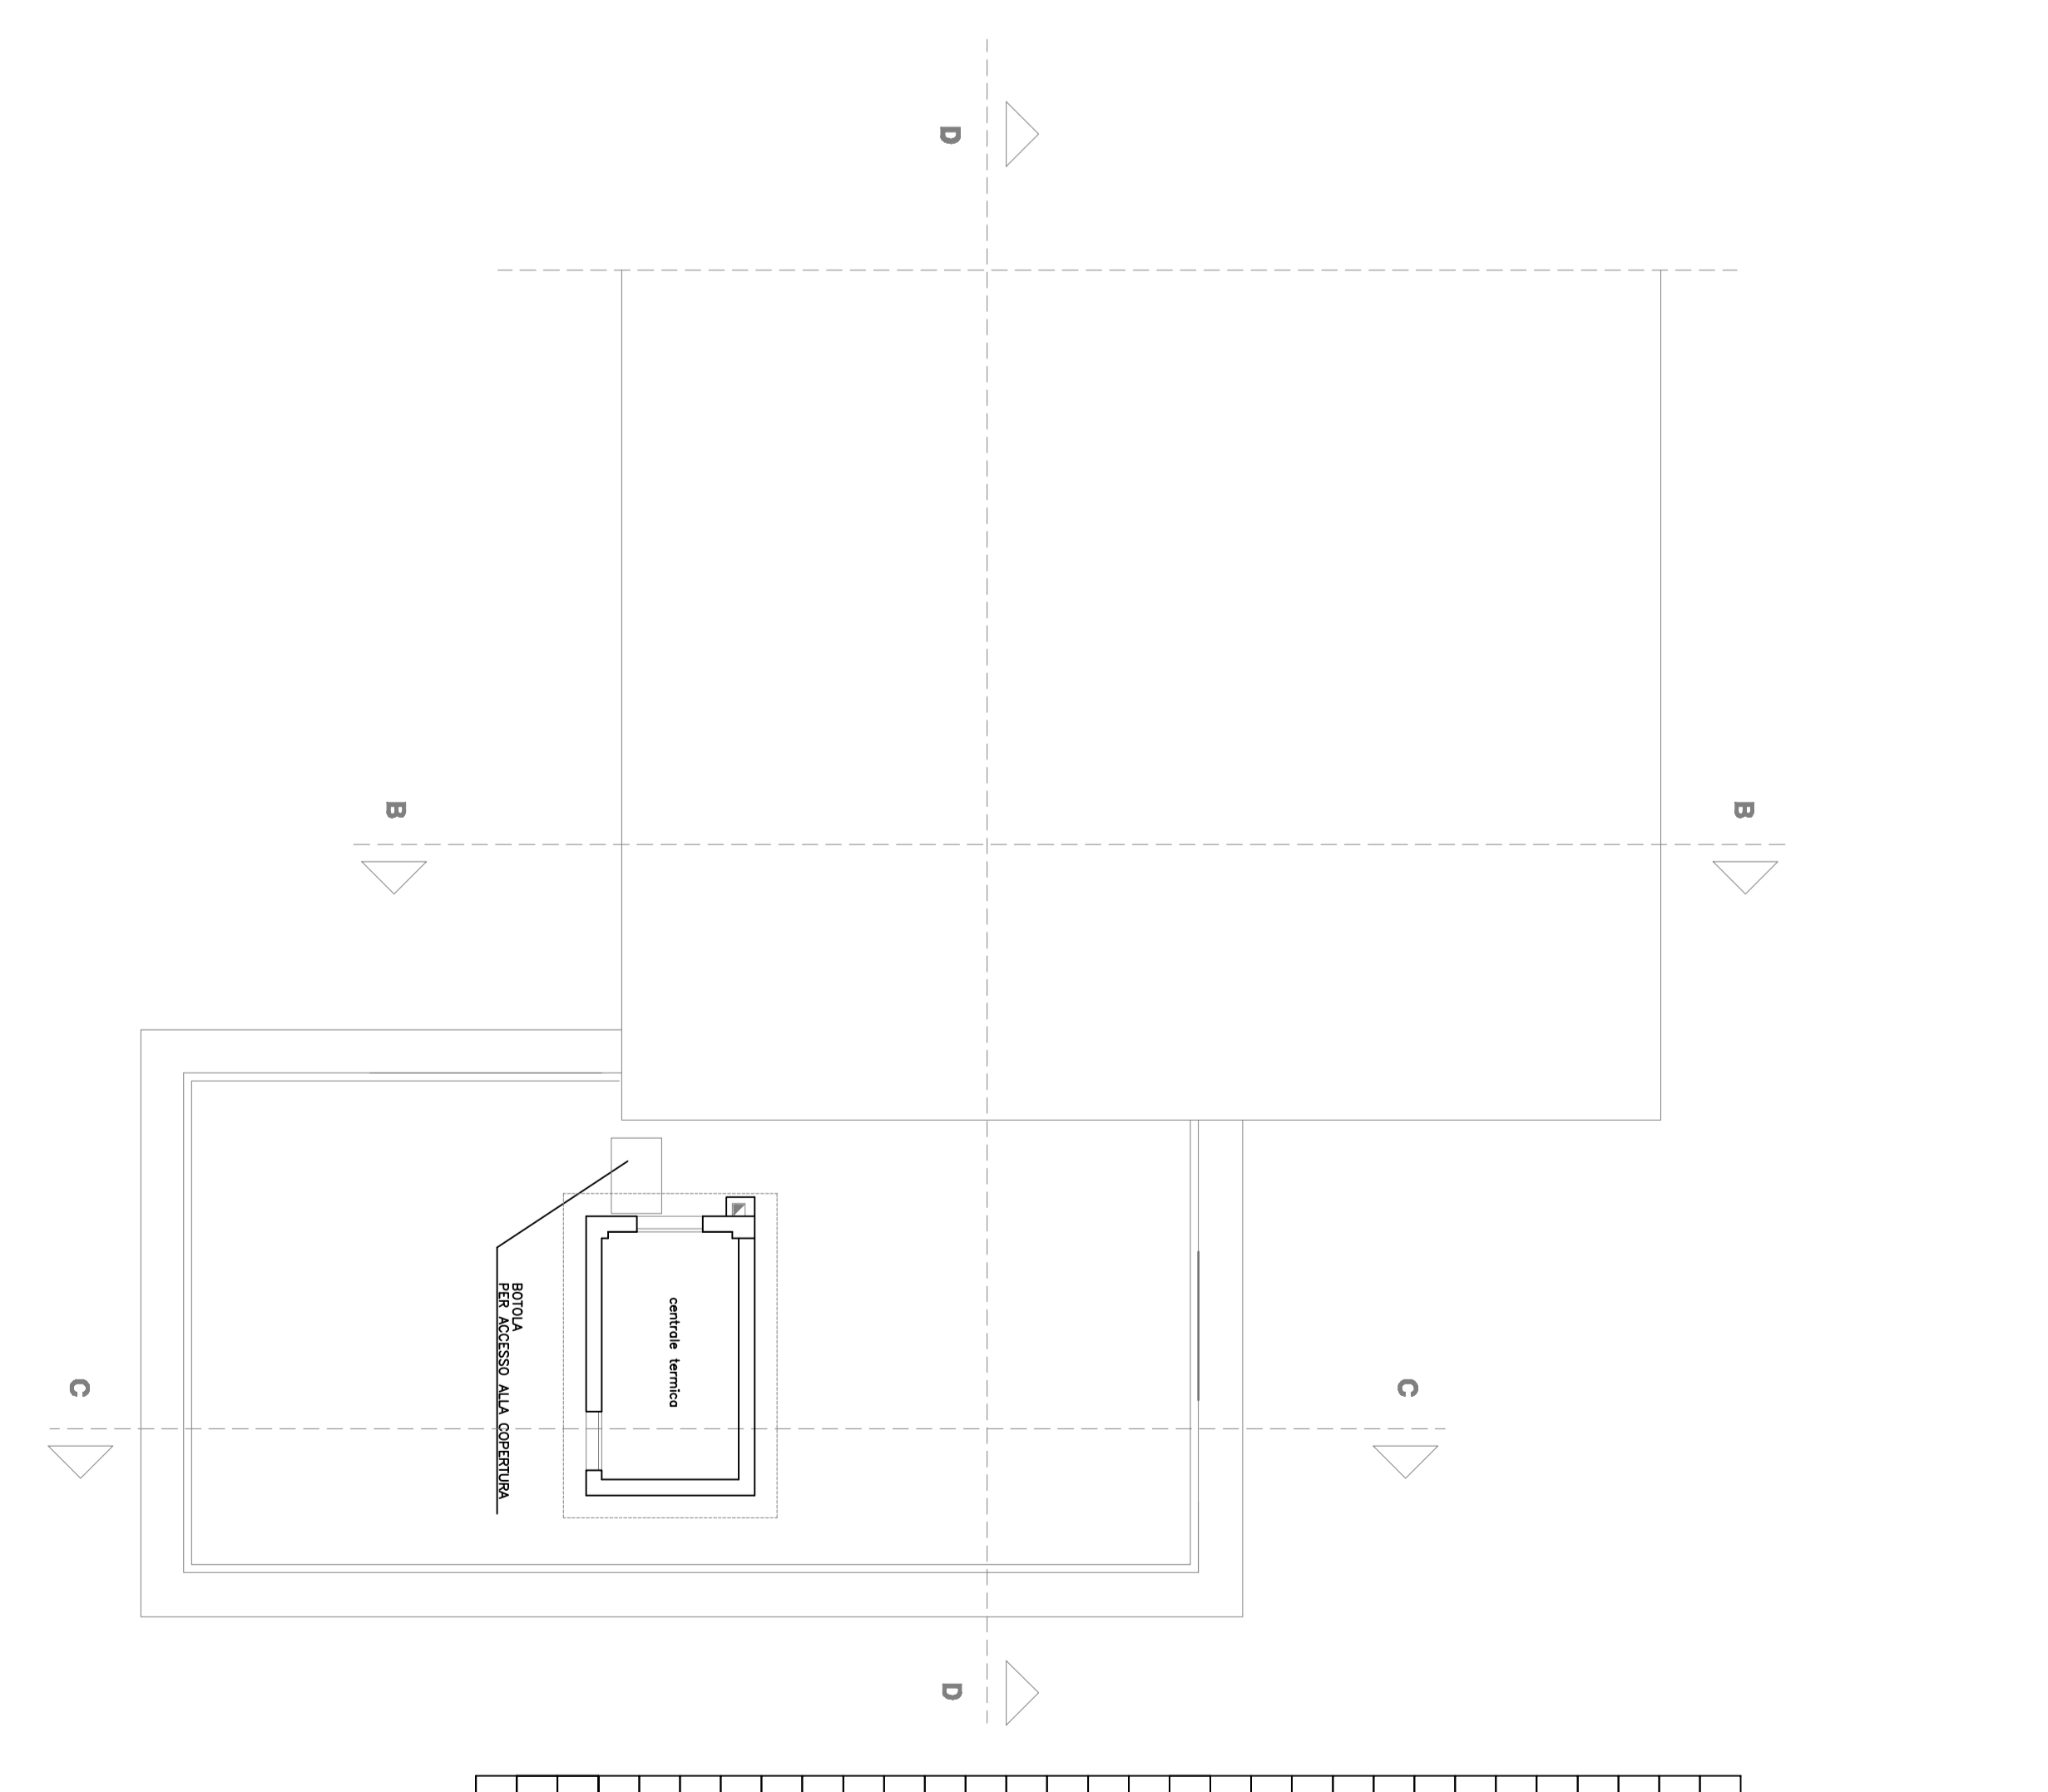

COPERTURA 1/100


COMUNE DI LOANO

PIANO PARTICOLAREGGIATO DI INIZIATIVA PRIVATA IN VARIANTE CONTESTUALE AL VIGENTE P.R.G. PER LA RIQUALIFICAZIONE URBANISTICA DEI COMPARTI MAZZOCCHI E TREXENDE

OGGETTO: STATO ATTUALE - RILIEVO FABBRICATO EX CAMUZZI
PIANTE E SEZIONI
scale: 1/100