


Sezione BB - 1/100
Stato di Progetto

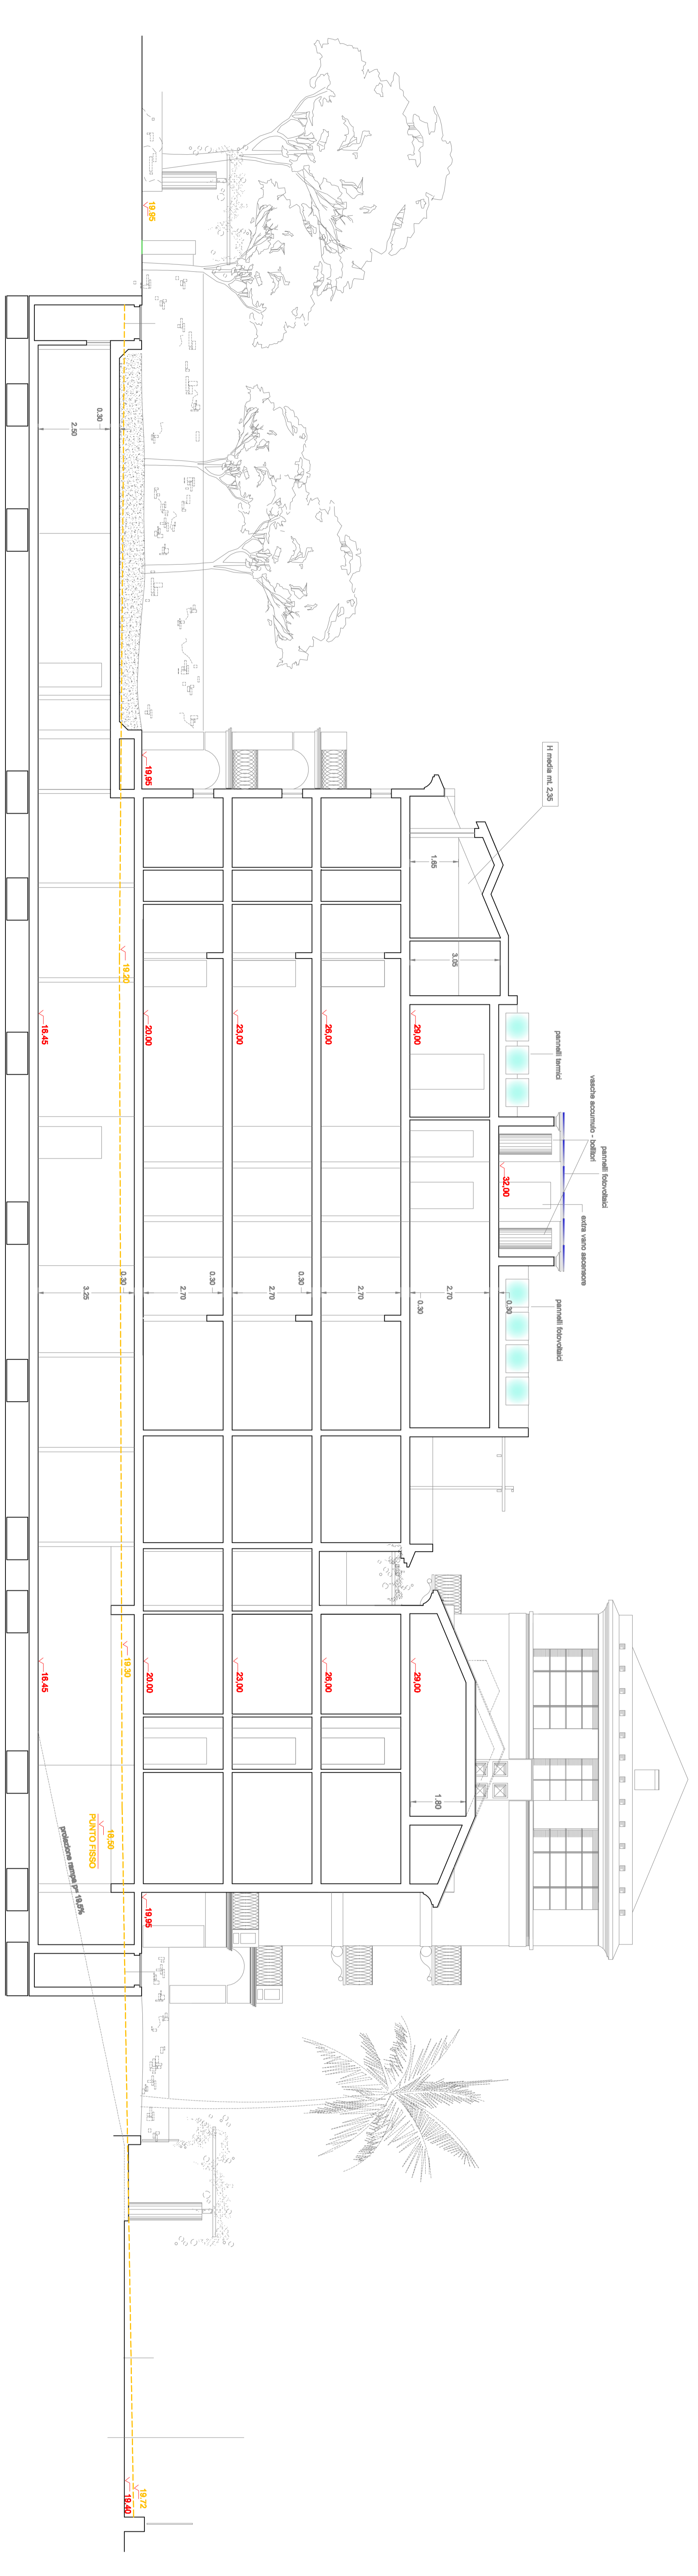

Sezione CC - 1/100
Stato di Progetto

2100 QUOTE DI PROGETTO
2090 QUOTE STATO ATTUALE

COMUNE DI LOANO

PIANO PARTICOLAREGGIATO DI INIZIATIVA PRIVATA IN
VARIANTE CONTESTUALE AL VIGENTE P.R.G. PER LA
RIQUALIFICAZIONE URBANISTICA DEI COMPARTI MAZZOCCHI E
TRENDENE

SOCIETÀ ATTUATORE
S.C.C. MATRICK S.R.L.
Via Sesto San Giovanni 100
00186 Roma

OGGETTO: PROGETTO ARCHITETTONICO
SEZIONI BB E CC

scale: 1/100

TAVOLA

C 07

LOANO 11 febbraio 2014

studio tecnico piazza nuova, padiglioni 8-10 17027 piano liguria tel. 011 824.174 e-mail: cossato@cti.it