

**INTERSEZIONE STRADALE A ROTATORIA
 SULLA S.P. N°1 VIA AURELIA ALL'INCROCIO
 CON PIAZZA VALERGA
 (2° stralcio)**

**PROGETTO
 DEFINITIVO-ESECUTIVO**

PLANIMETRIA DI PROGETTO

FASE	TSS
TITOLO MAPPA	NUMERO 3.1
	DATA EMISSIONE LUG 2009
	SCALA 1:200




PROGETTISTI
Arch. Danilo ODETTO
 corso G. Ferraris, 155 - 10134 Torino
 Tel./Fax 011.3198931

COLLABORATORI
 Arch. Bruno GANDINO
 Arch. Marco PINNA
 Arch. Marco LEOTTA

LEGENDA PARTI OGGETTO D'APPALTO

- ▶▶▶▶ SEGNALETICA ORIZZONTALE
- ▨ CUBETTI TIPO "PORTIDBLOCK" PER SPARTITRAFFICO E ISOLOTTO
- ▨ PAVIMENTAZIONE PER MARGAPIEDE IN AUTOBLOCCANTI DEL TIPO NON SDRUCIOLEVOLE ADOTTATO DAL COMUNE DI LOANO
- ▨ AIUOLE A PRATO IN PROGETTO
- STI CORDOI TIPO "HOBAG TRAFFIC"
(L=50cm Hmin=10cm Hmax=40cm R=50cm)
- STI CORDOI TIPO "HOBAG FRANCESE" USCI
(Lmix=30cm Lmin=5cm Hmin=10cm Hmax=15cm)
- CNS CORDOI NORMALI SNODATI POSATI SOLLEVATI 7cm
(Lungh.=100cm L=12/15cm H=25cm)
- CNS CORDOI NORMALI SNODATI POSATI A RASO (PASS. PEDONALI E CARRA)
(Lungh.=100cm L=12/15cm H=25cm)
- CNS CORDOI CORTI SNODATI POSATI SOLLEVATI 7cm
(Lungh.=100cm L=12/15cm H=25cm)
- CNS CORDOI CORTI SNODATI POSATI A RASO (PASS. PEDONALI E CARRA)
(Lungh.=100cm L=12/15cm H=25cm)
- CNS CORDOI CORTI SNODATI POSATI A RASO (PASS. PEDONALI E CARRA)
PER CURVE CON RAGGIO <=5m (Lungh.=33cm L=12/15cm H=25cm)
- CNS CORDOI CORTI SNODATI POSATI A RASO (PASS. PEDONALI E CARRA)
PER CURVE CON RAGGIO <=5m (Lungh.=33cm L=12/15cm H=25cm)
- FCF FORMELLE BASALI IN CUBETTI TIPO "PORTIDBLOCK" 6/8
- BC BORDURA CONTINUA PER AIUOLE (L=24cm H=24cm)
IN ELEMENTI "PORTIDBLOCK" 10/10 DISPOSTI SU TRE FILE
- MC MURETTO CONTINUO O CIRCOLARE PER AIUOLE (L=40cm H=55cm)
IN CALCESTRUZZO CON SEDURA IN DOGHE DI LEGNO
- FA FASCE CONTINUA CURVILINEA O RETTA (Lorgh.=32cm)
IN ELEMENTI "PORTIDBLOCK" 10/10 DISPOSTI SU TRE FILE
- RA RACCORDO TRA PAVIMENTAZIONI POSTE A DIFFERENTI LIVELLI
- Q QUOTE INDICATIVE DI PROGETTO IN TRATTI DI INTERVENTO (in cm)
- CA CADITOIE E CANALI GRIGIATI IN PROGETTO
- IL ILLUMINAZIONE PUBBLICA IN PROGETTO (OGGETTO D'APPALTO)
(POZZETTI DI ISPEZIONE, BASAMENTI, PUNTI LUCE D'ACCENTO)

PLANIMETRIA DI PROGETTO
 scala 1:200

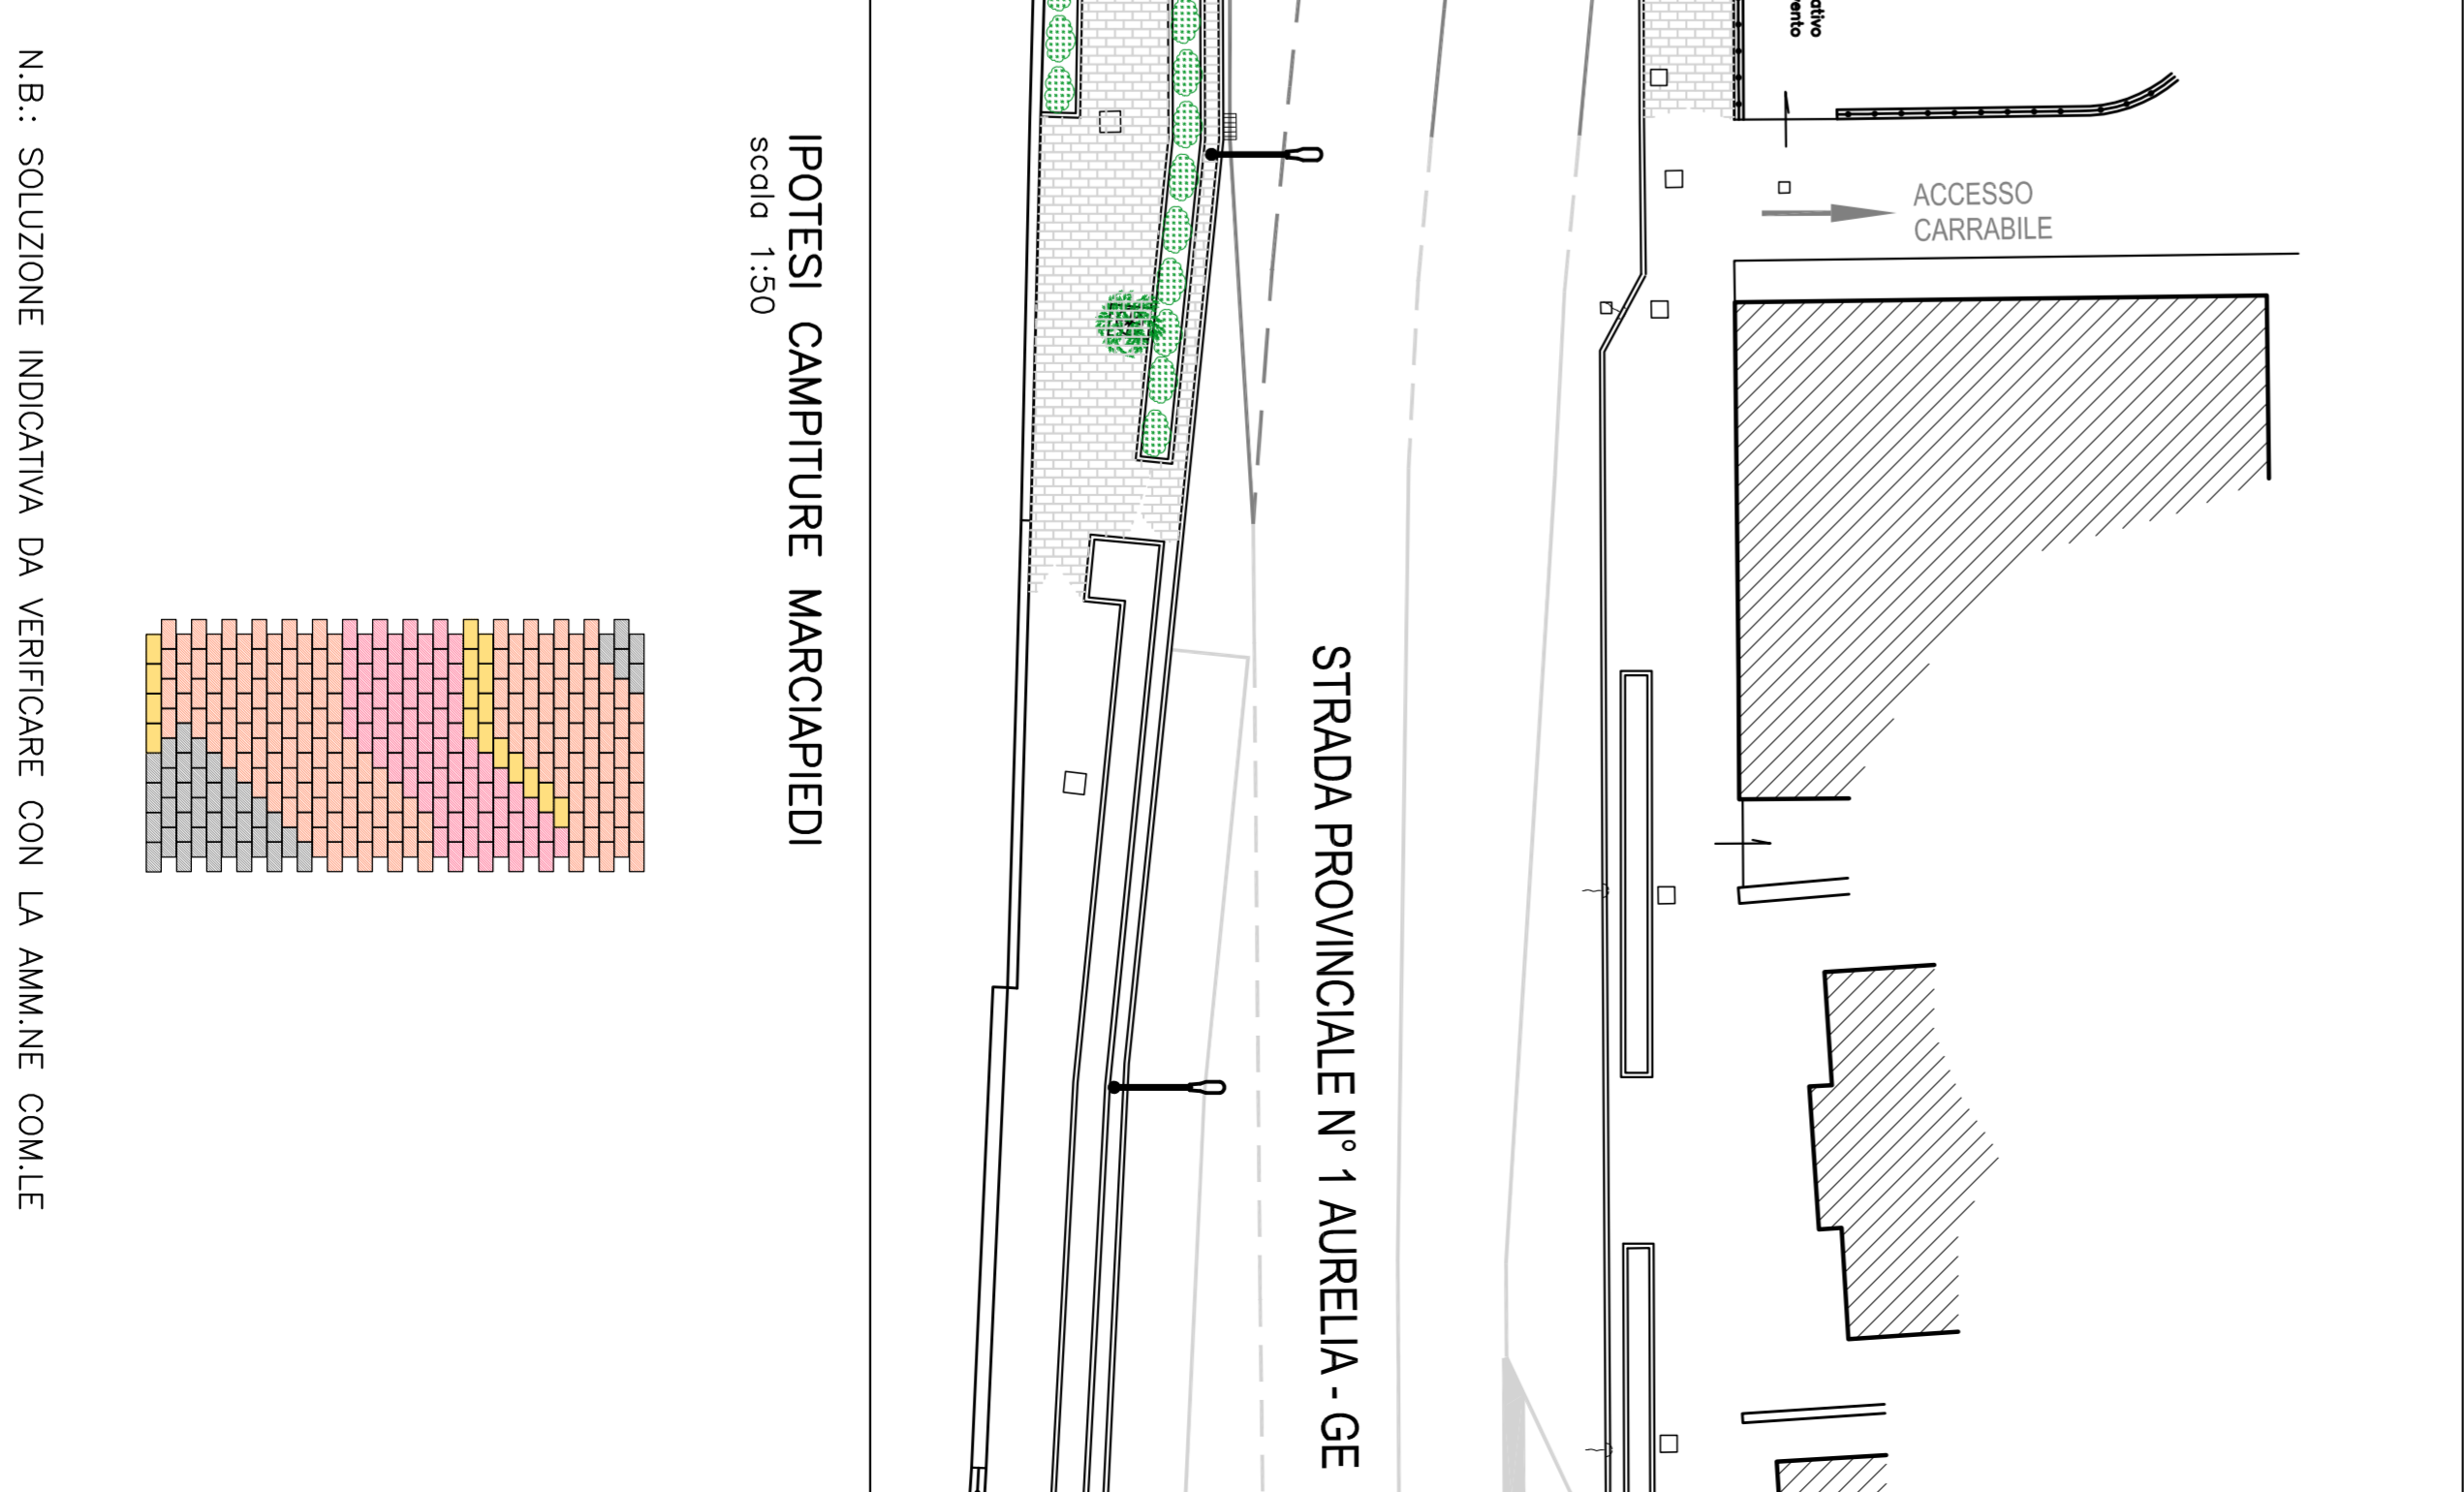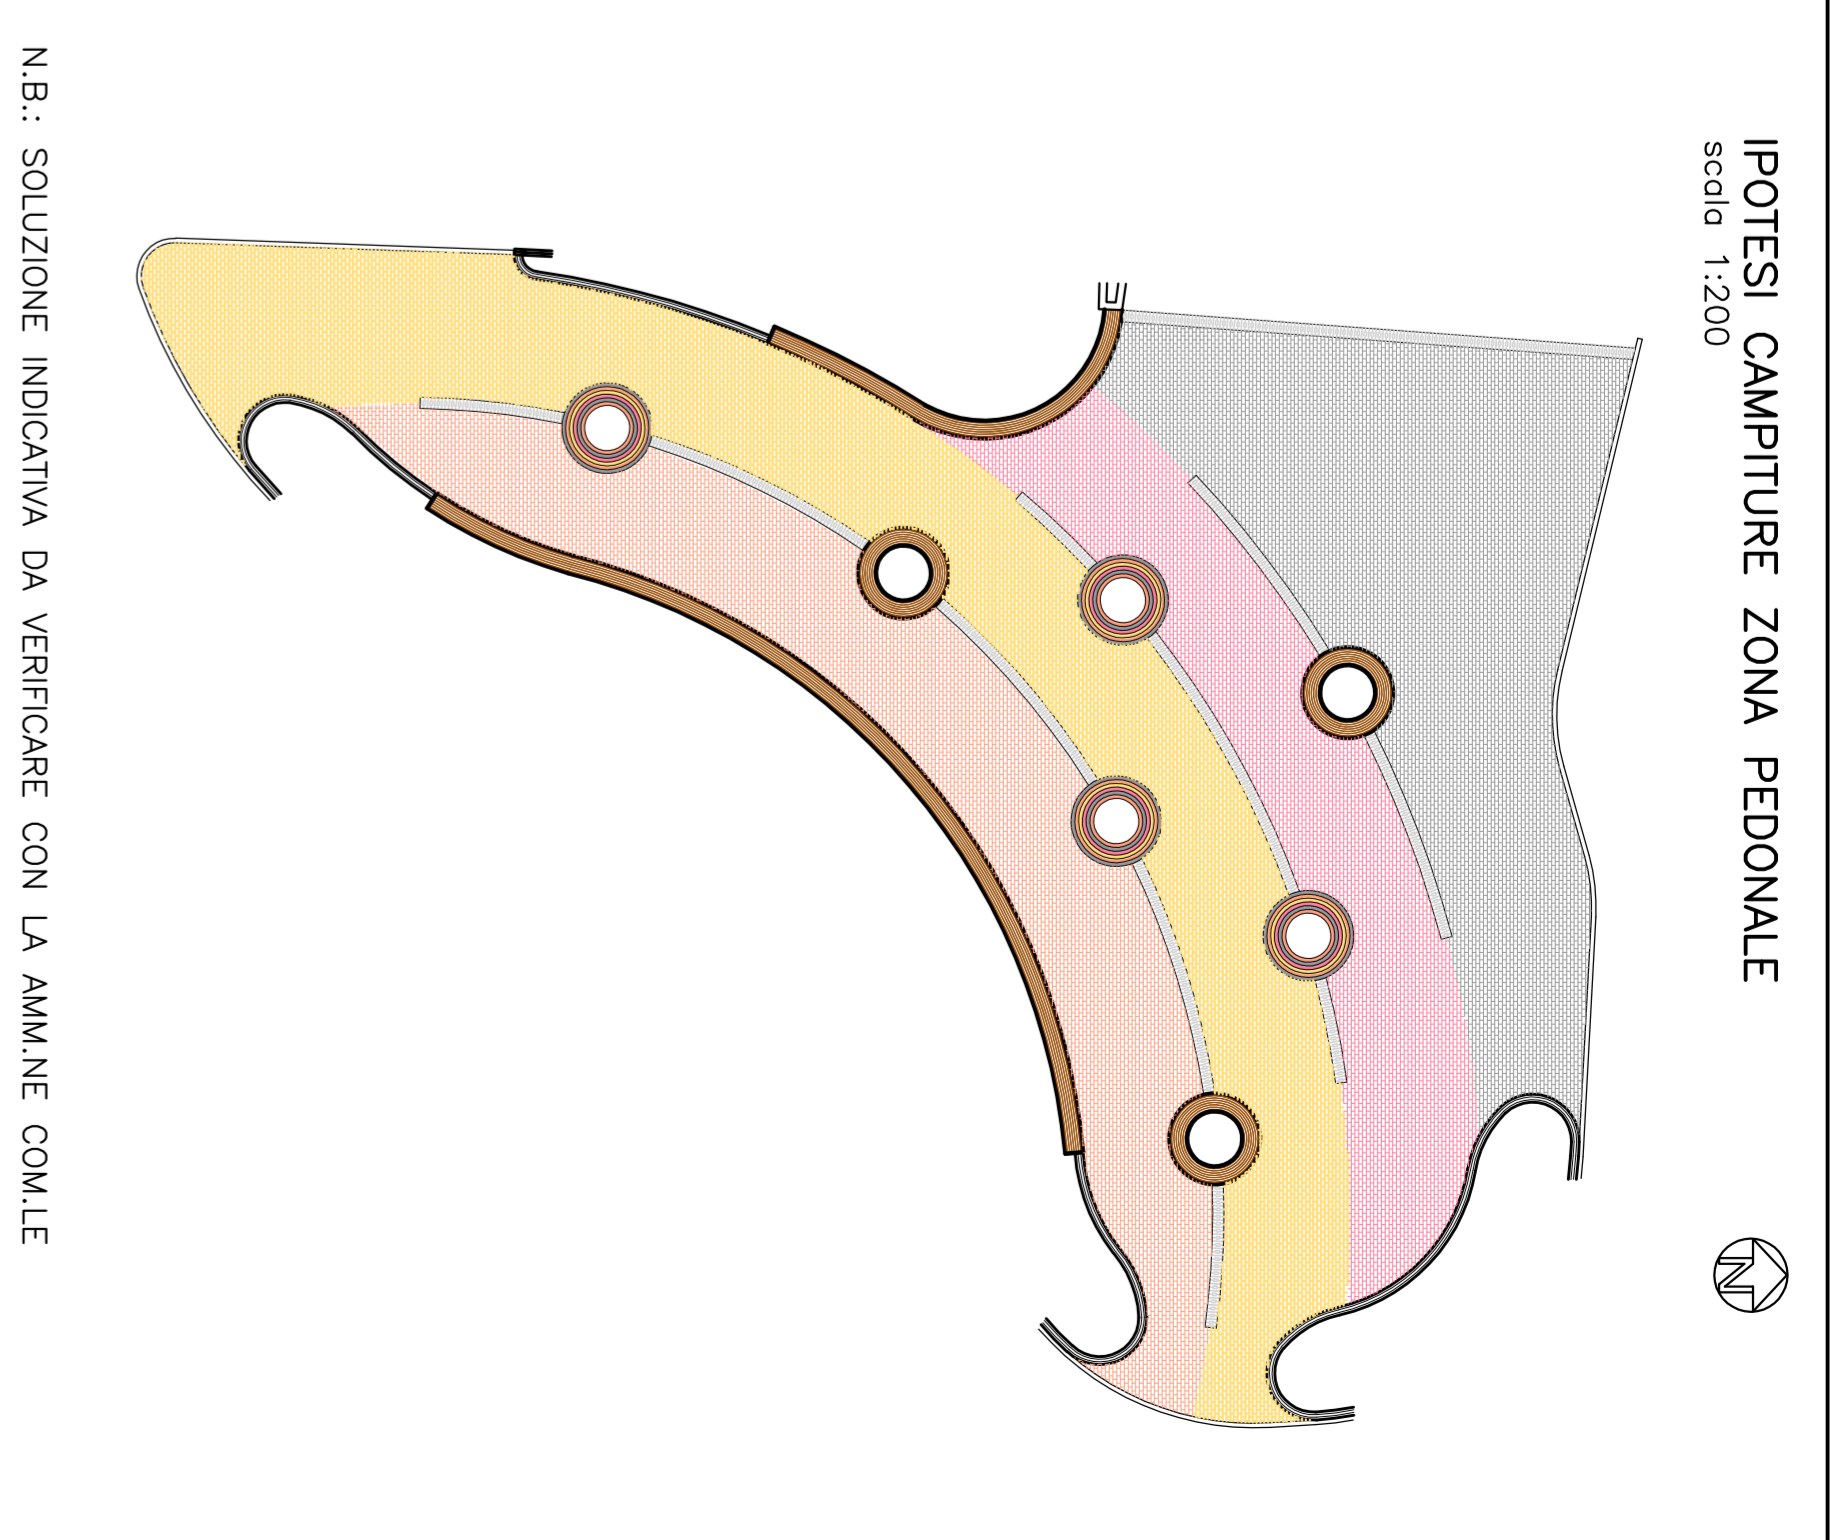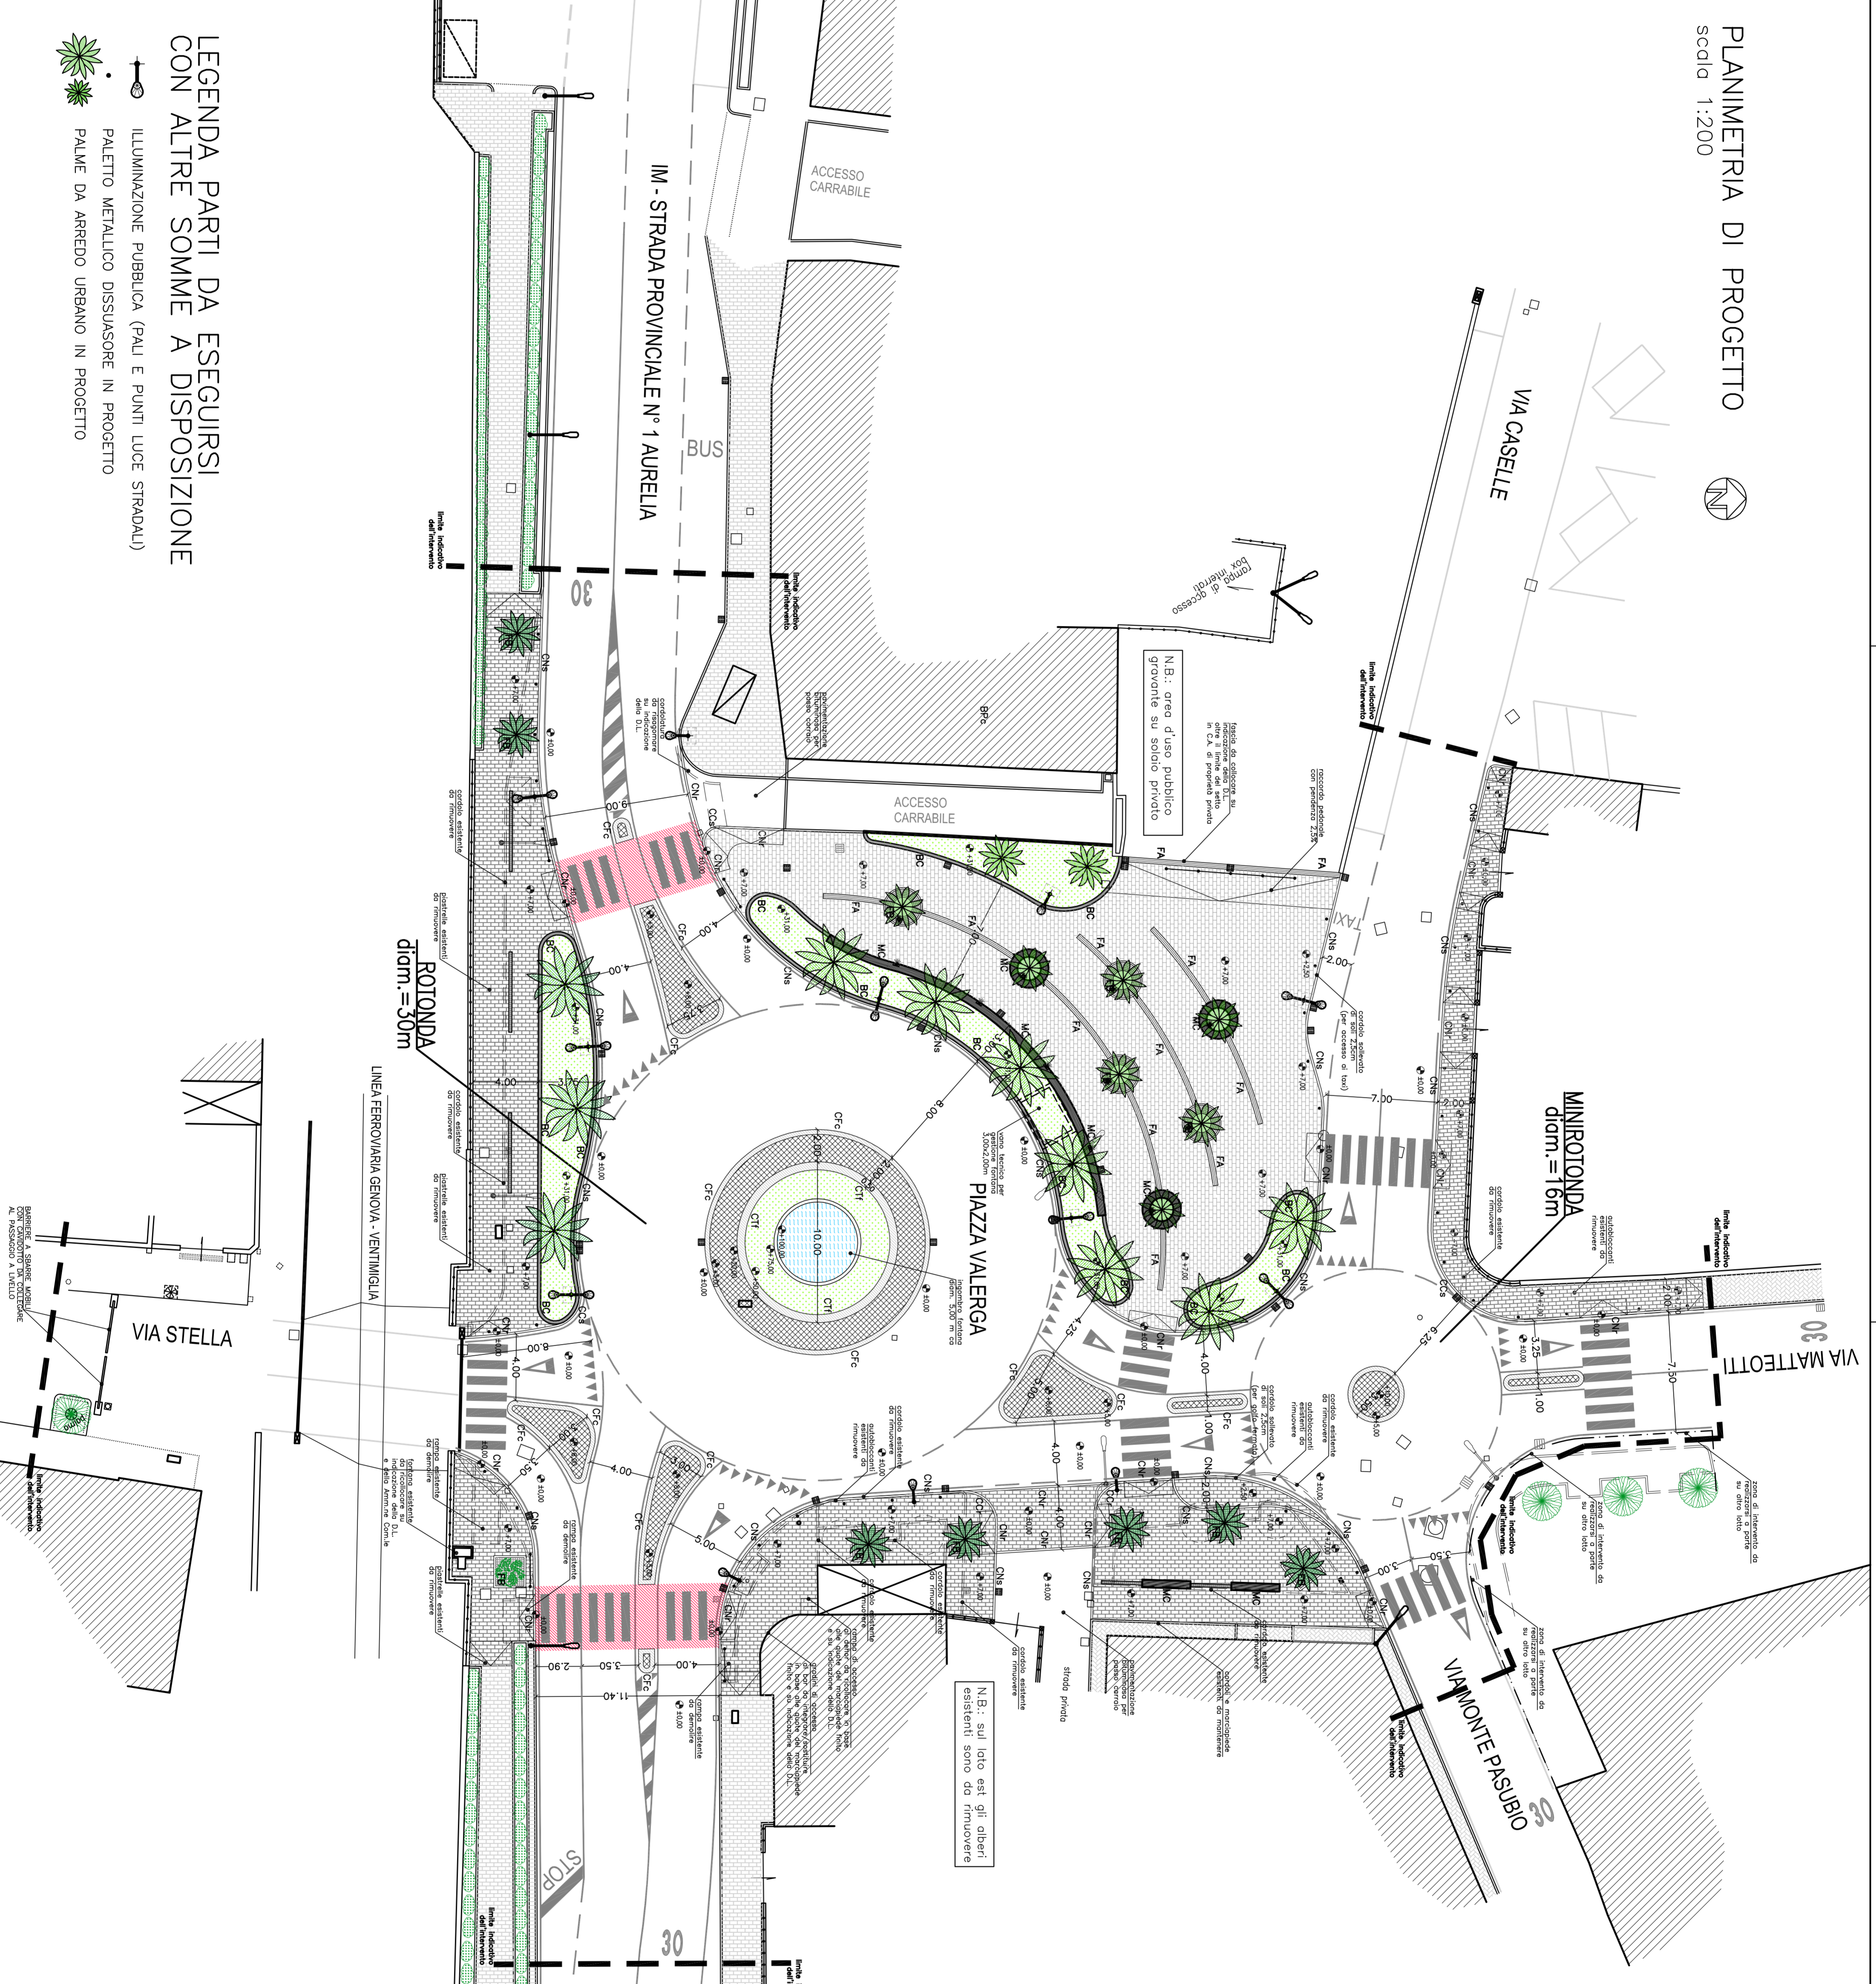

- LEGENDA PARTI DA ESEGUIRSI
 CON ALTRE SOMME A DISPOSIZIONE**
- IL ILLUMINAZIONE PUBBLICA (PAU E PUNTI LUCE STRADALI)
 - PALETTI METALLICI DISSUASORE IN PROGETTO
 - PALME DA ARREDO URBANO IN PROGETTO