





Calcestruzzo:
Classe di consistenza S4
Classe di esposizione XC2
Classe di resistenza 35/45
Copriferro 35 mm

SEZIONE A-A

SEZIONE CORDOLO

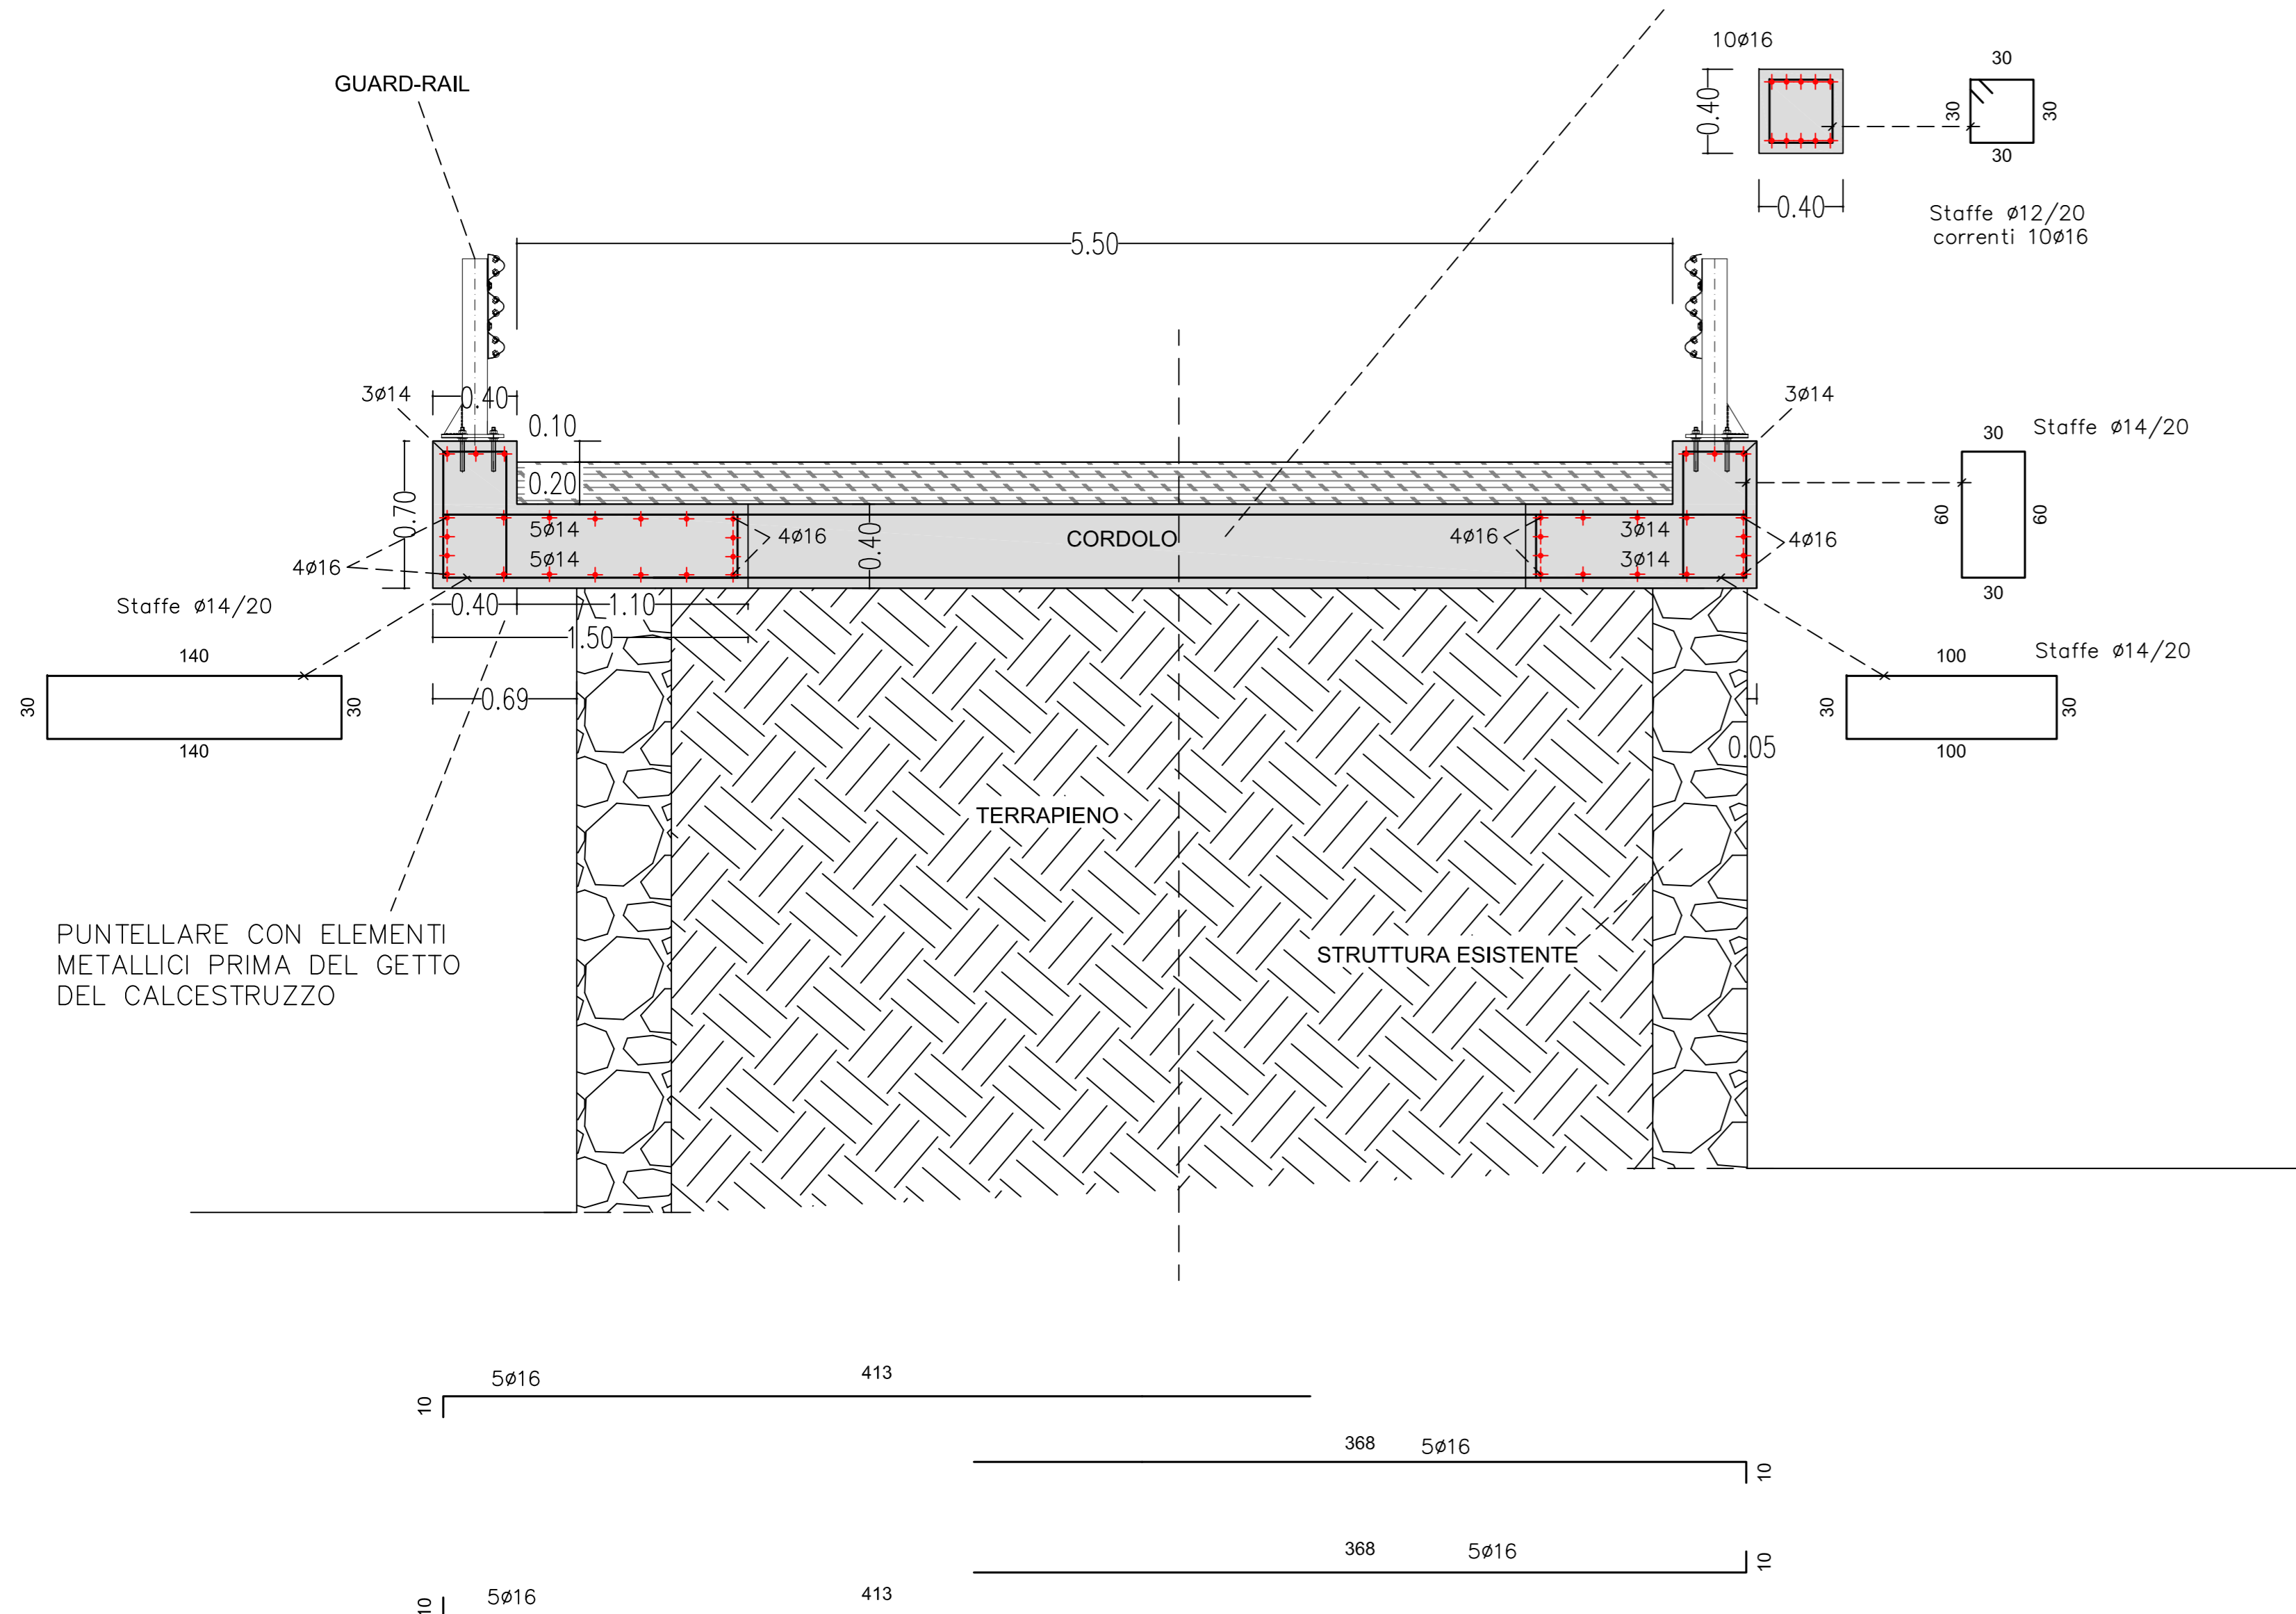

Scala 1/100

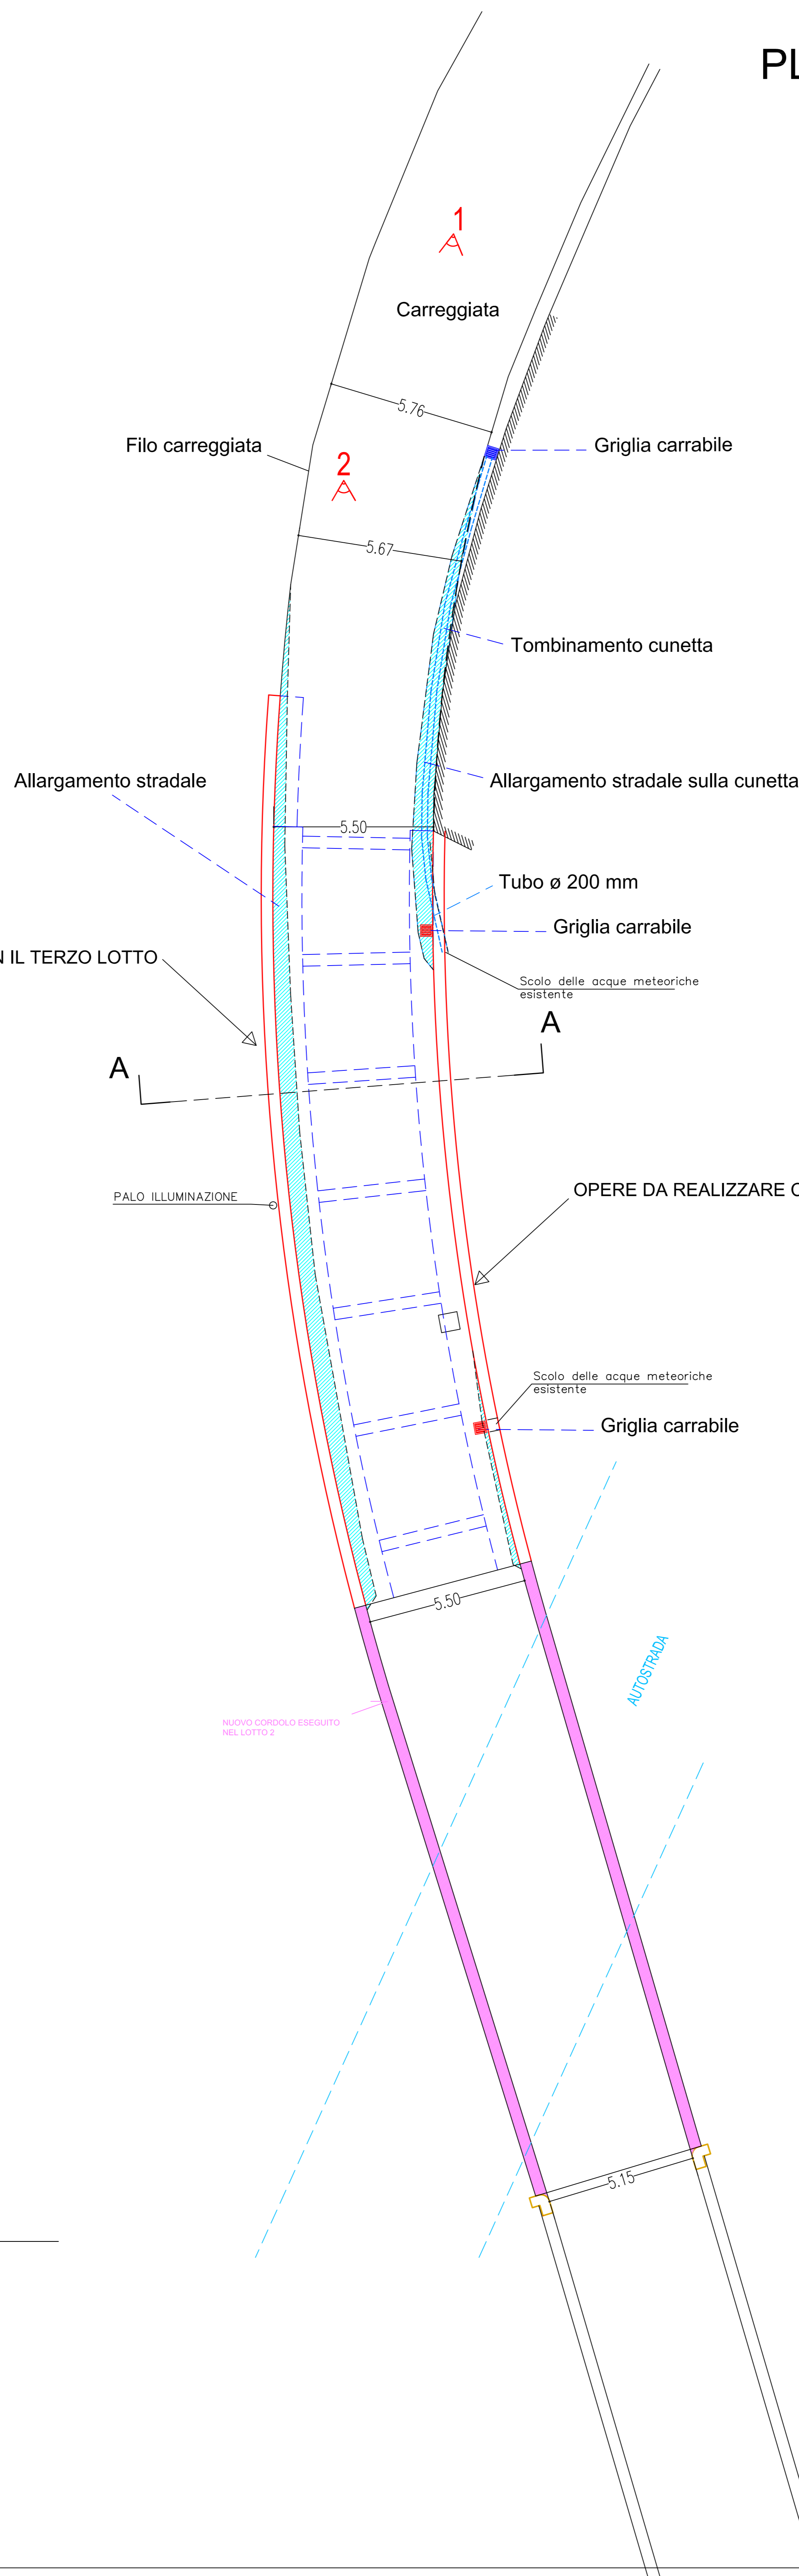




Allargamento carreggiata sulla cunetta esistente



✓ Allargamento carreggiata sulla cunetta esistente



- | | |
|---|---------------------------------------|
|  | OPERE REALIZZATE CON IL SECONDO LOTTO |
|  | OPERE IN PROGETTO TERZO LOTTO |
|  | NUOVE FONDAZIONI TERZO LOTTO |