



Comune di	LOANO
Provincia di	Provincia di Savona
Oggetto	INTERVENTI DI RISTRUTTURAZIONE DEL PONTE SUL TORRENTE NIMBALTO IN LOCALITÀ MECETI AL FINE DELL'INSERIMENTO DI PASSERELLA PEDONALE  III LOTTO  PROGETTO DEFINITIVO ESECUTIVO

COMMITTENTE: Comune di Loano Piazza Italia n. 2 17026 Loano (SV) Tel. 019/575664 e-mail: <a href="mailto:com@pecomune.loano.it">com@pecomune.loano.it</a>	
--	--

TECNICO: ing. Pierluigi Valle Via N. Ghislanzani 41 17027 - Pietra Ligure (SV) Tel. 019/627697 - 3393550088 e-mail: <a href="mailto:pierluigivalle@tin.it">pierluigivalle@tin.it</a>	
---	--


Tavola 4	Planimetria e sezione RAFFRONTO	scala varie
-------------	------------------------------------	----------------

Data 09/12/2022	Revisione	Aggiornamento -	Protocollo
-----------------	-----------	-----------------	------------

Il presente progetto è protetto a termini di legge.


## SEZIONE A-A

Scala 1/25

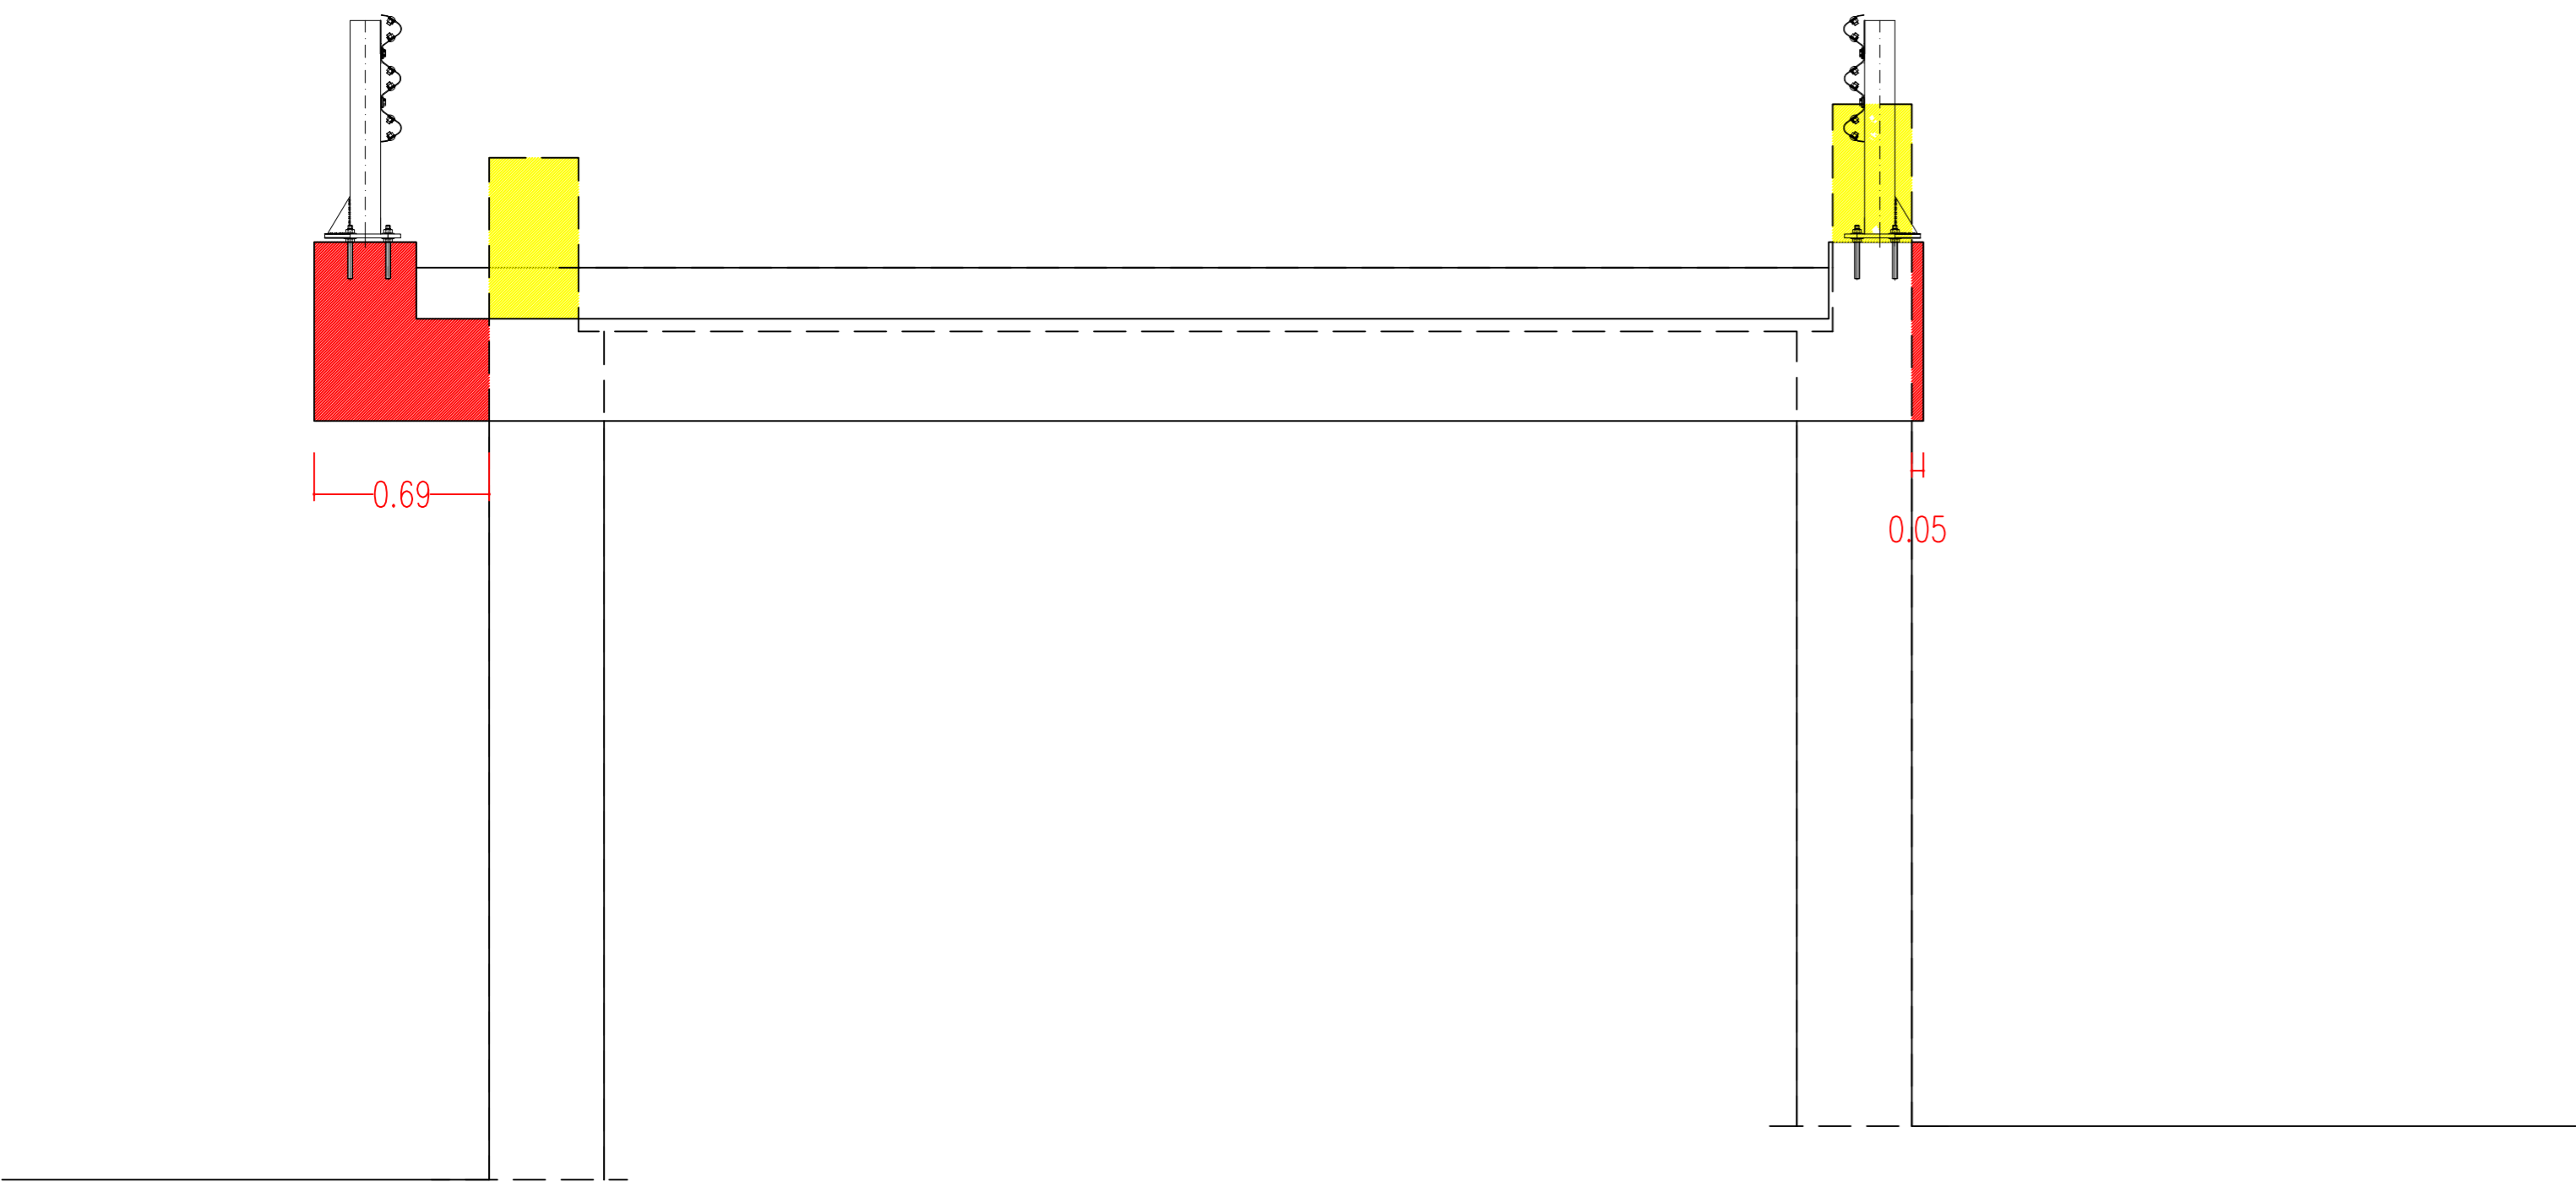

## PLANIMETRIA

Scala 1/100

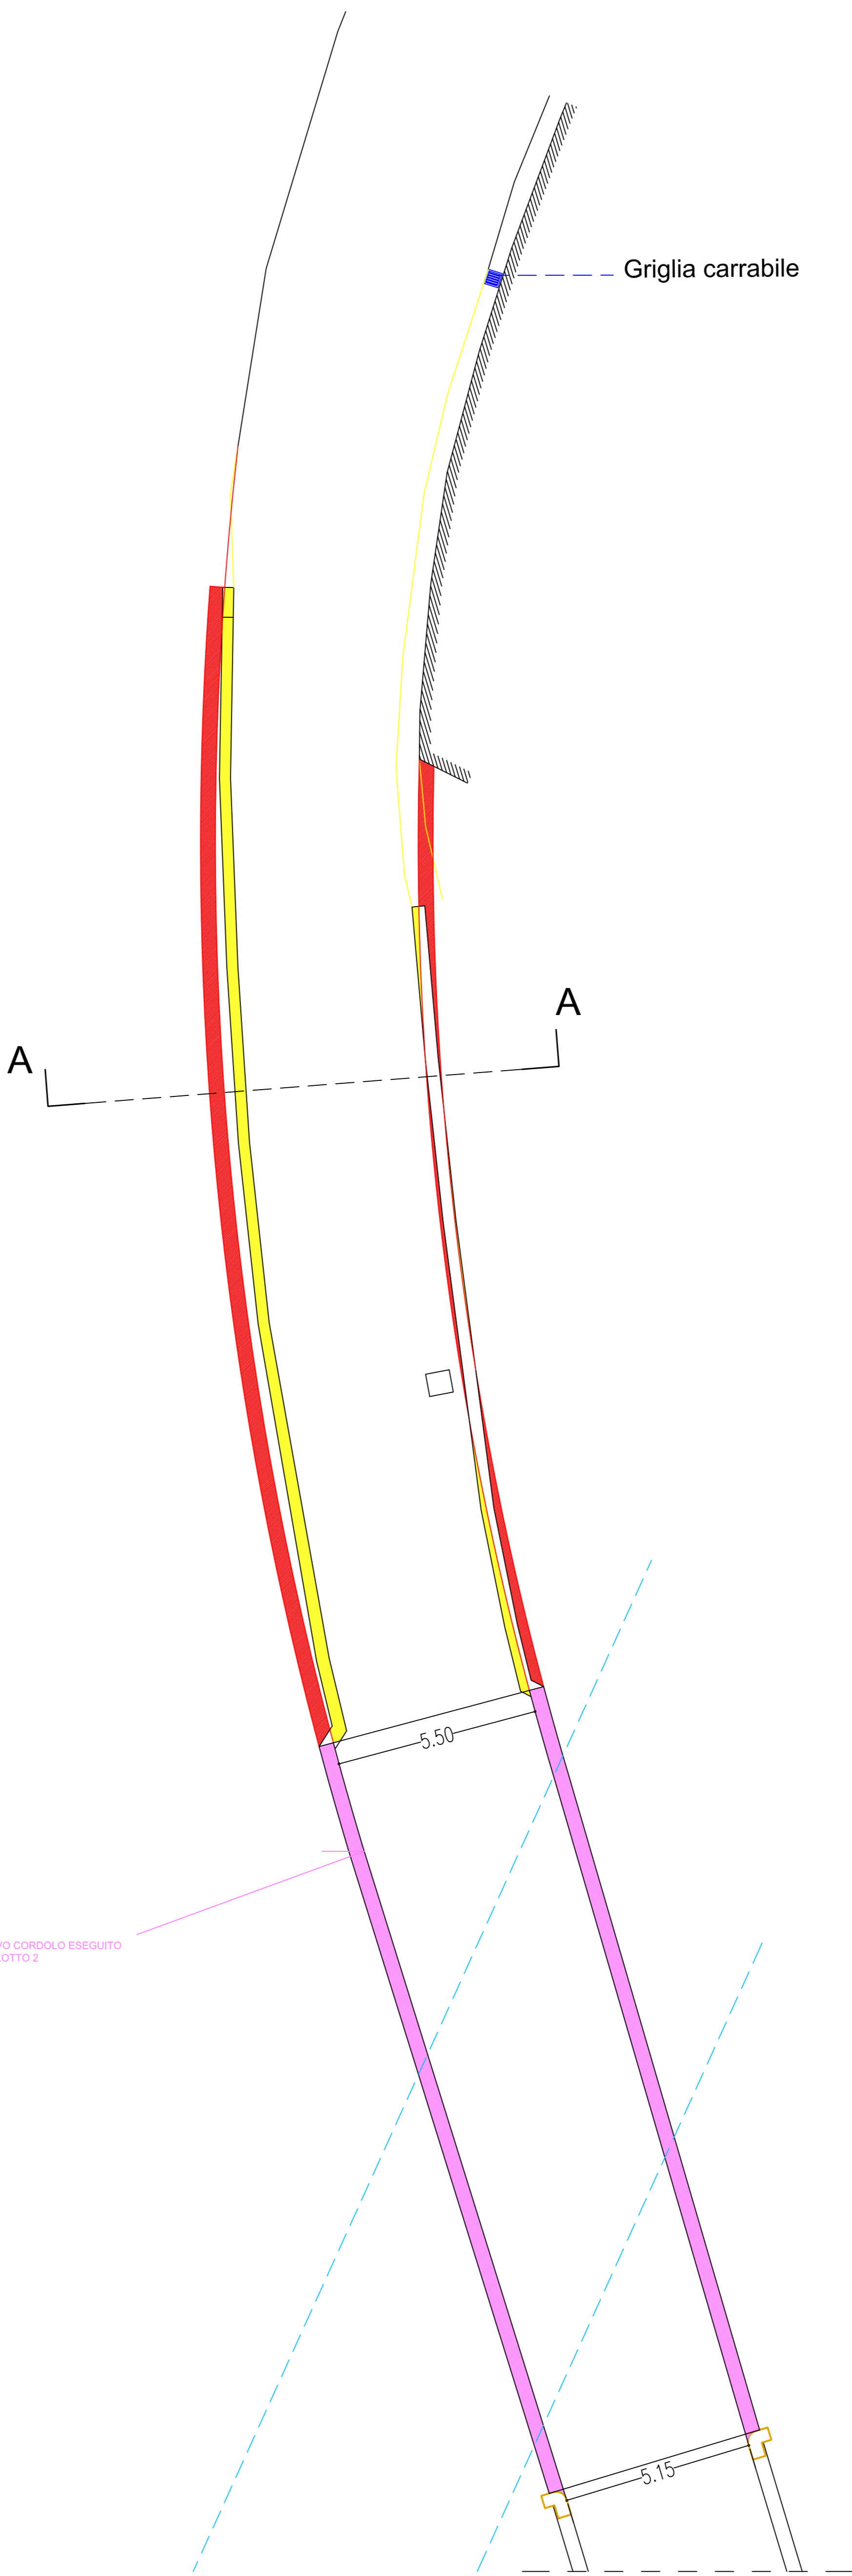

- DEMOLIZIONI
- NUOVE OPERE
- OPERE REALIZZATE CON IL SECONDO LOTTO